
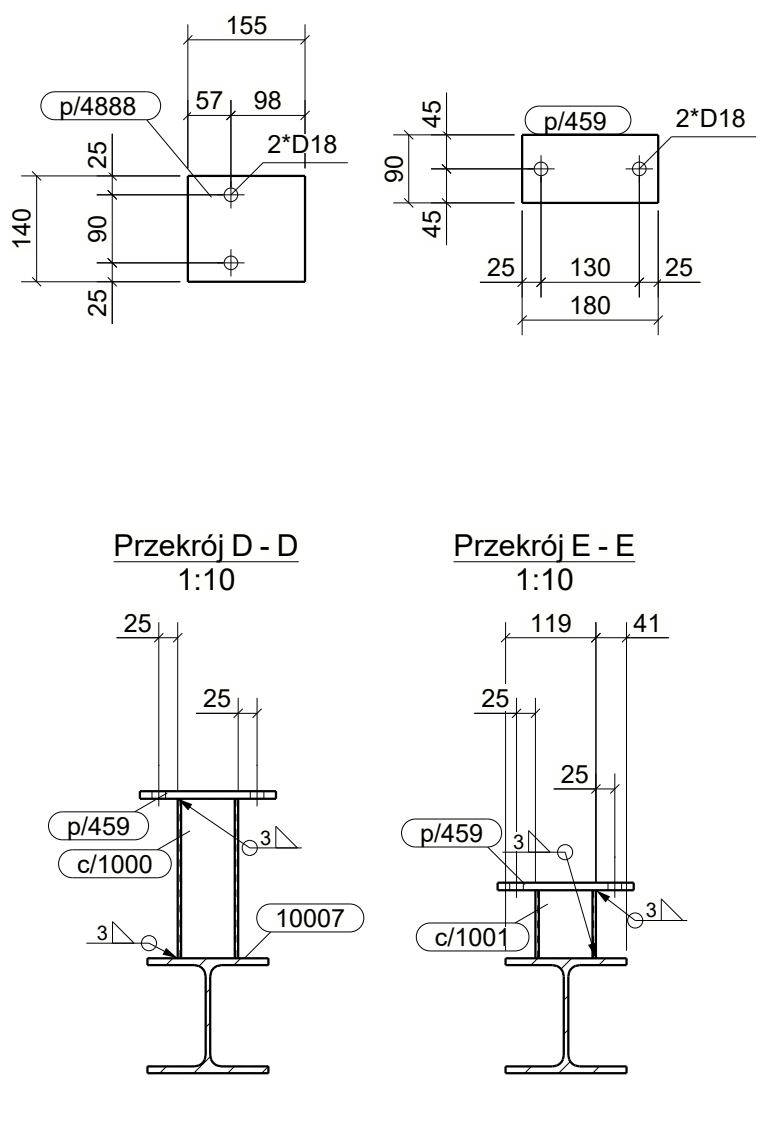
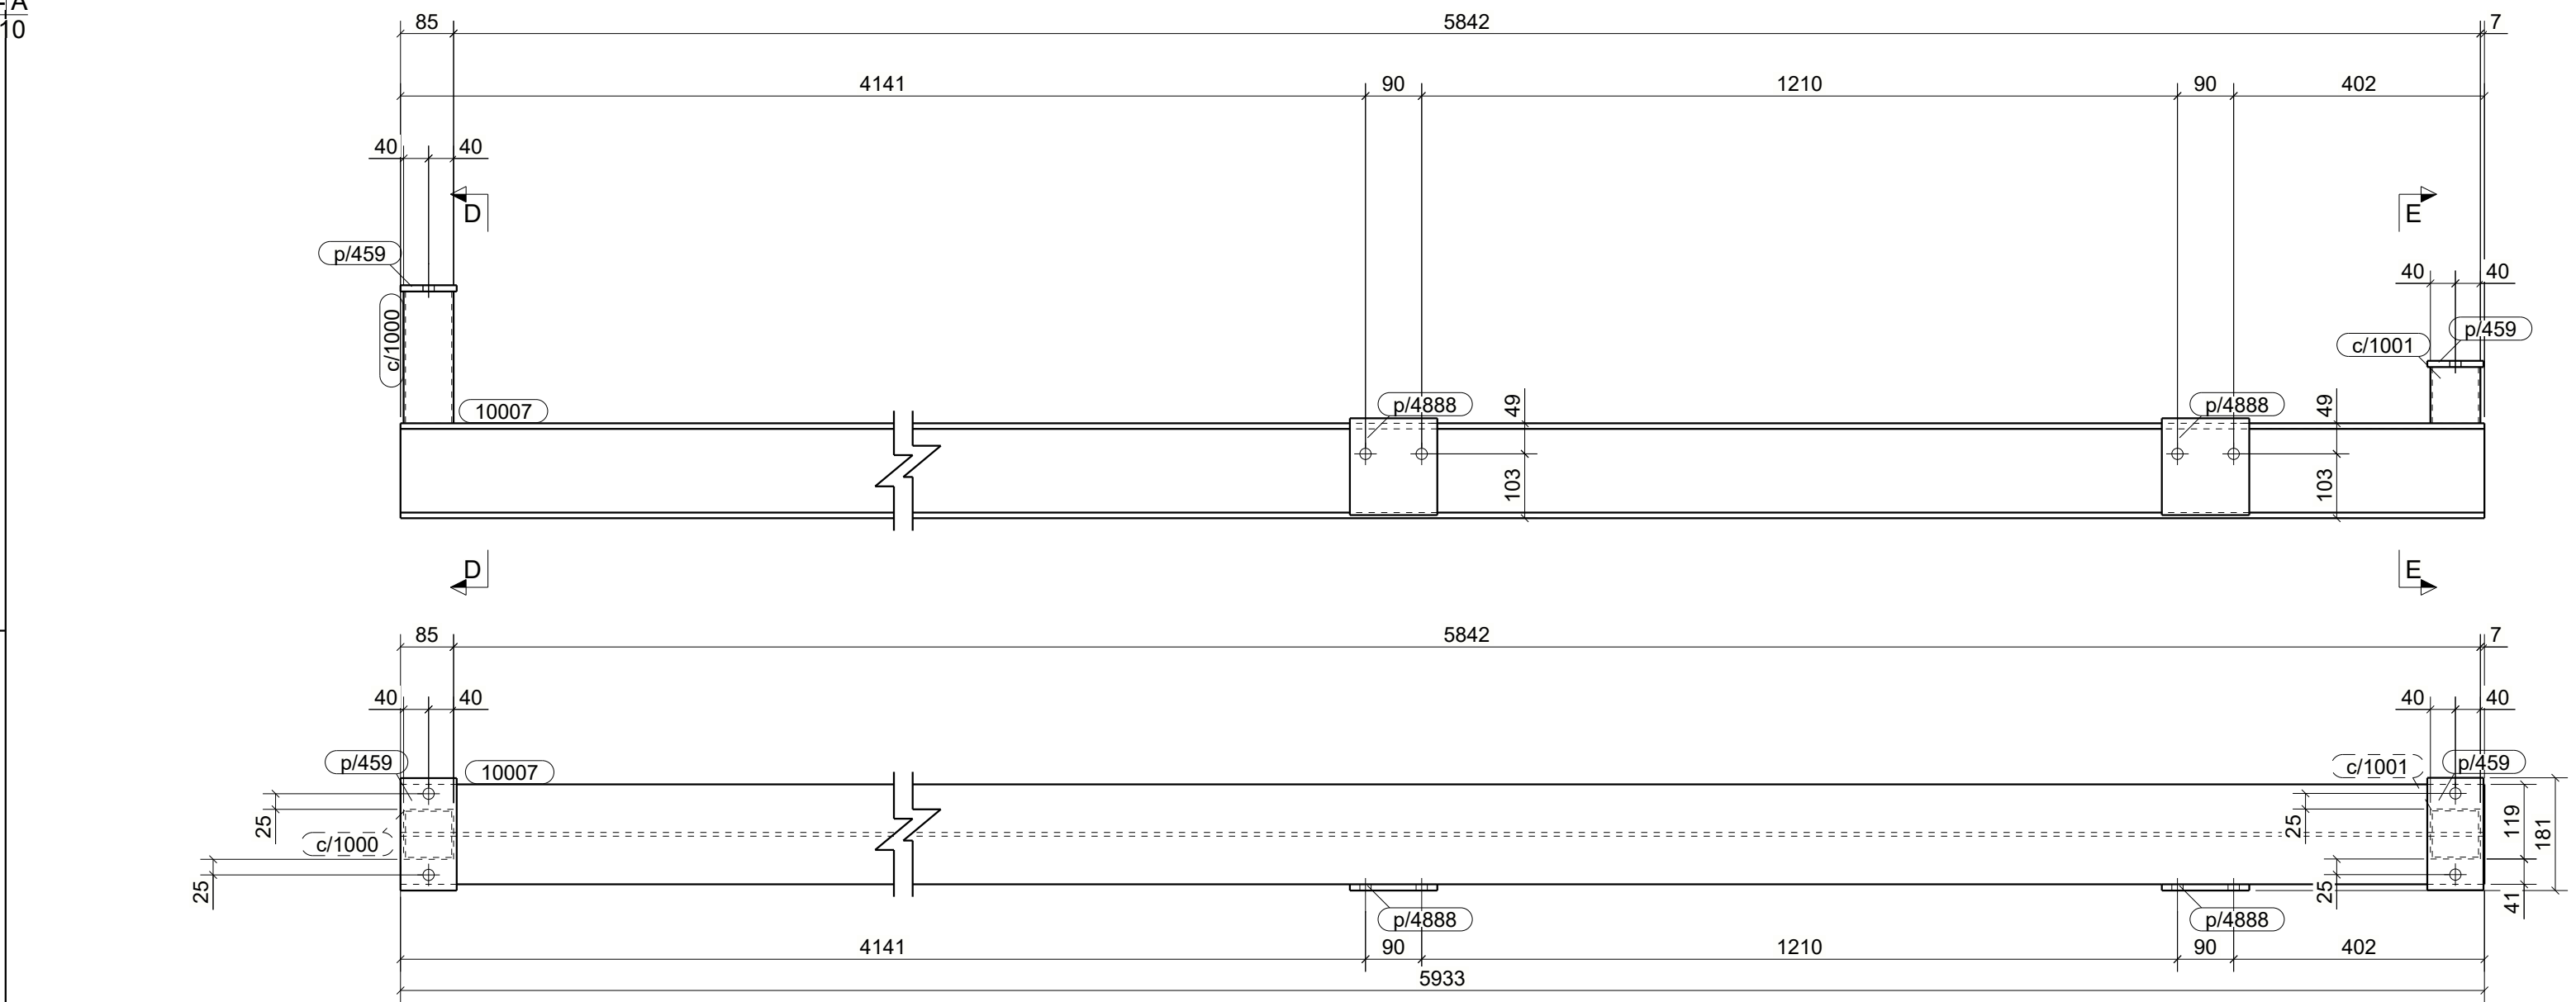


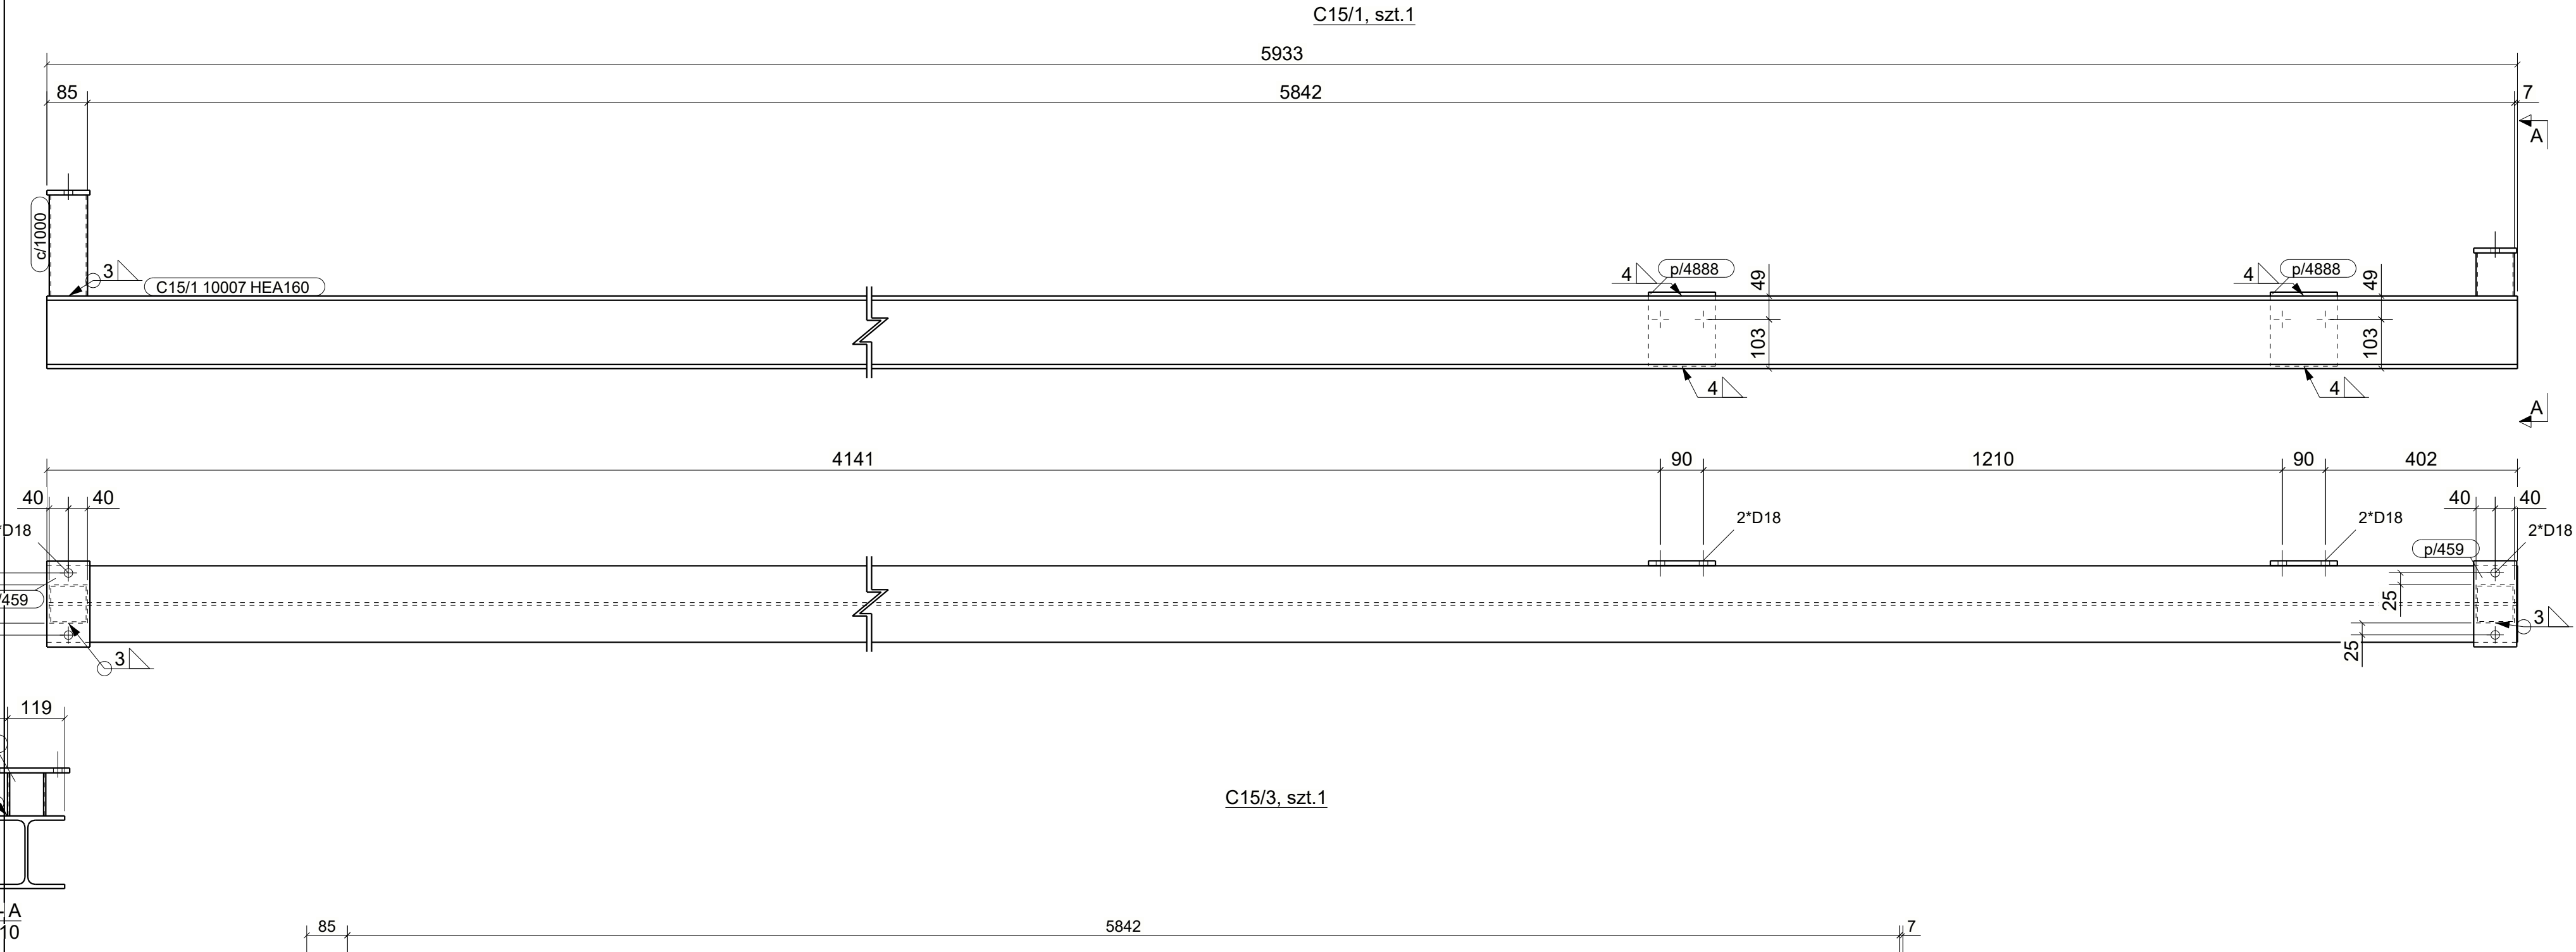

WYKAZ ELEMENTÓW ZESPOŁU					CieŜar (kg): 188.8
Zespół: C15/1					Długość (mm): 5933
					Ilość: 1
Element	Profil	Materiał	Ilość	Długość (mm)	CieŜar brutto (kg)
10007	HEA160	S235JR	1	5933	180.7
c/1000	SHS80*3	S235JR	1	211	1.5
c/1001	SHS80*3	S235JR	1	90	0.6
p/459	BL10*90	S235JR	2	180	2.5
p/488	BL10*140	S235JR	2	155	3.4
WYKAZ ELEMENTÓW ZESPOŁU					CieŜar (kg): 43.3
Zespół: C15/2					Długość (mm): 2066
					Ilość: 2
Element	Profil	Materiał	Ilość	Długość (mm)	CieŜar brutto (kg)
10006	HEA120	S235JR	1	2046	40.6
p/458	BL10*120	S235JR	2	140	2.6
WYKAZ ELEMENTÓW ZESPOŁU					CieŜar (kg): 188.8
Zespół: C15/3					Długość (mm): 5933
					Ilość: 1
Element	Profil	Materiał	Ilość	Długość (mm)	CieŜar brutto (kg)
10007	HEA160	S235JR	1	5933	180.7
c/1000	SHS80*3	S235JR	1	211	1.5
c/1001	SHS80*3	S235JR	1	90	0.6
p/459	BL10*90	S235JR	2	180	2.5
p/488	BL10*140	S235JR	2	155	3.4

UWAGI:
1. KLASA KONSTRUKCJI STALOWEJ: EXC2 WG PN-EN-1090-1 + A1 2012 / Ap1 2014-09.
2. POZIOM JAKOŚCI POŁĄCZEŃ SPAWANYCH: C WG PN-EN 25817.
3. KONSTRUKCJE ZABEZPIECZYĆ ANTYKOROZYJNIE PRZEZ MALOWANIE ZESTAWEM FARB JEDNEGO PRODUCENTA PRZYJMĄJĄC KĄT KOROZYJNOŚCI C2.
4. KOLOR WG WTYCZNYCH INWESTORA.

KOPLOWANIE BEZ PISMEŃ! ZODJY AUTORA ZABRONIONE		PRAWA AUTORSKIE ZASTRZEŻONE			
PRACOWNIA PROJEKTOWANIA I USŁUG INWESTYCYJNYCH ALFA Spółka z o.o. Spółka komandytowa 59-220 LEGNICA, ul. ŁOKIETKA 18 +48 76 825671 www.ppaifa.pl pracownia@ppaifa.pl					
OBJEKT: PRZEBUDOWA BUDYNKU HANDLOWEGO BIELSKO BIAŁA UL. WARSZAWSKA 180					
IMIĘ I NAZWISKO: PROJEKTANT: mgr inż. Daniel Mikutaniec uprawnienia budowlane do projektowania bez ograniczeń w specjalności konstrukcyjno - budowlanej nr 156/DOS/12			PODPIS:		
OPRACOWUJĄCY: mgr inż. Andrzej Popiel					
NAZWA RYSUNKU CENTRALA (OŚ 3-3'/P-N)			BRANŻA KONSTRUKCJA		
ID PROJEKTU V-23	STADIUM PW	DATA 19-07-24	SKALA 1:10	NR RYS K9/256	
NAZWA PLIKU V-23_PW_N_K9_CENTRALA (OŚ 3-3'/P-N)_256				ID REWIZJI -	