

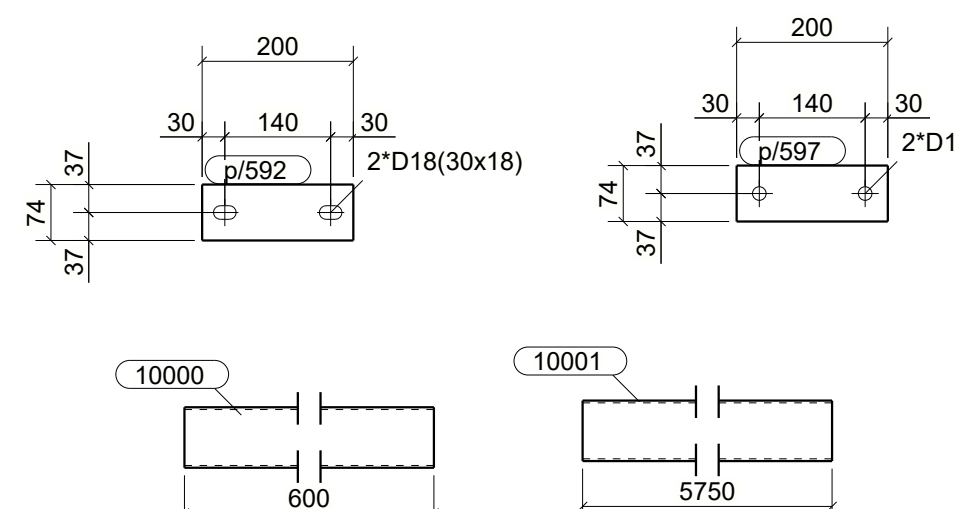
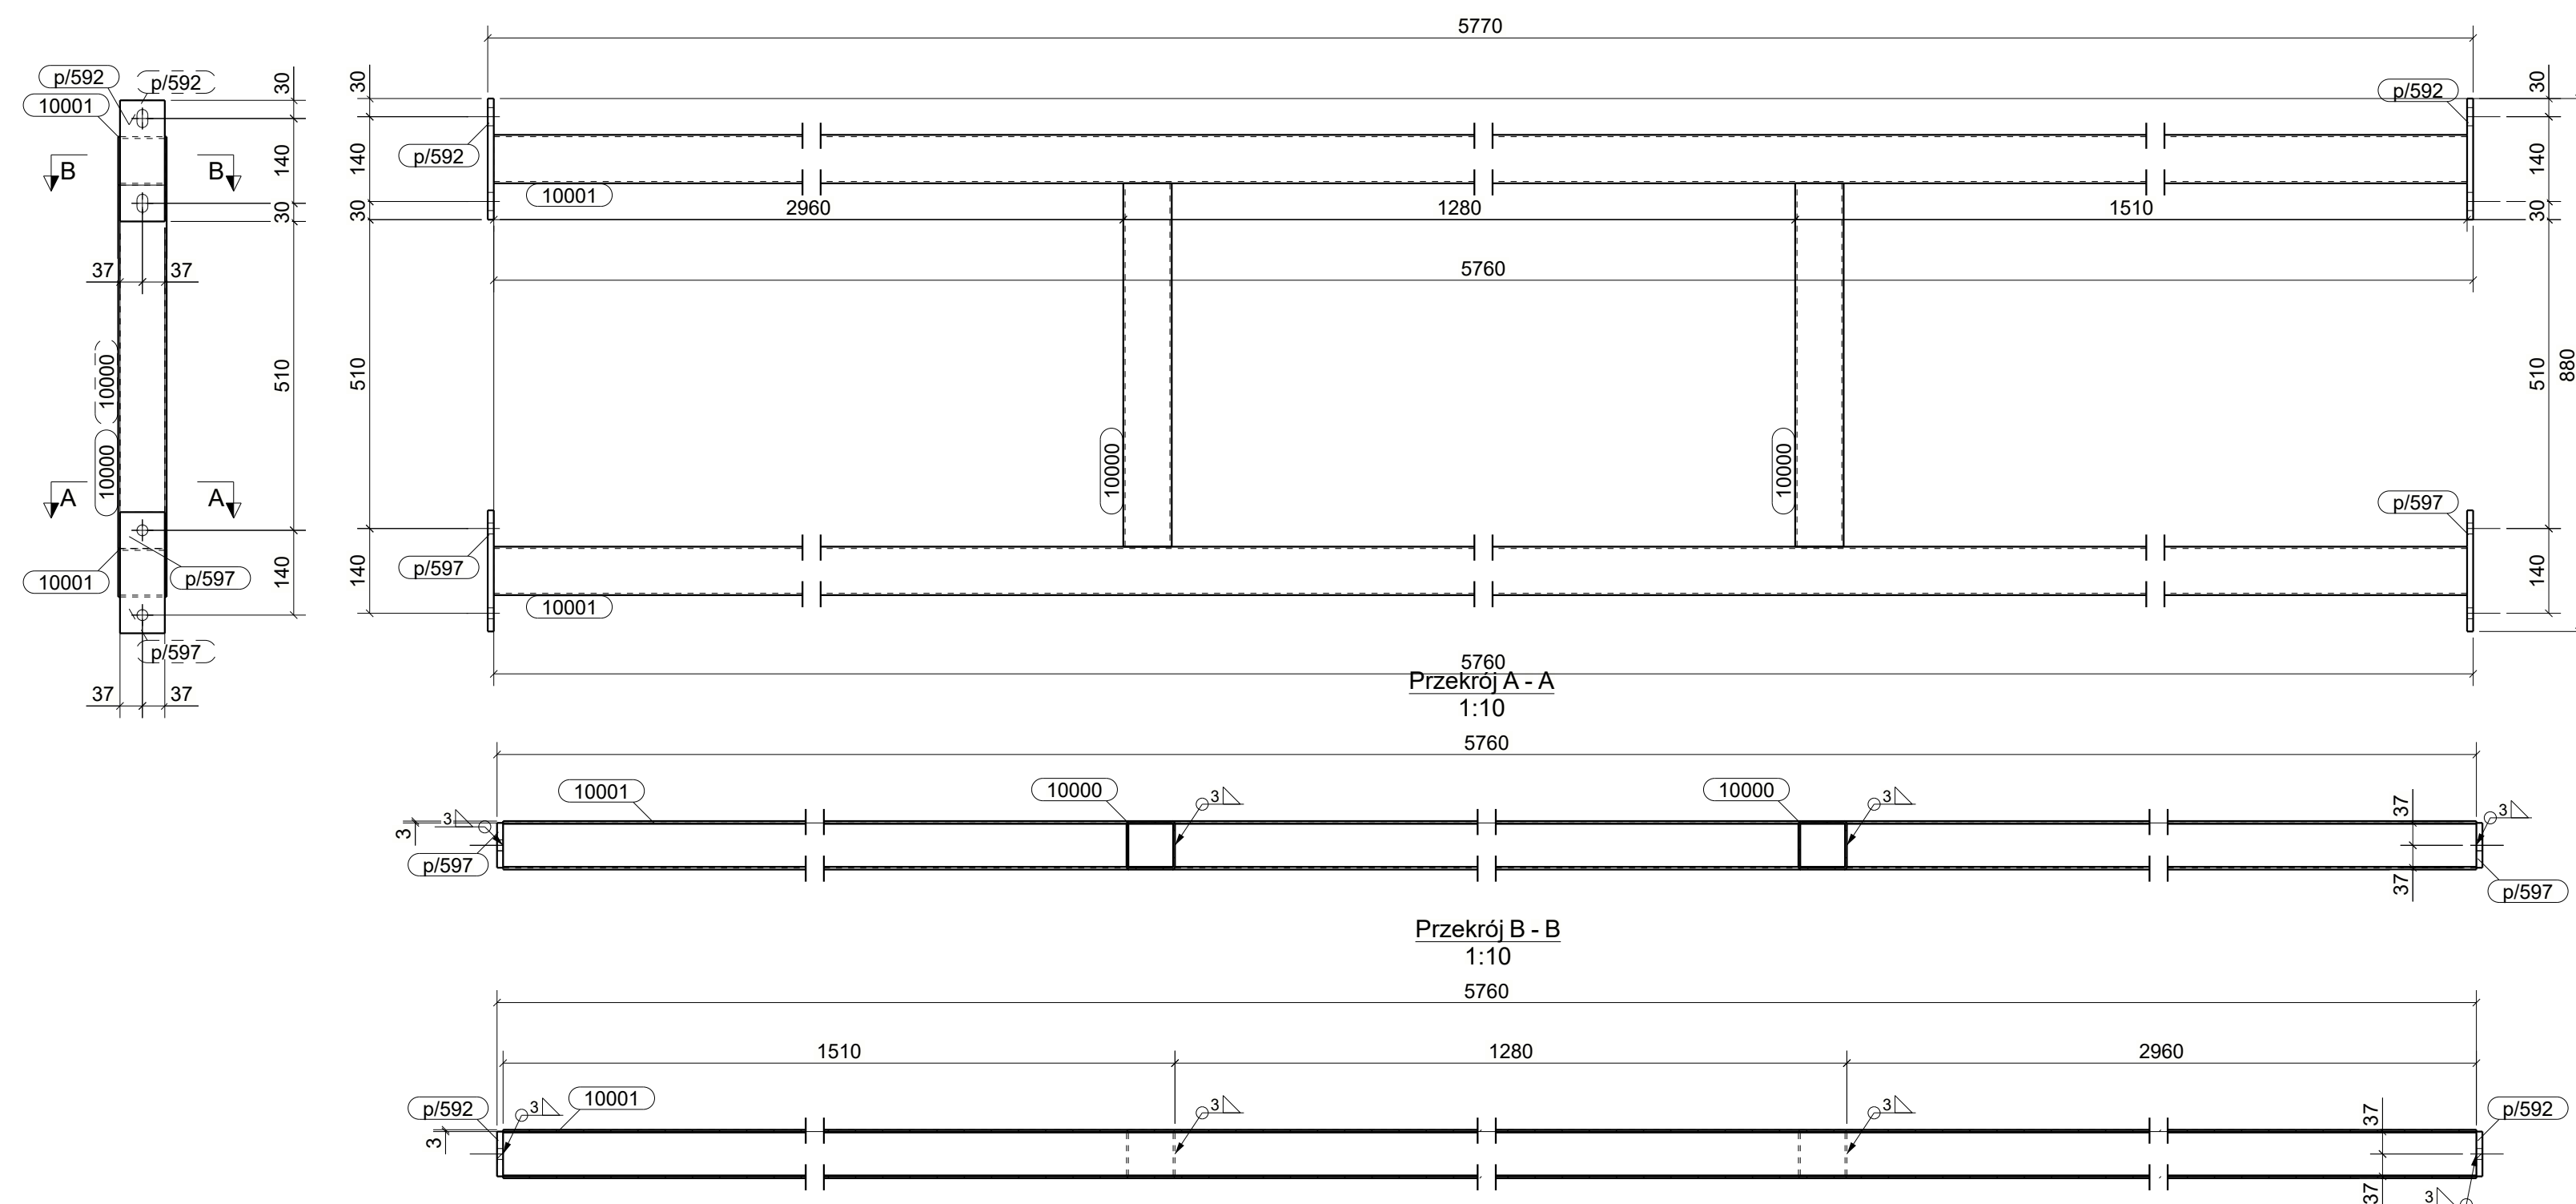
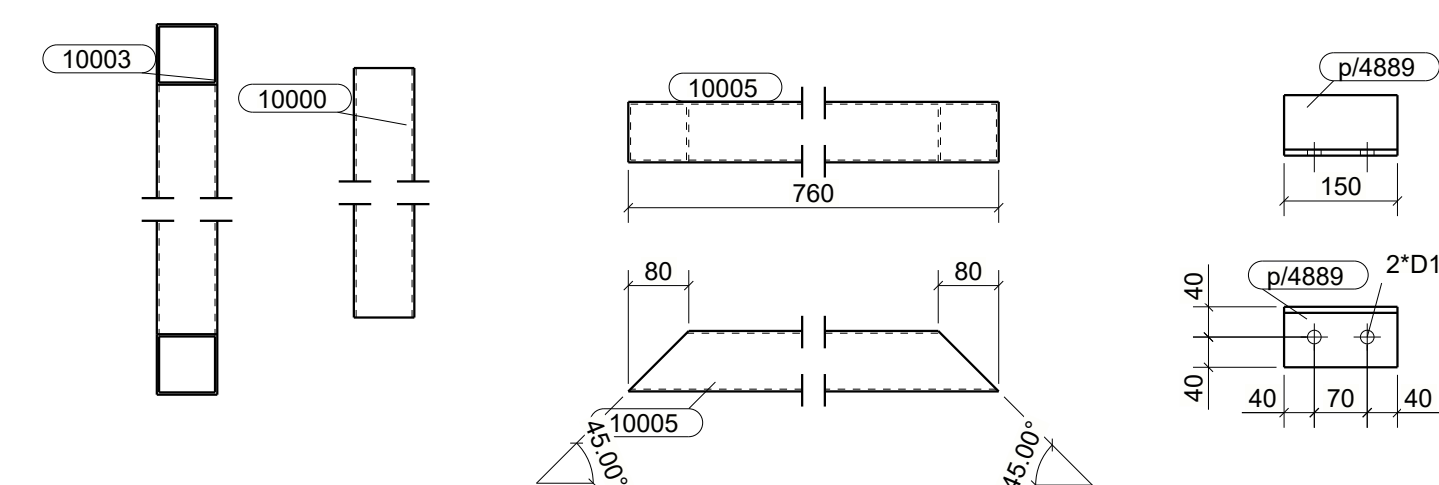
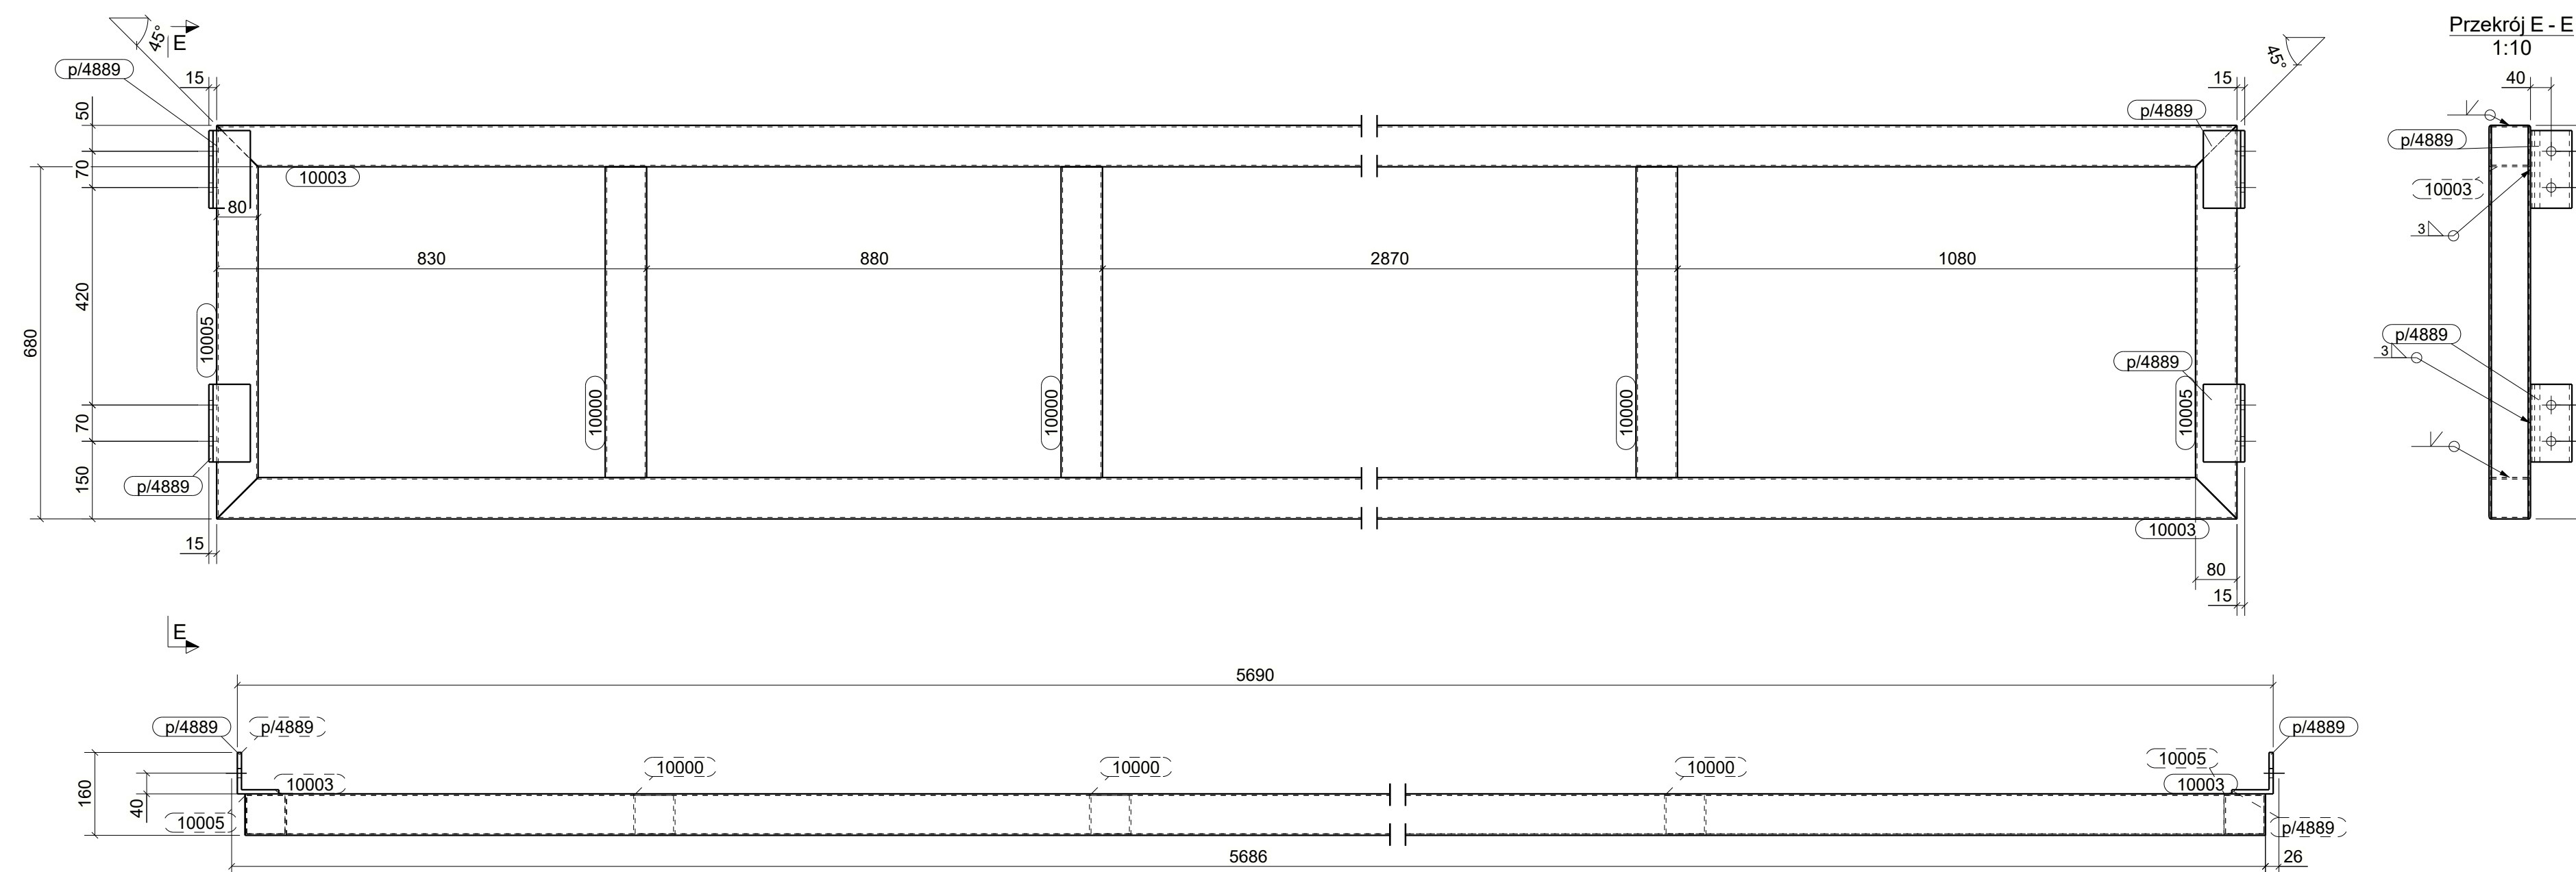
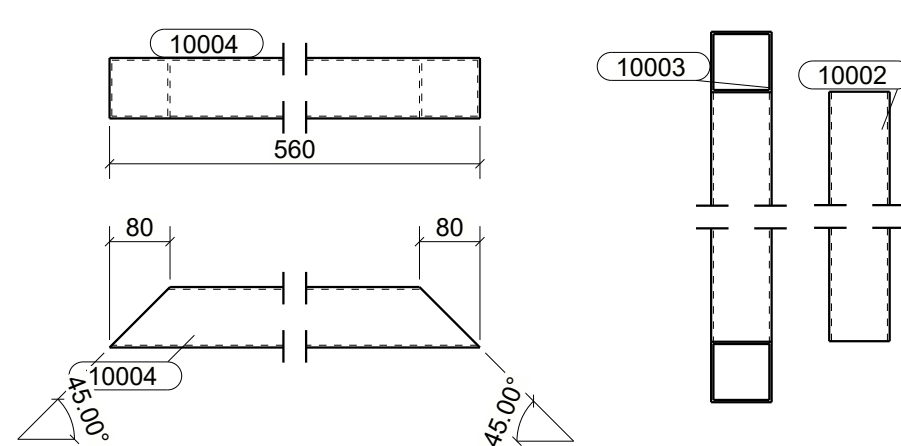


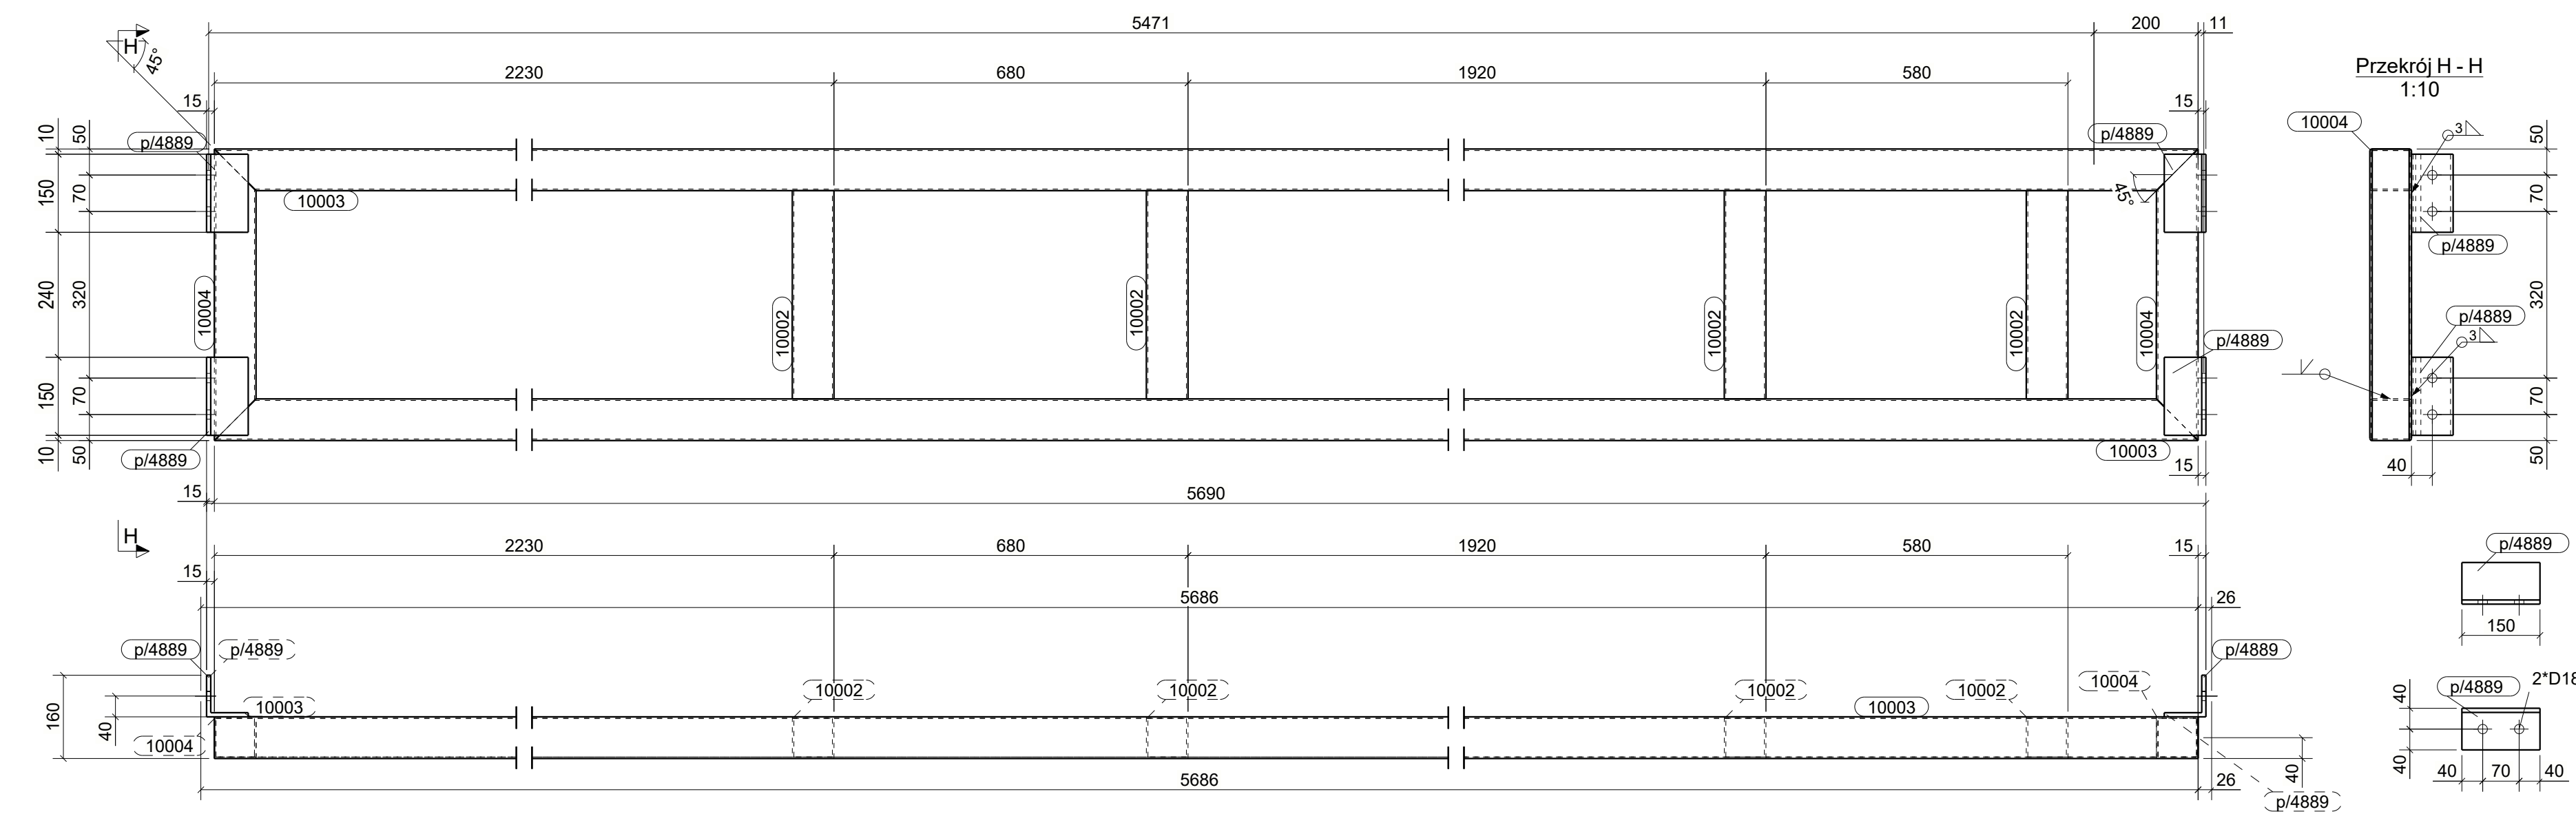

RW/4, szt.1

RW/2, szt.1

WYKAZ ELEMENTÓW ZESPÓŁU				Ciepła (kg)	95.8
Zespół: RW/2				Długość (mm)	880
Ilość:				1	
Element	Profil	Materiał	Średn.	Długość (mm)	Ciepła brutto (kg)
10000	SH88/3	S235JR	2	600	8.6
10001	SH88/3	S235JR	2	5750	82.5
10002	SH88/3	S235JR	2	200	2.3
p1897	BL10/74	S235JR	2	200	2.3
WYKAZ ELEMENTÓW ZESPÓŁU					
Zespół: RW/3				Ciepła (kg)	95.8
Ilość:				Długość (mm)	880
Ilość:				1	
Element	Profil	Materiał	Średn.	Długość (mm)	Ciepła brutto (kg)
10000	SH88/3	S235JR	2	600	8.6
10001	SH88/3	S235JR	2	5750	82.5
p1892	BL10/74	S235JR	2	200	2.3
10002	SH88/3	S235JR	2	200	2.3
WYKAZ ELEMENTÓW ZESPÓŁU					
Zespół: RW/4				Ciepła (kg)	110.8
Ilość:				Długość (mm)	5690
Ilość:				1	
Element	Profil	Materiał	Średn.	Długość (mm)	Ciepła brutto (kg)
10000	SH88/3	S235JR	3	600	12.9
10001	SH88/3	S235JR	2	5660	81.2
10002	SH88/3	S235JR	2	750	10.9
p1889	L9/78	S235JR	4	150	5.8
WYKAZ ELEMENTÓW ZESPÓŁU					
Zespół: RW/5				Ciepła (kg)	106.5
Ilość:				Długość (mm)	5690
Ilość:				1	
Element	Profil	Materiał	Średn.	Długość (mm)	Ciepła brutto (kg)
10000	SH88/3	S235JR	3	600	11.5
10001	SH88/3	S235JR	2	5660	81.2
10002	SH88/3	S235JR	2	750	10.9
10003	SH88/3	S235JR	2	560	8.0
10004	SH88/3	S235JR	2	560	8.0

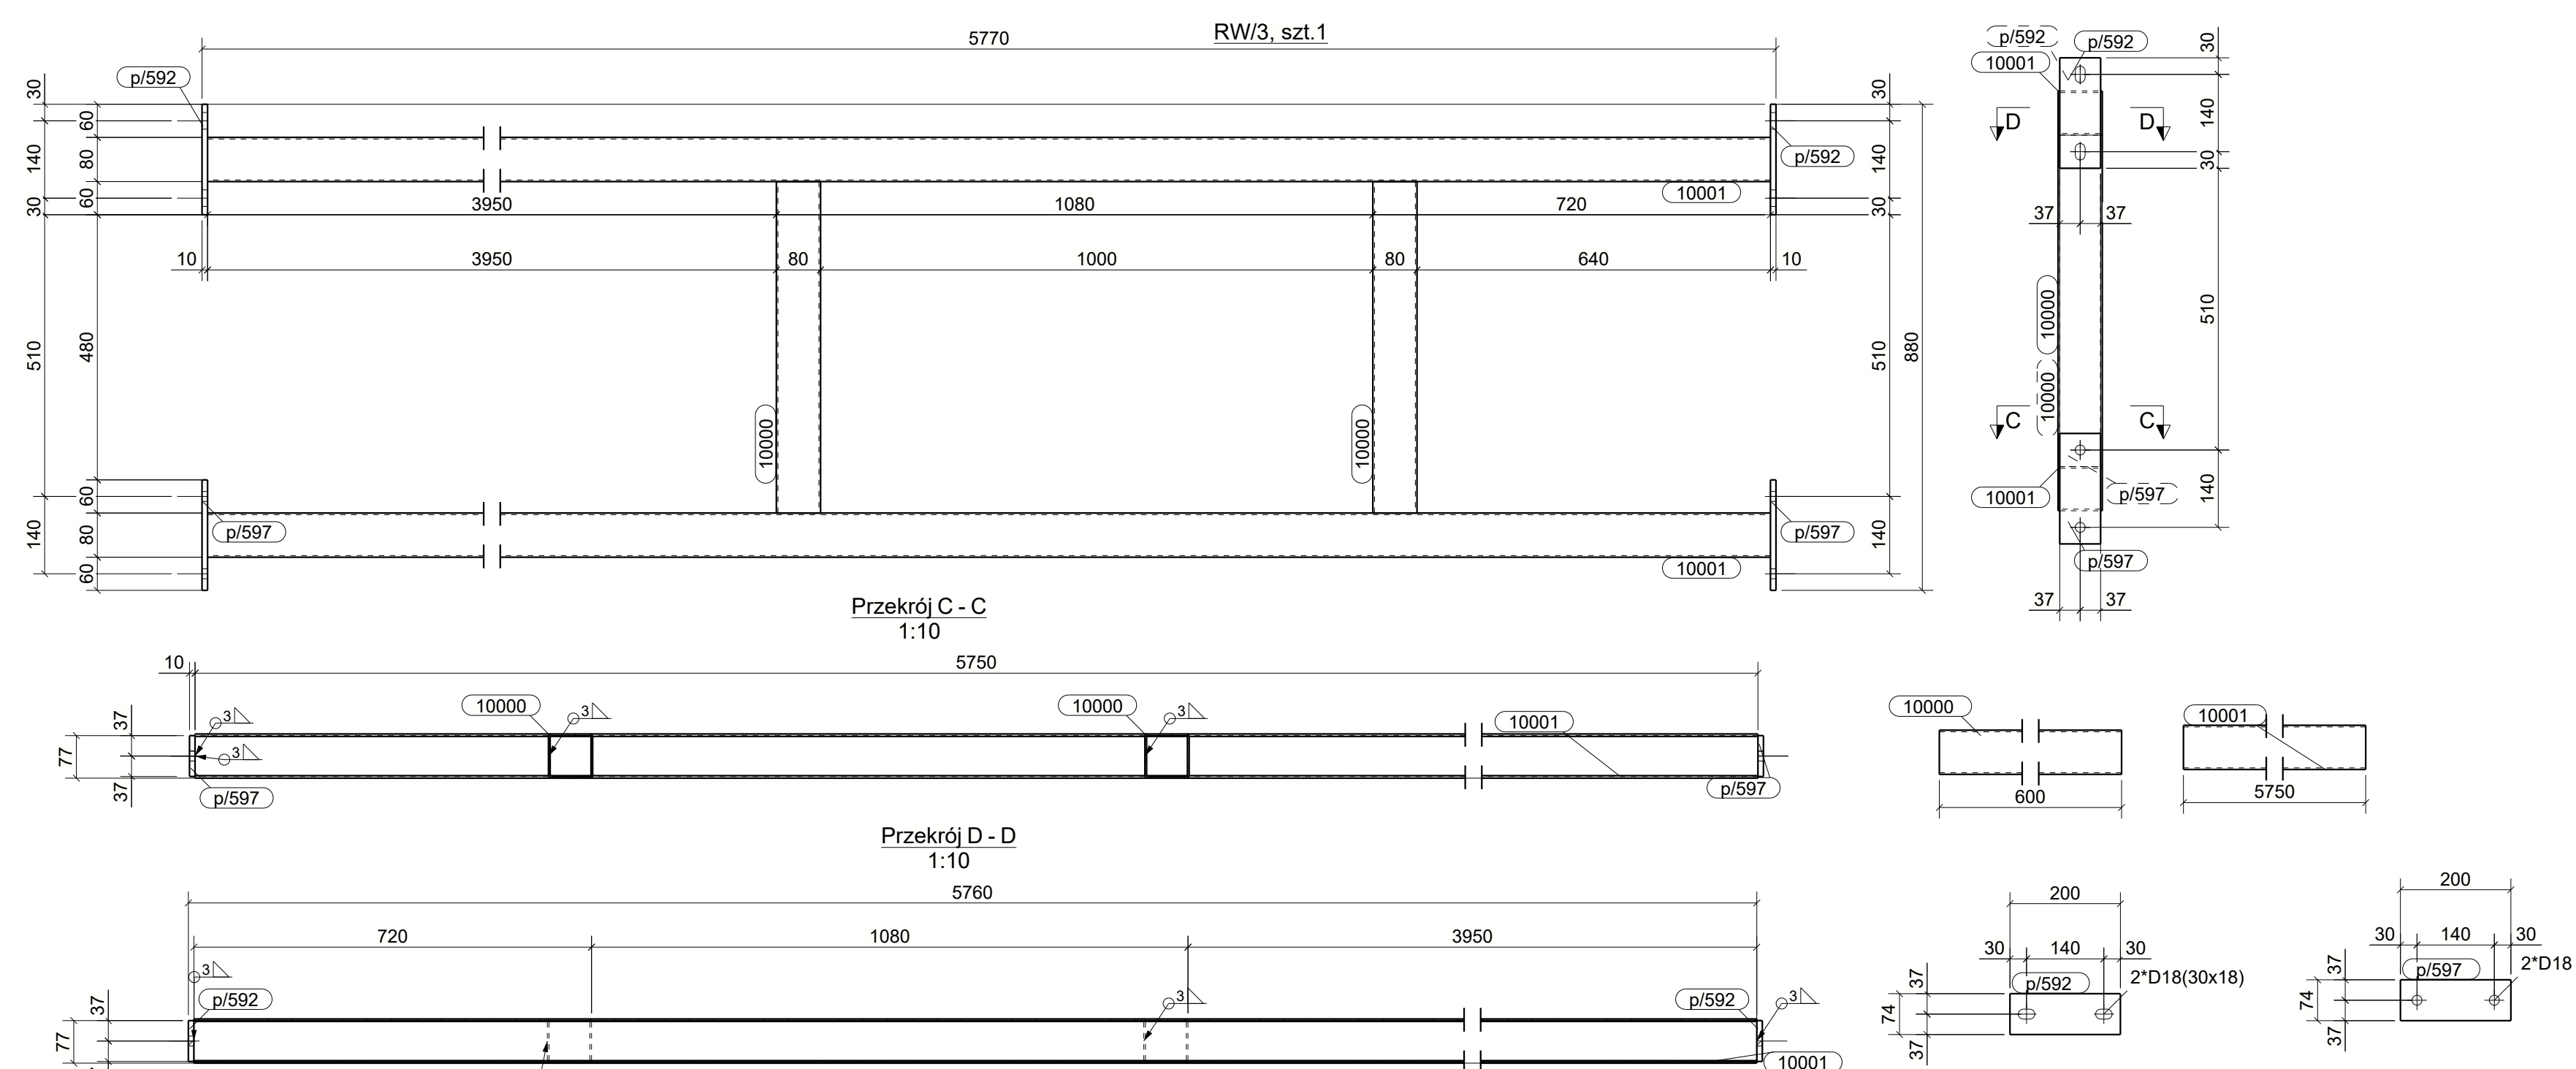

UWAGI:

1. KLASA KONSTRUKCJI STALOWEJ:
EXC2 WG PN-EN 1098-1 z 2012 / A2-1:2014-09-
2. POZIOMY KĄSKI POLĄCZENIA SPAWANYCH: C WG PN-EN 25817
3. KONSTRUKCJE ZABEZPIECZAJĄCE ANTYKOROZYJNIE PRZEZ MALOWANIE
ZESTAWEM FARB JEDNEGO PRODUCENTA PRZYJMĄJĄC KAT. KOROZYJNOŚCI C
POWIERZCHNIE ODČYSZCZÓ DO STOPNIA Sa2.5 wg PN-ISO 8501-02.
4. KOLOR WG WYTYCZNYCH INWESTORA

PROJEKTOWAŁ: DR. HENRIK JAKUBOWSKI, FAKTORIA S.C.		PRACOWNIA AUTORSKA: FAKTORIA S.C.	
PROJEKTOWANIE, PROJEKTOWANIE I USŁUGI INWESTYCYJNO-ANALITYCZNE ALFA SPÓŁKA Z O.O. z siedzibą w Warszawie 50-03 ŁÓDŹ, A. ŁÓDZKA 18 44-518-000001 www.alfaprojekt.pl pr@alfaprojekt.pl			
OBJEKT: PRZEBUDOWA BUDYNKU HANDLOWEGO BIEŁSKO BIAŁA UL. WARSZAWSKA 180			
IMIE I NADZWISKO PROJEKTANTA		PODPISE	
mgr inż. Daniel Mikutianiec			
opracowałam projekt w oparciu o zadanie i dane opracowane w specjalistycznym konsulcie - budowlanym w 1985/05/12			
OPRACOWAŁY			
OPRACOWAŁY			
mgr inż. Andrzej Piypel			
NAZWA PROJEKTU		BRANŻA	
CZERPNIENIE SCIEENNE		KONSTRUKCJA	
MI PROJEKTU	STADIUM	DATA	SKALA
V-23	PW	19-07-24	1:10
V-23, PW, 19.07.2024, STADIUM, 1:10			09/25/24