
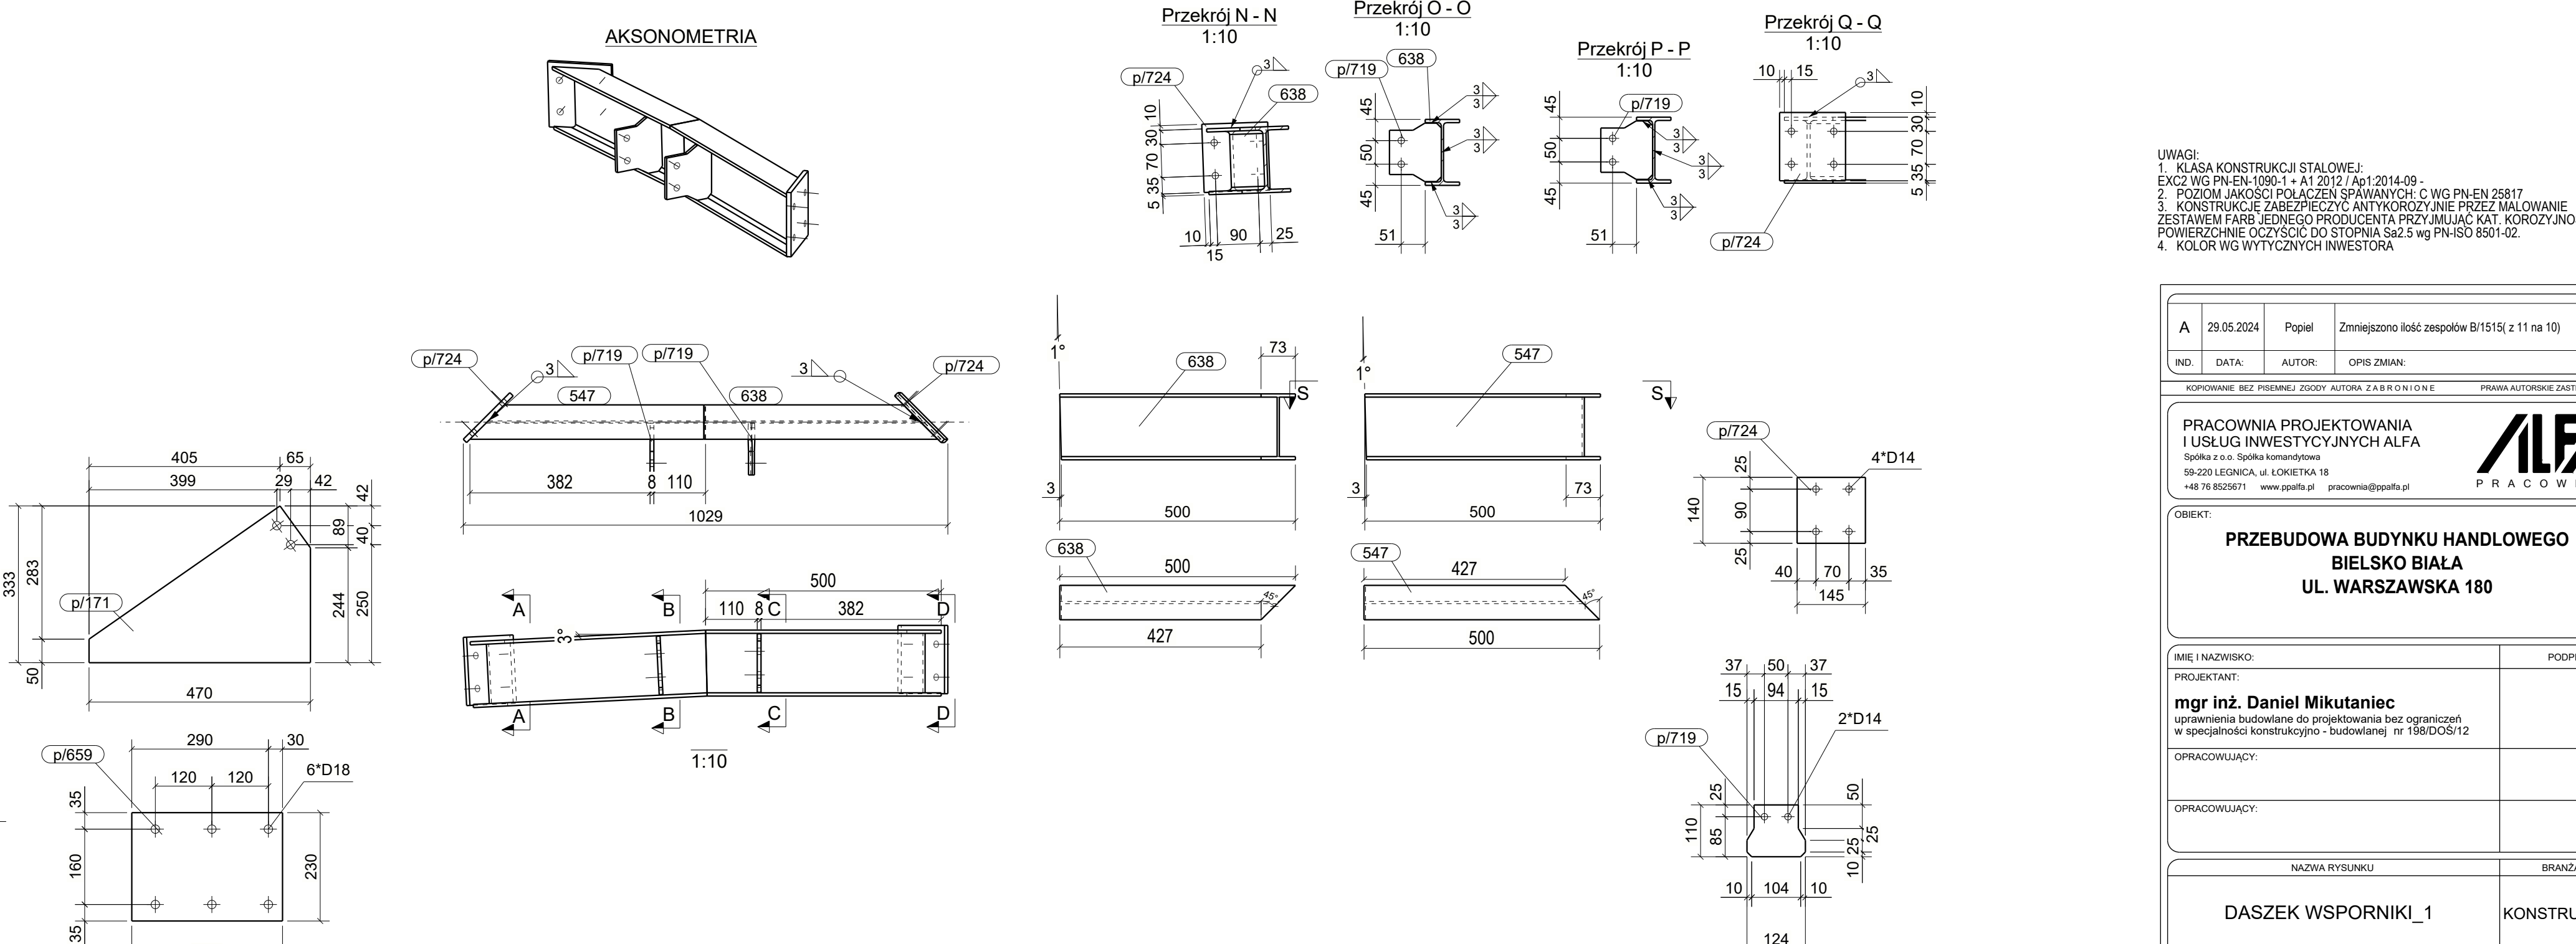
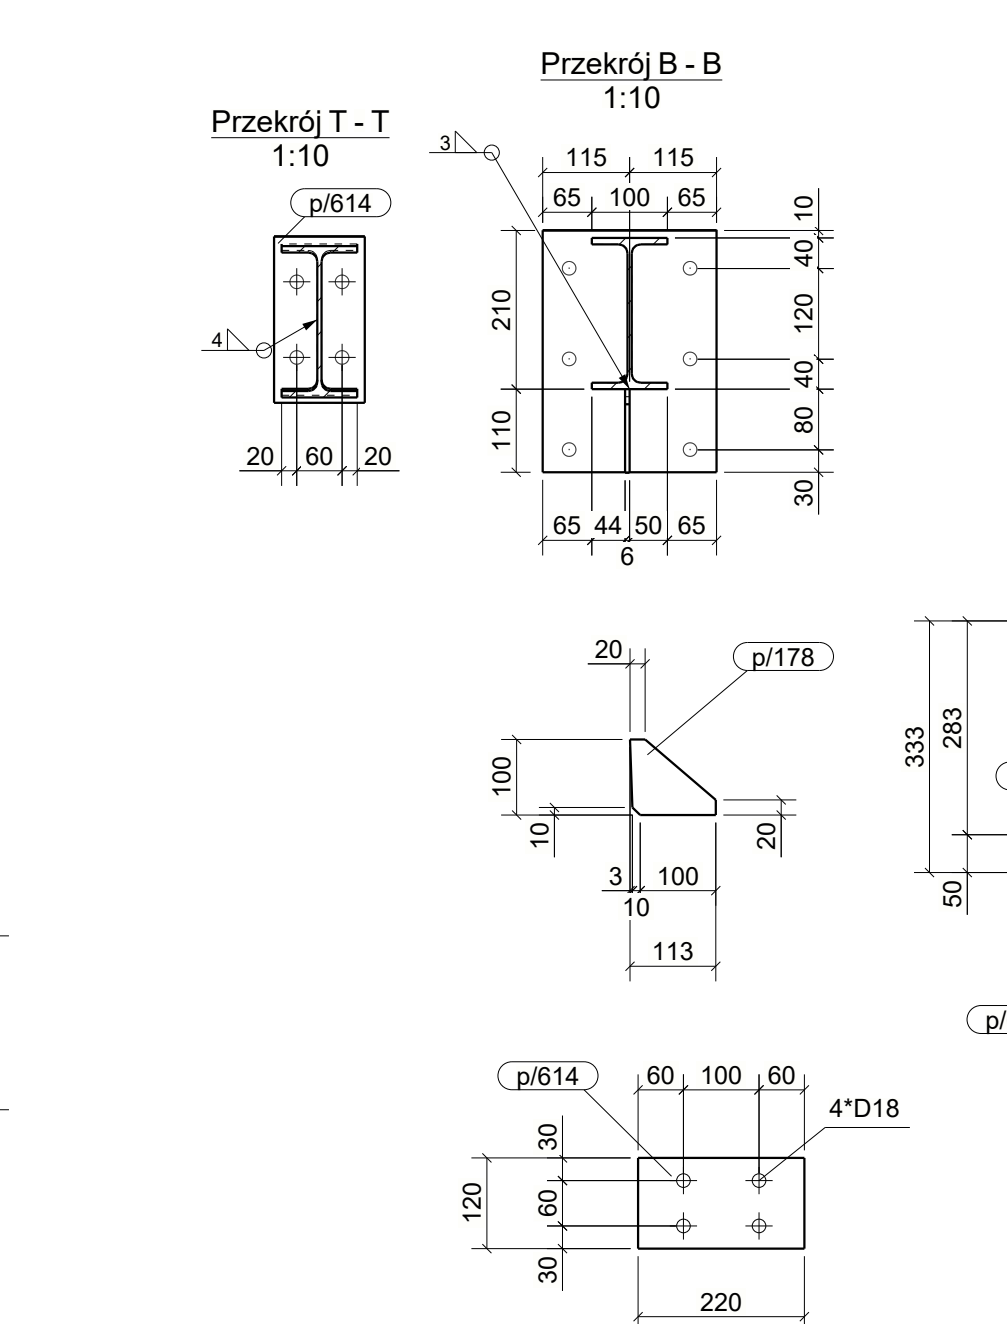
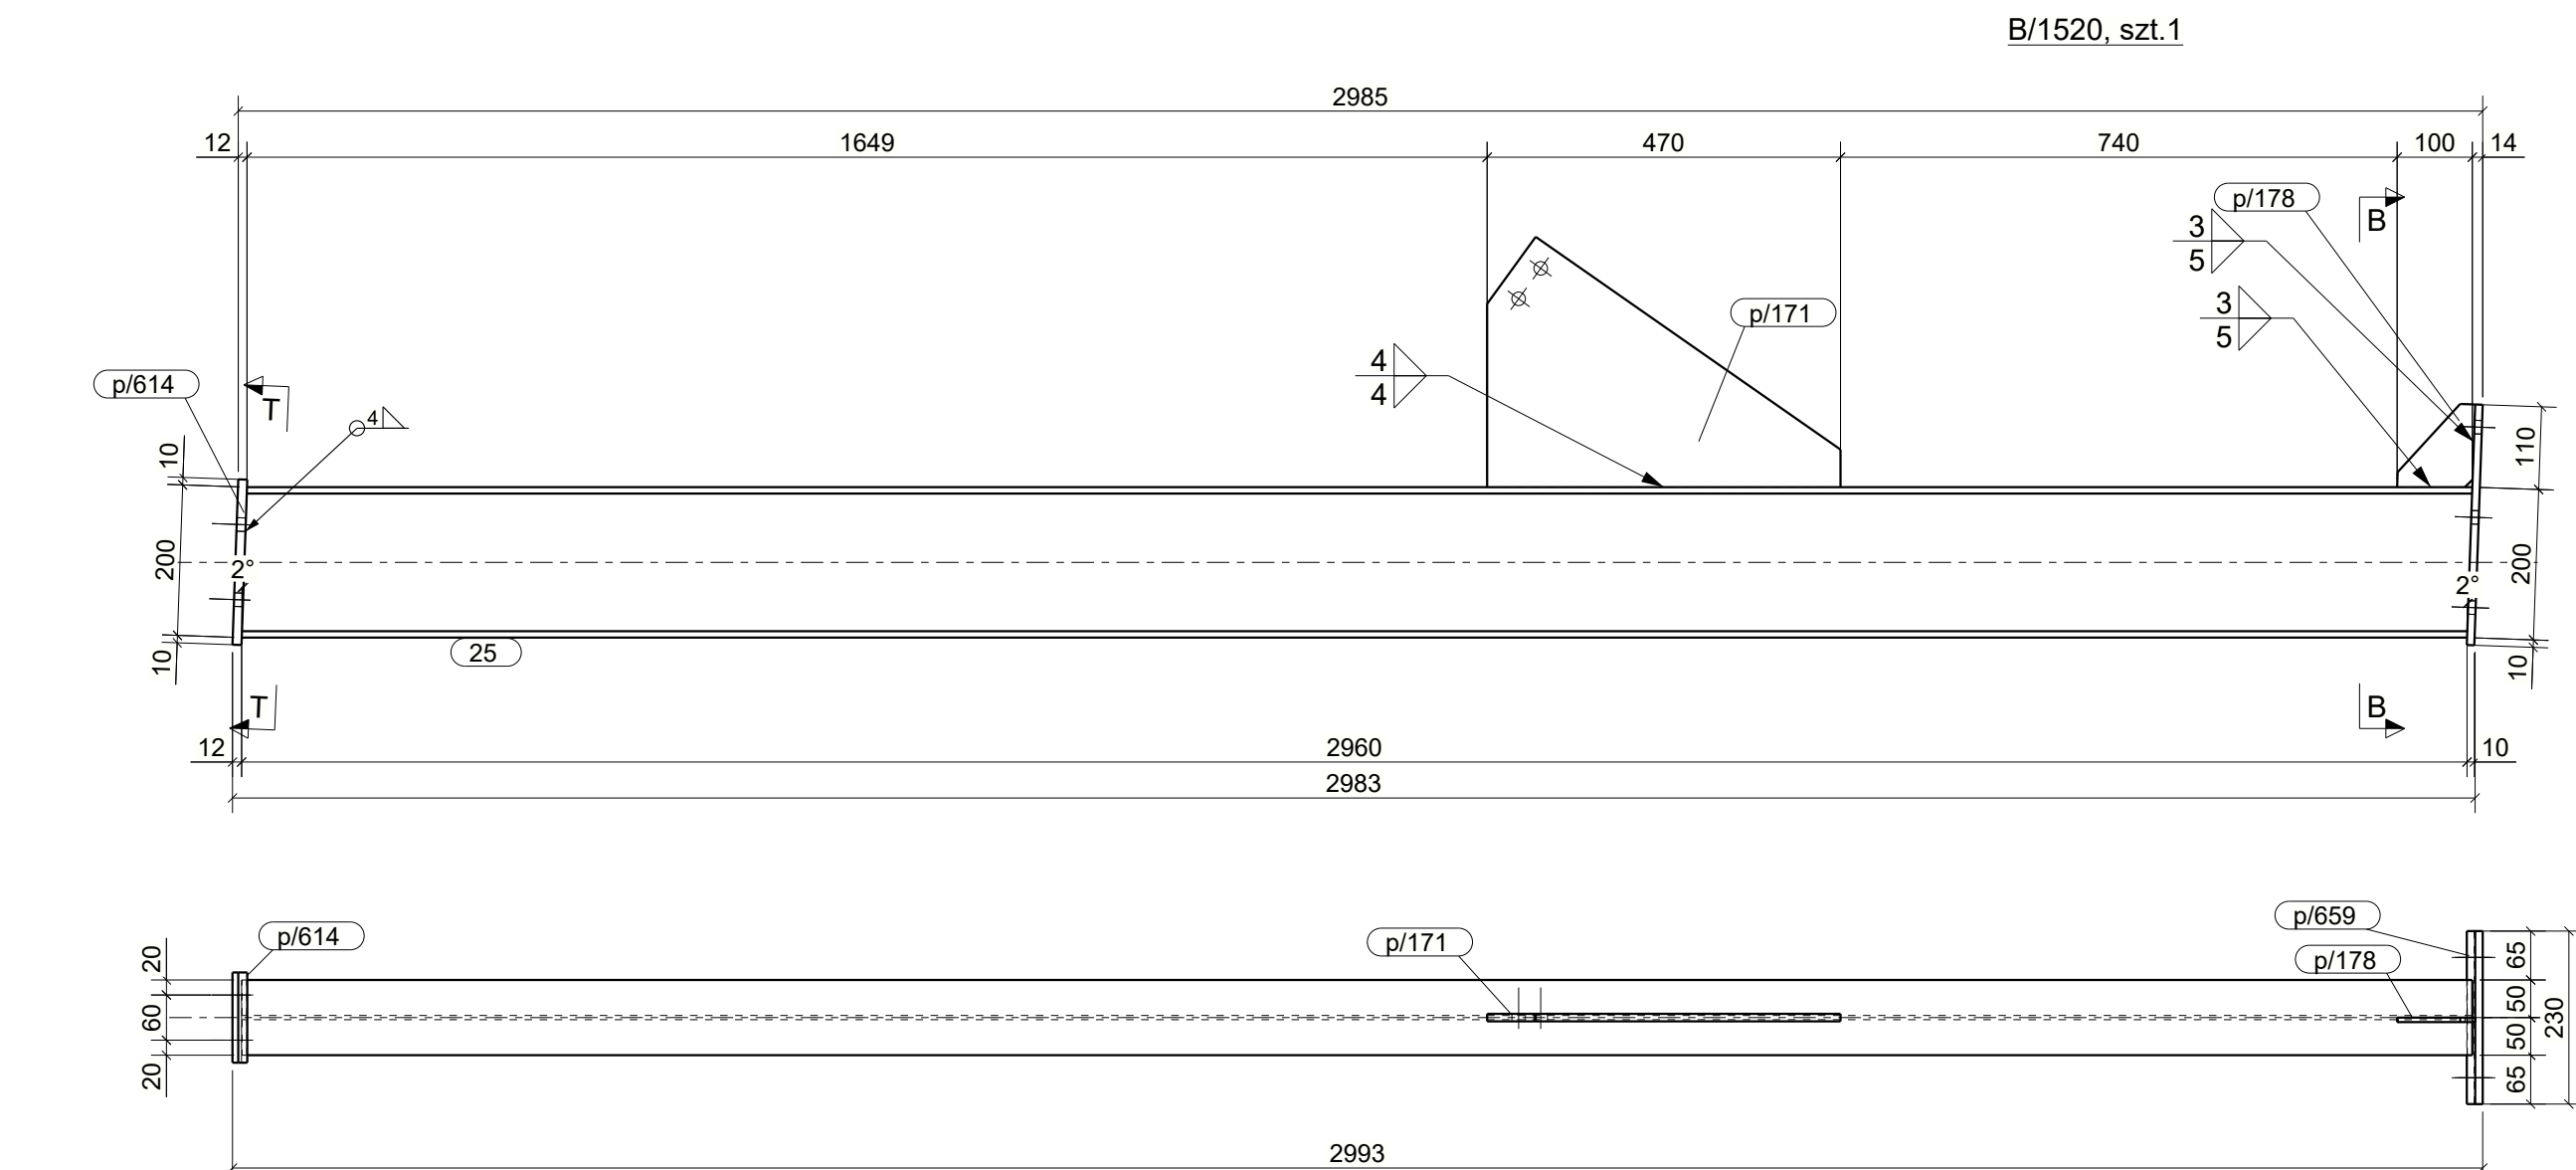
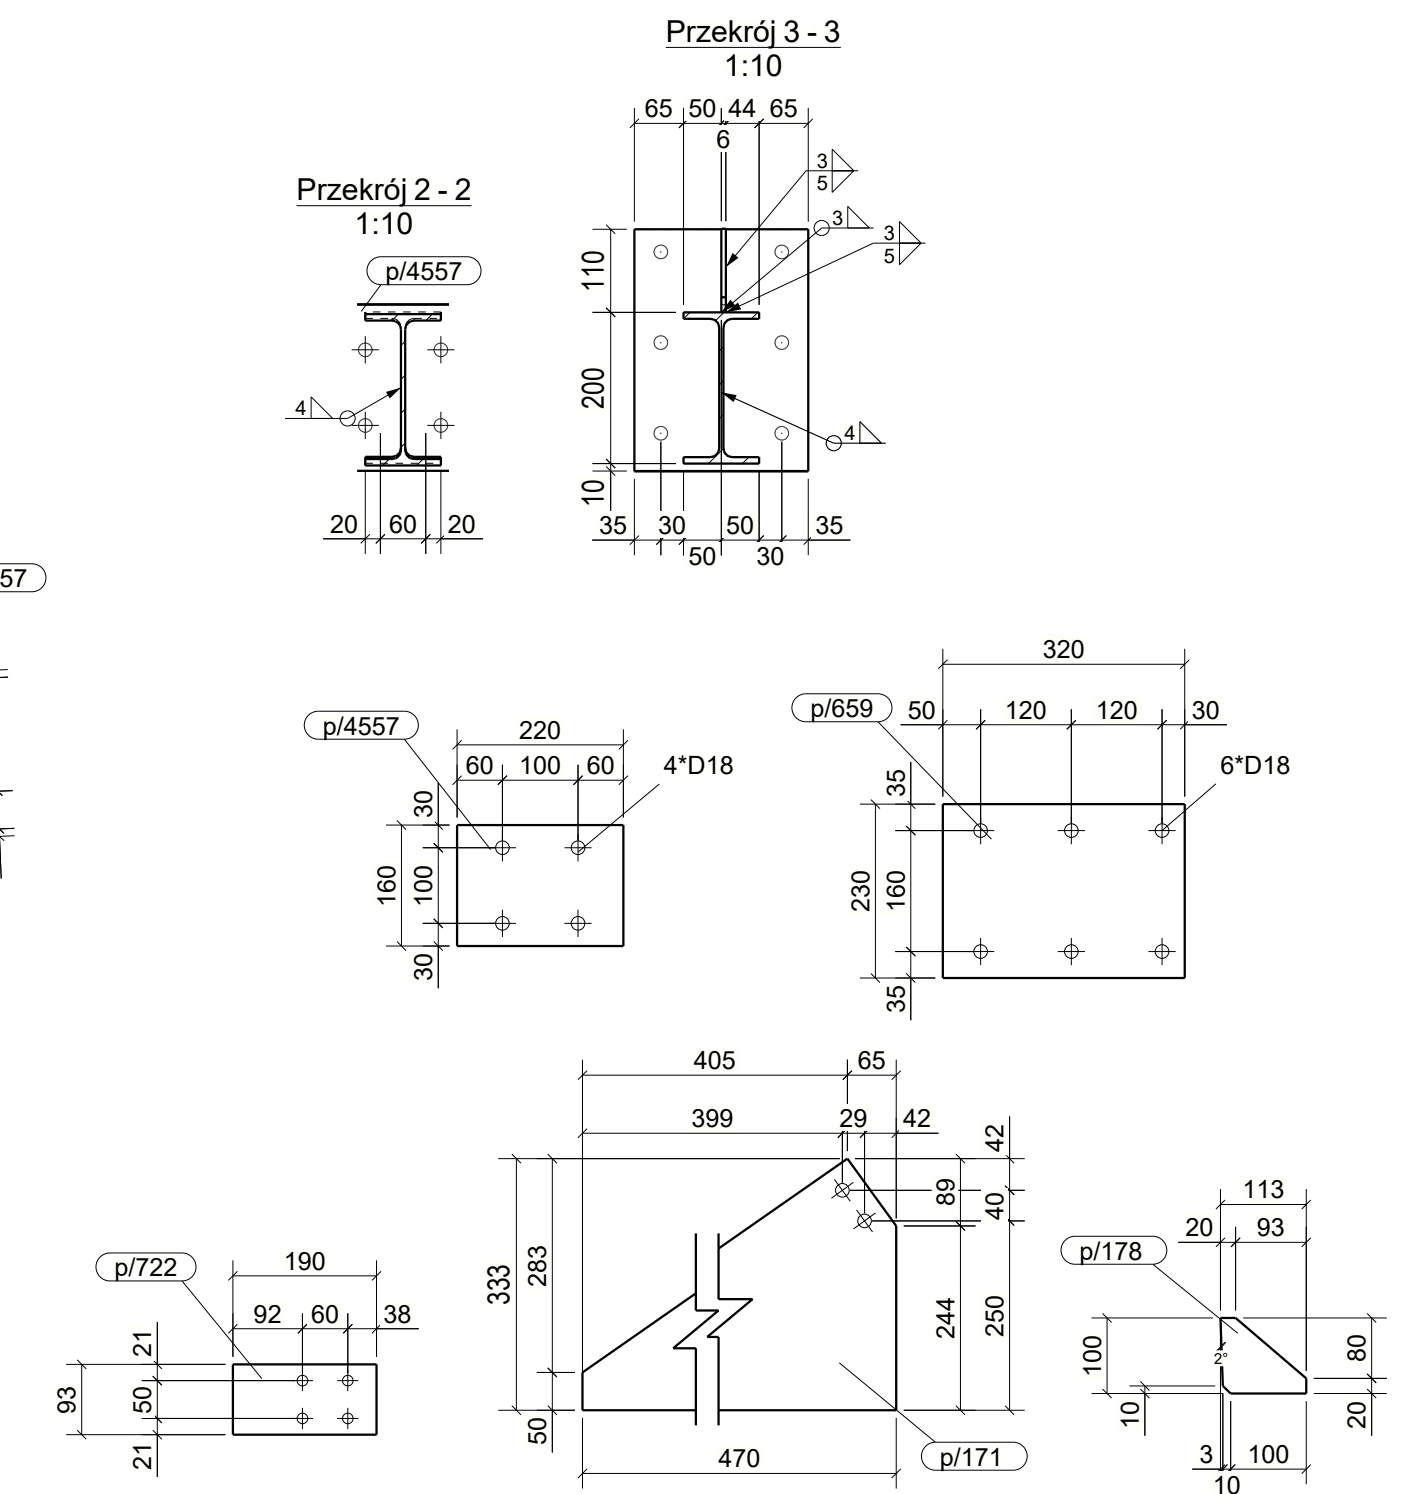
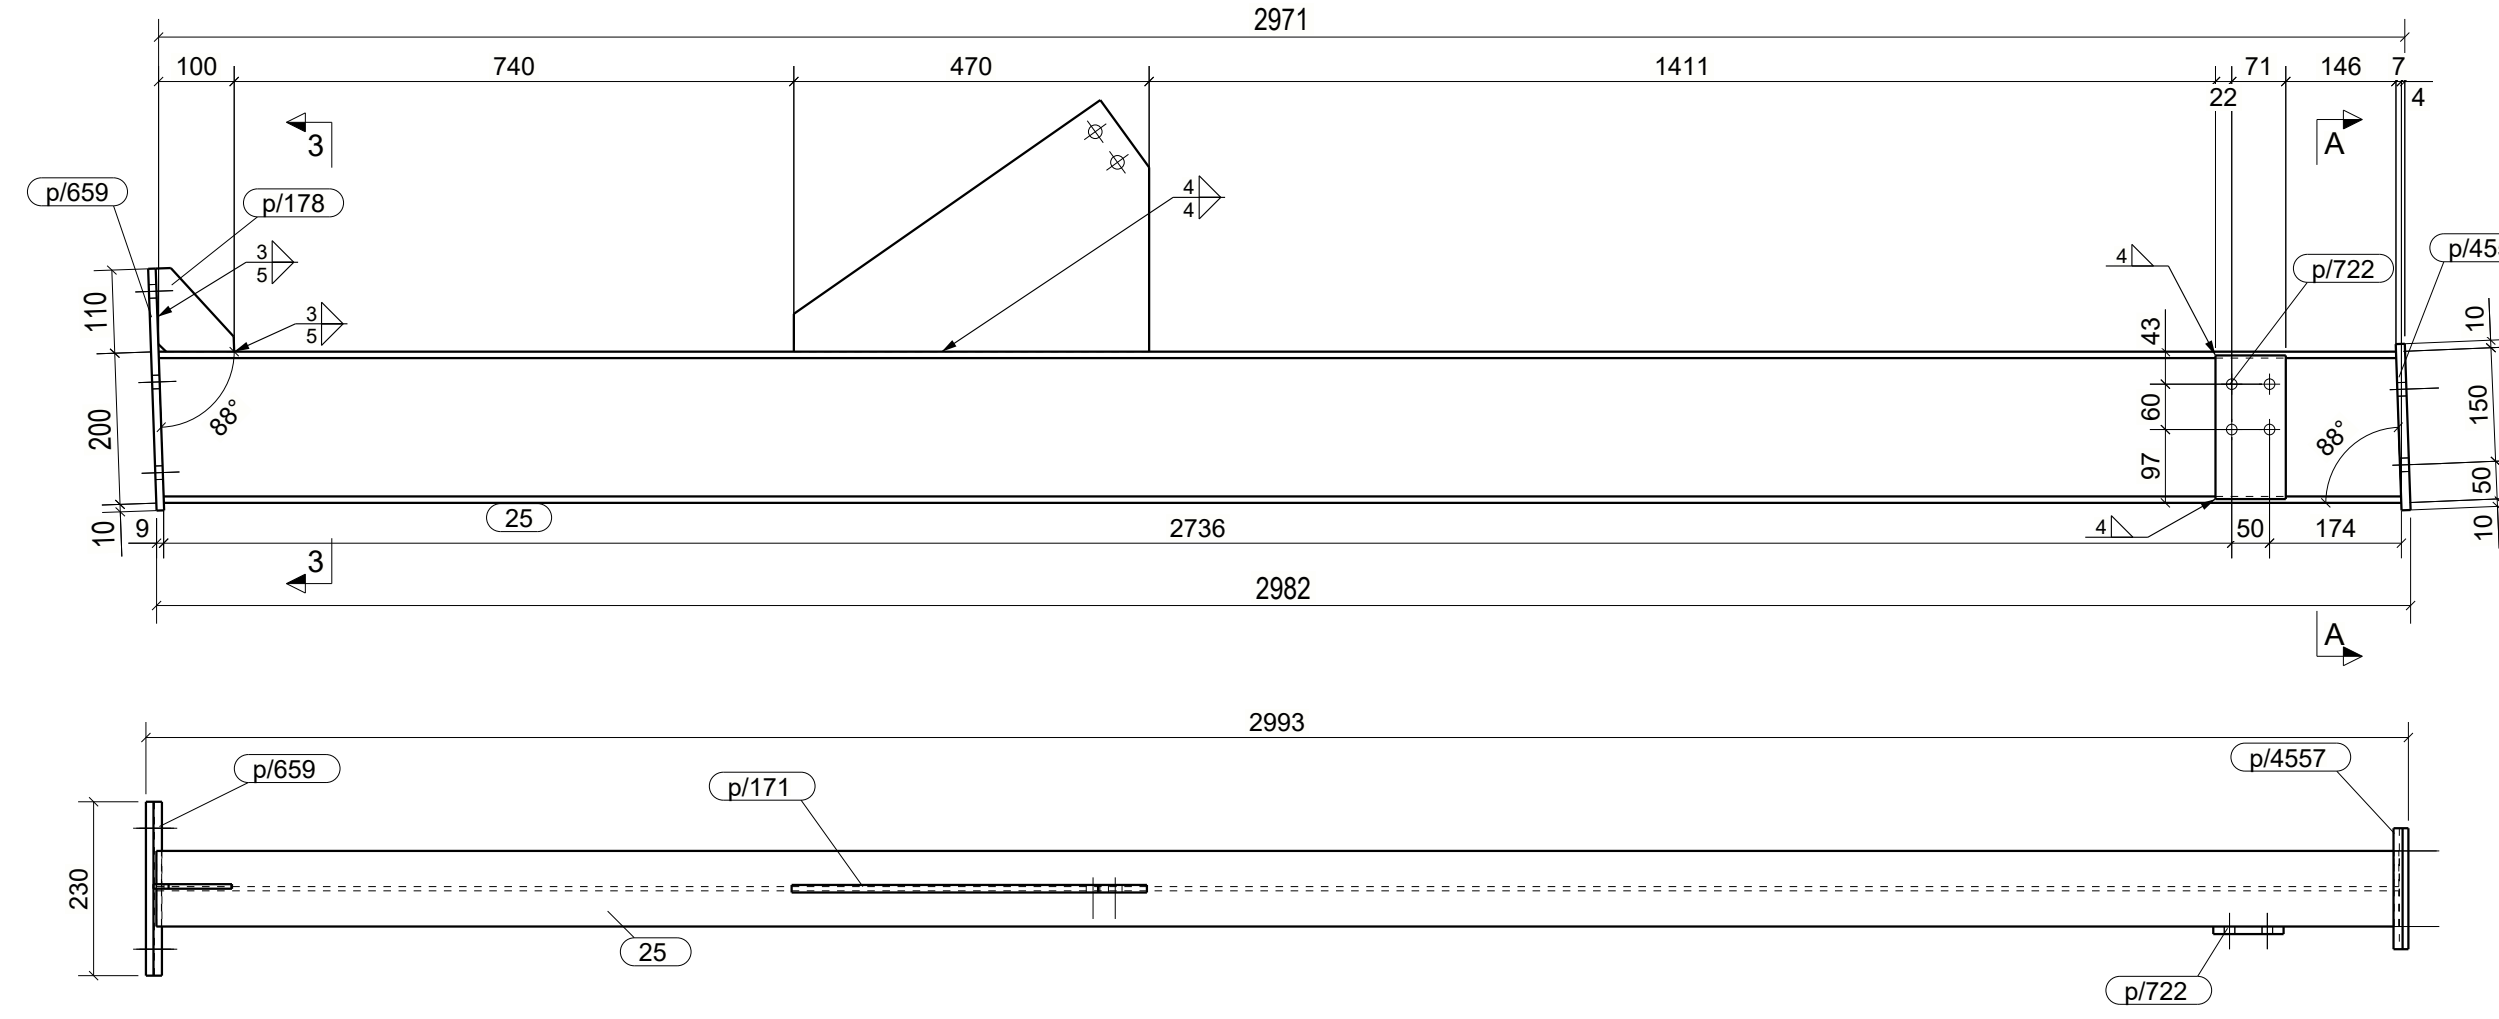
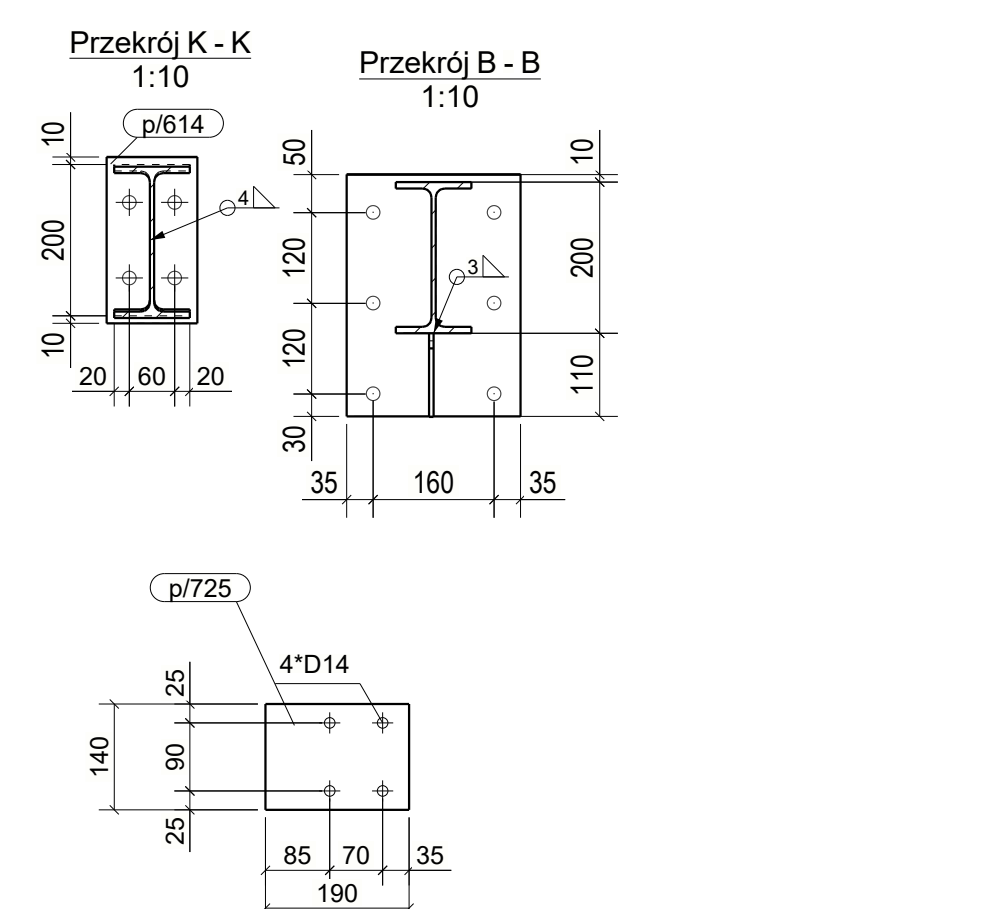
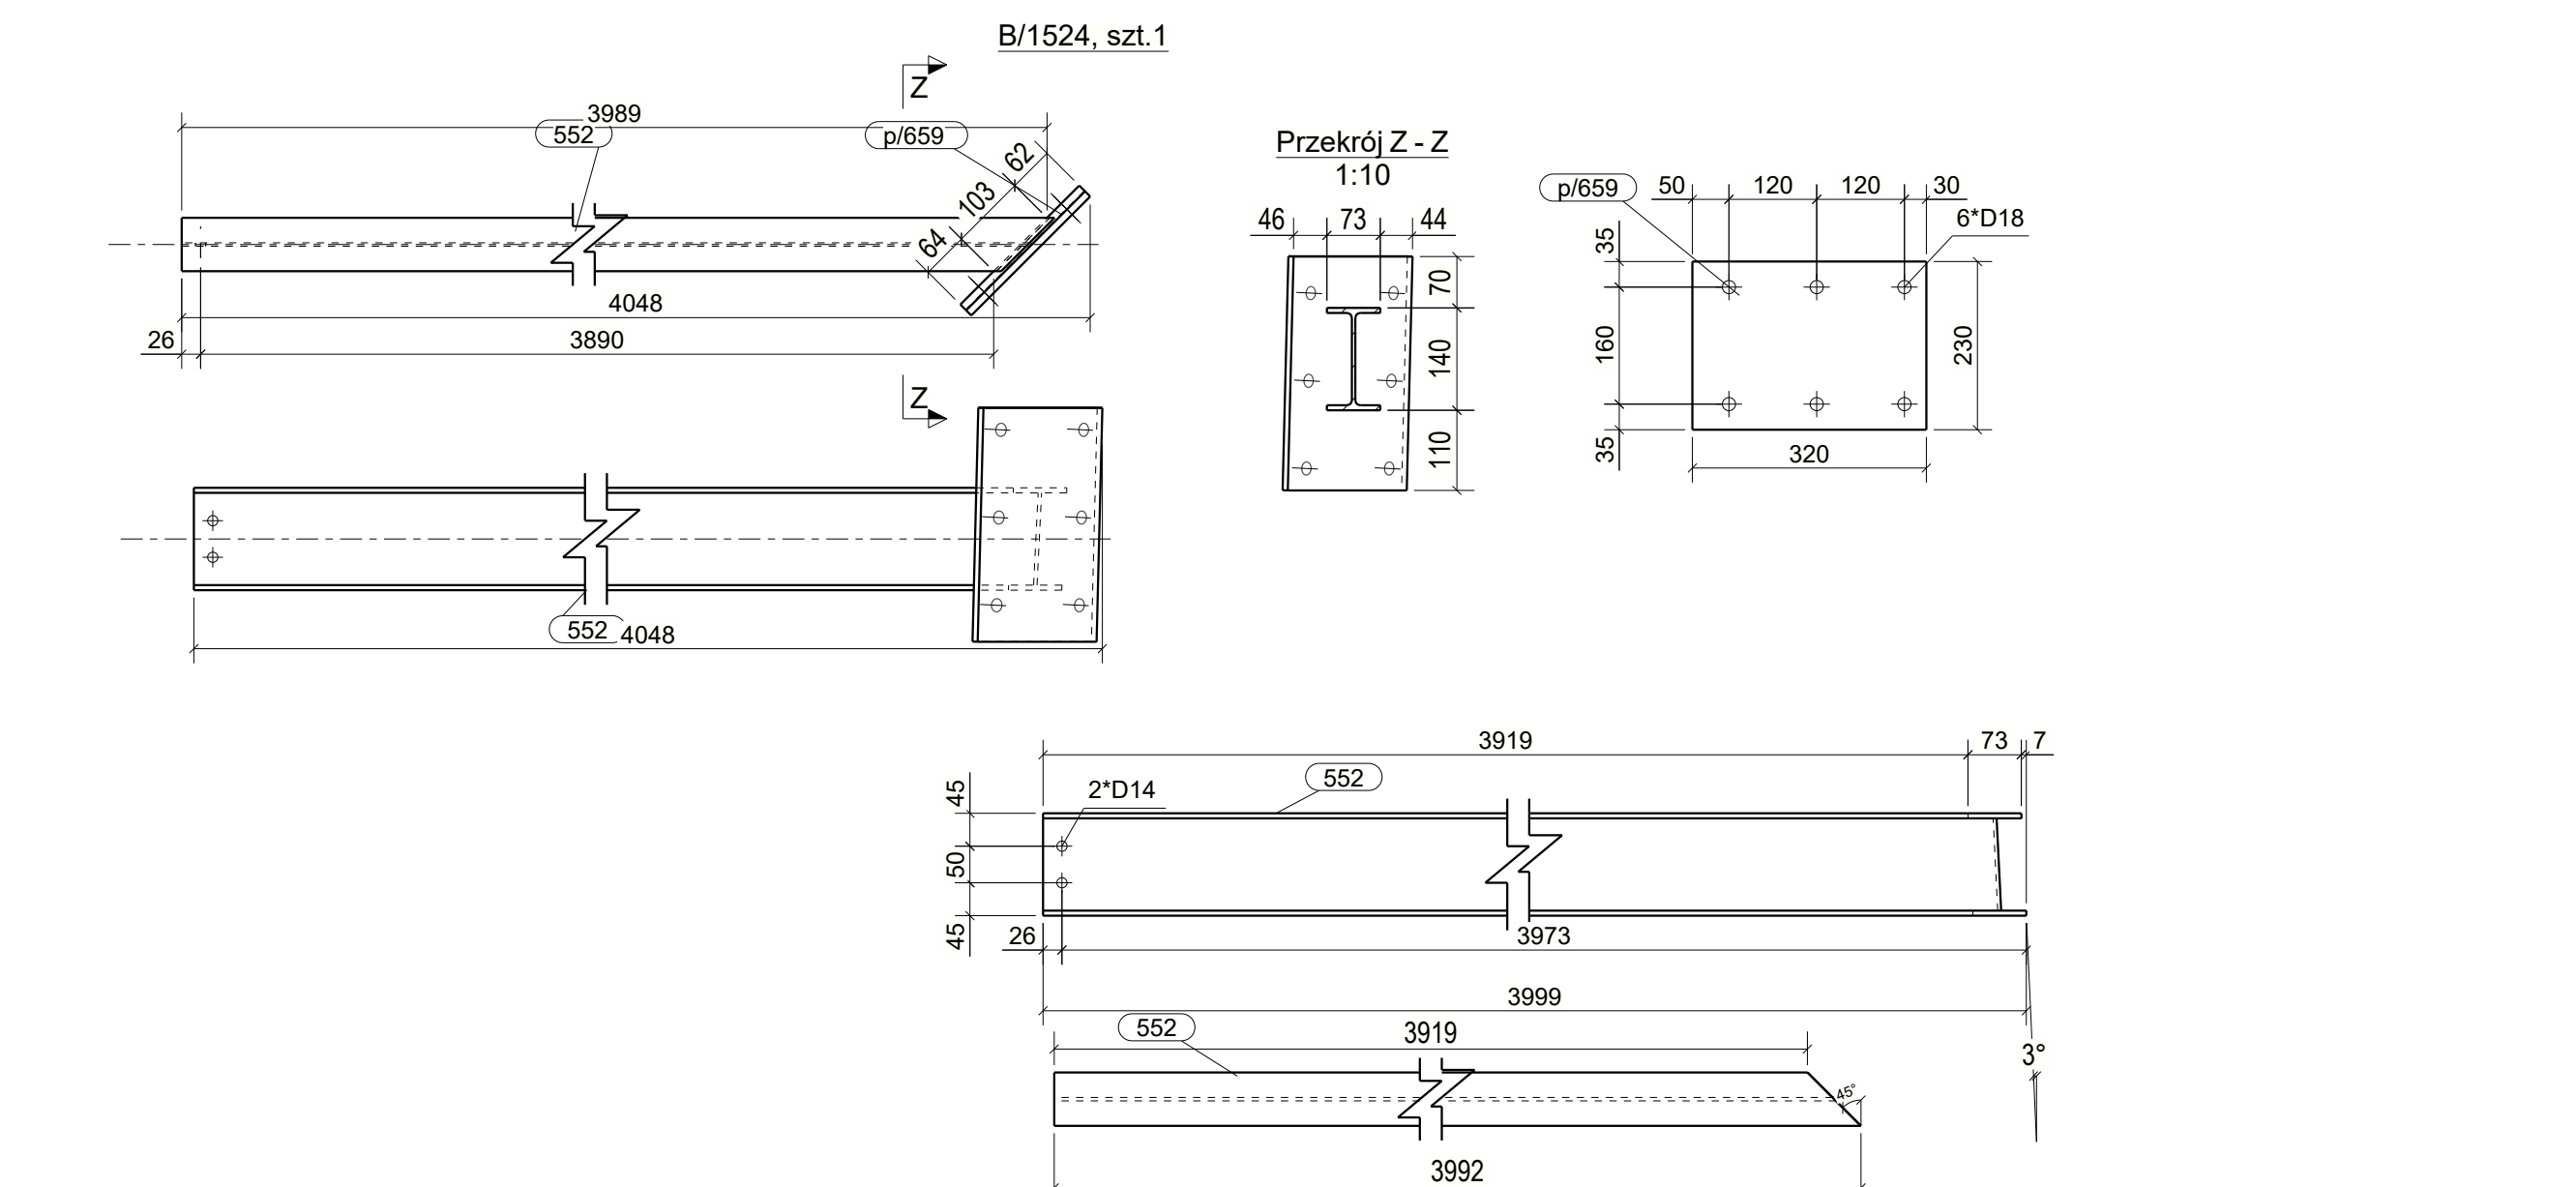
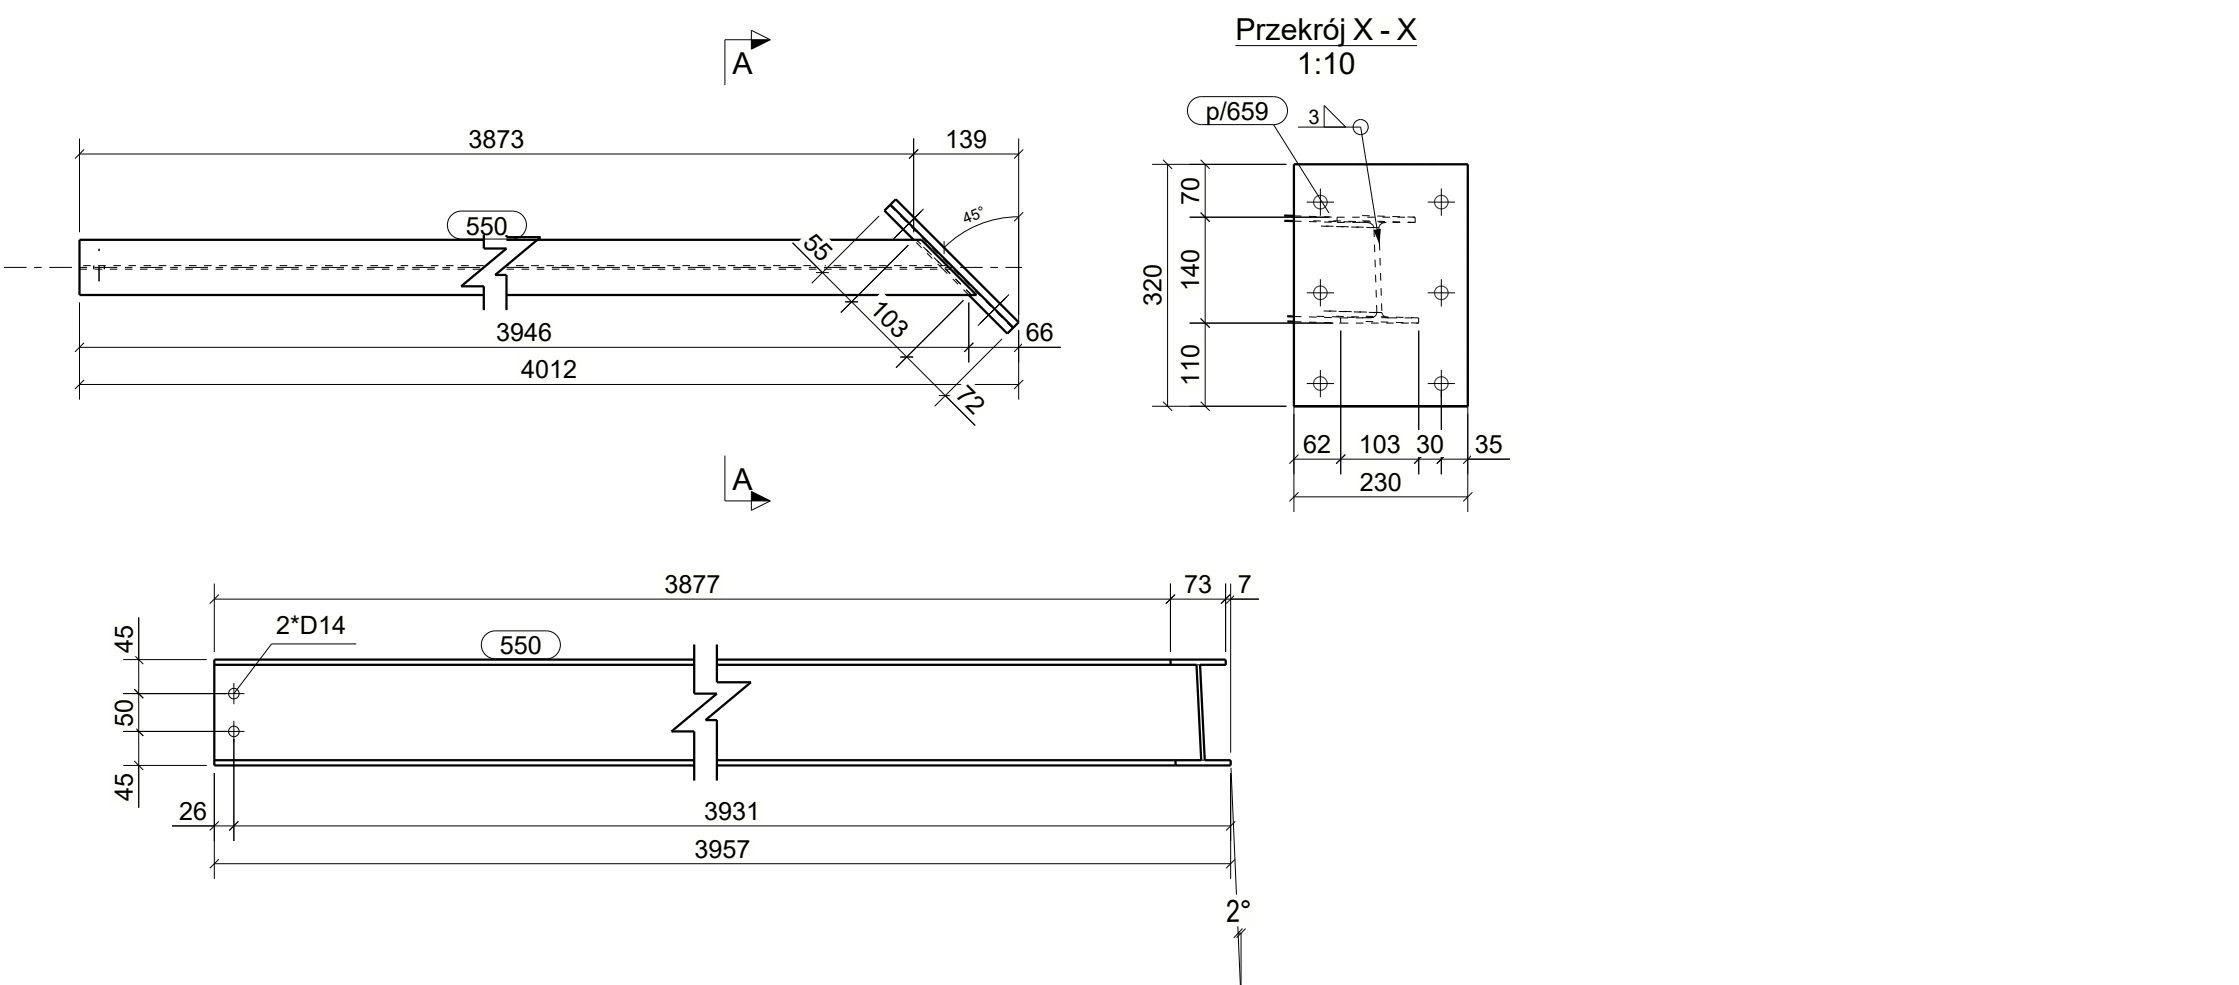
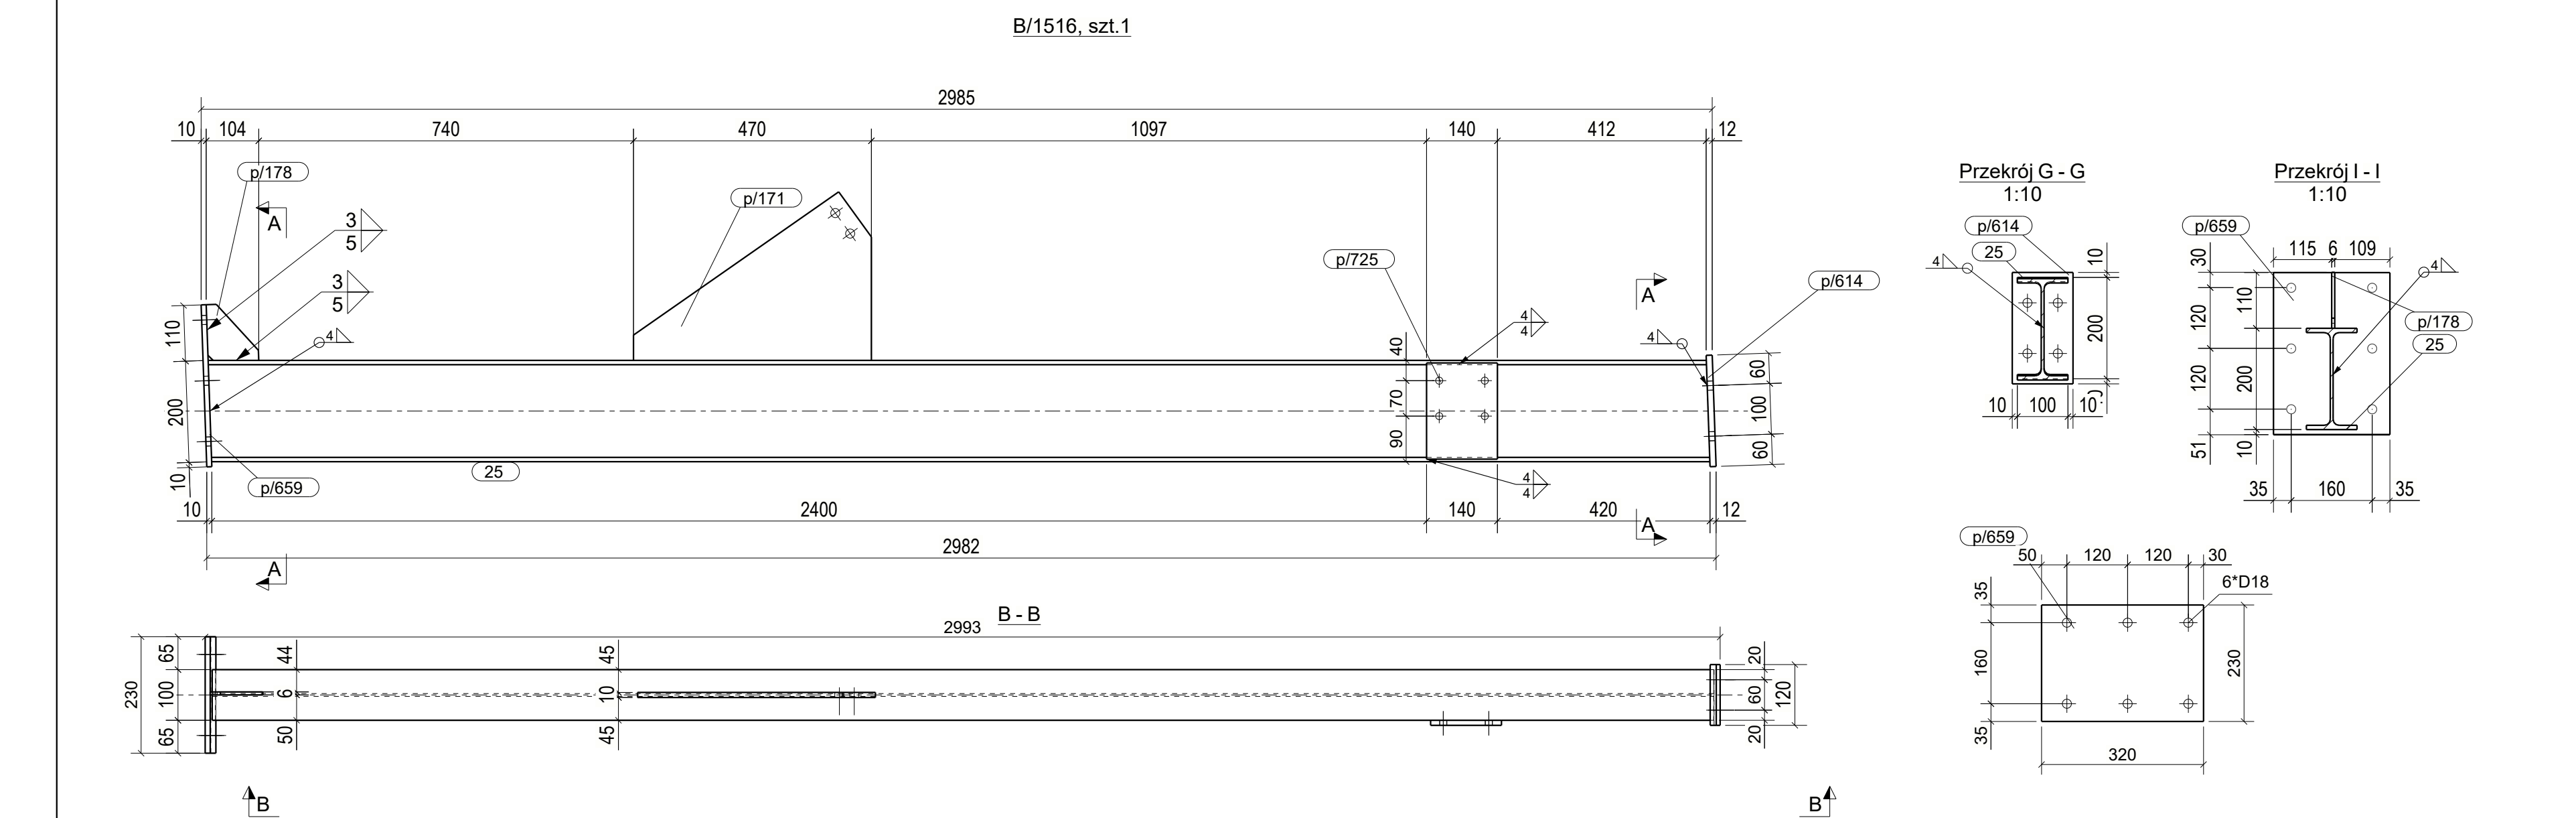


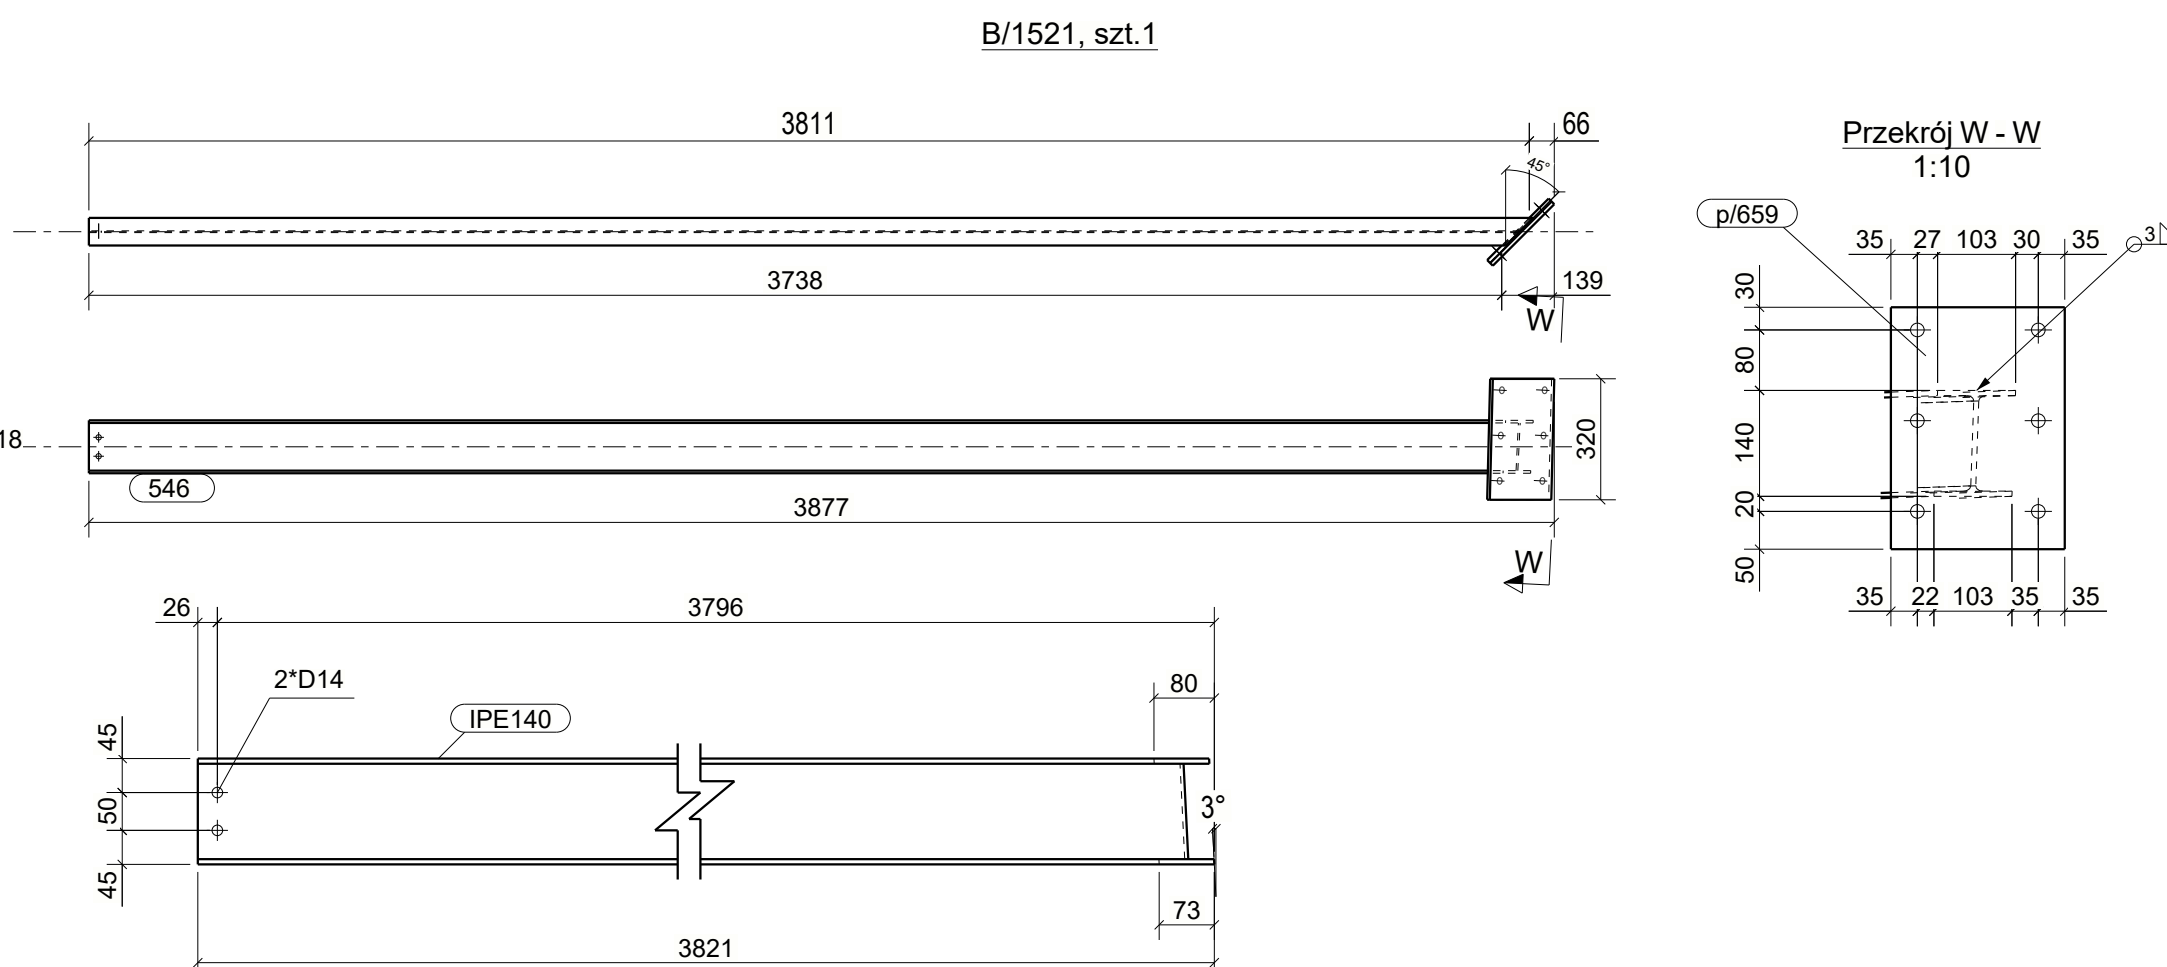

NADWA RYSUNKU	BRANŻ
DASZEK WSPORNIKI_1	KONSTRUKCJA