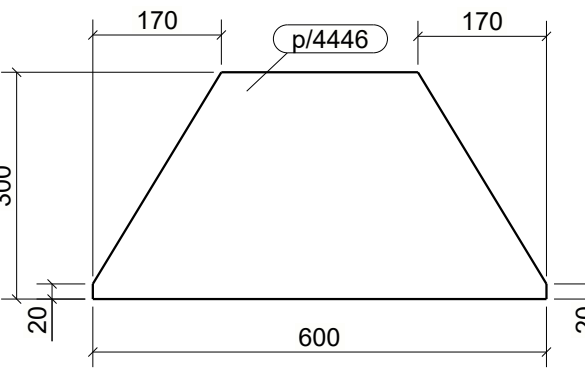
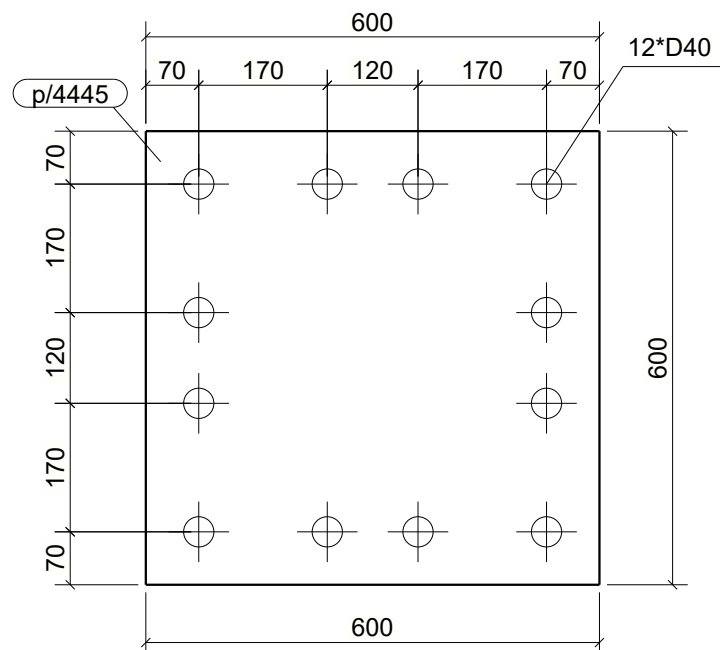
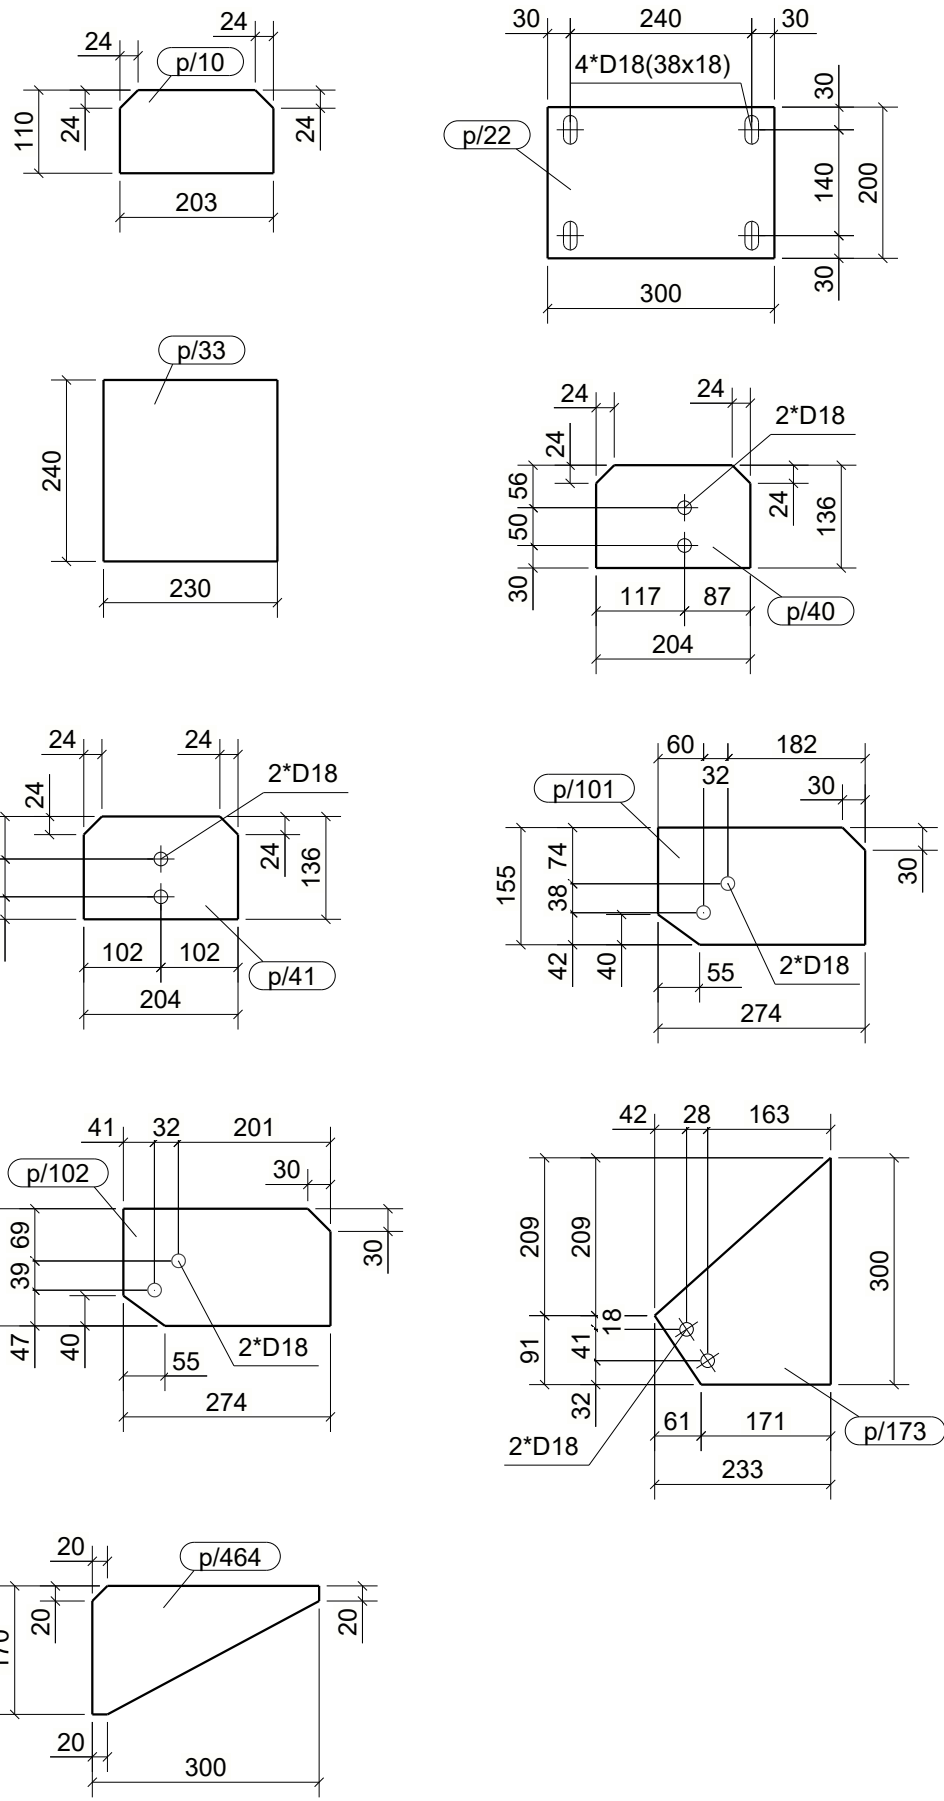


WYKAZ ELEMENTÓW ZESPOŁU					
Zespół: S/532			Ciepota (kg):	757.8	
			Długość (mm):	11749	
			Ilość:	1	
Element	Profil	Materiał	Ilość	Długość (mm)	Ciepota brutto (kg)
19	HEA240	S355JR	1	7299	440.1
55	HEA180	S355JR	1	4402	196.5
p/10	BL12*110	S235JR	2	203	4.1
p/10	BL12*110	S235JR	2	204	4.1
p/22	BL12*200	S235JR	1	300	5.7
p/33	BL16*230	S235JR	1	240	6.9
p/40	BL10*136	S235JR	2	204	4.3
p/41	BL10*136	S235JR	1	204	2.1
p/101	BL10*155	S235JR	1	274	3.2
p/102	BL10*155	S235JR	1	274	3.2
p/173	PL10*232.9	S235JR	1	300	3.4
p/464	BL10*170	S235JR	4	300	9.4
p/4445	BL32*600	S235JR	1	600	90.4
p/4446	BL10*300	S235JR	2	600	20.8
p/4507	BL10*136	S235JR	1	204	2.1
p/4560	BL8*85	S235JR	2	150	1.6

UWAGI:
1. WSZYSTKIE SPÓJNY NIEOPISANE WYKONAĆ JAKO PACHWINOWE.
- 0.8 DLA DWUSTRONNYCH
- 0.7 DLA JEDNOSTRONNYCH
2. ELEMENTY WYKONAĆ ZE STALI WG LISTY MATERIAŁOWEJ
3. WYKONAWCA JEST ZOBOWIĄZANY SPRAWDZIĆ WSZYSTKIE WYMIARY PRZED ROZPOCZĘCIEM PRAC BUDOWLANYCH.
RÓŻNICE W RYSUNKACH I POMIARACH ORAZ WSZELKIE RÓŻNICE W WYMIARACH I ZMIANY MUSZĄ BYĆ WYJAŚNIONE Z PROJEKTANTEM PRZED ROZPOCZĘCIEM PRAC BUDOWLANYCH.

KOROWANIE BEZ PISMEJ ZGODY AUTORA ZABRONIONE PRAWA AUTORSKIE ZASTRZEŻONE
PRACOWNIA PROJEKTOWANIA I USŁUG INWESTYCYJNYCH ALFA
Spółka z o.o. Spółka komandytowa
59-220 LECNICA, ul. LOKIETKA 18
+48 76 8525671 www.pcpalfa.pl pracownia@pcpalfa.pl

OBIEKT:
**PRZEBUDOWA BUDYNKU HANDLOWEGO
BIELSKO BIAŁA
UL. WARSZAWSKA 180**

IMIE I NAZWISKO: PODPIS:
PROJEKTANT:
mgr inż. Daniel Mikutaniac
uprawnienia budowlane do projektowania bez ograniczeń w specjalności konstrukcyjno-budowlanej nr 196/DOS/12

OPRACOWUJĄCY:
mgr inż. Jacek Kadecki
OPRACOWUJĄCY:
mgr inż. Andrzej Popiel

NAZWA RYSUNKU: BRANŻA:
SLUP S/532 KONSTRUKCJA

ID PROJEKTU: STADIUM: DATA: SKALA: NR RYS:
V-23 PW 04-06-24 1:10 1:20 K9/197

NAZWA PLIKU: ID REWIZJI:
V-23_PW_K9_SLUP S/532-197_ -