

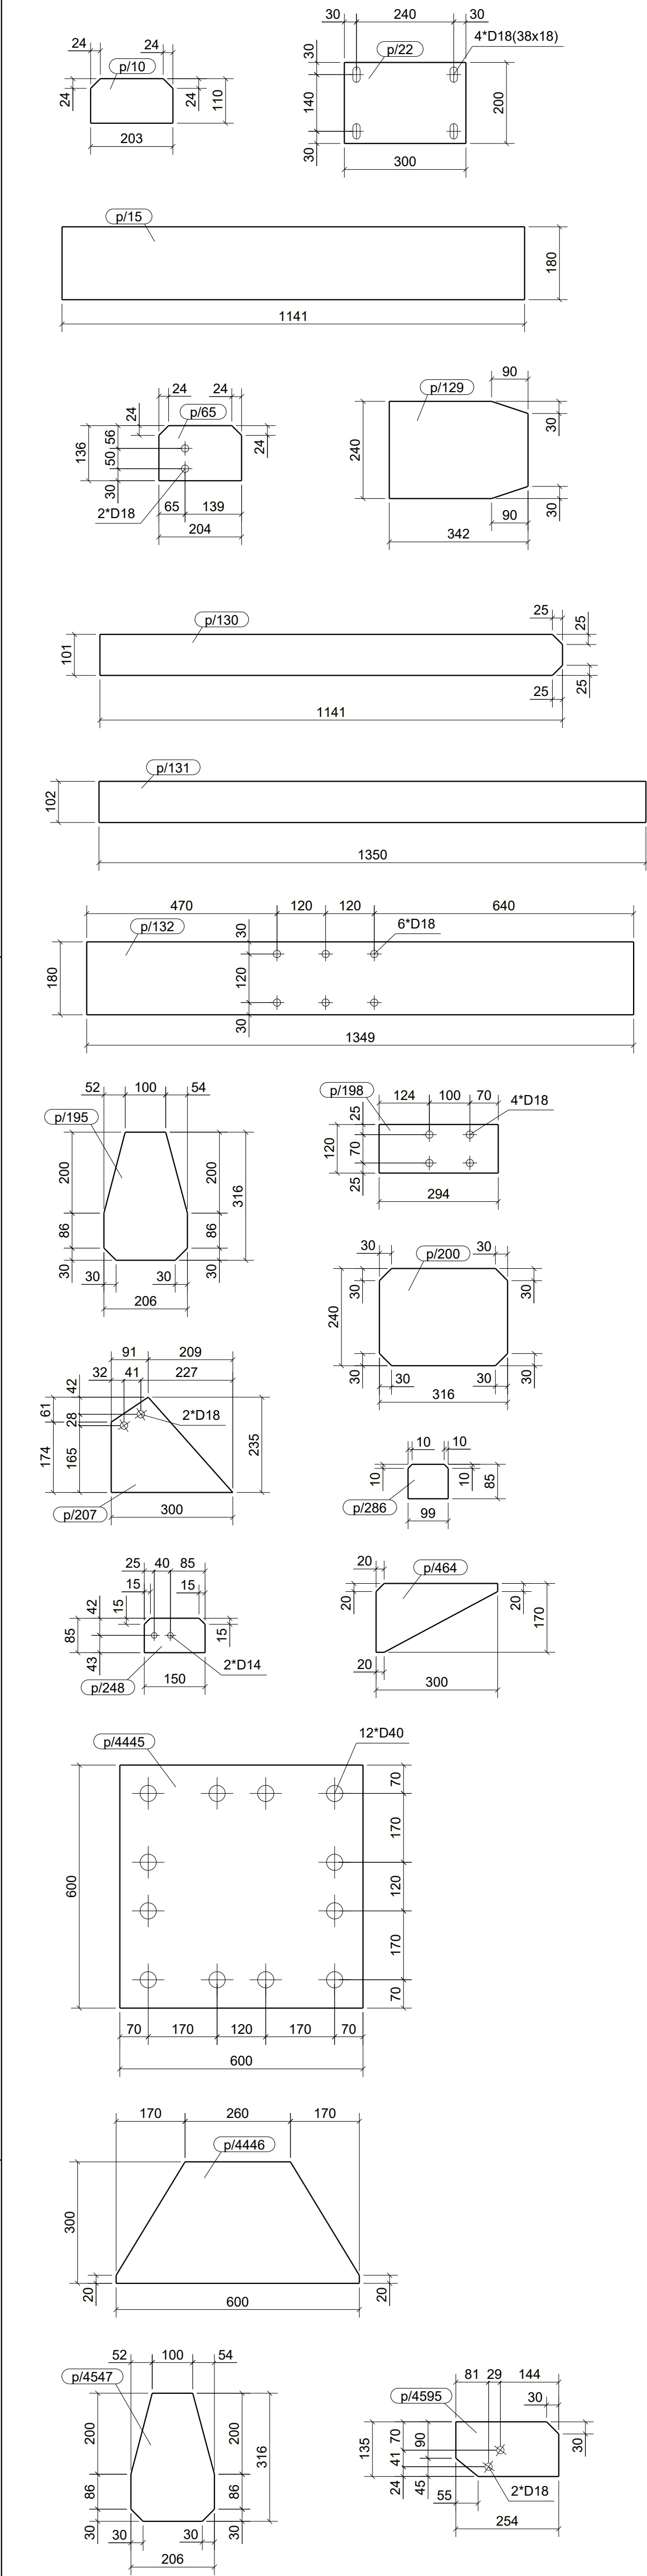
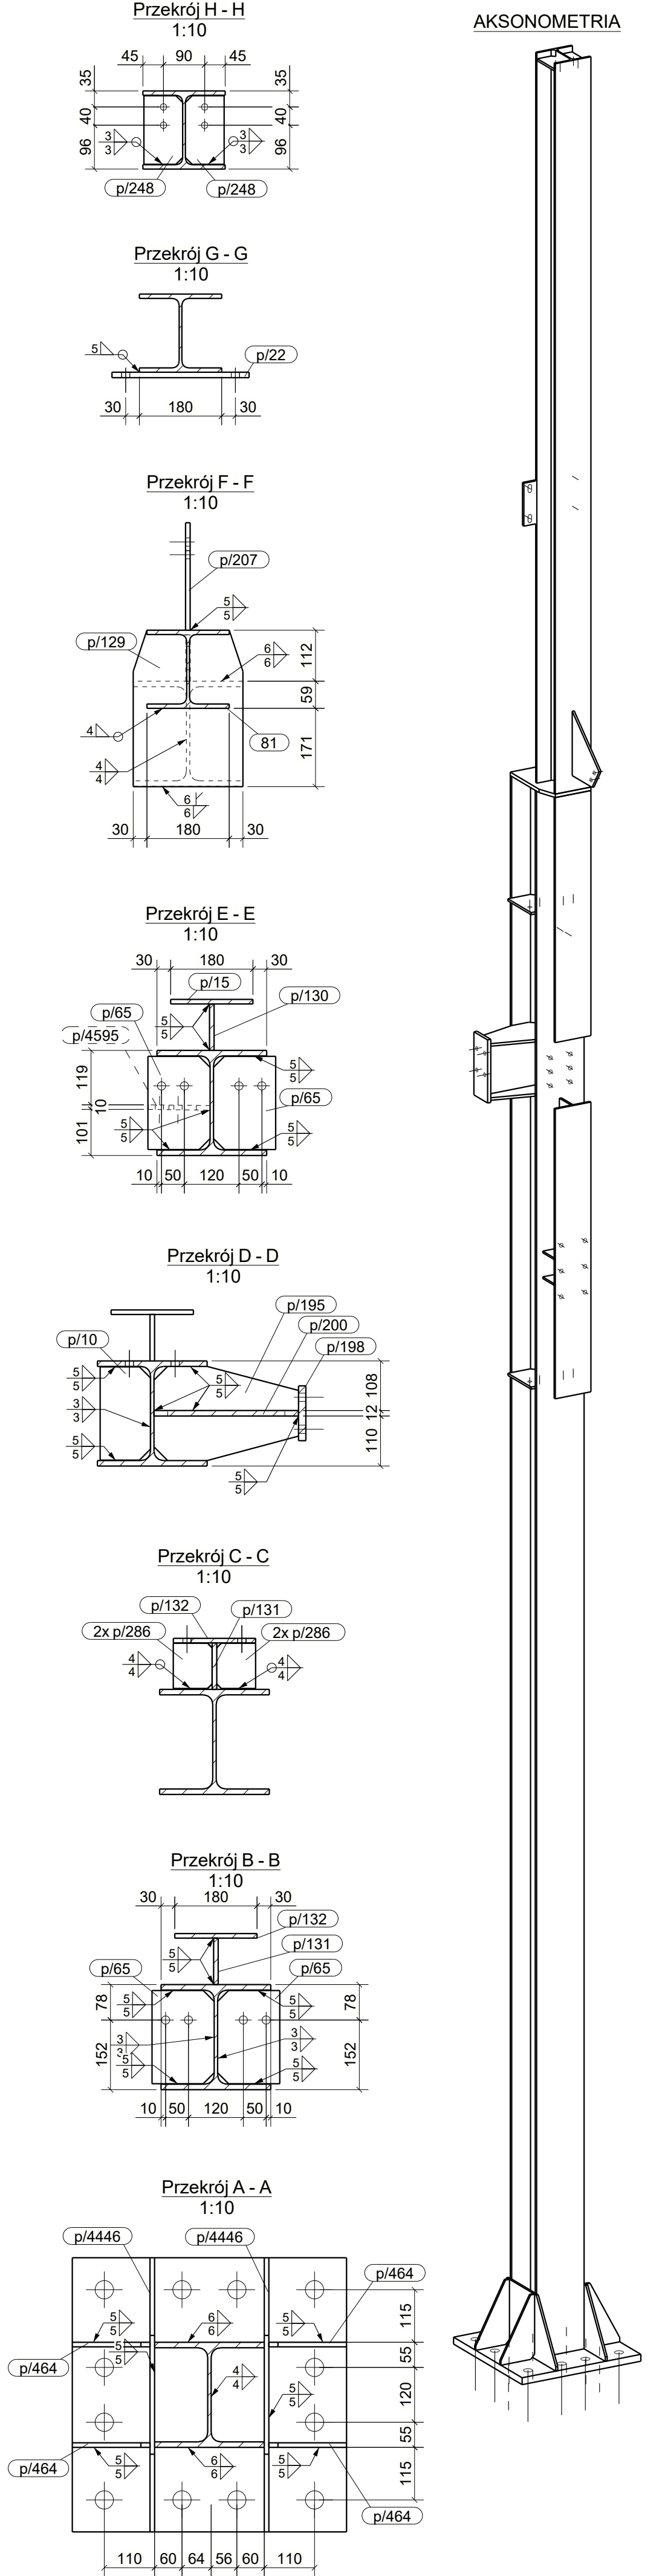


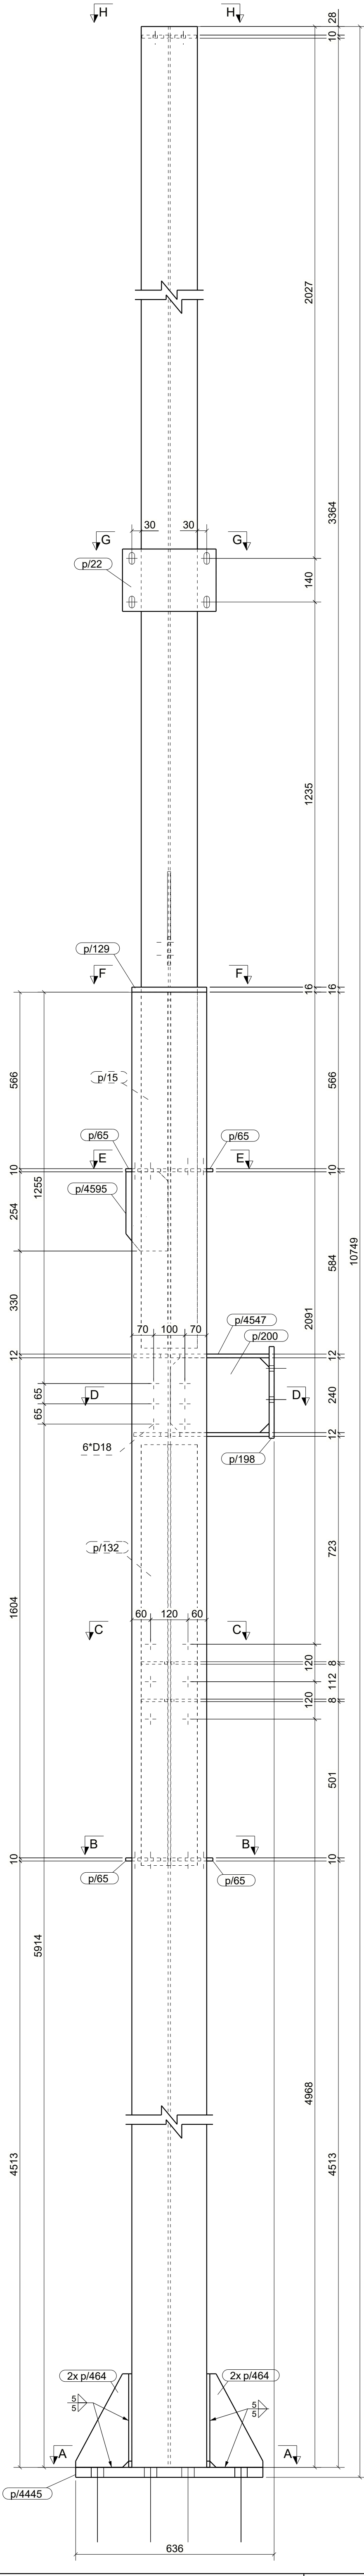

WYKAZ ELEMENTÓW ZESPOŁU					
Zespół: S/567			Ciepłota (kg):	796.4	
			Długość (mm):	10749	
			Ilość:	1	
Element	Profil	Materiał	Ilość	Długość (mm)	Ciepłota brutto (kg)
19	HEA240	S355JR	1	7299	440.1
81	HEA180	S355JR	1	3402	121.0
p/10	BL12*110	S235JR	1	203	2.0
p/10	BL12*110	S235JR	1	204	2.1
p/15	BL10*180	S235JR	1	1141	16.1
p/22	BL12*200	S235JR	1	300	5.7
p/65	BL10*136	S235JR	4	204	8.5
p/129	BL16*240	S235JR	1	342	10.0
p/130	BL10*101.3	S235JR	1	1141	9.0
p/131	BL10*101.6	S235JR	1	1350	10.8
p/132	BL10*180	S235JR	1	1349	19.1
p/195	PL12*206	S235JR	1	316	5.1
p/198	PL16*120	S235JR	1	294	4.4
p/200	PL12*240	S235JR	1	316	7.0
p/207	PL10*235.2	S235JR	1	300	3.4
p/248	BL10*85	S235JR	2	150	2.0
p/286	BL8*85	S235JR	4	99	2.1
p/464	BL10*170	S235JR	4	300	9.4
p/4445	BL32*600	S235JR	1	600	90.4
p/4446	BL10*300	S235JR	2	600	20.8
p/4547	PL12*206	S235JR	1	316	5.1
p/4595	BL10*135	S235JR	1	254	2.6

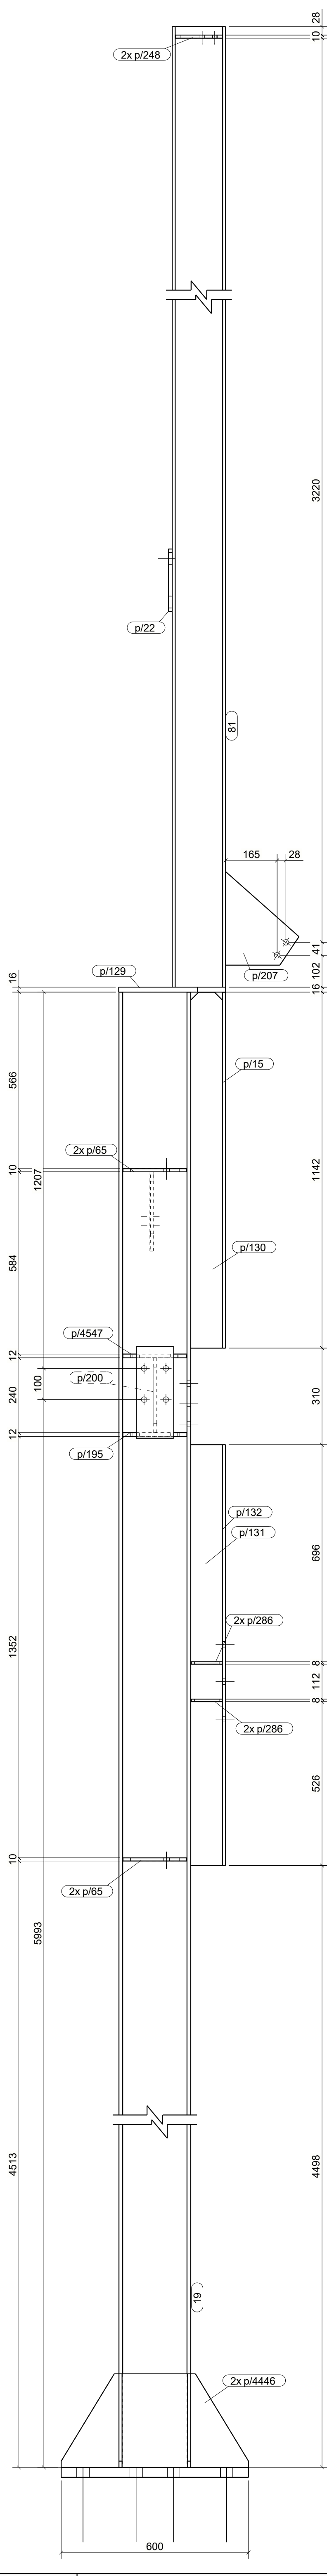

UWAGI:
1. WSZYSTKIE SPÓJNY NIEOPISANE WYKONAĆ JAKO PACHWINOWE.
- 0.5 Ł DLA DWUSTRONNYCH
- 0.7 Ł DLA JEDNOSTRONNYCH
2. ELEMENTY WYKONAĆ ZE STALI WG LISTY MATERIAŁOWEJ
3. WYKONAWCA JEST ZOBOWIĄZANY SPRAWDZIĆ WSZYSTKIE WYMIARY PRZED ROZPOCZĘCIEM PRAC BUDOWLANYCH.
ROZNICE W RYSUNKACH I POMIARACH ORAZ WSZELKIE ROZBIEŻNOŚCI ZMIANY MUSZĄ BYĆ WYJAŚNIONE Z PROJEKTANTEM PRZED ROZPOCZĘCIEM PRAC BUDOWLANYCH.

KOPROWANIE BEZ PIERMNEJ ZGODY AUTORA ZABRONIONE		PRAWA AUTORSKIE ZASTRZEŻONE		
PRACOWNIA PROJEKTOWANIA I USŁUG INWESTYCYJNYCH ALFA				
Spółka z o.o. Spółka komandytowa		PRACOWNIA		
59-220 LECNICA, ul. LOKIETKA 18				
+48 76 8525671 www.ppalfa.pl pracownia@ppalfa.pl				
OBJEKT:				
PRZEBUDOWA BUDYNKU HANDLOWEGO BIELSKO BIAŁA UL. WARSZAWSKA 180				
IMIĘ I NAZWISKO:		PODPIS:		
PROJEKTANT:				
mgr inż. Daniel Mikutaniac				
uprawnienia budowlane do projektowania bez ograniczeń w specjalności konstrukcyjno - budowlanej nr 196/DOS/12				
OPRACOWUJĄCY:				
mgr inż. Jacek Kadecki				
OPRACOWUJĄCY:				
mgr inż. Andrzej Popiel				
NAZWA RYSUNKU		BRANZA		
SLUP S/567		KONSTRUKCJA		
ID PROJEKTU	STADIUM	DATA	SKALA	NR RYS
V-23	PW	14-06-24	1:10 1:20	K9/216
NAZWA PLIKU				ID REWIZJI
V-23_PW_K9_SLUP S/567-216_				-