


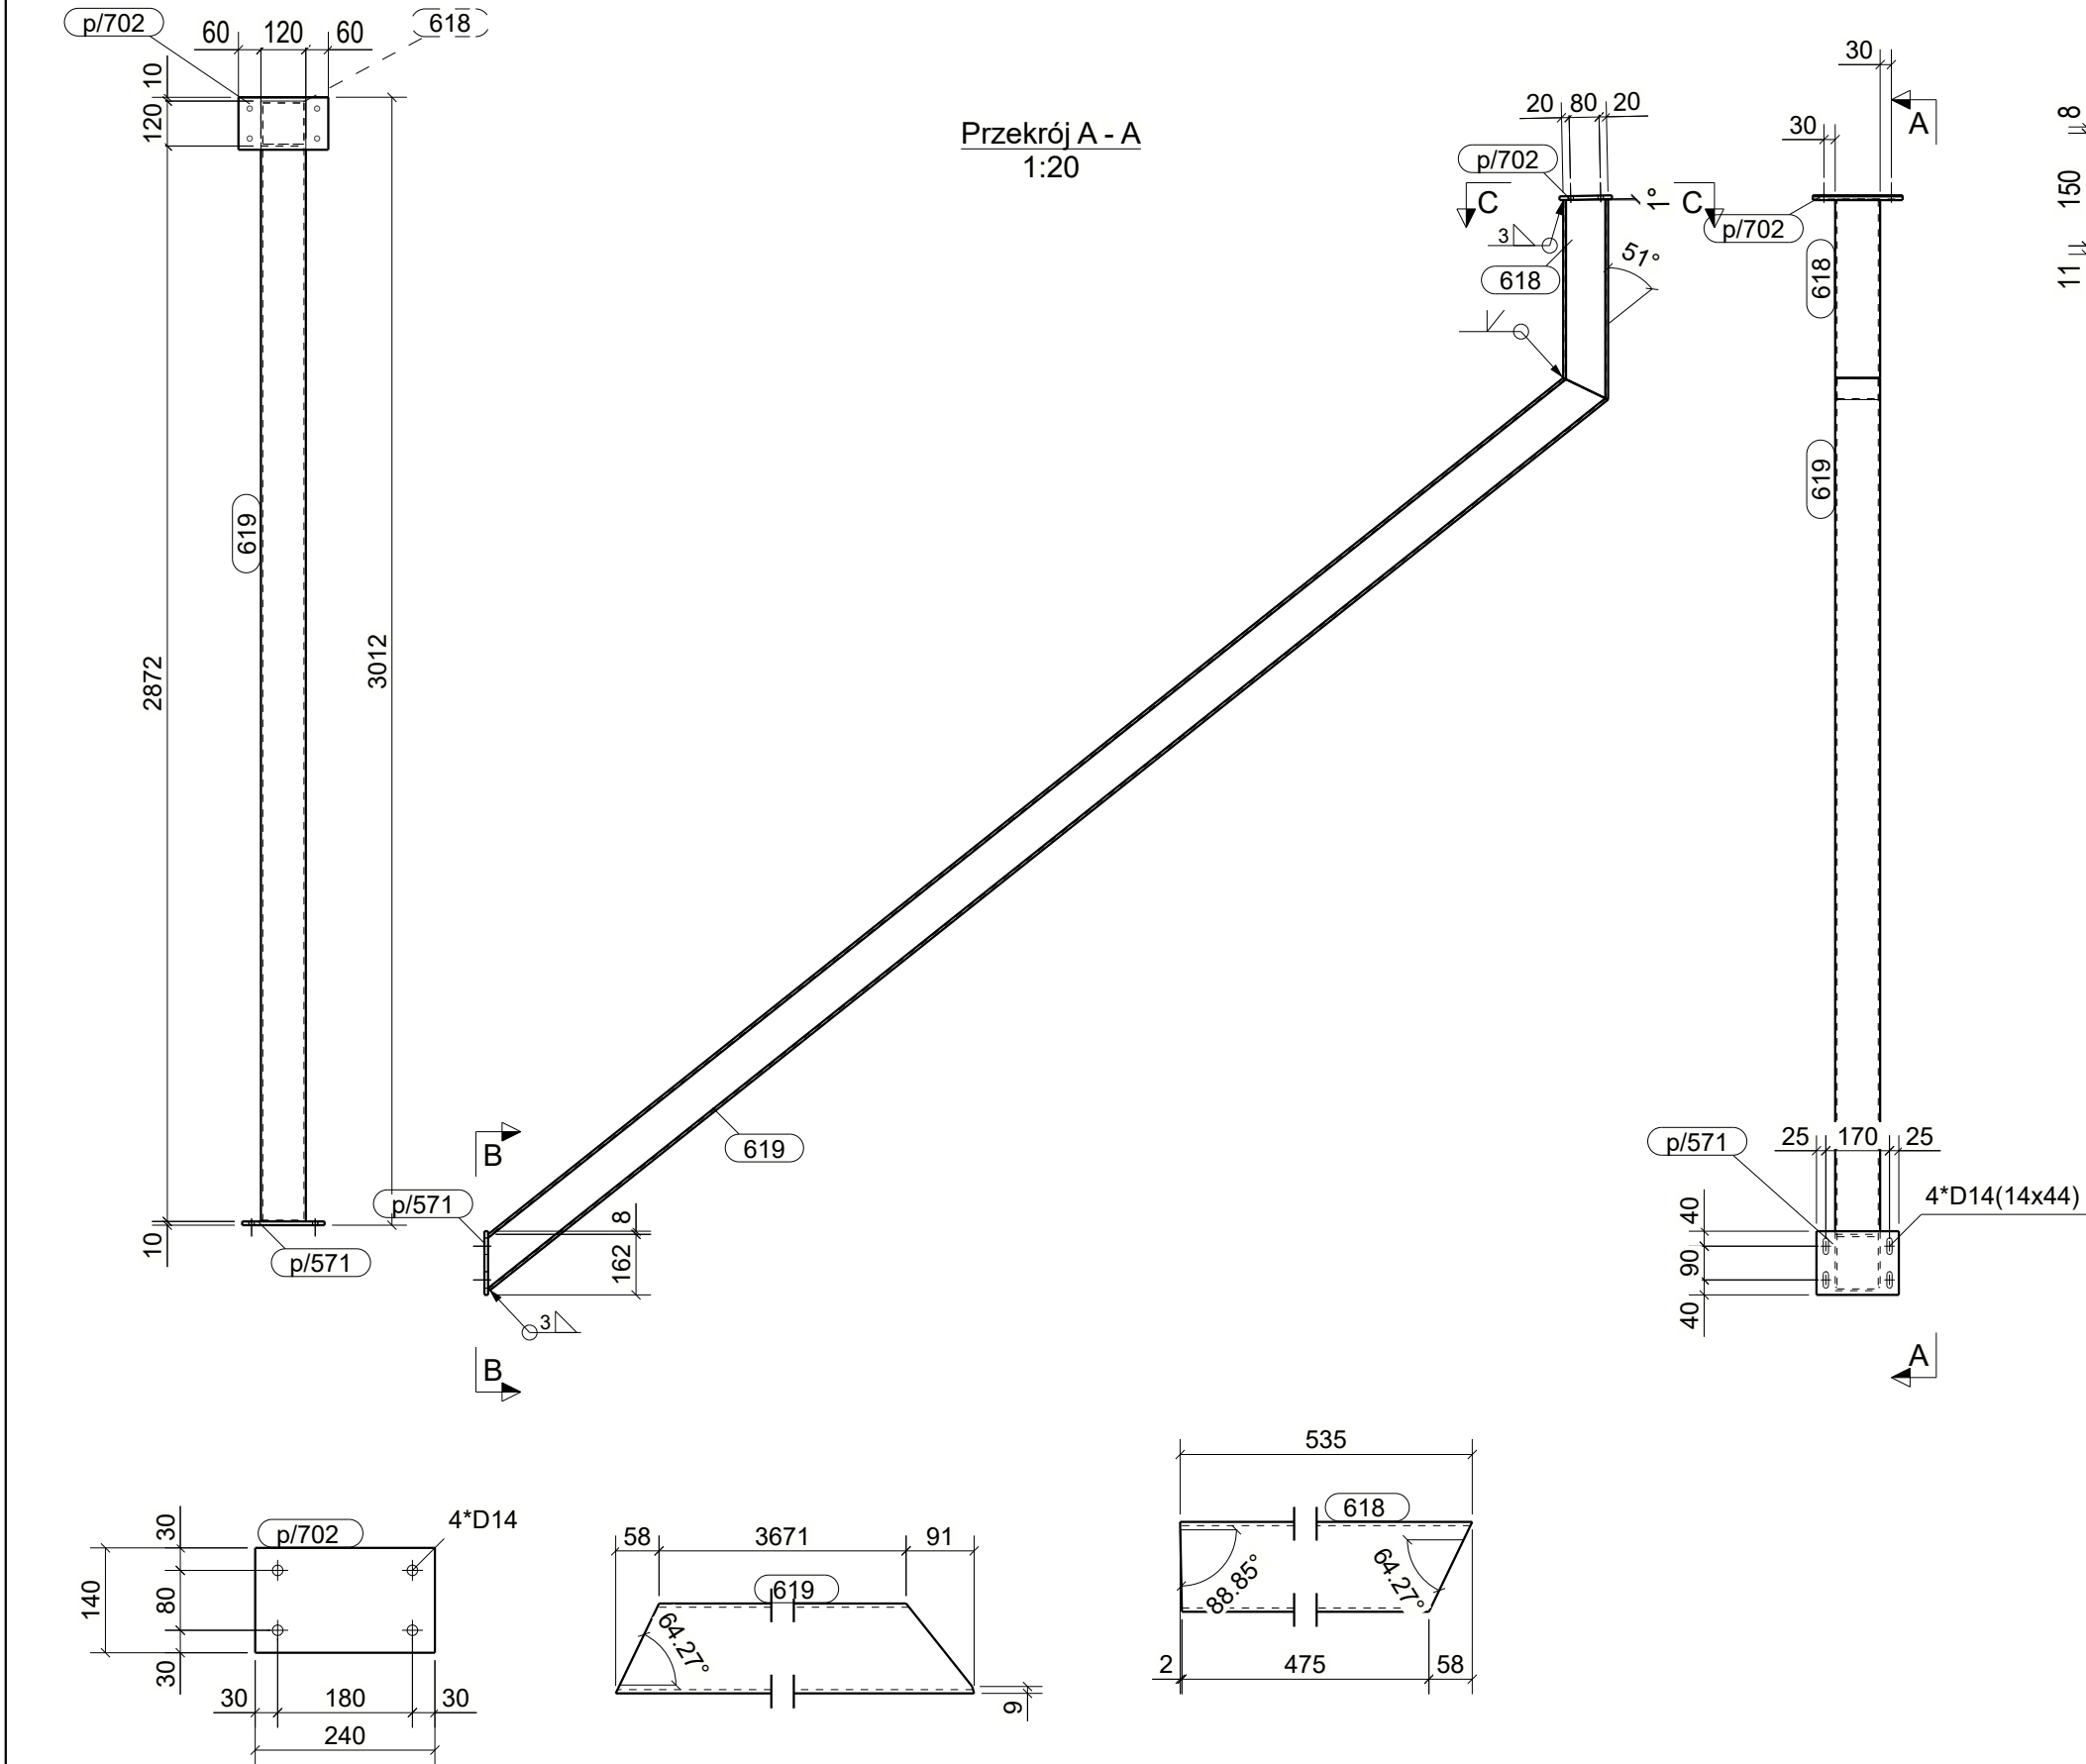

UWAGI:
1. WSZYSTKIE SPOINY NIEOPISANE WYKONAĆ JAKO PACHWINOWE:
- 0,5t DLA DWUSTRONNYCH
- 0,7t DLA JEDNOSTRONNYCH
2. ELEMENTY WYKONAĆ ZE STALI WG LISTY MATERIAŁOWEJ
3. WYKONAWCA JEST ZOBOWIAZANY SPRAWDZIĆ WSZYSTKIE WYMIARY PRZED ROZPOCZĘCIEM PRAC BUDOWLANYCH. RÓŻNICE W RYSUNKACH I PÓMIARACH ORĄŻ WSZELKIE RÓZBIĘŻNOŚCI I ZMIANY MUSZĄ BYĆ WYJASNIONE Z PROJEKTANTEM PRZED ROZPOCZĘCIEM PRAC BUDOWLANYCH.

KOPIOWANIE BEZ PISEMNEJ ZGODY AUTORA Z ABRO N I O N E		PRAWA AUTORSKIE ZA STRZEŻONE	
PRACOWNIA PROJEKTOWANIA I USŁUG INWESTYCYJNYCH ALFA Spółka z o.o. Spółka komandytowa 59-220 LEGNICA, ul. ŁOKIETKA 18 +48 76 8525671 www.ppalfa.pl pracownia@ppalfa.pl			
OBIEKT: PRZEBUDOWA BUDYNKU HANDLOWEGO BIELSKO BIAŁA UL. WARSZAWSKA 180			
IMIĘ I NAZWISKO: PROJEKTANT: mgr inż. Daniel Mikutaniec uprawnienia budowlane do projektowania bez ograniczeń w specjalności konstrukcyjno - budowlanej nr 198/DOS/12		PODPIS:	
OPRACOWUJĄCY: mgr inż. Jacek Kadecki			
OPRACOWUJĄCY: mgr inż. Andrzej Popiel			
NAZWA RYSUNKU Zespół Z/14		BRANŻA KONSTRUKCJA	
ID PROJEKTU V-23	STADIUM PW	DATA 03-06-24	SKALA 1:10 1:20
NAZWA PLIKU V-23_PW_K9_Zespół Z/14-190_			NR RYS K9/190
			ID REWIZJI -

WYKAZ ELEMENTÓW ZESPOŁU				Ciężar (kg): 83.2	
Zespół: Z/14				Długość (mm): 240	
				Ilość: 1	
Element	Profil	Materiał	Ilość	Długość (mm)	Ciężar brutto (kg)
618	SHS120*5	S235JR	1	535	9.5
619	SHS120*5	S235JR	1	3819	68.1
p/571	BL10*170	S235JR	1	220	2.9
p/702	BL10*140	S235JR	1	240	2.6