
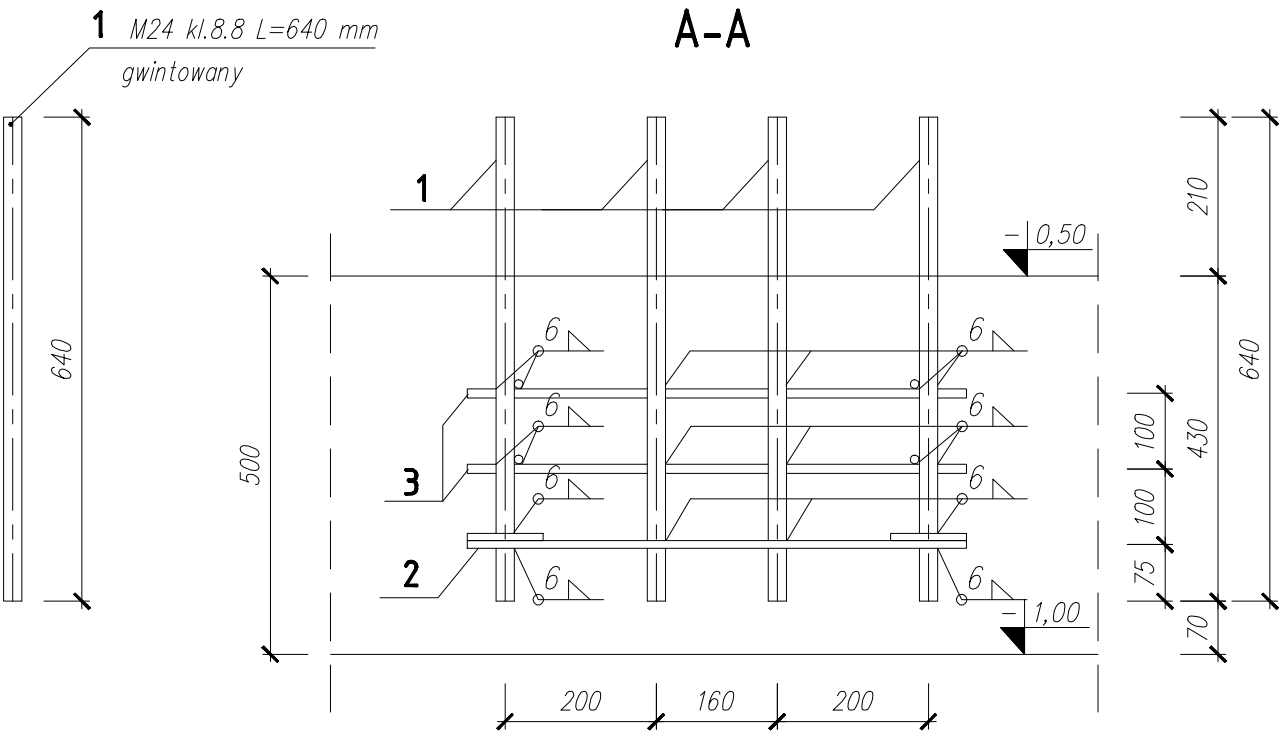
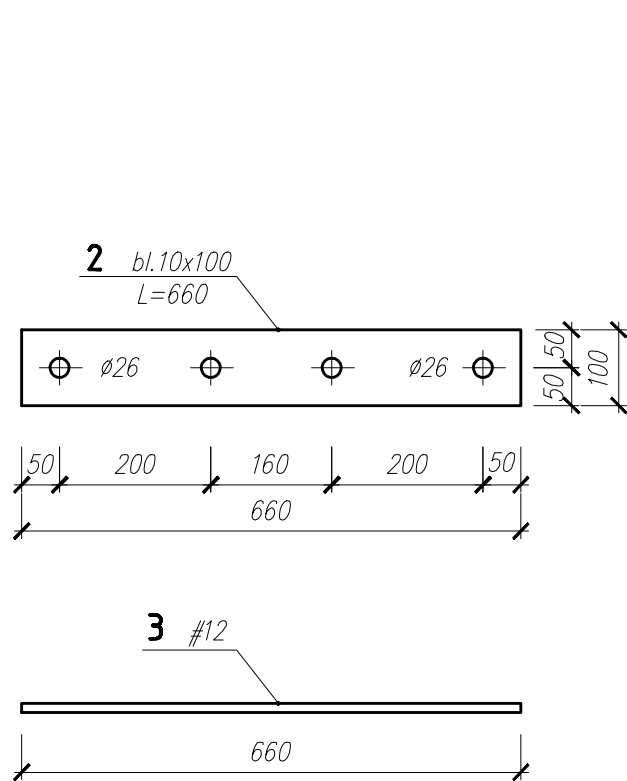
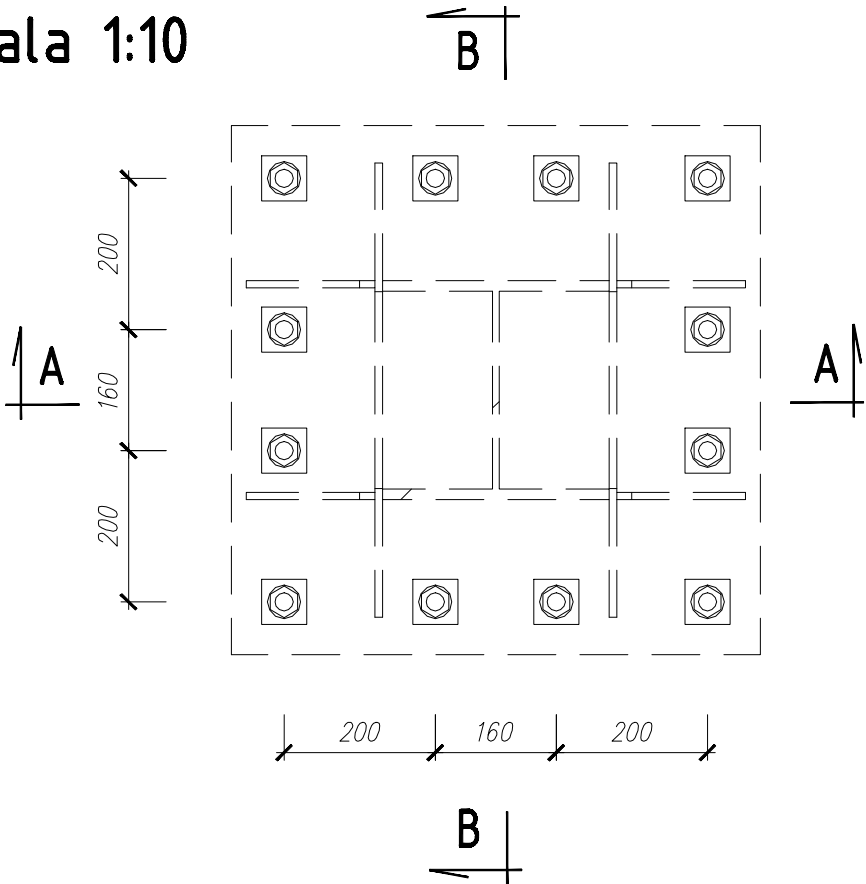


KOTEW K-3 - 5 szt.
skala 1:10

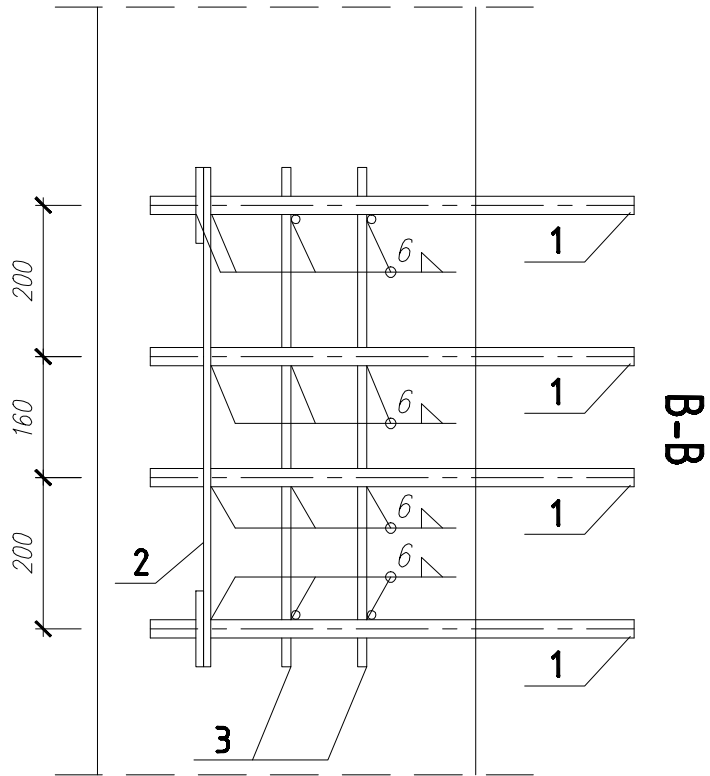

ZESTAWIENIE STALI PROFILOWEJ
KOTEW K-3

Poz.	Profil	Długość [mm]	Ilość [szt.]	Masa jedn. [kg/m]	Masa [kg]	Materiał
1	pręt M24 kl.8.8 gwintowany	640	12	3,55	27.26	8.80
2	bl.10x100x660	660	4	7,85	20.72	S235
3	#12	660	8	0,888	4.69	B500SP
Masa całkowita [kg] dla szt.				1	52.68	
Masa całkowita [kg] dla szt.				5	263.38	

STAL KONSTRUKCYJNA S235

KOPIOWANIE BEZ PISEMNEJ ZGODY AUTORA ZABRONIONE PRAWA AUTORSKIE ZASTRZEŻONE

D			
C			
B			
A	13.05.2024	Grzegorz Sośnicki	Poz. 1 pręt M24 zamiana na pręt gwintowany. Stosować spójny pachwinowe zamknięte po obwodzie.
IND.	DATA:	AUTOR:	OPIS ZMIAN:

KOPIOWANIE BEZ PISEMNEJ ZGODY AUTORA ZABRONIONE PRAWA AUTORSKIE ZASTRZEŻONE

PRACOWNIA PROJEKTOWANIA
I USŁUG INWESTYCYJNYCH ALFA
Spółka z o.o. Spółka komandytowa
59-220 LEGNICA, ul. ŁOKIETKA 18
+48 76 8525671 www.ppalfa.pl pracownia@ppalfa.pl



OBIEKT: PRZEBUDOWA BUDYNKU HANDLOWEGO
BIELSKO BIAŁA
UL. WARSZAWSKA 180

IMIĘ I NAZWISKO: PROJEKTANT: mgr inż. Grzegorz Sośnicki uprawnienia budowlane do projektowania bez ograniczeń w specjalności konstrukcyjno - budowlanej nr 206/DOŚ/14	PODPIS:
SPRAWDZAJĄCY:	
OPRACOWANIE:	

TYTUŁ RYSUNKU: KOTEW K-3 - ETAP 1	BRANŻA: KONSTRUKCJA
---	-------------------------------

ID PROJEKTU	STADIUM	DATA	SKALA	NR RYS
V-23	PW	15.12.2023	1:10	K9/003
NAZWA PLIKU				ID REWIZJI
V-23_PW_N_K9_KOTWA K-3_ETAP_1-003_ind.A -003				A