

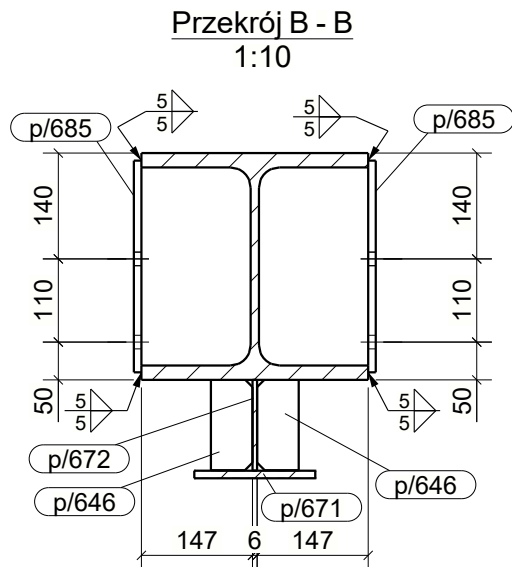
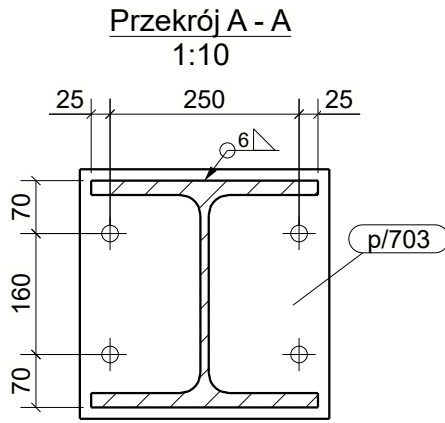
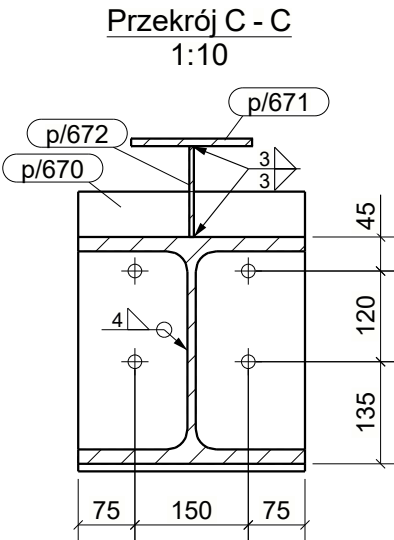
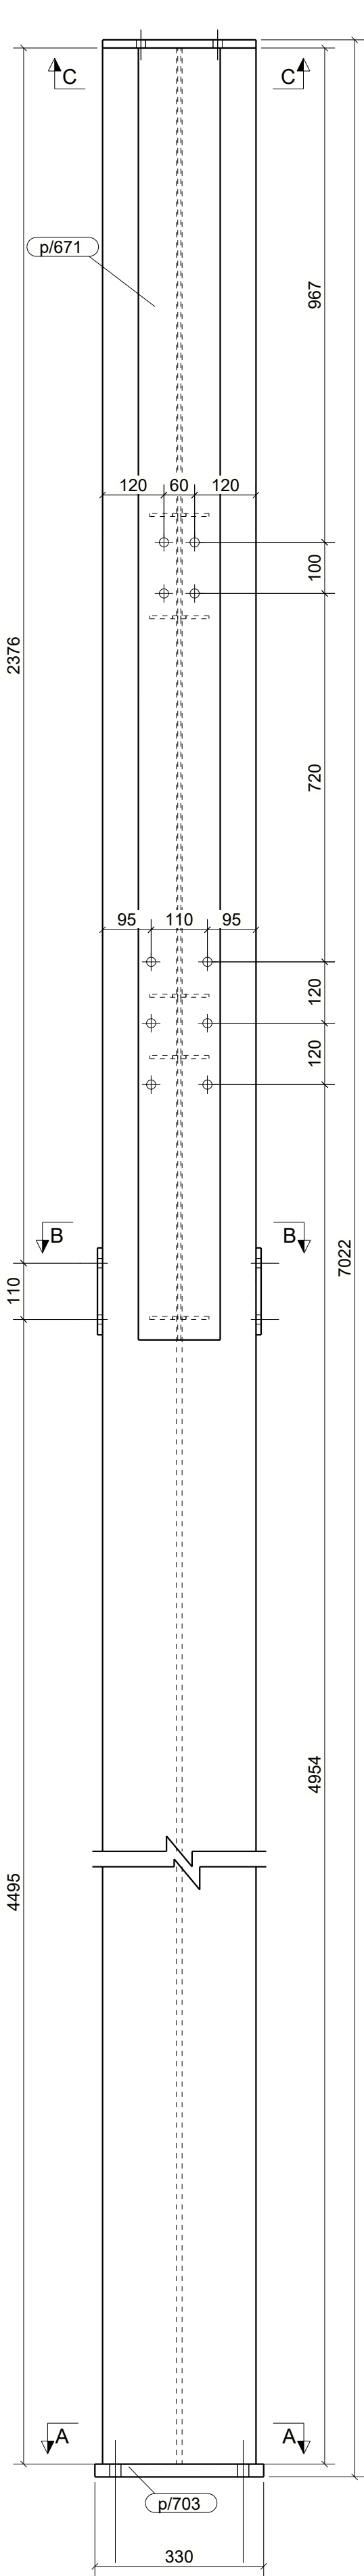
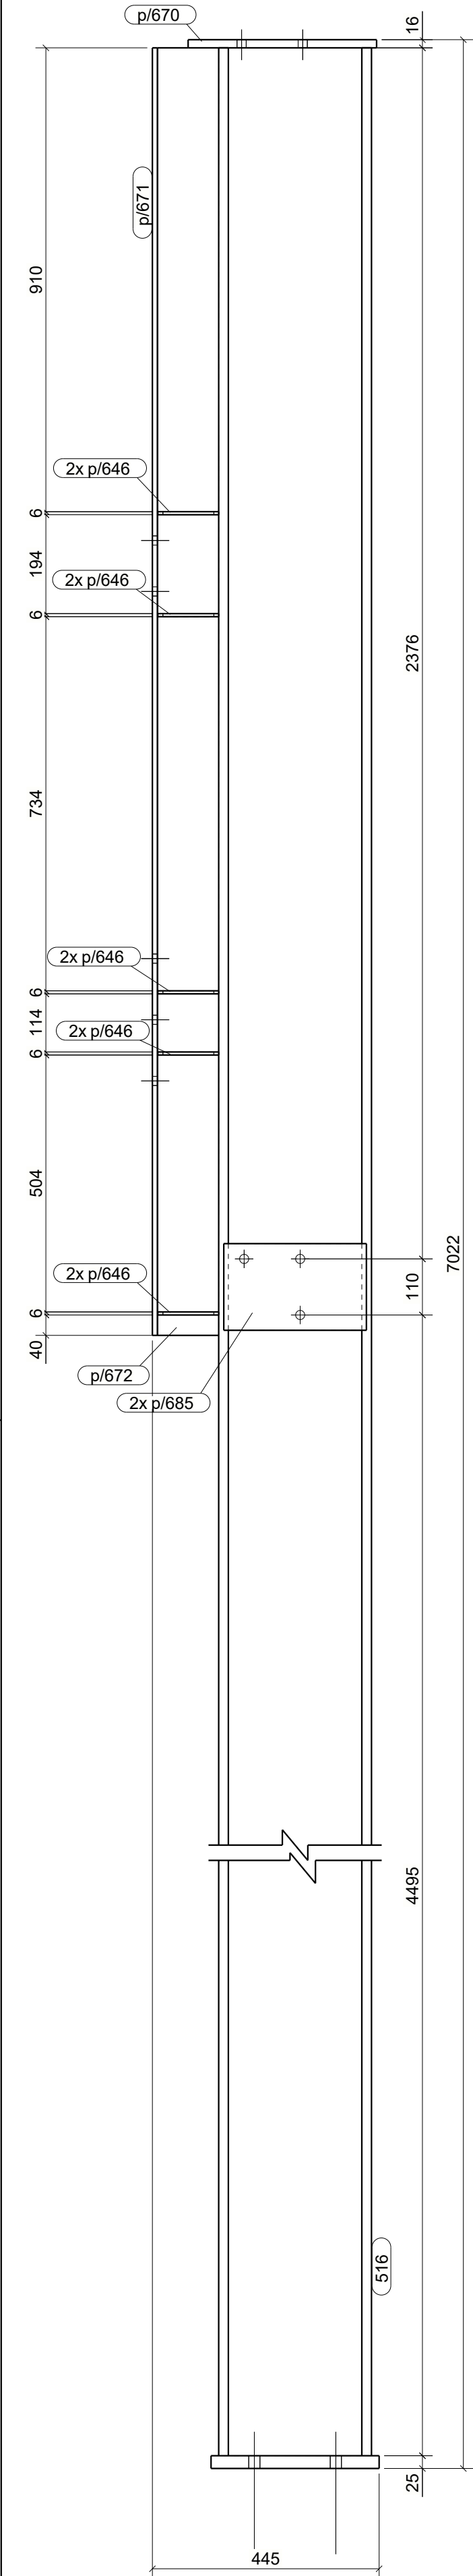
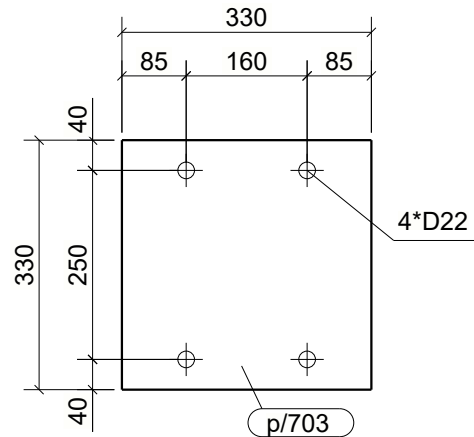
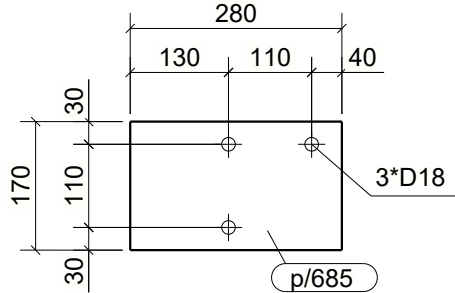
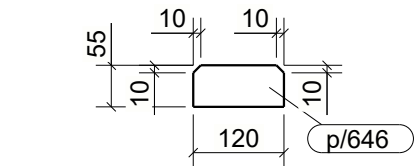


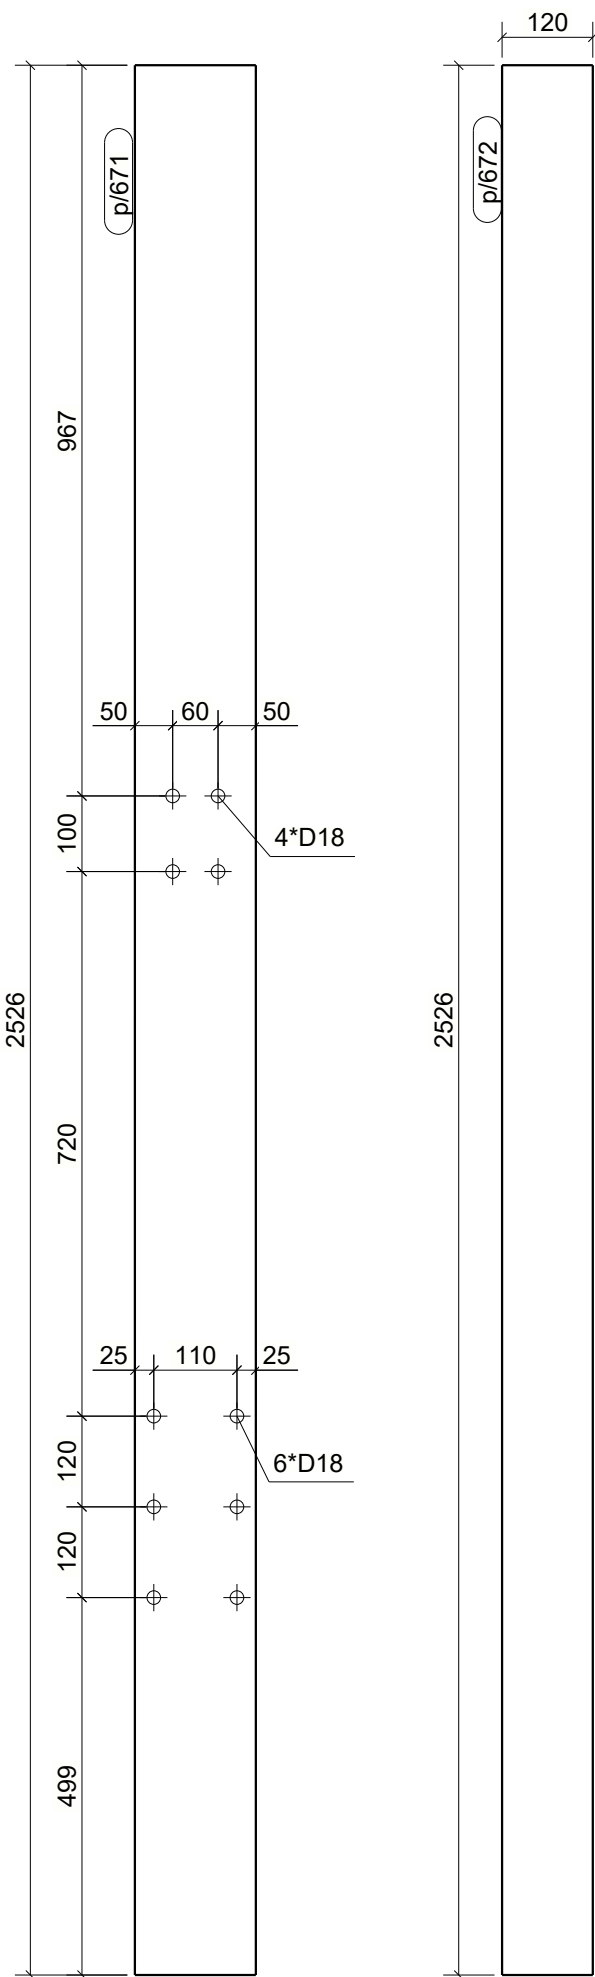

AKSONOMETRIA

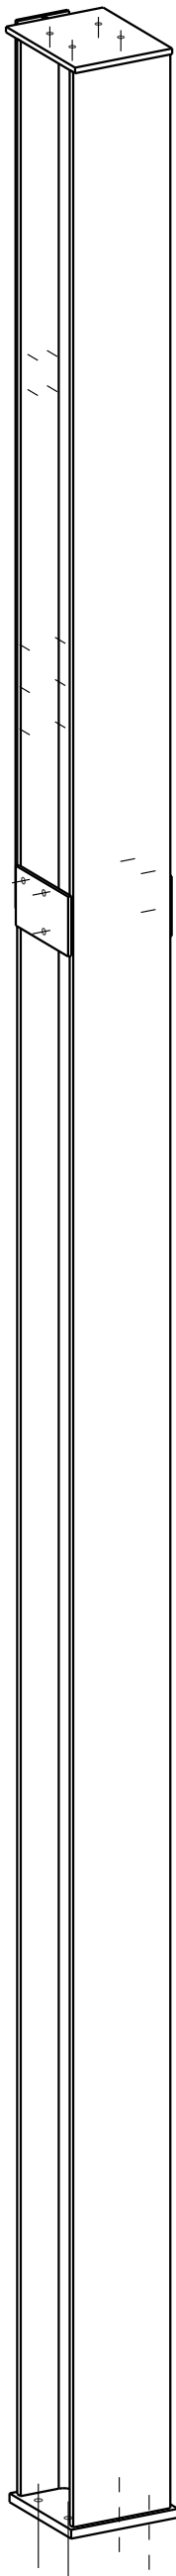

- UWAGI:
- KLASA KONSTRUKCJI STALOWEJ: EXC2 WG PN-EN-1090-1 + A1 2012 / Ap1:2014-09 -
 - POZIOM JAKOŚCI POŁĄCZEN SPAWANYCH: C WG PN-EN 25817
 - KONSTRUKCJE ZABEZPIECZYĆ ANTYKOROZYJNIE PRZEZ MALOWANIE ZESTAWEM FARB JEDNEGO PRODUCENTA PRZYJMĄC KAT. KOROZYJNOŚCI C2. POWIERZCHNIE OCZYŚCIĆ DO STOPNIA Sa2.5 wg PN-ISO 8501-02.
 - KOLOR WG WYTŁYCZNYCH INWESTORA

KOPIOWANIE BEZ PISEMNEJ ZGODY AUTORA ZABRONIONE		PRAWA AUTORSKIE ZASTRZEŻONE		
PRACOWNIA PROJEKTOWANIA I USŁUG INWESTYCYJNYCH ALFA				
Spółka z o.o. Spółka komandytowa		59-220 LEGNICA, ul. ŁOKIETKA 18		
+48 76 8525671		www.ppalfa.pl pracownia@ppalfa.pl		
OBIEKT:				
PRZEBUDOWA BUDYNKU HANDLOWEGO BIELSKO BIAŁA UL. WARSZAWSKA 180				
IMIĘ I NAZWISKO:		PODPIS:		
PROJEKTANT:		mgr inż. Daniel Mikutaniec		
uprawnienia budowlane do projektowania bez ograniczeń w specjalności konstrukcyjno - budowlanej nr 198/DOS/12				
OPRACOWUJĄCY:		mgr inż. Jacek Kadecki		
OPRACOWUJĄCY:		mgr inż. Andrzej Popiel		
NAZWA RYSUNKU:		BRANŻA:		
SŁUP		KONSTRUKCJA		
ID PROJEKTU	STADIUM	DATA	SKALA	NR RYS
V-23	PW	10-06-24	1:10 1:20	K3/xxx
NAZWA PLIKU				ID REWIZJI
V-23_PW_K3_SłUP-xxx				-

WYKAZ ELEMENTÓW ZESPOŁU					Ciężar (kg):	908.4
Zespół: S/498					Długość (mm):	7022
					Ilość:	1
Element	Profil	Materiał	Ilość	Długość (mm)	Ciężar brutto (kg)	
516	HEB300	S355JR	1	6981	816.5	
p/646	BL6*55	S235JR	10	120	3.1	
p/670	BL16*300	S235JR	1	370	13.9	
p/671	BL10*160	S235JR	1	2526	31.7	
p/672	BL6*120	S235JR	1	2526	14.3	
p/685	BL10*170	S235JR	2	280	7.5	
p/703	BL25*330	S235JR	1	330	21.4	

