

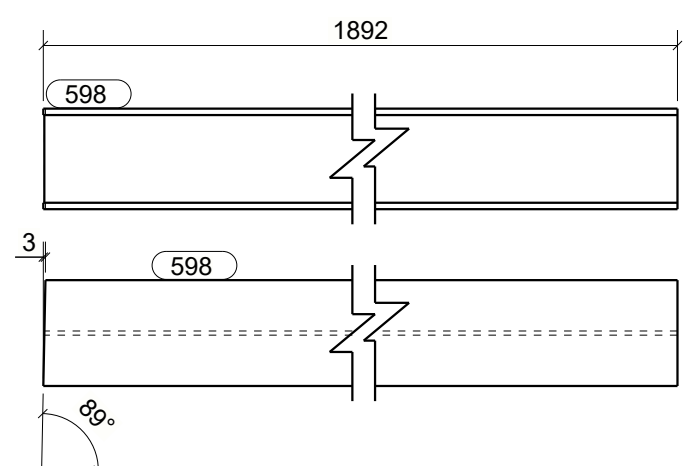
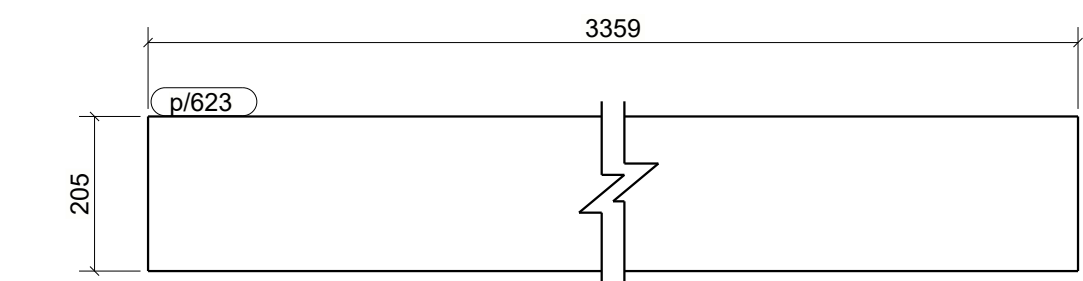
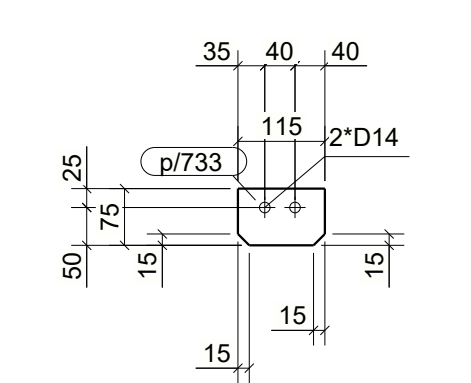
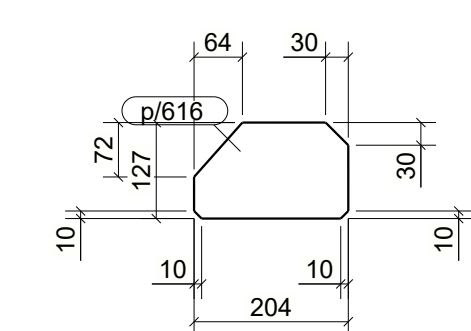
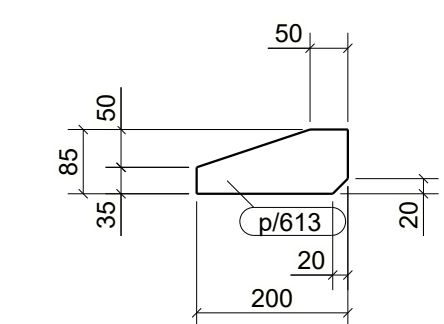
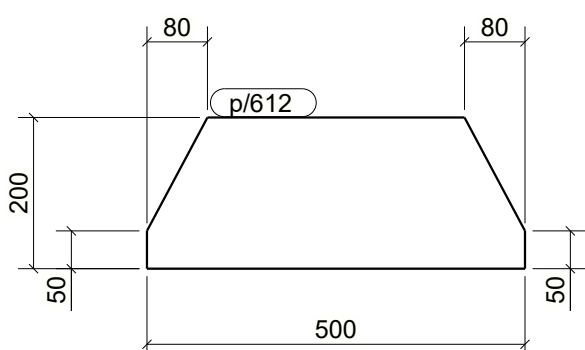
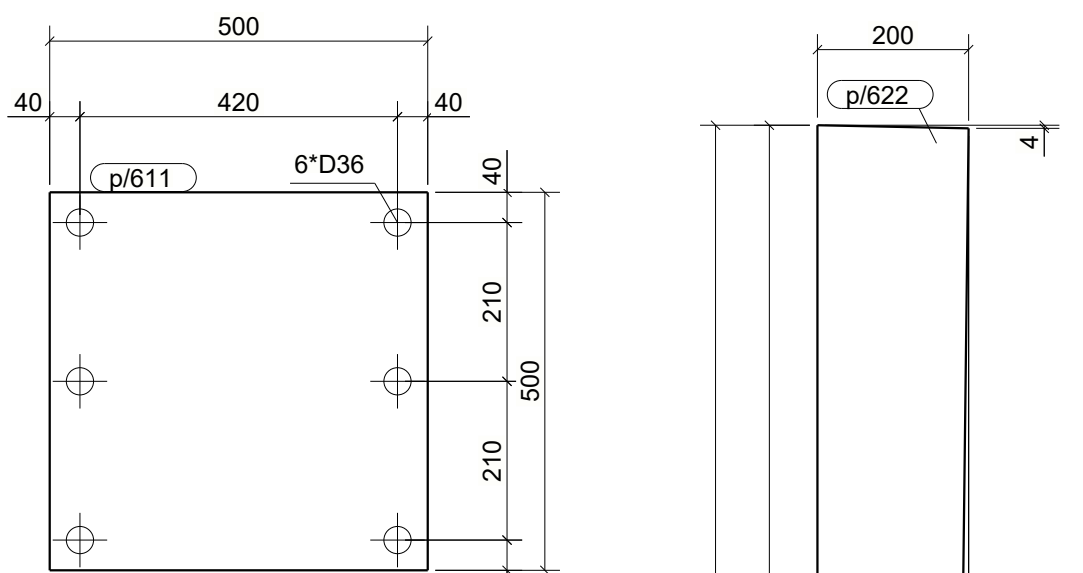
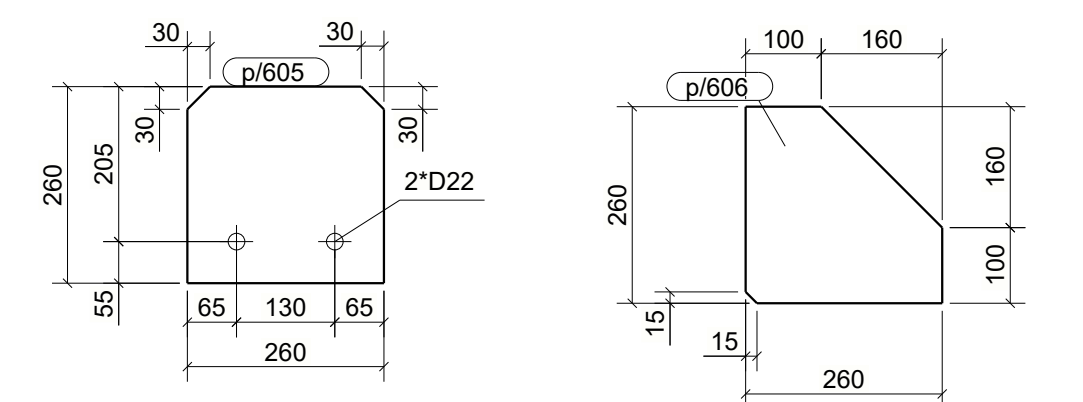
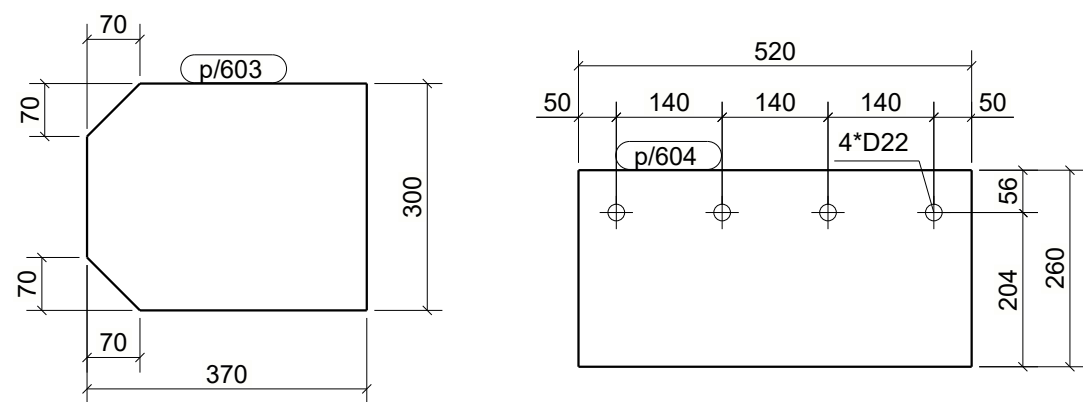
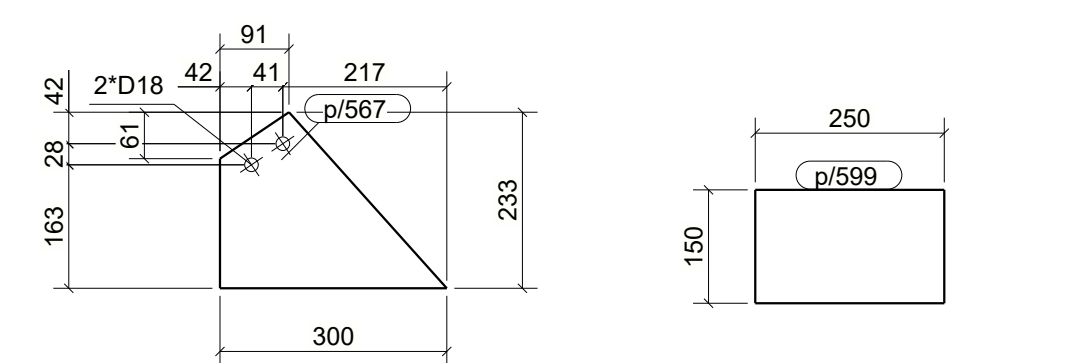
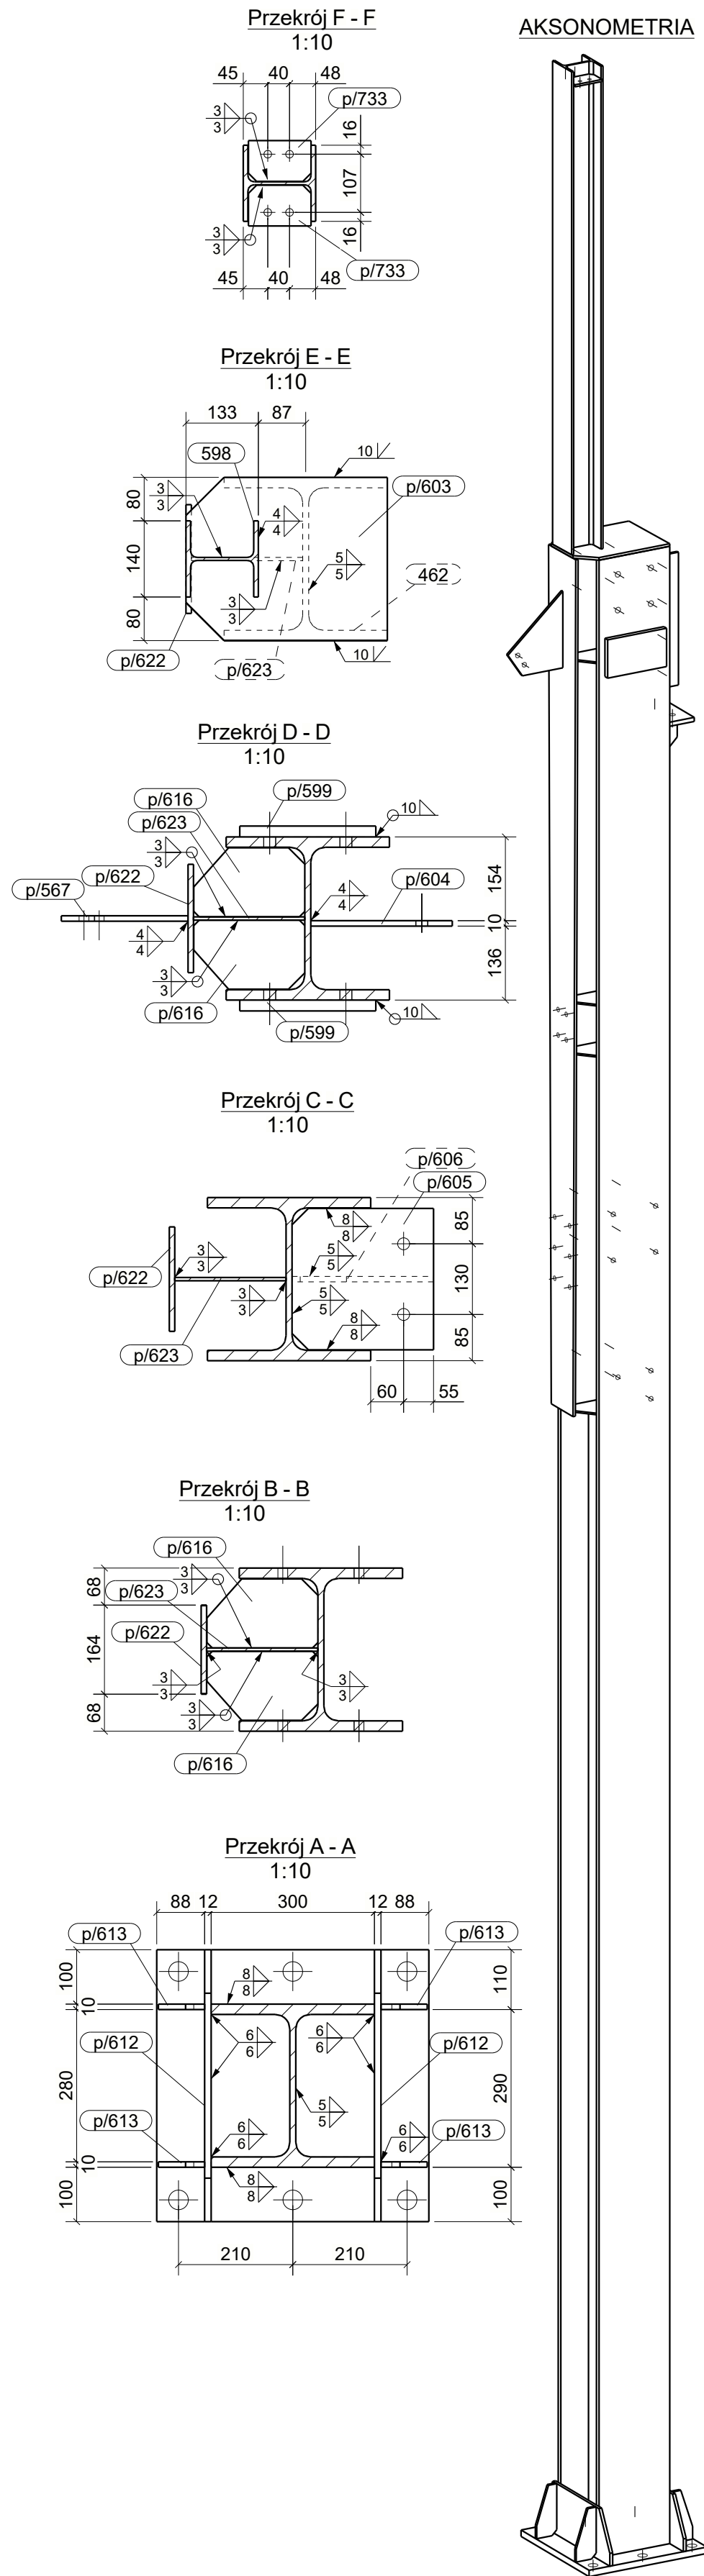


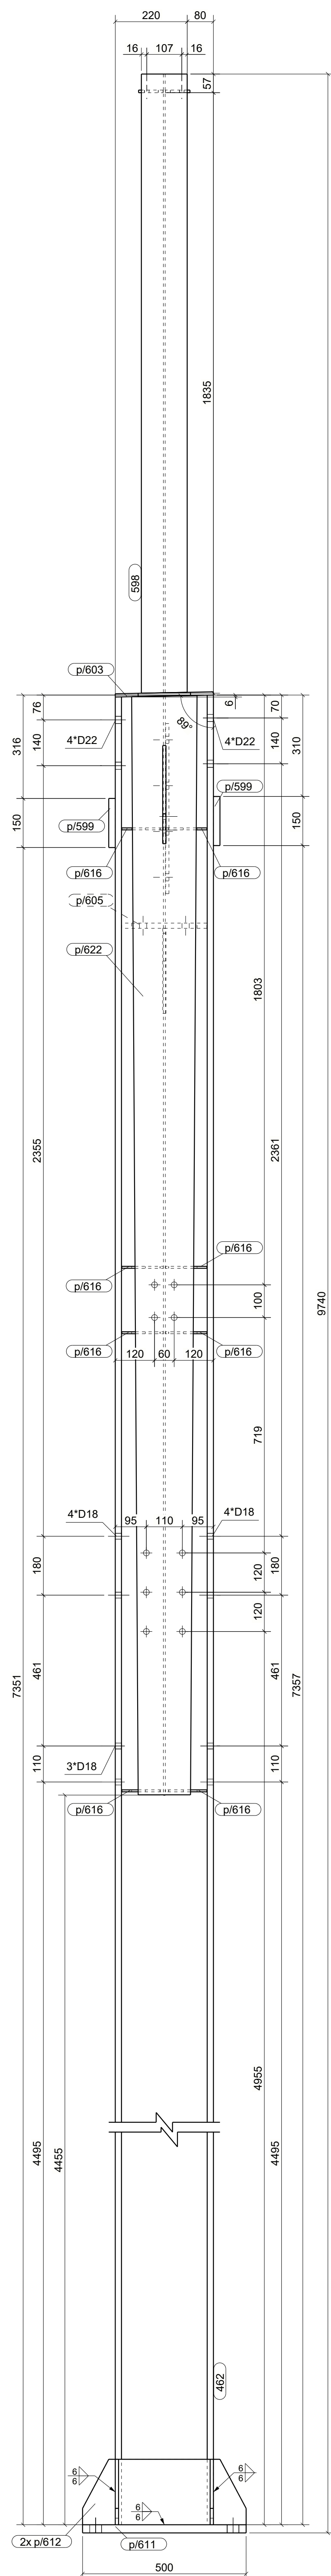

WYKAZ ELEMENTÓW ZESPOŁU			Ciężar (kg):	11***	
Zespół: S/504			Długość (mm):	9740	
			Ilość:	1	
Element	Profil	Materiał	Ilość	Długość (mm)	Ciężar brutto (kg)
462	HEB300	S355JR	1	7817	914.3
598	HEA140	S235JR	1	1892	46.6
p/567	PL12*22.9	S235JR	1	300	3.4
p/569	PL21*150	S235JR	2	250	11.8
p/603	BL10*300.1	S235JR	1	370	8.3
p/604	BL10*260	S235JR	1	520	10.6
p/605	BL16*260	S235JR	1	260	8.4
p/606	BL10*260	S235JR	1	260	4.3
p/611	BL25*500	S235JR	1	500	49.1
p/612	BL12*200	S235JR	2	500	16.6
p/613	BL10*65	S235JR	4	200	4.1
p/616	BL6*127	S235JR	8	204	8.7
p/622	BL10*200	S235JR	1	3361	47.4
p/623	BL6*204.5	S235JR	1	3359	32.4
p/733	BL6*75	S235JR	2	1115	1.1

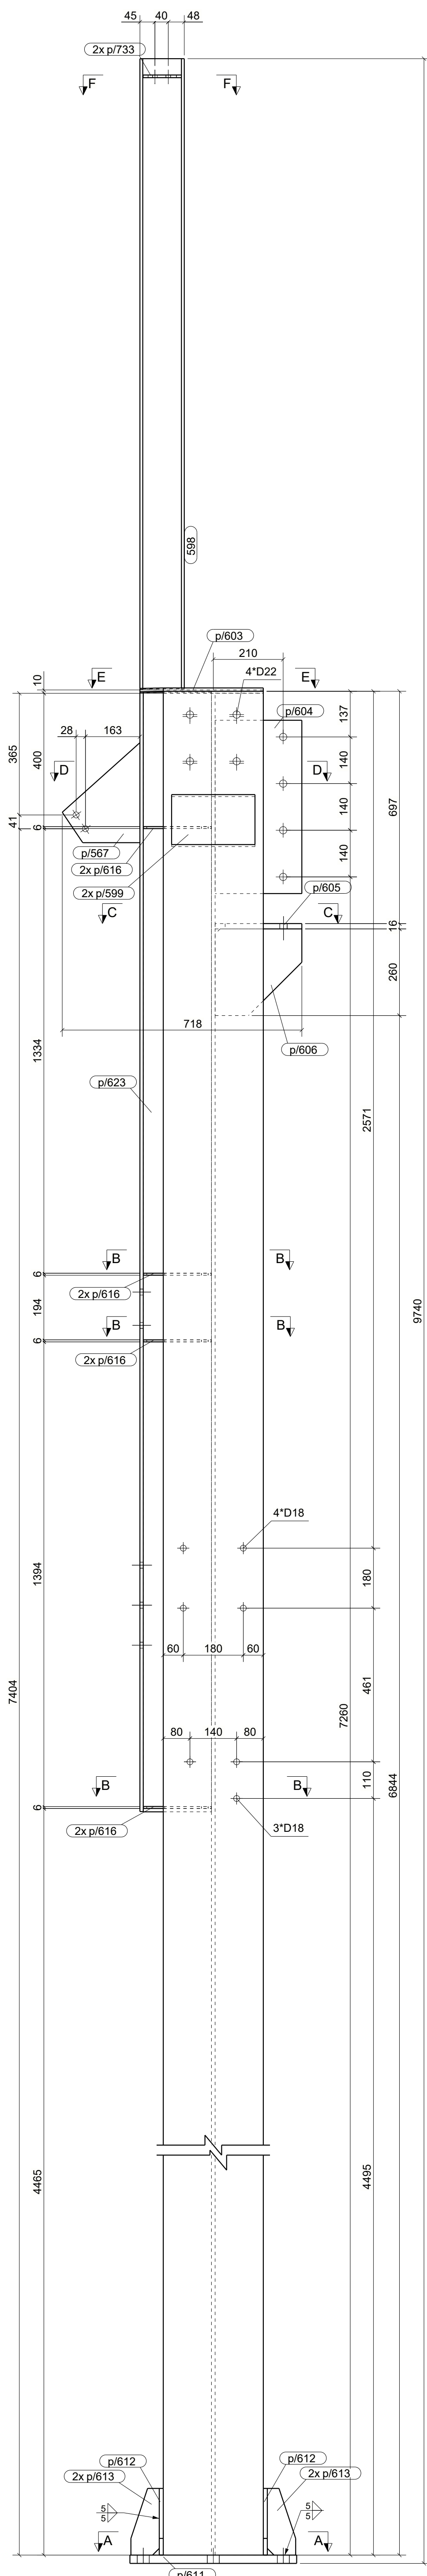

UWAGI:

- 1. KLASA KONSTRUKCJI STALOWEJ:
EXC2 WG PN-EN-1090-1 + A1 2012/ Ap1 2012-09 -
- 2. POZIOM JAKOŚCI POŁĄCZEN SPAWANYCH C WG PN-EN 25817
- 3. KONSTRUKCJE ZABEZPIECZYJĄ ANTYKOROZYJNIE PRZESŁANOWANE ZESTAWEM FARB JEDNOCYNNYCH PRODUKENTA PRZYJMĄJĄC KOROZYJNOŚCI C2. POWIERZCHNIE OCZYSZCZĄ DO STOPNIA Sa2.5 wg PN-ISO 8501-02.
- 4. KOLOR WG WYTYCZNYCH INWESTORA

KOPIOWANIE BEZ PISEMNEJ ZGODY AUTORA ZABRONIONE PRAWA AUTORSKIE ZASTRZEŻONE

**PRACOWNIA PROJEKTOWANIA
I USŁUG INWESTYCYJNYCH ALFA**

Spółka z o.o. Spółka komandytowa
59-220 LEGNICA, ul. ŁOKIETKA 18
+48 76 8525671 www.pppa.pl pracownia@pppa.pl

ALFA
P R A C O W N I A

OBIEKT:
**PRZEBUDOWA BUDYNKU HANDLOWEGO
BIELSKO BIAŁA
UL. WARSZAWSKA 180**

MIEJĘ I NAZWISKO:				PODPIS:	
PROJEKTANT:					
mgr inż. Daniel Mikutaniec uprawnienia budowlane do projektowania bez ograniczeń w specjalności konstrukcyjno - budowlanej nr 186/D5/12					
OPRACOWUJĄCY:					
OPRACOWUJĄCY:					
NAZWA RYSUNKU				BRANŻA	
ŚLUP				KONSTRUKCJA	
ID PROJEKTU	STADIUM	DATA	SKALA	NR RYS	
V-23	PW		1:10 1:20	0/xxx	
NAZWA PŁUKU					ID REWIZJI
V-23 PW 0 ŚLUP-xxx					-