

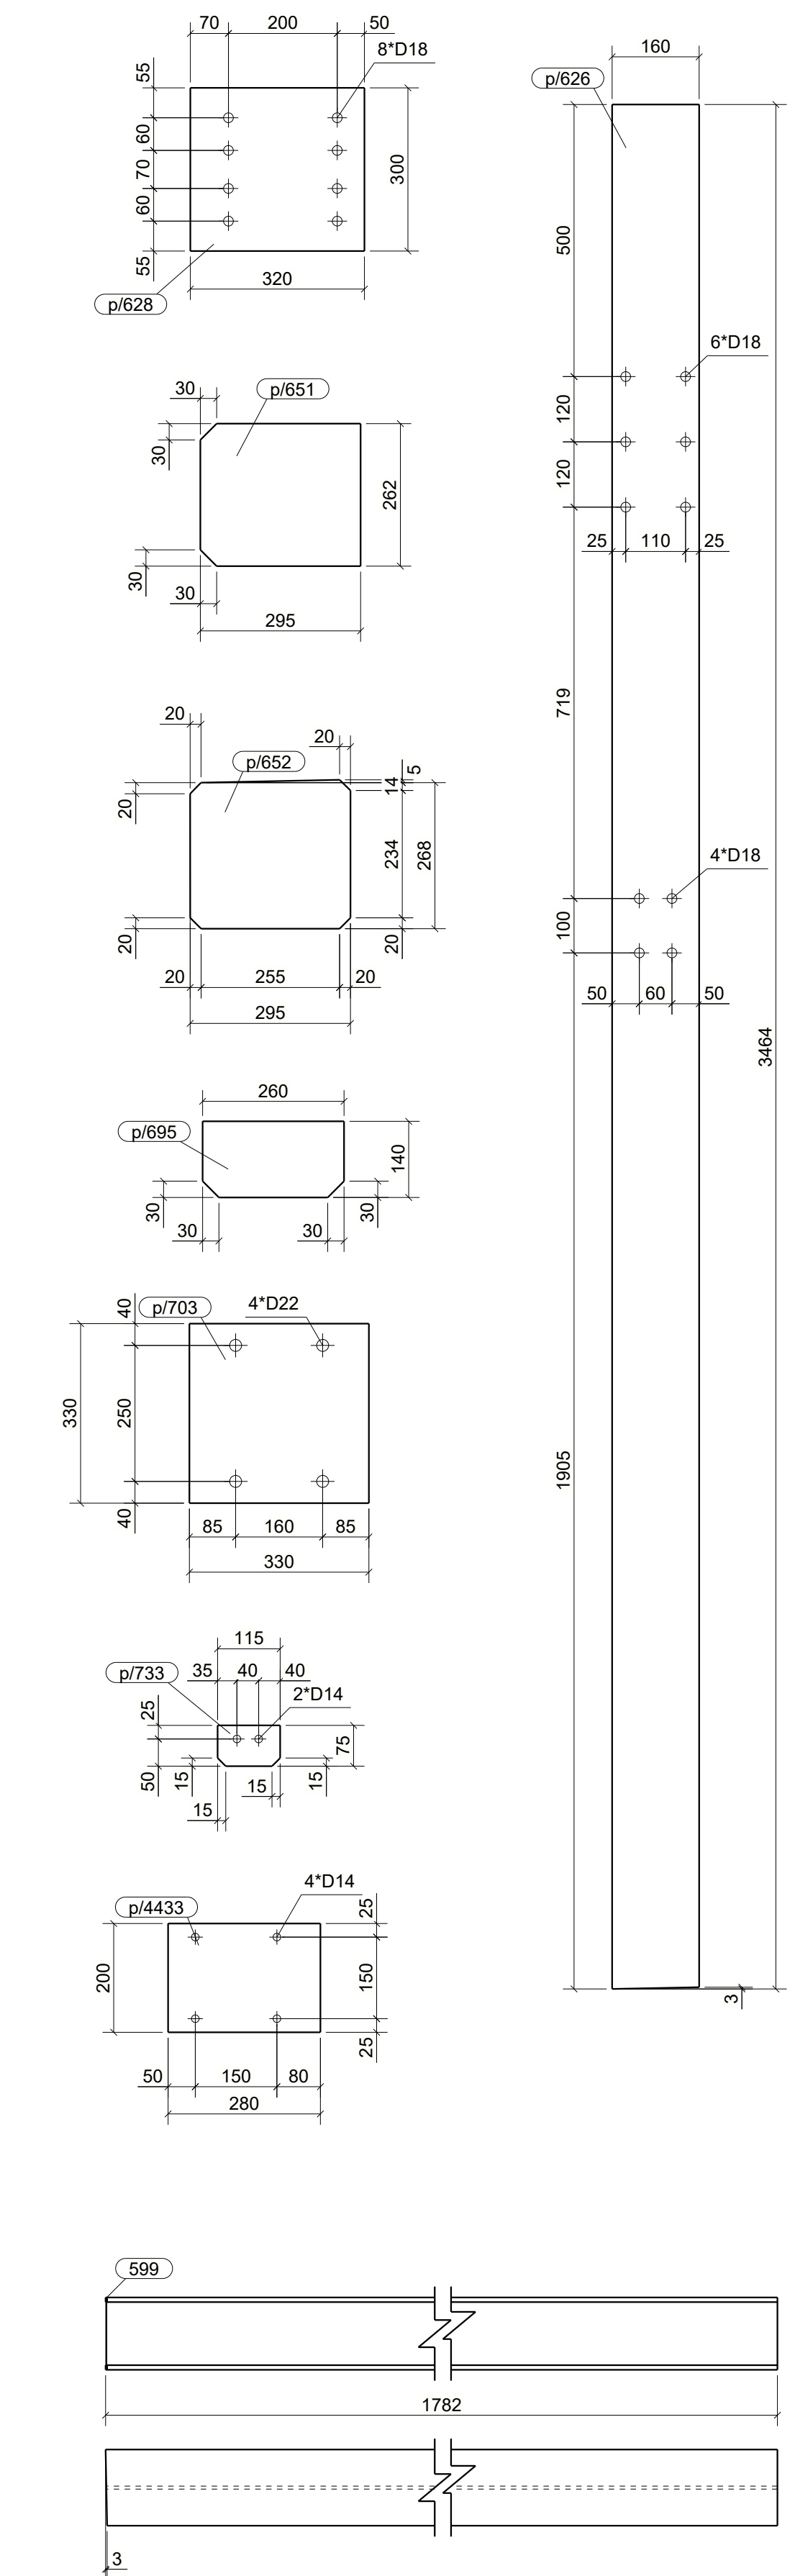
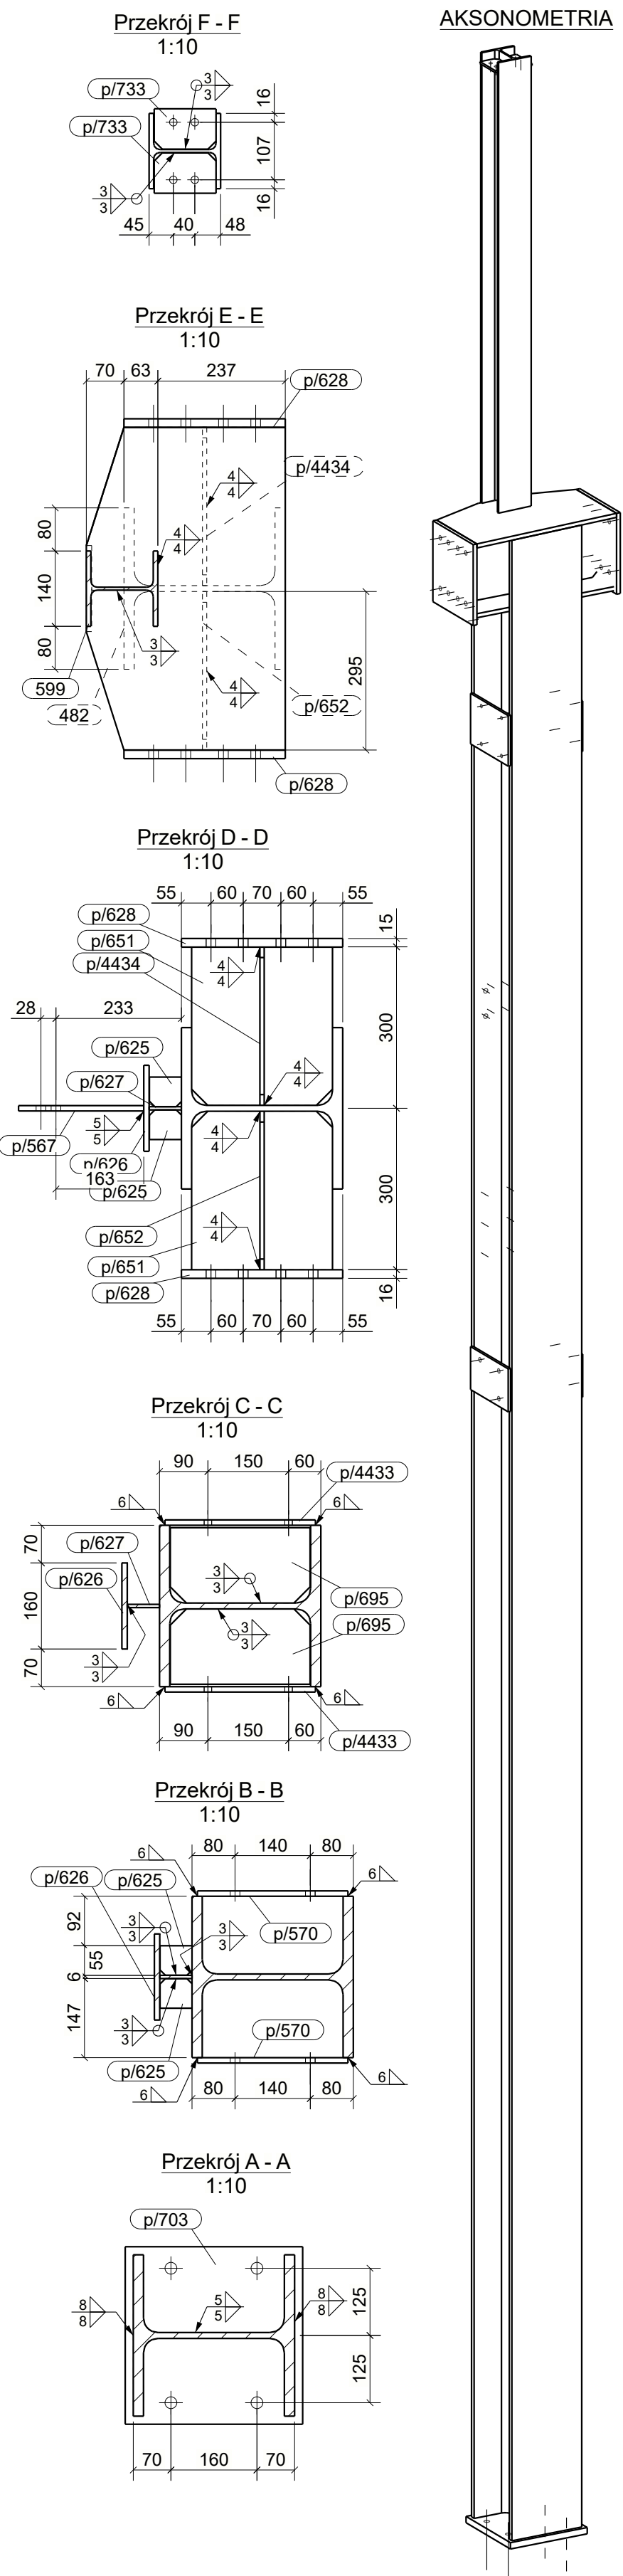


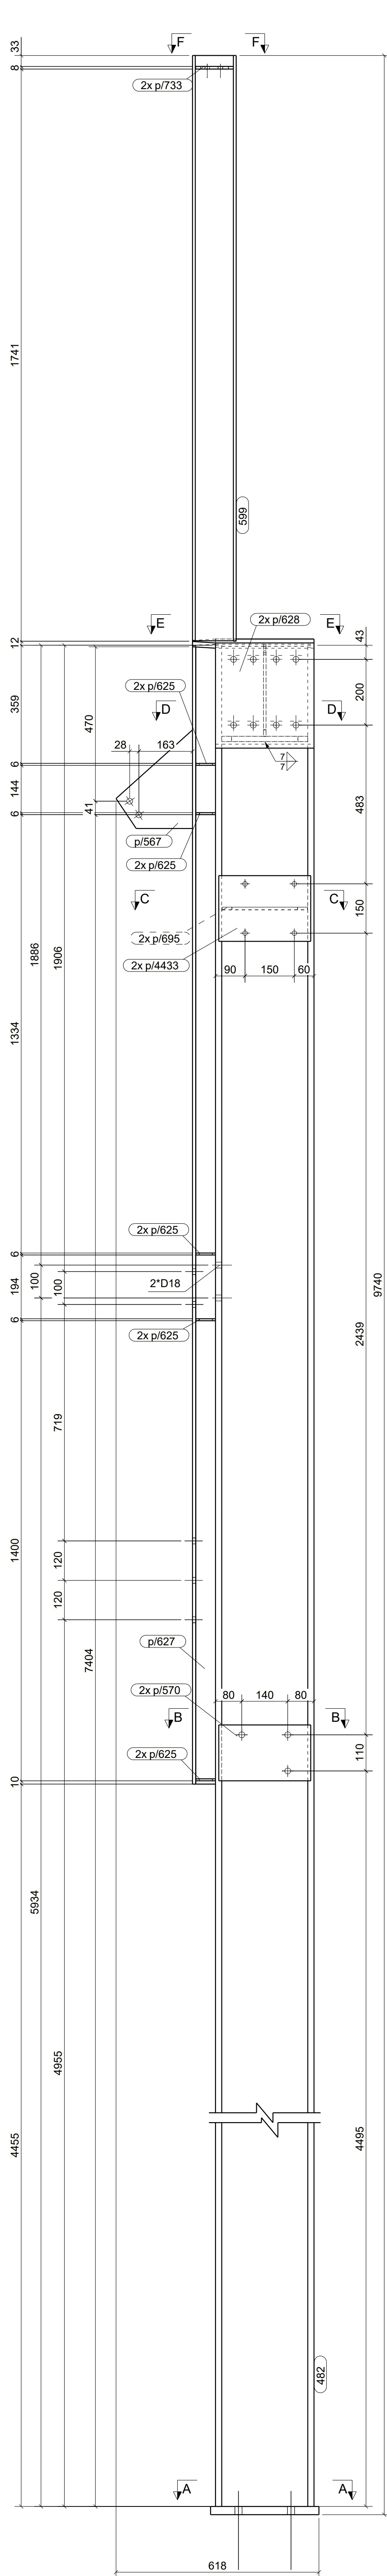

WYKAZ ELEMENTÓW ZESPOŁU			Ciężar (kg): 11***		
Zespół: S/505			Długość (mm): 9740		
			Ilość: 1		
Element	Profil	Materiał	Ilość	Długość (mm)	Ciężar brutto (kg)
482	HEB300	S355JR	1	7920	926.4
599	HEA140	S235JR	1	1782	43.9
p/567	PL10*232.9	S235JR	1	300	3.4
p/570	BL10*170	S235JR	2	280	7.5
p/624	BL16*370	S235JR	1	600	25.9
p/625	BLR*55	S235JR	10	60	1.5
p/626	BL10*180	S235JR	1	3464	43.5
p/627	BLR*60	S235JR	1	3466	43.5
p/628	PL16*300	S235JR	2	320	24.1
p/651	BLR*262	S235JR	2	295	19.2
p/652	BLR*273.7	S235JR	1	295	5.0
p/695	PLR*140	S235JR	2	260	4.5
p/703	BL25*330	S235JR	1	330	21.4
p/733	BLR*75	S235JR	2	115	1.1
p/4433	BL10*200	S235JR	2	280	8.8
p/4434	BLR*279.7	S235JR	1	295	5.1

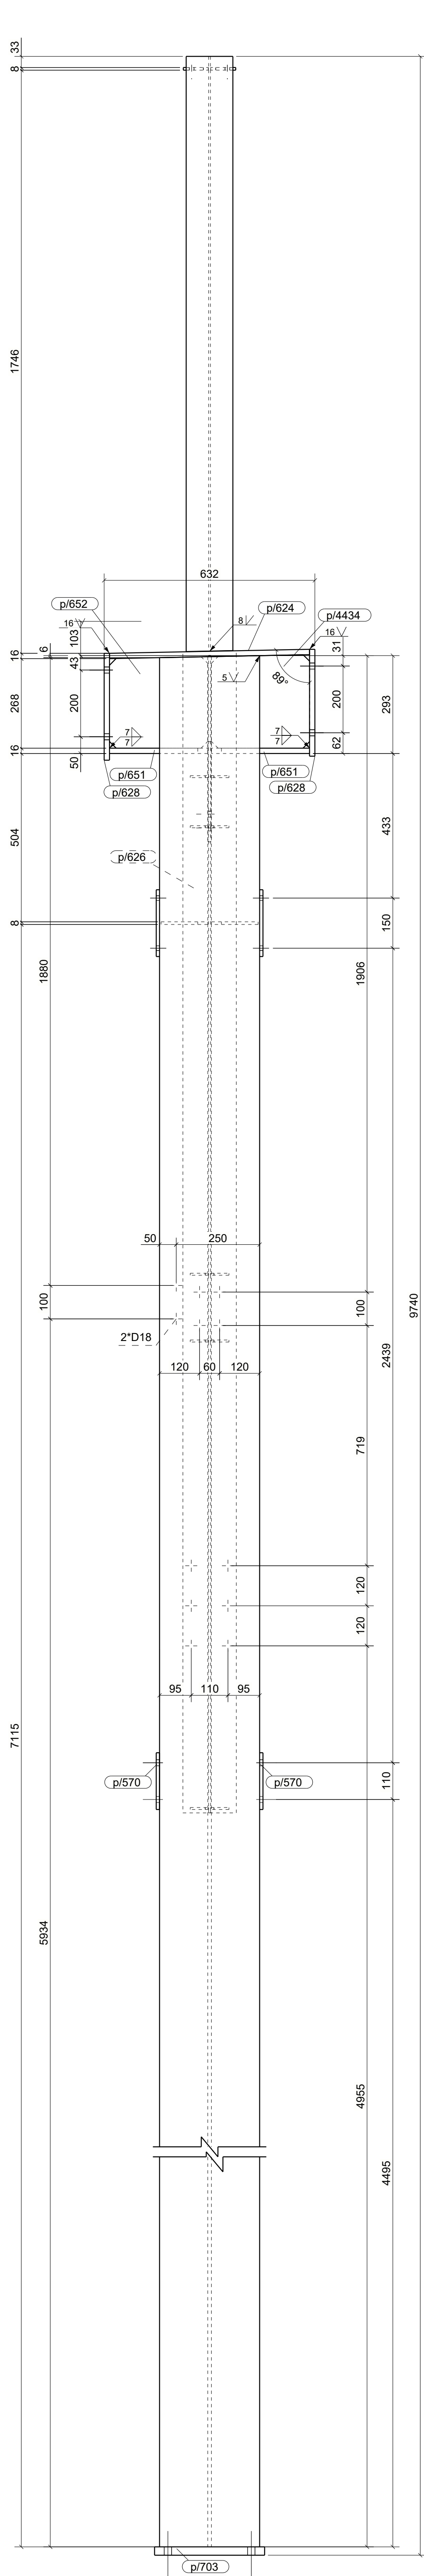

UWAGI:

1. KLASA KONSTRUKCJI STALOWEJ:
EXC2 WG PN-EN-1090-1 + A1 2012/ Apl:2014-09 -
2. POZIOM JAKOŚCI POŁĄCZEN SPAWANYCH: C WG PN-EN 25817
3. KONSTRUKCJE ZABEZPIECZYJĄ ANTYKOROZYJNIE PRZECZ MALOWANIE ZESTAWEM FARB JEDNEGO PRODUCENTA PRZYJMĄC KAT. KOROZYJNOŚCI C2. POWIERZCHNIE OCYSZCZĄ DO STOPNIA Sa2.5 wg PN-ISO 8501-02.
4. KOLOR WG WYTYCZNYCH INWESTORA

KOPIOWANIE BEZ PISEMNEJ ZGODY AUTORA ZABRONIONE

**PRACOWNIA PROJEKTOWANIA
I USŁUG INWESTYCYJNYCH ALFA**
Spółka z o.o. Spółka komandytowa
59-220 LEGNICA, ul. ŁOKIETKA 18
+48 76 8525671 www.ppalta.pl pracownia@ppalta.pl

ALFA
PRACOWNIA

OBIEKT: **PRZEBUDOWA BUDYNKU HANDLOWEGO
BIELSKO BIAŁA
UL. WARSZAWSKA 180**

IMIĘ I NAZWISKO:
PROJEKTANT:
mgr inż. Daniel Mikutańiec
uprawnienia budowlane do projektowania bez ograniczeń
w specjalności konstrukcyjno - budowlanej nr 198/DOS/12

OPRACOWUJĄCY:	
OPRACOWUJĄCY:	

NAZWA RYSUNKU	BRANŻA

ID PROJEKTU	STADIUM	DATA	SKALA	NR RYS
V-23	PW		1:10 1:20	0/xxx
NAZWA PLIKU				ID REWIZJI
V-23_PW_0_SŁUP:xxx				-