

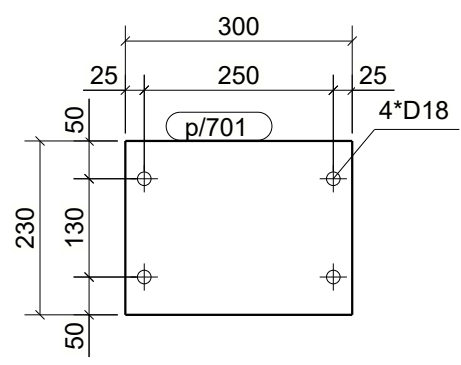
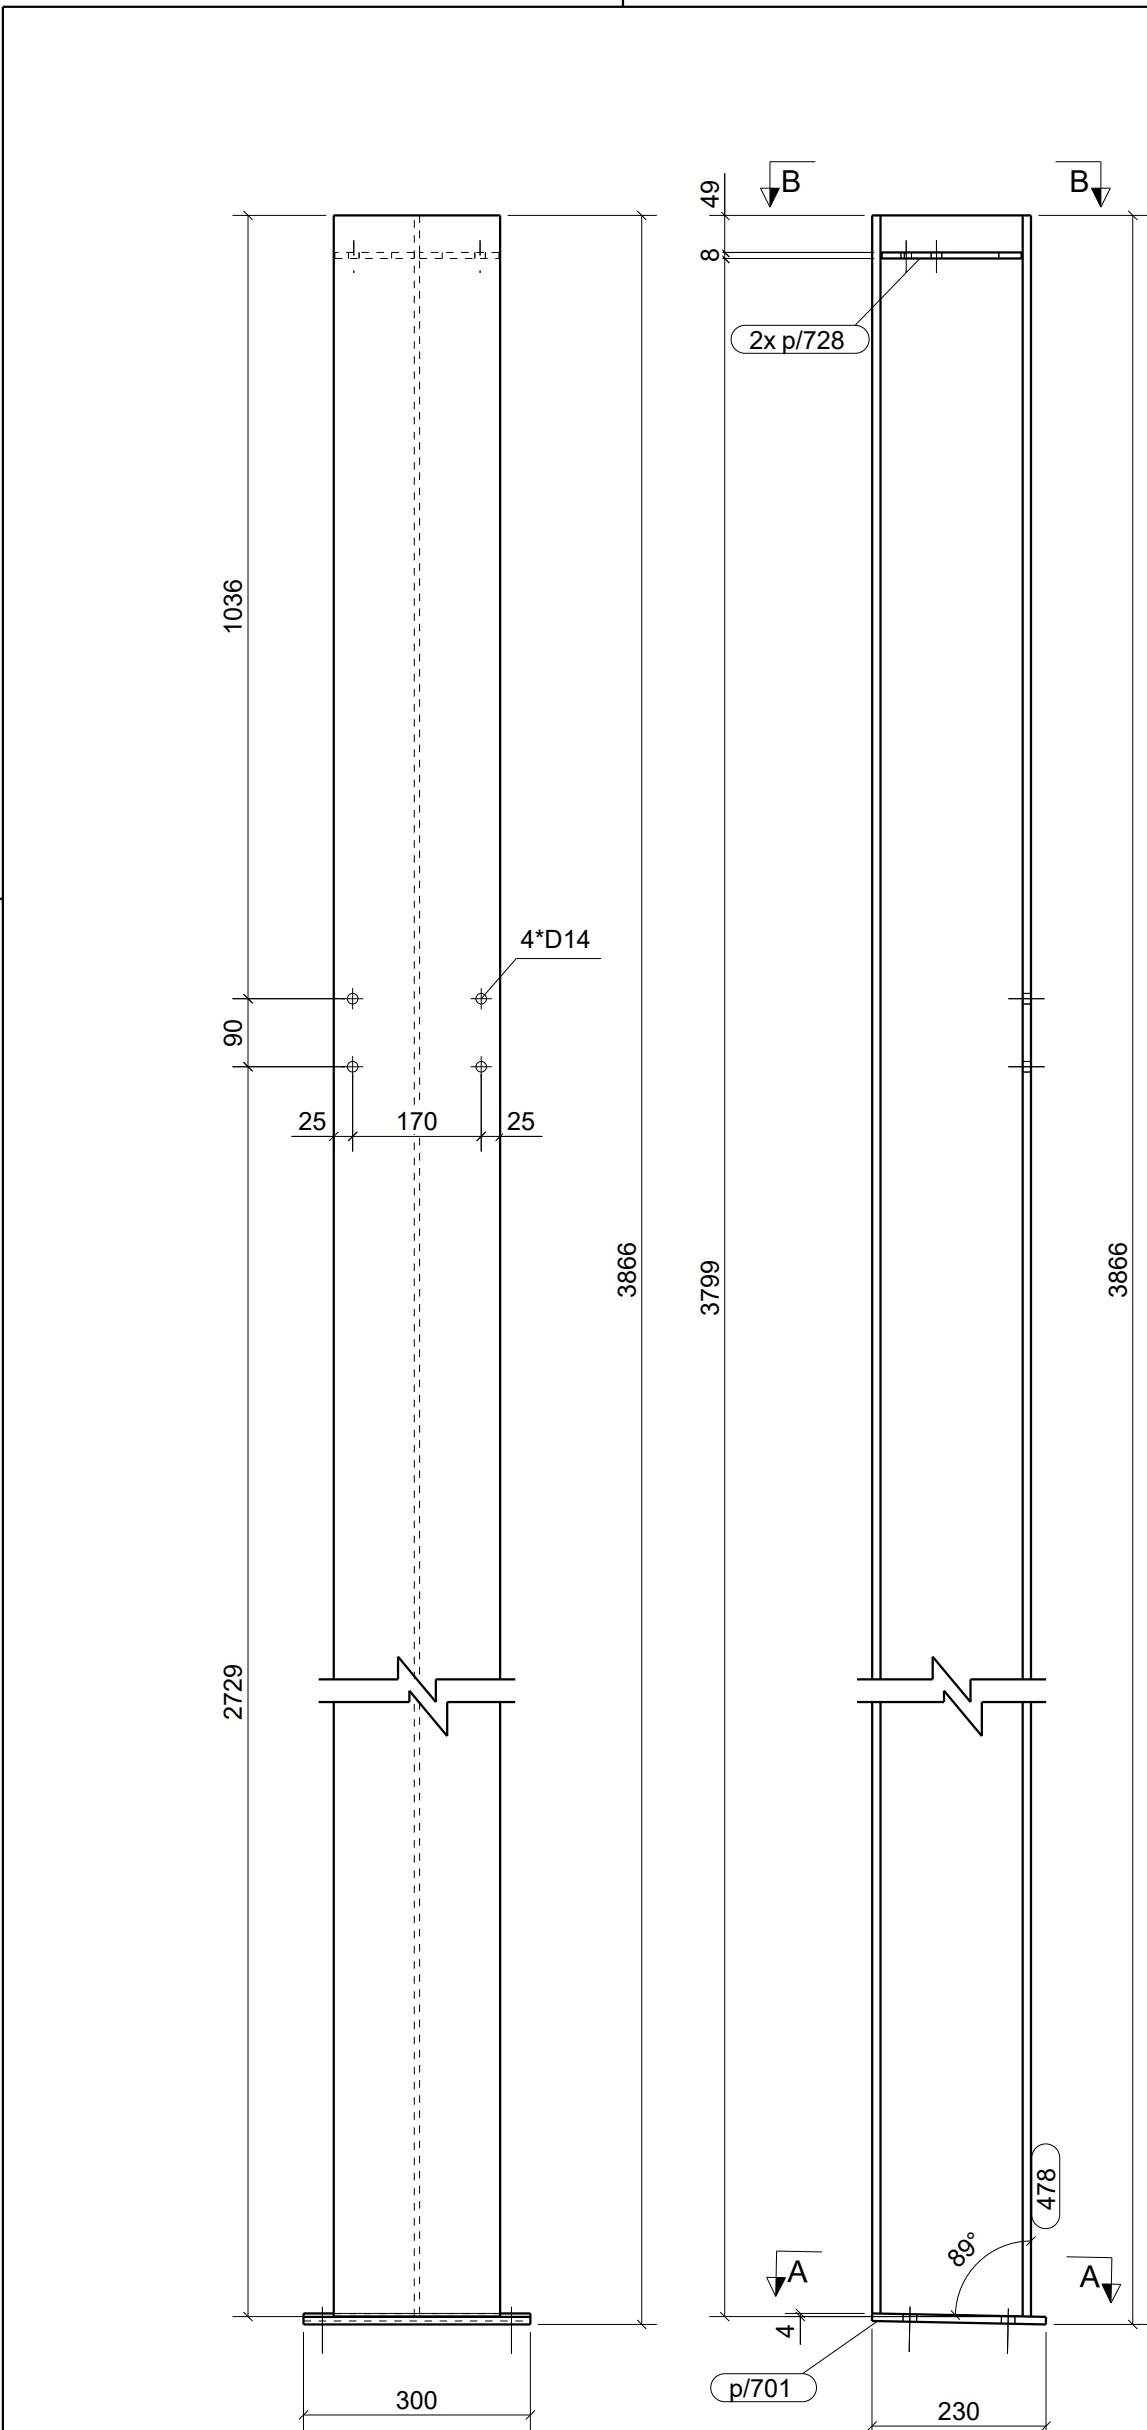



Przekrój B - B  
1:10

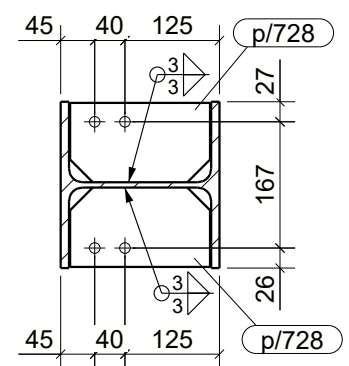

Przekrój A - A  
1:10

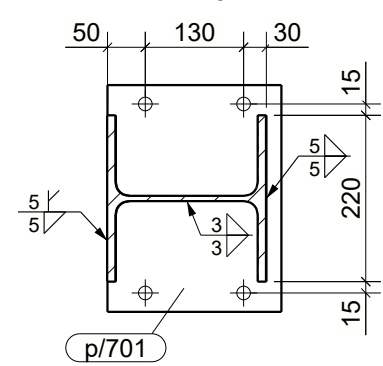

AKSONOMETRIA

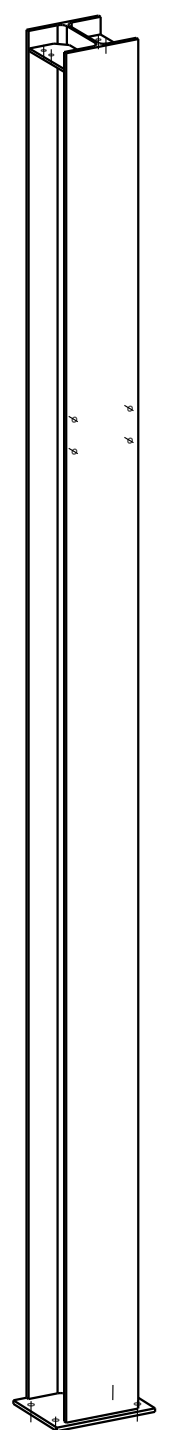

- UWAGI:
- KLASA KONSTRUKCJI STALOWEJ: EXC2 WG PN-EN-1090-1 + A1 2012 / Ap1:2014-09 -
  - POZIOM JAKOŚCI POŁĄCZEŃ SPAWANYCH: C WG PN-EN 25817
  - KONSTRUKCJE ZABEZPIECZYĆ ANTYKOROZYJNIE PRZESZMALOWANIE ZESTAWEM FARB JEDNEGO PRODUCENTA PRZYJMUJĄC KAT. KOROZYJNOŚCI C2. POWIERZCHNIE OCZYŚCIĆ DO STOPNIA Sa2.5 wg PN-ISO 8501-02.
  - KOLOR WG WYTYCZNYCH INWESTORA

|   |         |   |           |            |
|---|---------|---|-----------|------------|
| KOPIOWANIE BEZ PISEMNEJ ZGODY AUTORA ZABRONIONE   |         | PRAWA AUTORSKIE ZASTRZEŻONE                                                                            |           |            |
| <p>PRACOWNIA PROJEKTOWANIA<br/>I USŁUG INWESTYCYJNYCH ALFA</p> <p>Spółka z o.o. Spółka komandytowa<br/>59-220 LEGNICA, ul. ŁOKIETKA 18<br/>+48 76 8525671    www.ppalfa.pl    pracownia@ppalfa.pl</p> |         |  <p>PRACOWNIA</p> |           |            |
| OBIEKT:   |         |   |           |            |
| <p><b>PRZEBUDOWA BUDYNKU HANDLOWEGO<br/>BIELSKO BIAŁA<br/>UL. WARSZAWSKA 180</b></p>   |         |   |           |            |
| IMIĘ I NAZWISKO:   |         | PODPIS:                                                                                                |           |            |
| PROJEKTANT:   |         |   |           |            |
| <p><b>mgr inż. Daniel Mikutaniec</b><br/>uprawnienia budowlane do projektowania bez ograniczeń<br/>w specjalności konstrukcyjno - budowlanej nr 198/DOŚ/12</p>                                        |         |   |           |            |
| OPRACOWUJĄCY:   |         |   |           |            |
| OPRACOWUJĄCY:   |         |   |           |            |
| NAZWA RYSUNKU   |         | BRANŻA                                                                                                 |           |            |
| <p><b>SŁUP</b></p>   |         | KONSTRUKCJA                                                                                            |           |            |
| ID PROJEKTU   | STADIUM | DATA                                                                                                   | SKALA     | NR RYS     |
| V-23   | PW      |   | 1:10 1:20 | 0/xxx      |
| NAZWA PLIKU   |         |   |           | ID REWIZJI |
| V-23_PW_0_SŁUP-xxx   |         |   |           | -          |

|                         |          |          |       |              |                    |       |
|-------------------------|----------|----------|-------|--------------|--------------------|-------|
| WYKAZ ELEMENTÓW ZESPOŁU |          |          |       |              | Ciężar (kg):       | 202.4 |
| Zespół: S/508           |          |          |       |              | Długość (mm):      | 3866  |
|                         |          |          |       |              | Ilość:             | 1     |
| Element                 | Profil   | Materiał | Ilość | Długość (mm) | Ciężar brutto (kg) |       |
| 478                     | HEA220   | S235JR   | 1     | 3856         | 194.6              |       |
| p/701                   | BL10*230 | S235JR   | 1     | 300          | 5.4                |       |
| p/728                   | BL8*105  | S235JR   | 2     | 185          | 2.3                |       |