

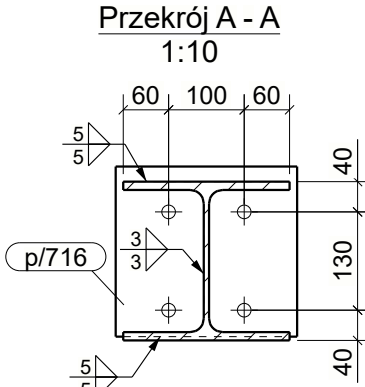
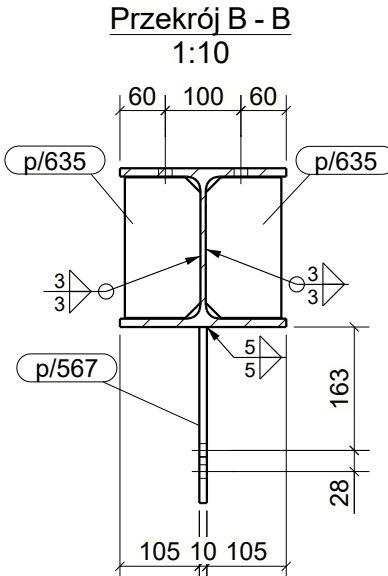
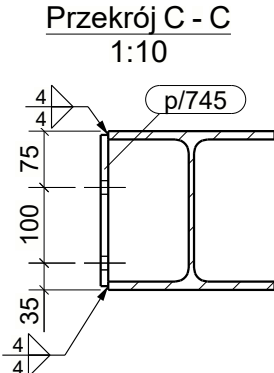
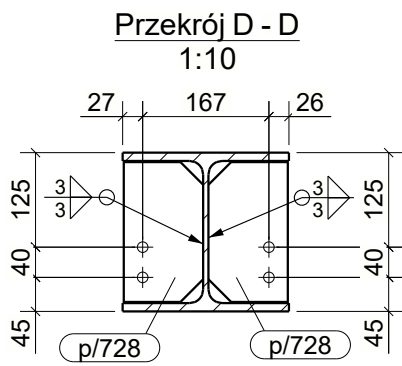
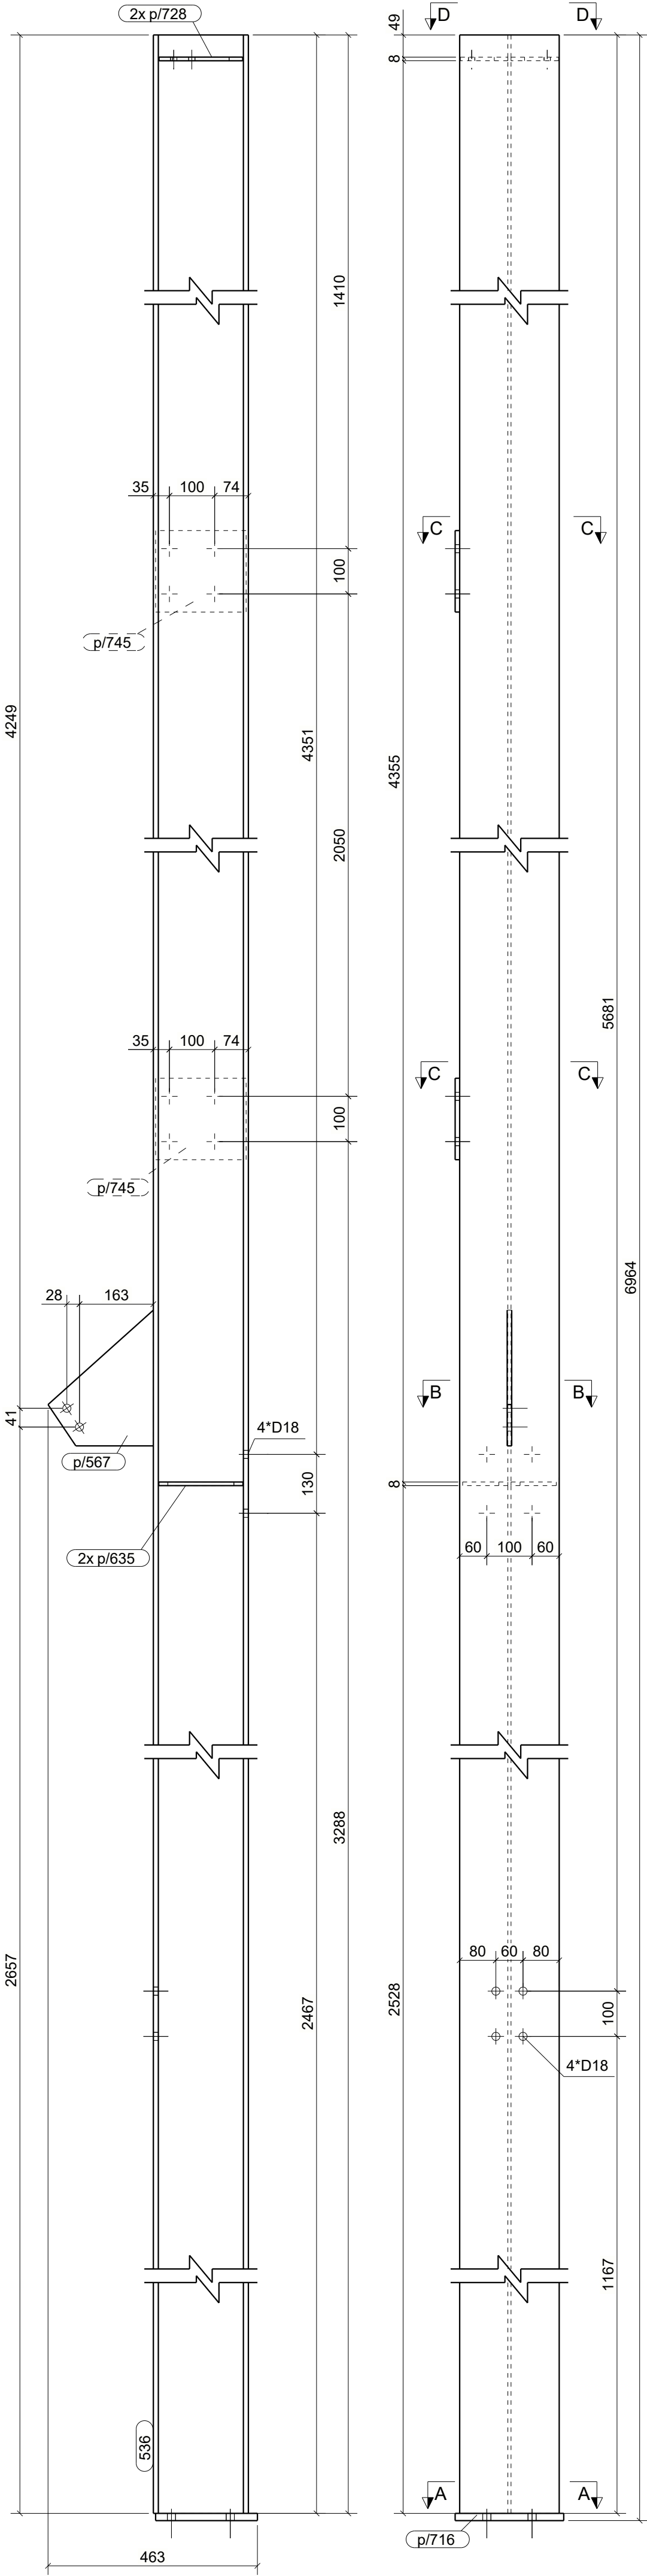
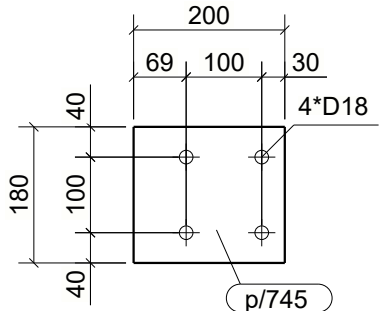
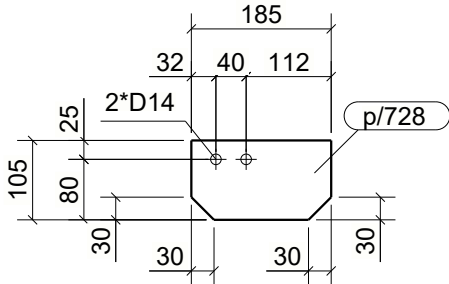
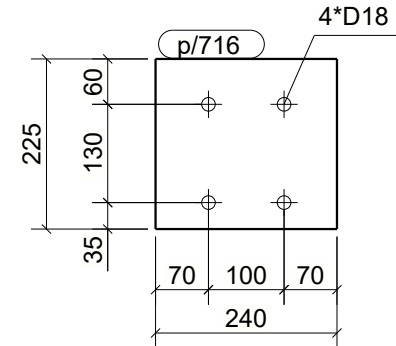
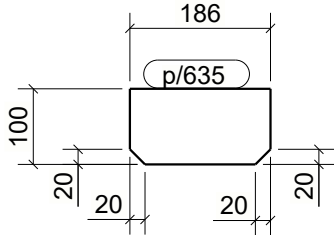


WYKAZ ELEMENTÓW ZESPOŁU					
Zespół: S/514			Ciężar (kg):	371.1	
			Długość (mm):	6964	
			Ilość:	1	
Element	Profil	Materiał	Ilość	Długość (mm)	Ciężar brutto (kg)
536	HEA220	S235JR	1	6948	350.7
p/567	PL10*232.9	S235JR	1	300	3.4
p/635	PL8*100	S235JR	2	186	2.3
p/716	BL16*225	S235JR	1	240	6.8
p/728	BL8*105	S235JR	2	185	2.3
p/745	BL10*180	S235JR	2	200	5.7

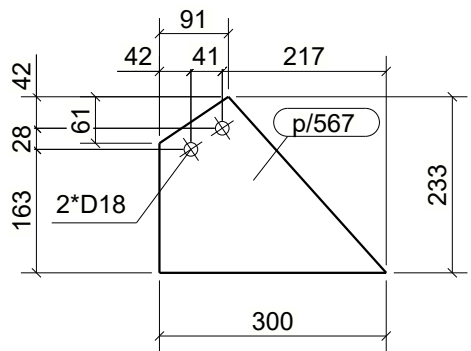

AKSONOMETRIA

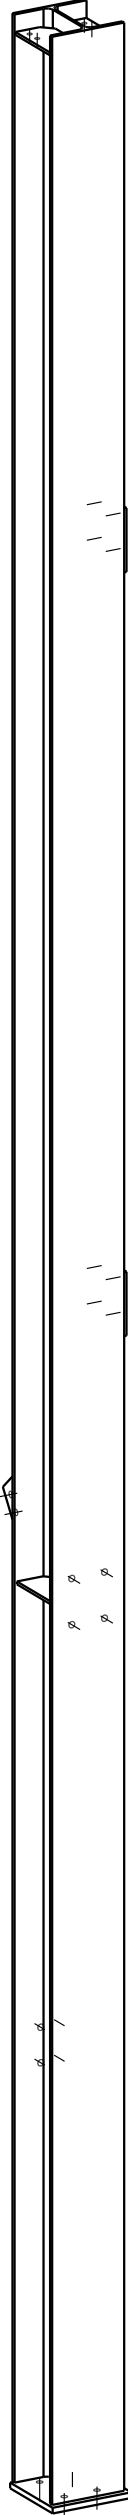

- UWAGI:
- KLASA KONSTRUKCJI STALOWEJ: EXC2 WG PN-EN-1090-1 + A1 2012 / Ap1:2014-09 -
 - POZIOM JAKOŚCI POŁĄCZEŃ SPAWANYCH: C WG PN-EN 25817
 - KONSTRUKCJE ZABEZPIECZYĆ ANTYKOROZYJNIE PRZEZ MALOWANIE ZESTAWEM FARB JEDNEGO PRODUCENTA PRZYJMĄC KAT. KOROZYJNOŚCI C2. POWIERZCHNIE OCZYŚCIĆ DO STOPNIA Sa2.5 wg PN-ISO 8501-02.
 - KOLOR WG WYTYCZNYCH INWESTORA

KOPLOWANIE BEZ PISEMNEJ ZGODY AUTORA ZABRONIONE					PRAWA AUTORSKIE ZASTRZEŻONE				
PRACOWNIA PROJEKTOWANIA I USŁUG INWESTYCYJNYCH ALFA									
Spółka z o.o. Spółka komandytowa									
59-220 LEGNICA, ul. ŁOKIETKA 18									
+48 76 8525671 www.ppalfa.pl pracownia@ppalfa.pl									
OBIEKT:									
PRZEBUDOWA BUDYNKU HANDLOWEGO									
BIELSKO BIAŁA									
UL. WARSZAWSKA 180									
IMIĘ I NAZWISKO:					PODPIS:				
PROJEKTANT:									
mgr inż. Daniel Mikutaniec									
uprawnienia budowlane do projektowania bez ograniczeń									
w specjalności konstrukcyjno - budowlanej nr 198/DOS/12									
OPRACOWUJĄCY:									
mgr inż. Jacek Kadecki									
OPRACOWUJĄCY:									
mgr inż. Andrzej Popiel									
NAZWA RYSUNKU					BRANŻA				
SŁUP					KONSTRUKCJA				
ID PROJEKTU	STADIUM	DATA	SKALA	NR RYS					
V-23	PW	10-06-24	1:10 1:20	K3/xxx					
NAZWA PLIKU					ID REWIZJI				
V-23_PW_K3_SŁUP-xxx					-				