

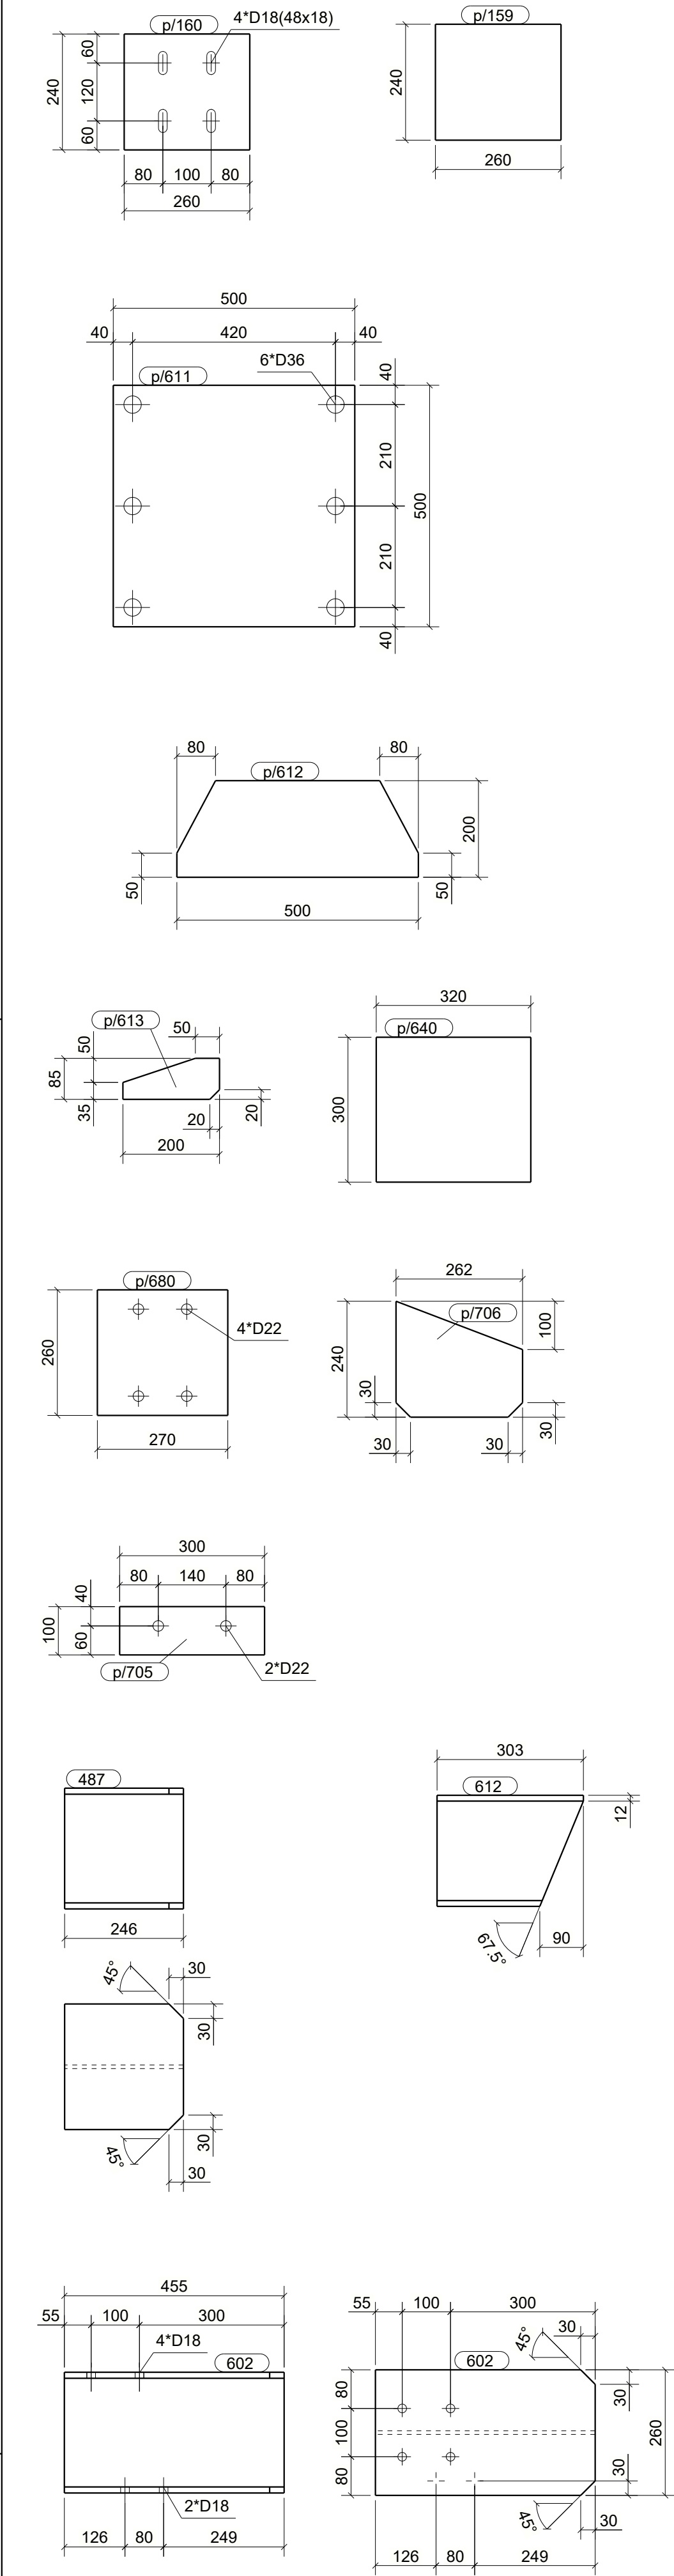
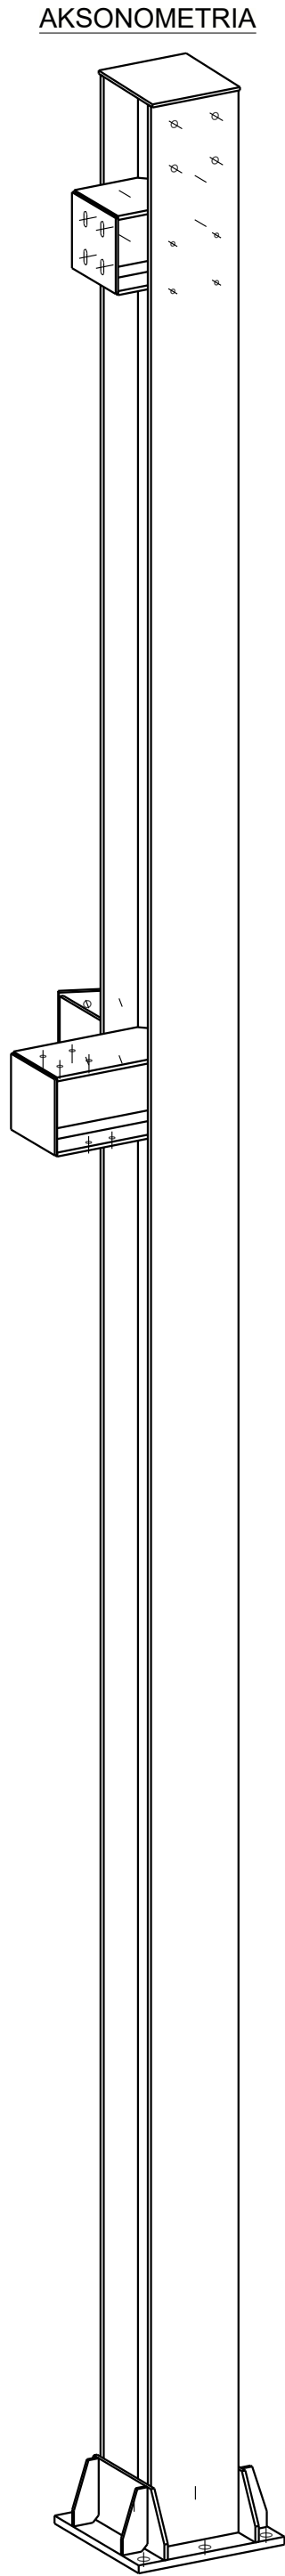


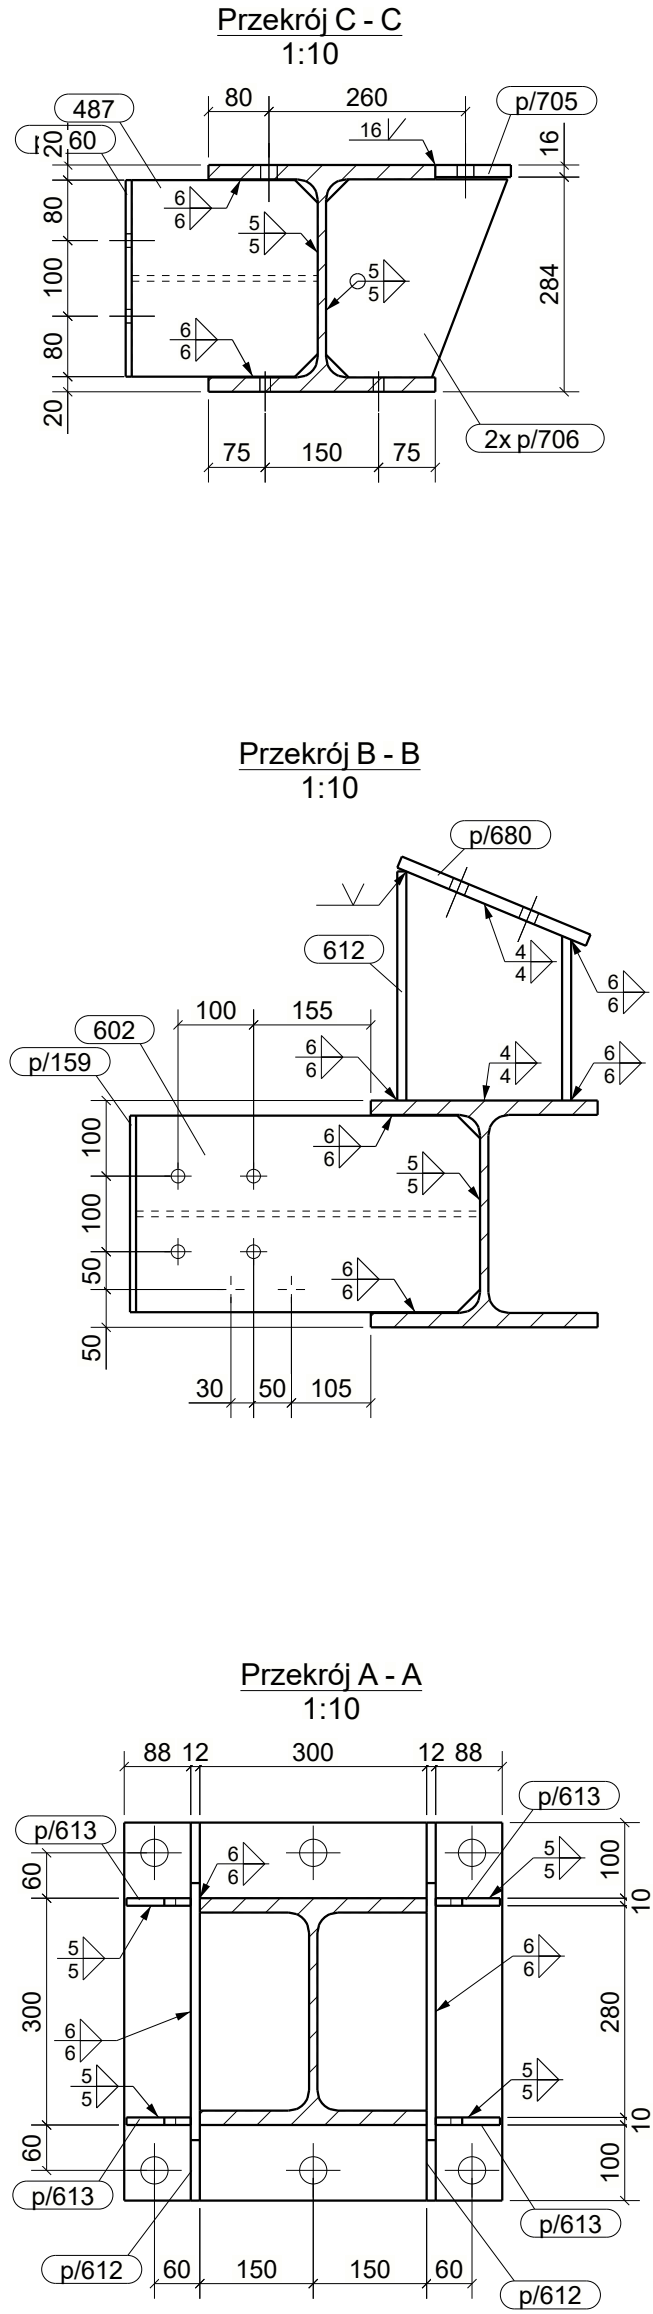

WYKAZ ELEMENTÓW ZESPOŁU					
Zespół: S/517			Ciężar (kg):	10***	
			Długość (mm):	7766	
			Ilość:	1	
Element	Profil	Material	Ilość	Długość (mm)	Ciężar brutto (kg)
475	HEB300	S355JR	1	7730	904.2
487	HEA260	S235JR	1	246	16.8
602	HEA260	S235JR	1	455	31.0
612	HEA240	S235JR	1	303	18.3
p/159	BL8*240	S235JR	1	260	3.9
p/160	BL8*240	S235JR	1	260	3.9
p/611	BL25*500	S235JR	1	500	49.1
p/612	BL12*200	S235JR	2	500	16.6
p/613	BL10*85	S235JR	4	200	4.1
p/640	BL10*300	S235JR	1	320	7.5
p/680	BL16*260	S235JR	1	270	8.8
p/705	BL16*100	S235JR	1	300	3.8
p/706	BL10*240	S235JR	2	262	7.7

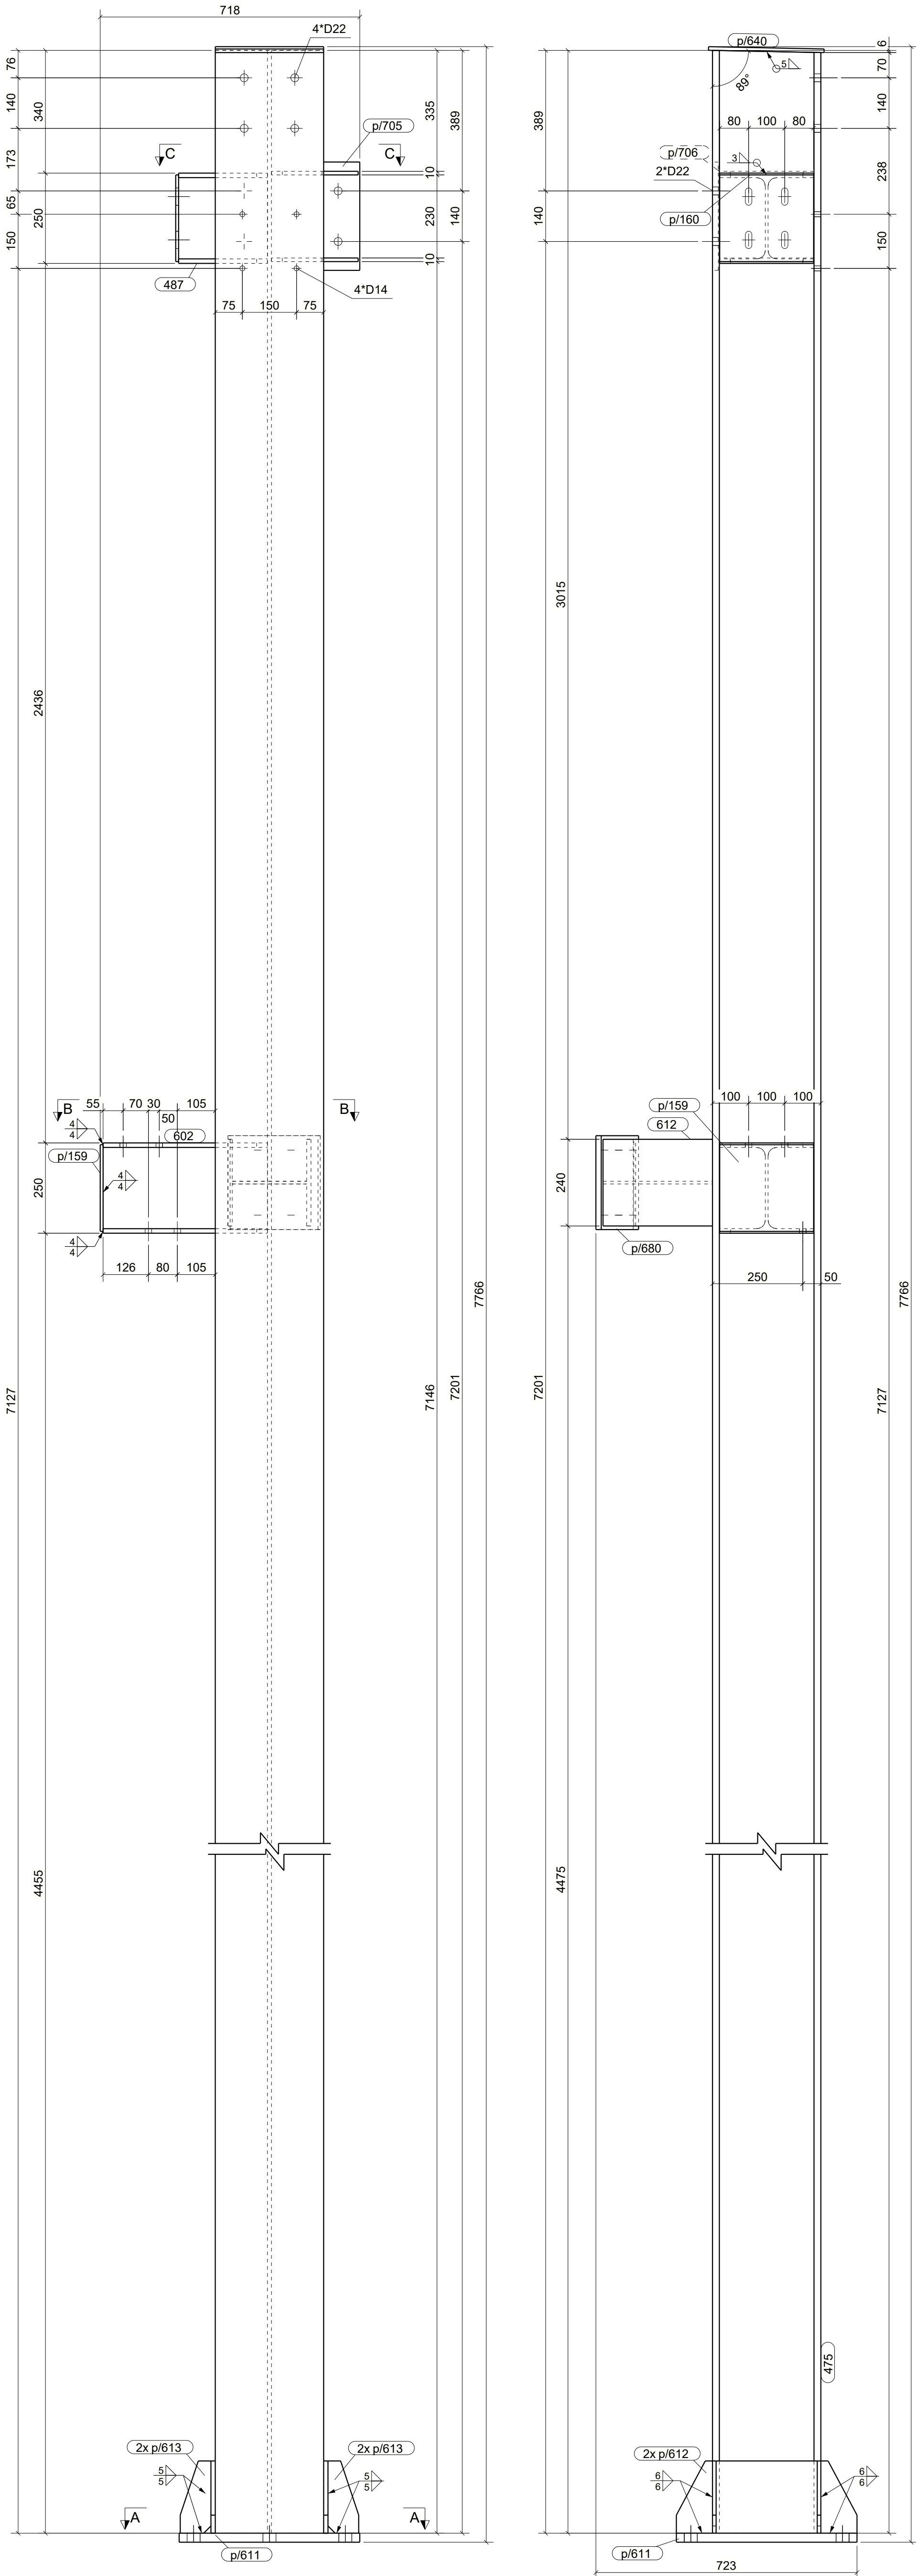

- UWAGI:
- KLASA KONSTRUKCJI STALOWEJ: EXC2 WG PN-EN-1090-1 + A1 2012 / Ap1 2014-09
 - POZIOM JAKOŚĆ POŁĄCZEŃ SPAWANYCH: C WG PN-EN 25817
 - KONSTRUKCJE ZABEZPIECZĄC ANTYKOROZYJNE PRZECZ MAŁOWANIE ZESTAWEM FARB JEDNEGO PRODUCENTA PRZYJMĄC KAT. KOROZYJNOŚCI C2. POWIERZCHNIE OCZYSZCZĄC DO STOPNIA Sa2.5 wg PN-ISO 8501-02.
 - KOLOR WG WYTYCZNYCH INWESTORA

KOROWANIE BEZ PREMIEJ ZŁOŻY AUTORA ZABRONIONE		PRAWA AUTORSKIE ZASTRZEŻONE	
PRACOWNIA PROJEKTOWANIA I USŁUG INWESTYCYJNYCH ALFA			
Spółka z o.o. Spółka komandytowa 59-220 LEGNICA, ul. ŁOKIETKA 18 +48 76 8526671 www.ppta.pl pracownia@ppta.pl			
ALFA PRACOWNIA			
OBIEKT: PRZEBUDOWA BUDYNKU HANDLOWEGO BIELSKO BIAŁA UL. WARSZAWSKA 180			
IMIE I NAZWISKO: PROJEKTANT: mgr inż. Daniel Mikutaniac uprawnienia budowlane do projektowania bez ograniczeń w specjalności konstrukcyjno - budowlanej nr 156/DOS/12		PODPIIS:	
OPRACOWUJĄCY:			
OPRACOWUJĄCY:			
NAZWA RYSUNKU SŁUP		BRANŻA KONSTRUKCJA	
ID PROJEKTU V-23	STADIUM PW	DATA	SKALA 1:10 1:20
NAZWA PLIKU V-23_PW_0_SŁUP-xxx			NR RYS 0/xxx
			ID REWIZJI -