
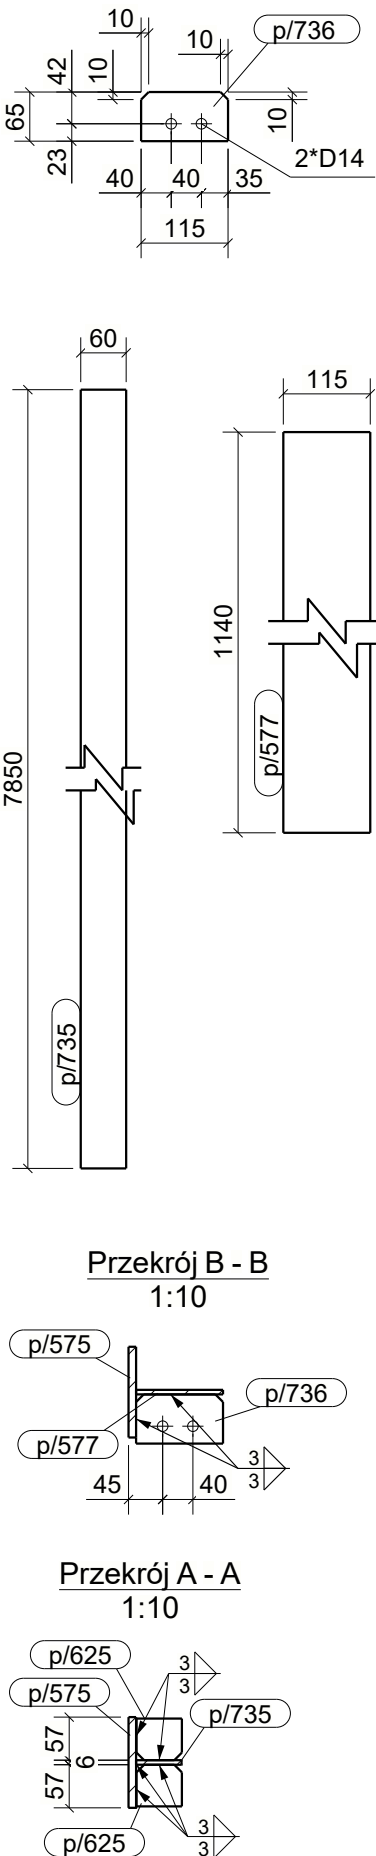


WYKAZ ELEMENTÓW ZESPOŁU				Ciężar (kg): 115.8	
Zespół: S/600				Długość (mm): 128	
				Ilość: 1	
Element	Profil	Materiał	Ilość	Długość (mm)	Ciężar brutto (kg)
p/575	BL10*120	S235JR	1	8990	84.7
p/577	BL6*115	S235JR	1	1140	6.2
p/625	BL6*55	S235JR	16	60	2.4
p/735	BL6*60.1	S235JR	1	7850	22.2
p/736	BL6*65	S235JR	1	115	0.3

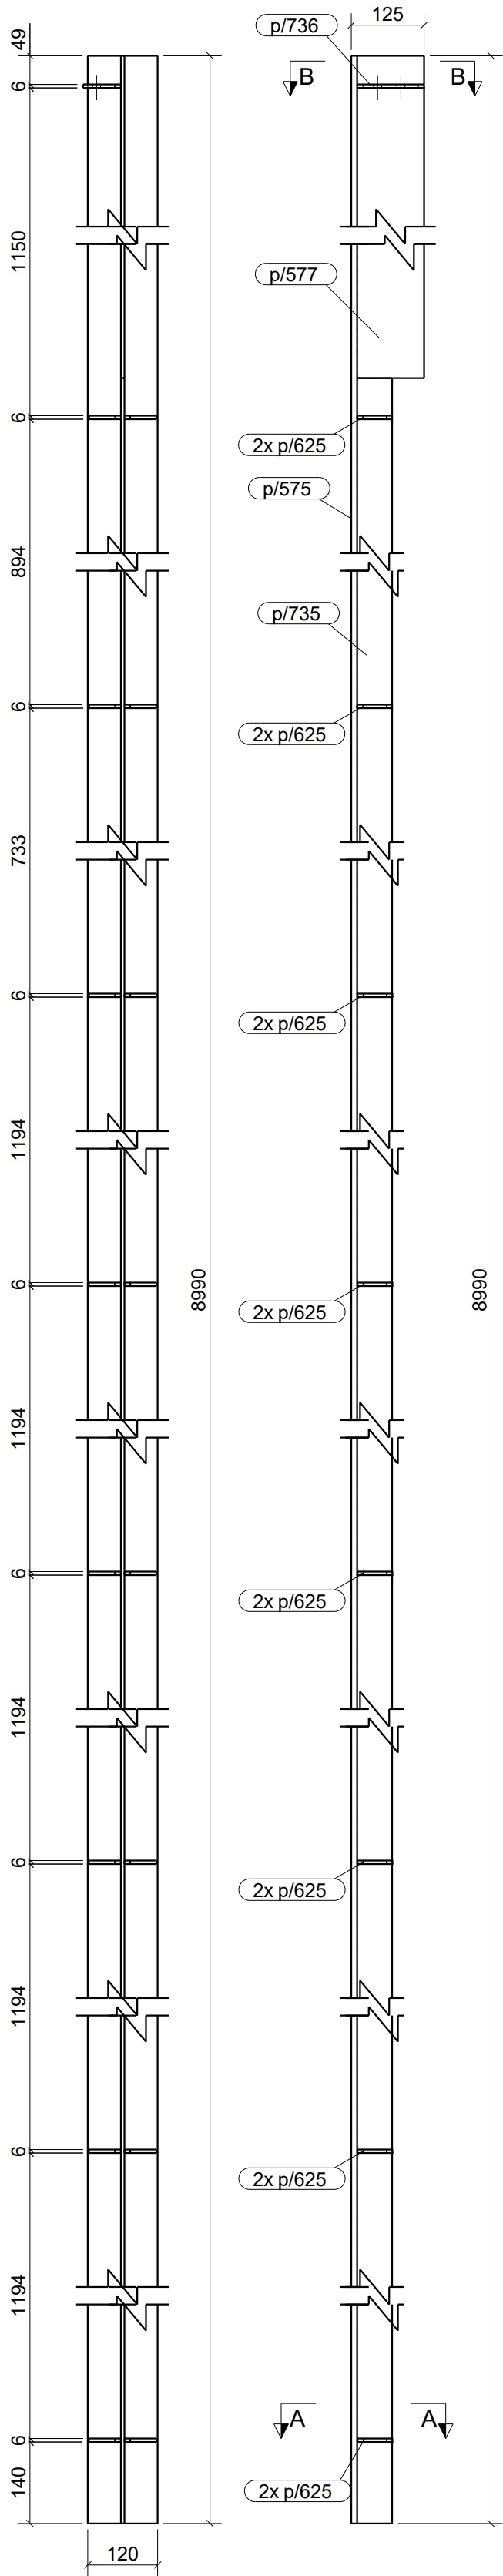

UWAGI:
1. KLASA KONSTRUKCJI STALOWEJ: EXC2 WG PN-EN-1090-1 + A1 2012 / Ap1:2014-09 -
2. POZIOM JAKOŚCI POŁĄCZEN SPAWANYCH: C WG PN-EN 25817
3. KONSTRUKCJE ZABEZPIECZYĆ ANTYKOROZYJNIE PRZEZ MALOWANIE ZESTAWEM FARB JEDNEGO PRODUCENTA PRZYJMĄC KAT. KOROZYJNOŚCI C2. POWIERZCHNIE OCZYŚCIĆ DO STOPNIA Sa2.5 wg PN-ISO 8501-02.
4. KOLOR WG WYTYCZNYCH INWESTORA

KOPIOWANIE BEZ PISEMNEJ ZGODY AUTORA ZABRONIONE				PRAWA AUTORSKIE ZASTRZEŻONE			
PRACOWNIA PROJEKTOWANIA I USŁUG INWESTYCYJNYCH ALFA							
Spółka z o.o. Spółka komandytowa 59-220 LEGNICA, ul. ŁOKIETKA 18 +48 76 8525671 www.ppalfa.pl pracownia@ppalfa.pl				PRACOWNIA			
OBIEKT:							
PRZEBUDOWA BUDYNKU HANDLOWEGO BIELSKO BIAŁA UL. WARSZAWSKA 180							
IMIĘ I NAZWISKO:				PODPIS:			
PROJEKTANT:							
mgr inż. Daniel Mikutaniec uprawnienia budowlane do projektowania bez ograniczeń w specjalności konstrukcyjno - budowlanej nr 198/DOS/12							
OPRACOWUJĄCY:							
mgr inż. Jacek Kadecki							
OPRACOWUJĄCY:							
mgr inż. Andrzej Popiel							
NAZWA RYSUNKU				BRANŻA			
SŁUP				KONSTRUKCJA			
ID PROJEKTU	STADIUM	DATA	SKALA	NR RYS			
V-23	PW	10-06-24	1:10 1:20	K3/xxx			
NAZWA PLIKU				ID REWIZJI			
V-23_PW_K3_SłUP-xxx				-			