

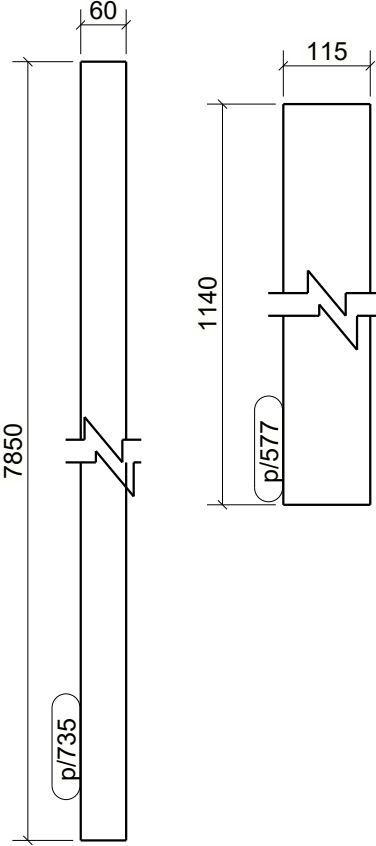
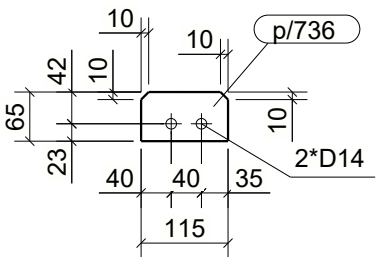



WYKAZ ELEMENTÓW ZESPOŁU				Ciężar (kg): 116.2	
Zespół: S/601				Długość (mm): 136	
				Ilość: 1	
Element	Profil	Materiał	Ilość	Długość (mm)	Ciężar brutto (kg)
p/575	BL10*120	S235JR	1	8990	84.7
p/577	BL6*115	S235JR	1	1140	6.2
p/625	BL6*55	S235JR	16	60	2.4
p/735	BL6*60.1	S235JR	1	7850	22.2
p/736	BL6*65	S235JR	2	115	0.7

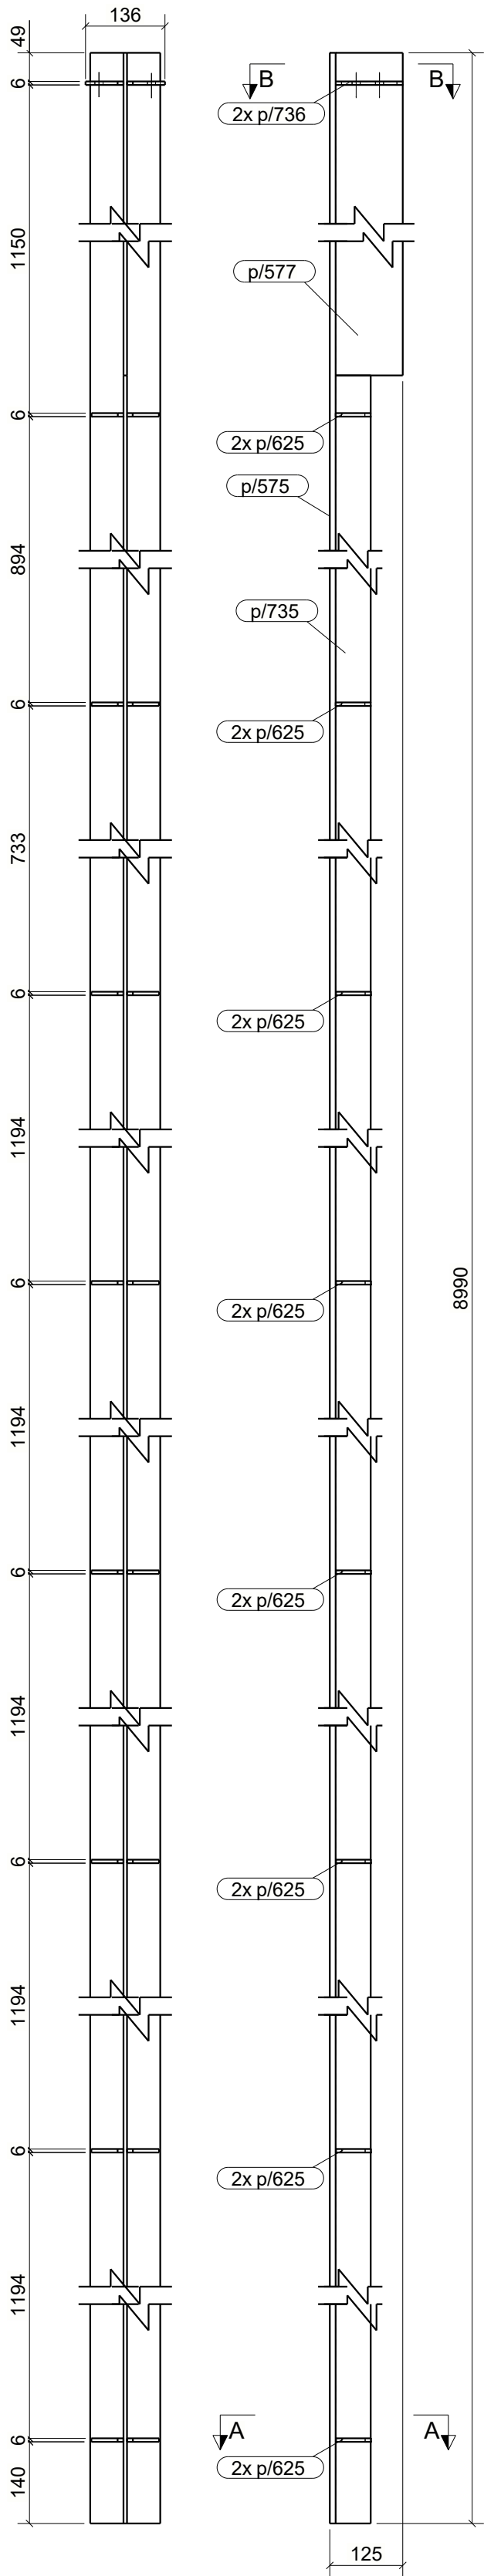

Przekrój B - B
1:10

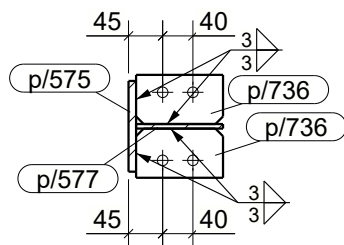

Przekrój A - A
1:10

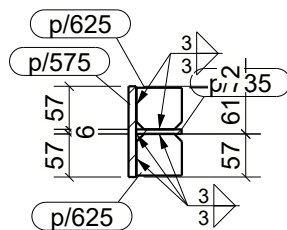

AKSONOMETRIA



- UWAGI:
- KLASA KONSTRUKCJI STALOWEJ:
 - POZIOM JAKOŚCI POŁACZEN SPAWANYCH: C WG PN-EN 25817
 - KONSTRUKCJE ZABEZPIECZYĆ ANTYKOROZYJNIE PRZEZ MALOWANIE ZESTAWEM FARB JEDNEGO PRODUCENTA PRZYJMUJĄC KAT. KOROZYJNOŚCI C2. POWIERZCHNIE OCZYŚCIĆ DO STOPNIA Sa2.5 wg PN-ISO 8501-02.
 - KOLOR WG WYTYCZNYCH INWESTORA

KOPIOWANIE BEZ PISEMNEJ ZGODY AUTORA ZABRONIONE					PRAWA AUTORSKIE ZASTRZEŻONE									
PRACOWNIA PROJEKTOWANIA I USŁUG INWESTYCYJNYCH ALFA														
Spółka z o.o. Spółka komandytowa 59-220 LEGNICA, ul. ŁOKIETKA 18 +48 76 8525671 www.ppalfa.pl pracownia@ppalfa.pl														
OBIEKT:														
PRZEBUDOWA BUDYNKU HANDLOWEGO BIELSKO BIAŁA UL. WARSZAWSKA 180														
IMIĘ I NAZWISKO:										PODPIS:				
PROJEKTANT:														
mgr inż. Daniel Mikutaniec uprawnienia budowlane do projektowania bez ograniczeń w specjalności konstrukcyjno - budowlanej nr 198/DOS/12														
OPRACOWUJĄCY:														
mgr inż. Jacek Kadecki														
OPRACOWUJĄCY:														
mgr inż. Andrzej Popiel														
NAZWA RYSUNKU										BRANŻA				
SŁUP										KONSTRUKCJA				
ID PROJEKTU	STADIUM	DATA	SKALA	NR RYS										
V-23	PW	10-06-24	1:10 1:20	K3/xxx										
NAZWA PLIKU														ID REWIZJI
V-23_PW_K3_SłUP-xxx														-