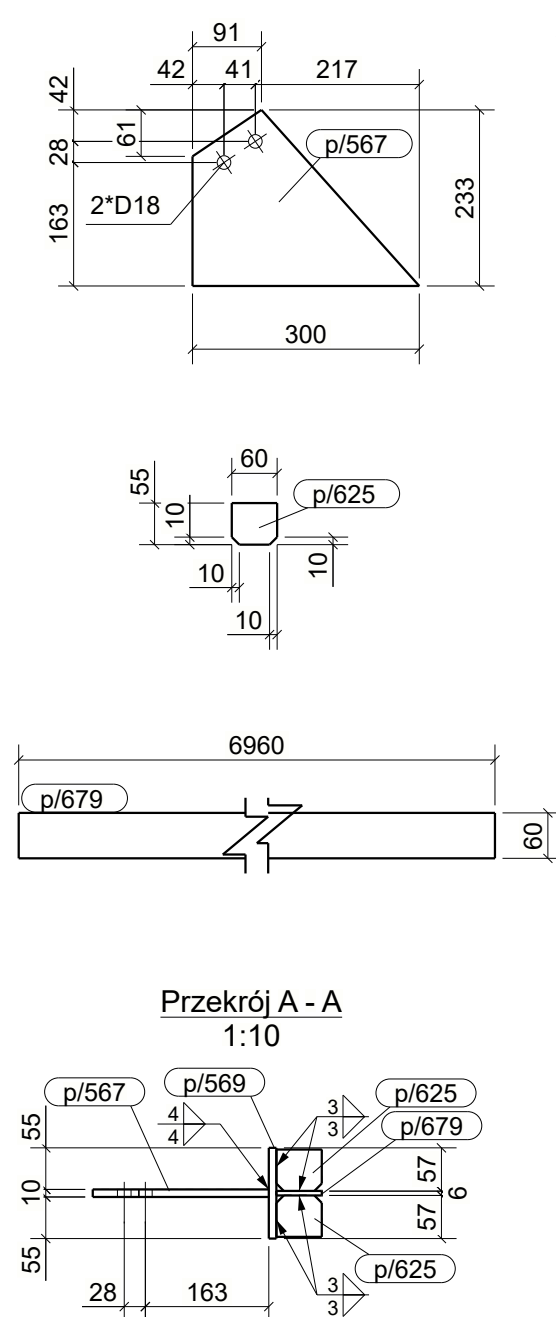
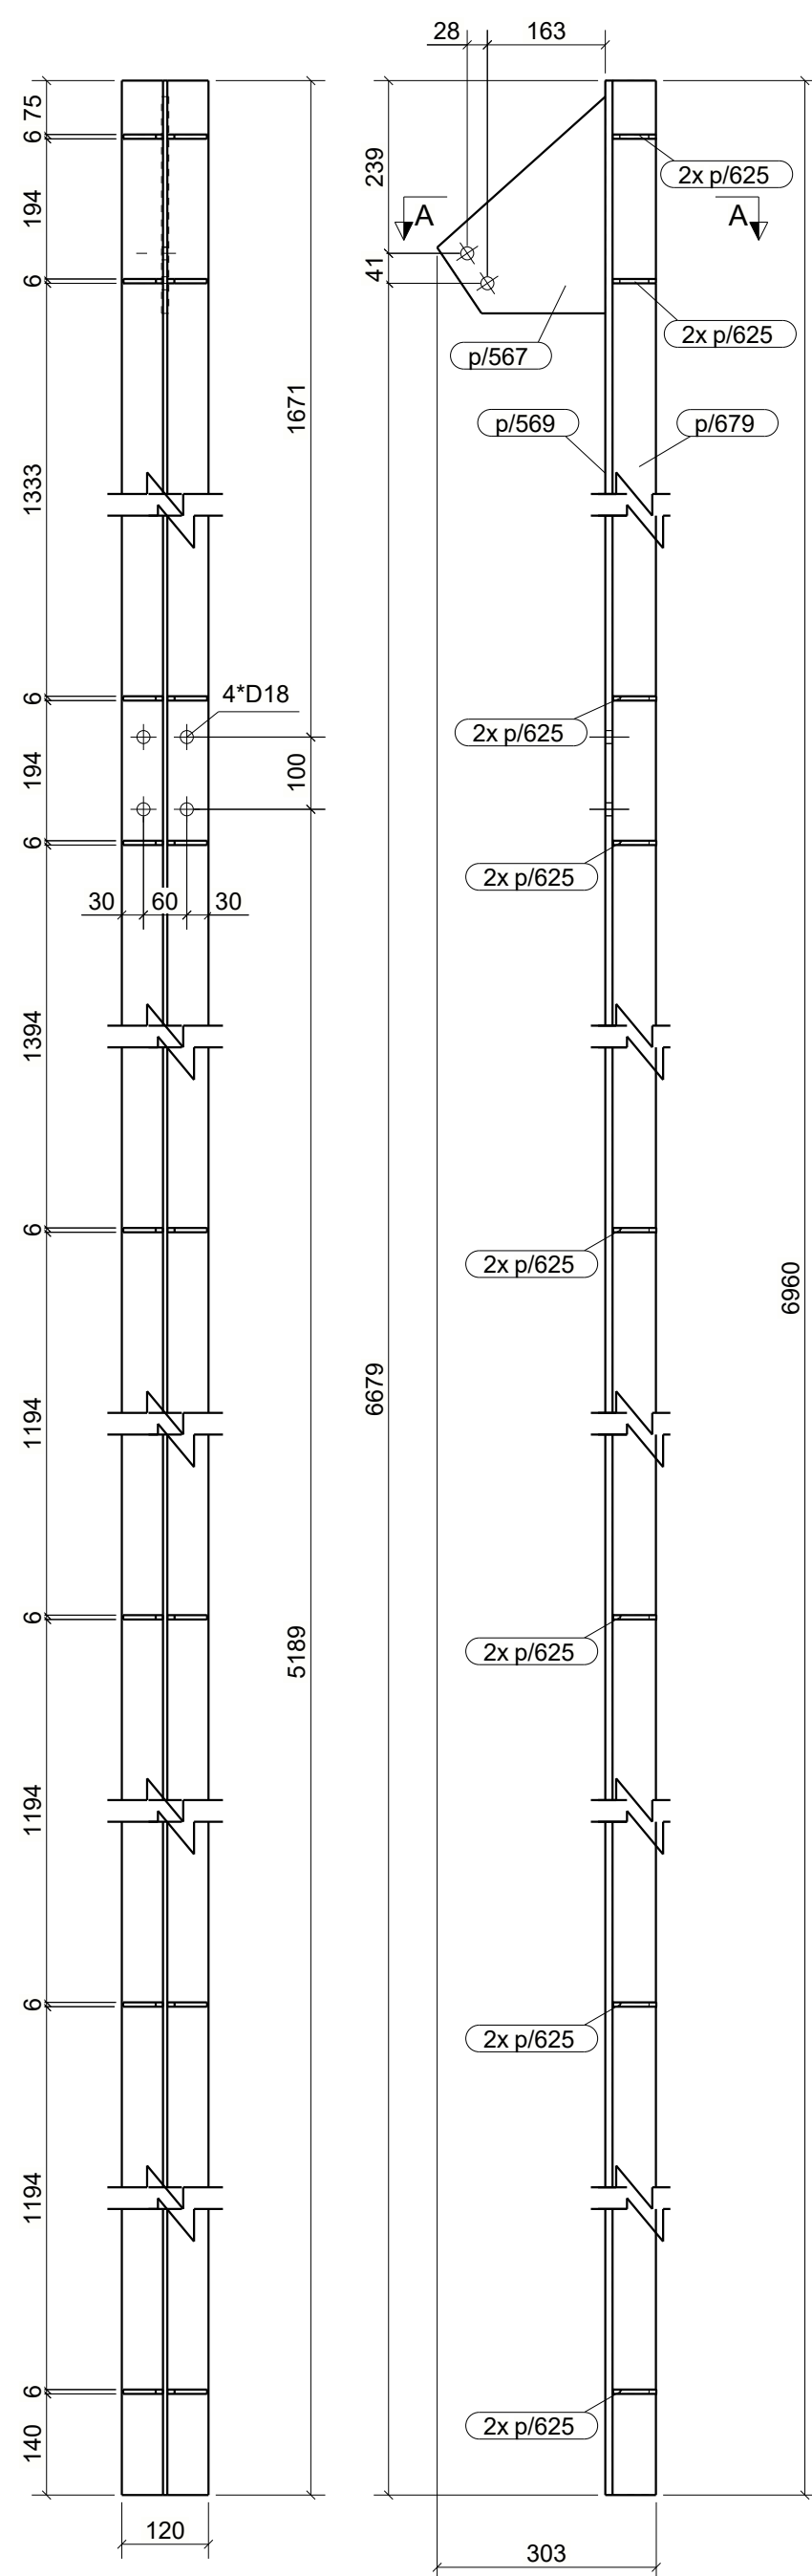


UWAGI:

1. KLASA KONSTRUKCJI STALOWEJ:
EXC2 WG PN-EN-1090-1 + A1 2012 / Apl-2014-09 -
2. POZIOM JAKOŚCI POŁĄCZEN SPAWANYCH: C WG PN-EN 25817
3. KONSTRUKCJE ZABEZPIECZYĆ ANTYKOROZYJNĄ PRZET MALOWANIE
ZESTAWEM FARB JEDNEGO PRODUCENTA PRZYJMUJĄC KAT. KOROZYJNOŚCI C2.
POWIERZCHNIE OCZYSZCZIĆ DO STOPNIA Sa2.5 wg PN-ISO 8501-2
4. KOLOR WG WYTYCZNICZ INWESTORA

KOPIOWANIE, BEZ PISEMNEJ ZGODY AUTORA Z A B R O N I O N E				PRAWA AUTORSKIE ZASTRZEŻONE	
PRACOWNIA PROJEKTOWANIA I USŁUG INWESTYCYJNYCH ALFA Spółka z o.o. Spółka komandytowa 59-220 LEGNICA, ul. ŁÓKIEŹKA 18 +48 76 8525671 www.palpa.pl pracownia@palpa.pl 					
OBJEKT:					
PRZEBUDOWA BUDYNKU HANDLOWEGO BIELSKO BIAŁA UL. WARSZAWSKA 180					
IMIĘ I NAZWISKO:				PODPIS:	
PROJEKTANT:					
mgr inż. Daniel Mikutańiec uprawnienia budowlane do projektowania bez ograniczeń w specjalności konstrukcyjno - budowlanej nr 198/DOS/12					
OPRACOWUJĄCY:					
mgr inż. Jacek Kadecki					
OPRACOWUJĄCY:					
mgr inż. Andrzej Popiel					
NAZWA RYSUNKU				BRANŻA	
SŁUP				KONSTRUKCJA	
ID PROJEKTU	STADIUM	DATA	SKALA	NR RYS	
V-23	PW	10:06-24	1:10 1:20	K3/xxx	
NAZWA PLIKU				ID REWIZJI	
V-23_PW_K3_SŁUP-xxx				-	

WYKAZ ELEMENTÓW ZESPOŁU

Zespół: S/603

Ciepła (kg): 91.0

Długość (mm): 120

Ilość: 1

Element	Profil	Materiał	Ilość	Długość (mm)	Ciepła brutto (kg)
p/567	PL10*232.9	S235JR	1	300	3.4
p/569	BL10*120	S235JR	1	6960	65.6
p/625	BL6*55	S235JR	16	60	2.4
p/679	BL6*60.1	S235JR	1	6960	19.7