

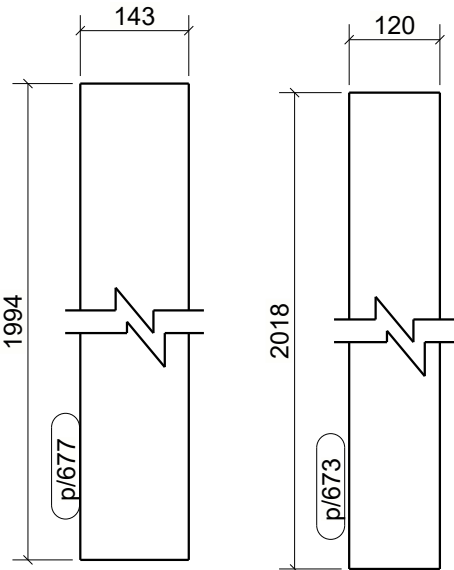
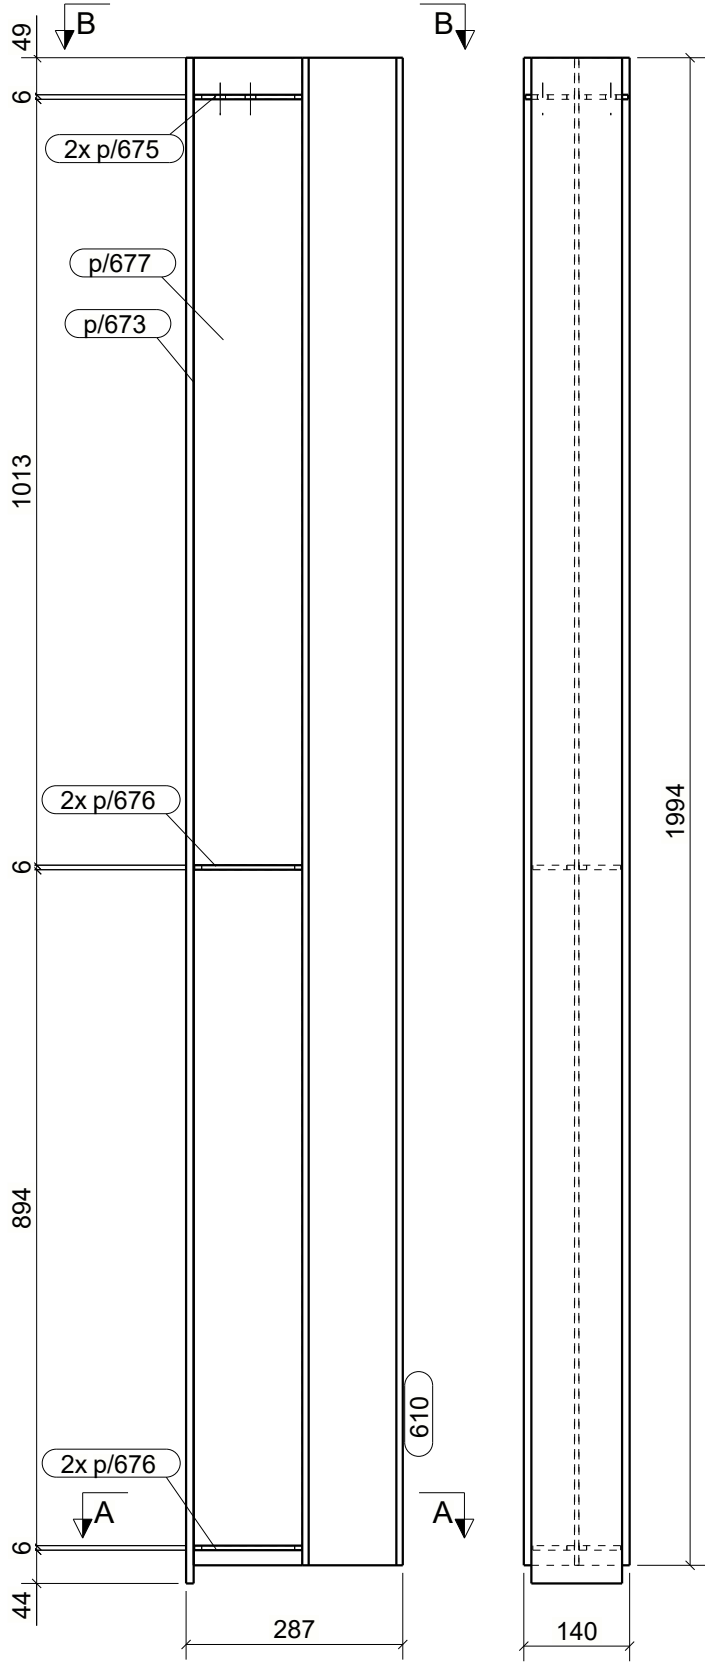
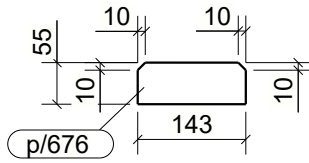



WYKAZ ELEMENTÓW ZESPOŁU				Ciężar (kg): 84.0	
Zespół: S/605				Długość (mm): 2018	
				Ilość: 1	
Element	Profil	Materiał	Ilość	Długość (mm)	Ciężar brutto (kg)
610	HEA140	S235JR	1	1994	49.2
p/673	BL10*120	S235JR	1	2018	19.0
p/675	BL6*65	S235JR	2	143	0.9
p/676	BL6*55	S235JR	4	143	1.5
p/677	BL6*143.5	S235JR	1	1994	13.5

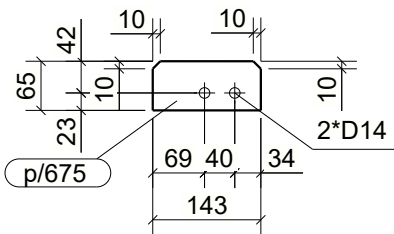


AKSONOMETRIA

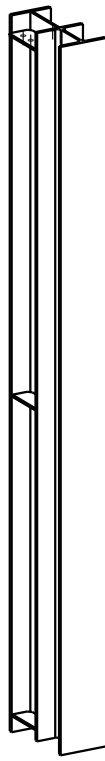

Przekrój B - B
1:10

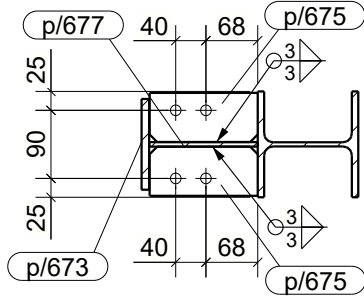

Przekrój A - A
1:10

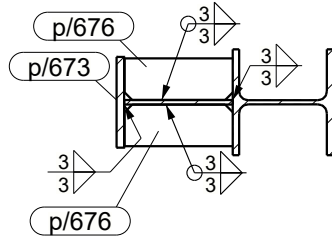

- UWAGI:
- KLASA KONSTRUKCJI STALOWEJ: EXC2 WG PN-EN-1090-1 + A1 2012 / Ap1:2014-09 -
 - POZIOM JAKOŚCI POŁACZEN SPAWANYCH: C WG PN-EN 25817
 - KONSTRUKCJE ZABEZPIECZYĆ ANTYKOROZYJNIE PRZEZ MALOWANIE ZESTAWEM FARB JEDNEGO PRODUCENTA PRZYJMUJĄC KAT. KOROZYJNOŚCI C2. POWIERZCHNIE OCZYSZCZIĆ DO STOPNIA Sa2.5 wg PN-ISO 8501-02.
 - KOLOR WG WYTYCZNYCH INWESTORA

KOPIOWANIE BEZ PISEMNEJ ZGODY AUTORA ZABRONIONE				PRAWA AUTORSKIE ZASTRZEŻONE			
PRACOWNIA PROJEKTOWANIA I USŁUG INWESTYCYJNYCH ALFA							
Spółka z o.o. Spółka komandytowa 59-220 LEGNICA, ul. ŁOKIETKA 18 +48 76 8525671 www.ppalfa.pl pracownia@ppalfa.pl				PRACOWNIA			
OBIEKT:							
PRZEBUDOWA BUDYNKU HANDLOWEGO BIELSKO BIAŁA UL. WARSZAWSKA 180							
IMIĘ I NAZWISKO:				PODPIS:			
PROJEKTANT:							
mgr inż. Daniel Mikutaniec uprawnienia budowlane do projektowania bez ograniczeń w specjalności konstrukcyjno - budowlanej nr 198/DOS/12							
OPRACOWUJĄCY:							
mgr inż. Jacek Kadecki							
OPRACOWUJĄCY:							
mgr inż. Andrzej Popiel							
NAZWA RYSUNKU				BRANŻA			
SŁUP				KONSTRUKCJA			
ID PROJEKTU	STADIUM	DATA	SKALA	NR RYS			
V-23	PW	10-06-24	1:10 1:20	K3/xxx			
NAZWA PLIKU				ID REWIZJI			
V-23_PW_K3_SŁUP-xxx				-			