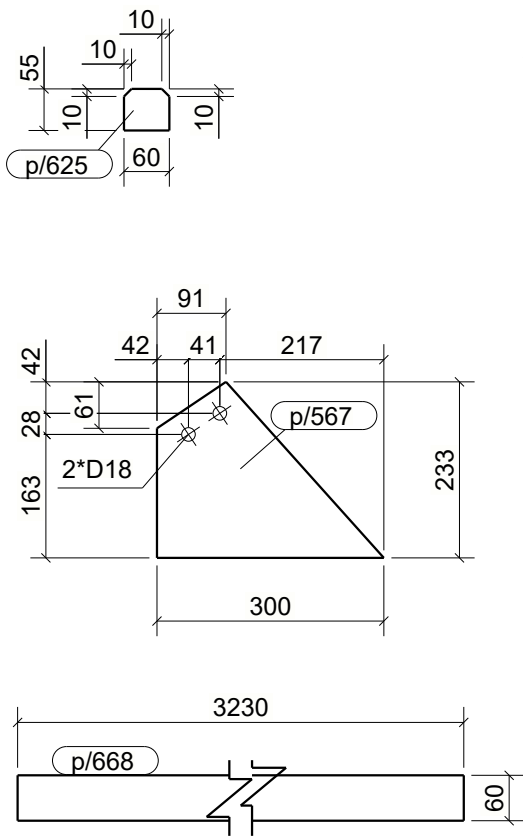
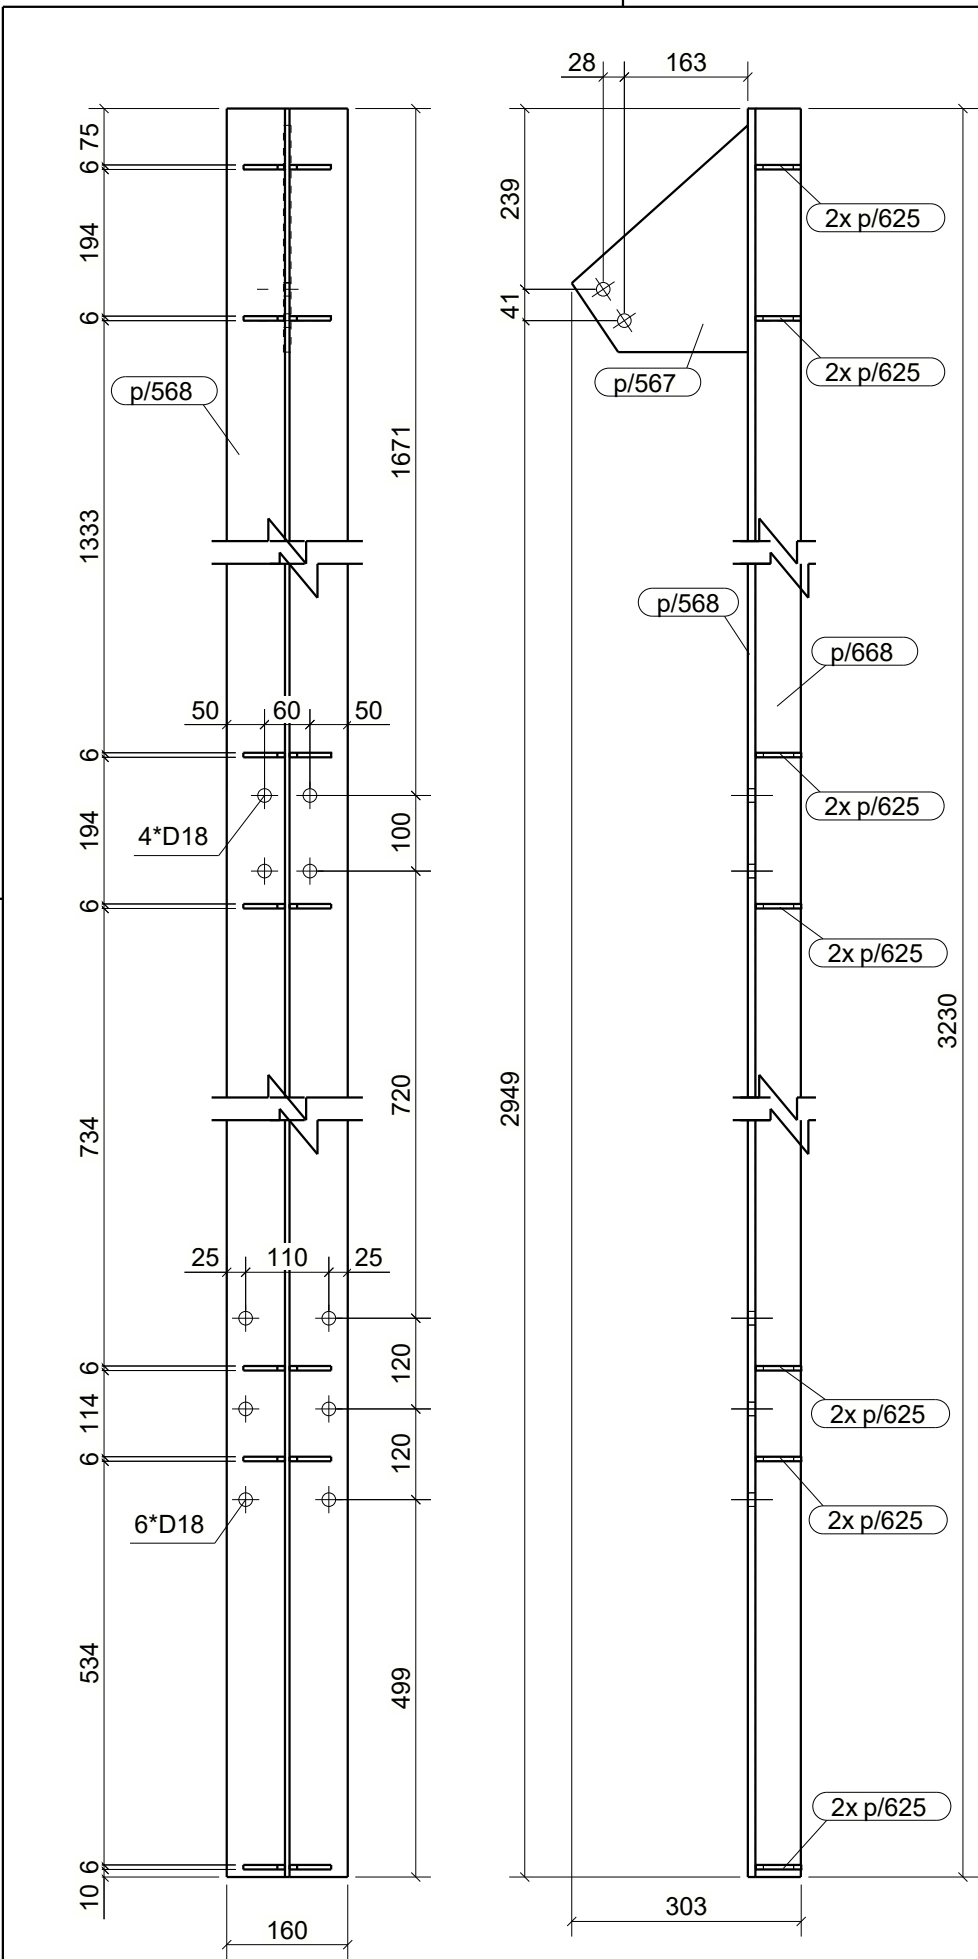


- UWAGI:
- KLASA KONSTRUKCJI STALOWEJ: EXC2 WG PN-EN-1090-1 + A1 2012 / Ap1:2014-09 -
 - POZIOM JAKOŚCI POŁĄCZEŃ SPAWANYCH: C WG PN-EN 25817
 - KONSTRUKCJE ZABEZPIECZYĆ ANTYKOROZYJNIE PRZEZ MAŁOWANIE ZESTAWEM FARB JEDNEGO PRODUCENTA PRZYJMując KAT. KOROZYJNOŚCI C2. POWIERZCHNIĘ OCZYŚCIĆ DO STOPNIA Sa2.5 wg PN-ISO 8501-02.
 - KOLOR WG WYTYCZNYCH INWESTORA

WYKAZ ELEMENTÓW ZESPOŁU					Ciężar (kg): 55.2
Zespół: S/606					Długość (mm): 160
					Ilość: 1
Element	Profil	Materiał	Ilość	Długość (mm)	Ciężar brutto (kg)
p/567	PL10*232.9	S235JR	1	300	3.4
p/568	BL10*160	S235JR	1	3230	40.6
p/625	BL6*55	S235JR	14	60	2.1
p/668	BL6*60.1	S235JR	1	3230	9.1

KOPIOWANIE BEZ PISEMNEJ ZGODY AUTORA ZABRONIONE				PRAWA AUTORSKIE ZASTRZEŻONE			
PRACOWNIA PROJEKTOWANIA I USŁUG INWESTYCYJNYCH ALFA				 P R A C O W N I A			
Spółka z o.o. Spółka komandytowa							
59-220 LEGNICA, ul. ŁOKIETKA 18							
+48 76 8525671 www.ppalfa.pl pracownia@ppalfa.pl							
OBIEKT:							
PRZEBUDOWA BUDYNKU HANDLOWEGO BIELSKO BIAŁA UL. WARSZAWSKA 180							
IMIĘ I NAZWISKO:				PODPIS:			
PROJEKTANT:							
mgr inż. Daniel Mikutaniec							
uprawnienia budowlane do projektowania bez ograniczeń w specjalności konstrukcyjno - budowlanej nr 198/DOŚ/12							
OPRACOWUJĄCY:							
OPRACOWUJĄCY:							
NAZWA RYSUNKU				BRANŻA			
SŁUP				KONSTRUKCJA			
ID PROJEKTU	STADIUM	DATA	SKALA	NR RYS			
V-23	PW		1:10 1:20	0/xxx			
NAZWA PLIKU				ID REWIZJI			
V-23_PW_0_SŁUP-xxx				-			