
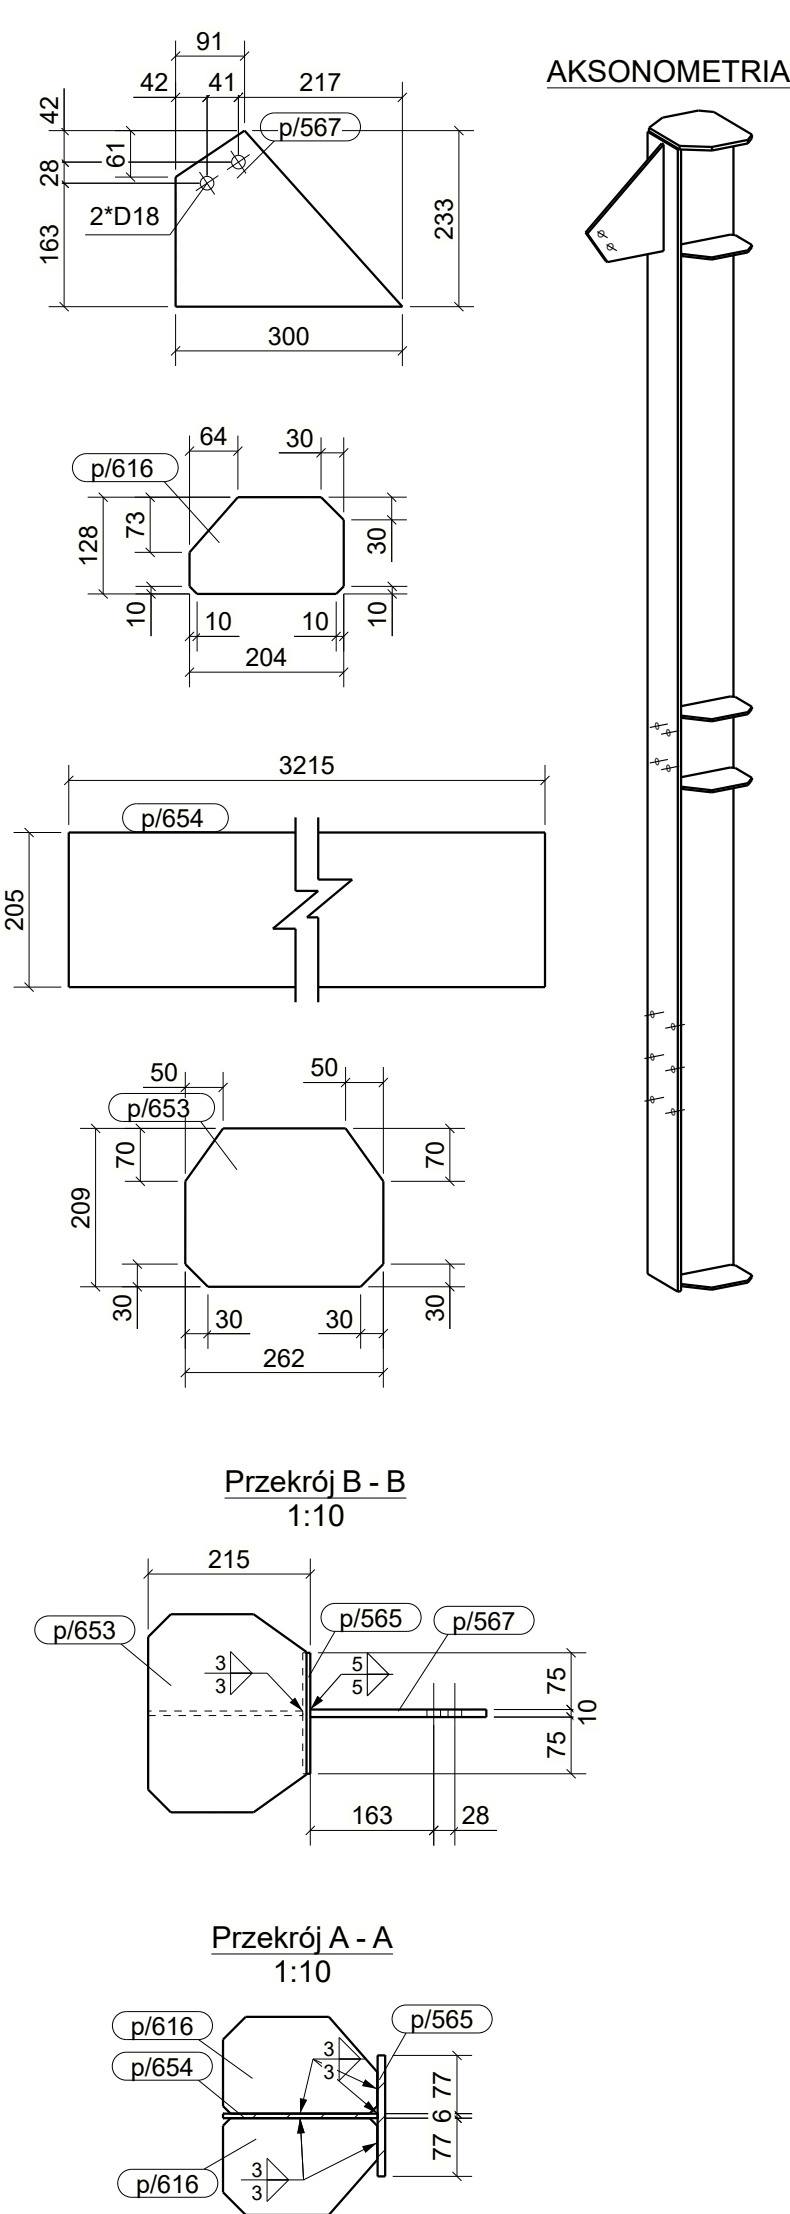


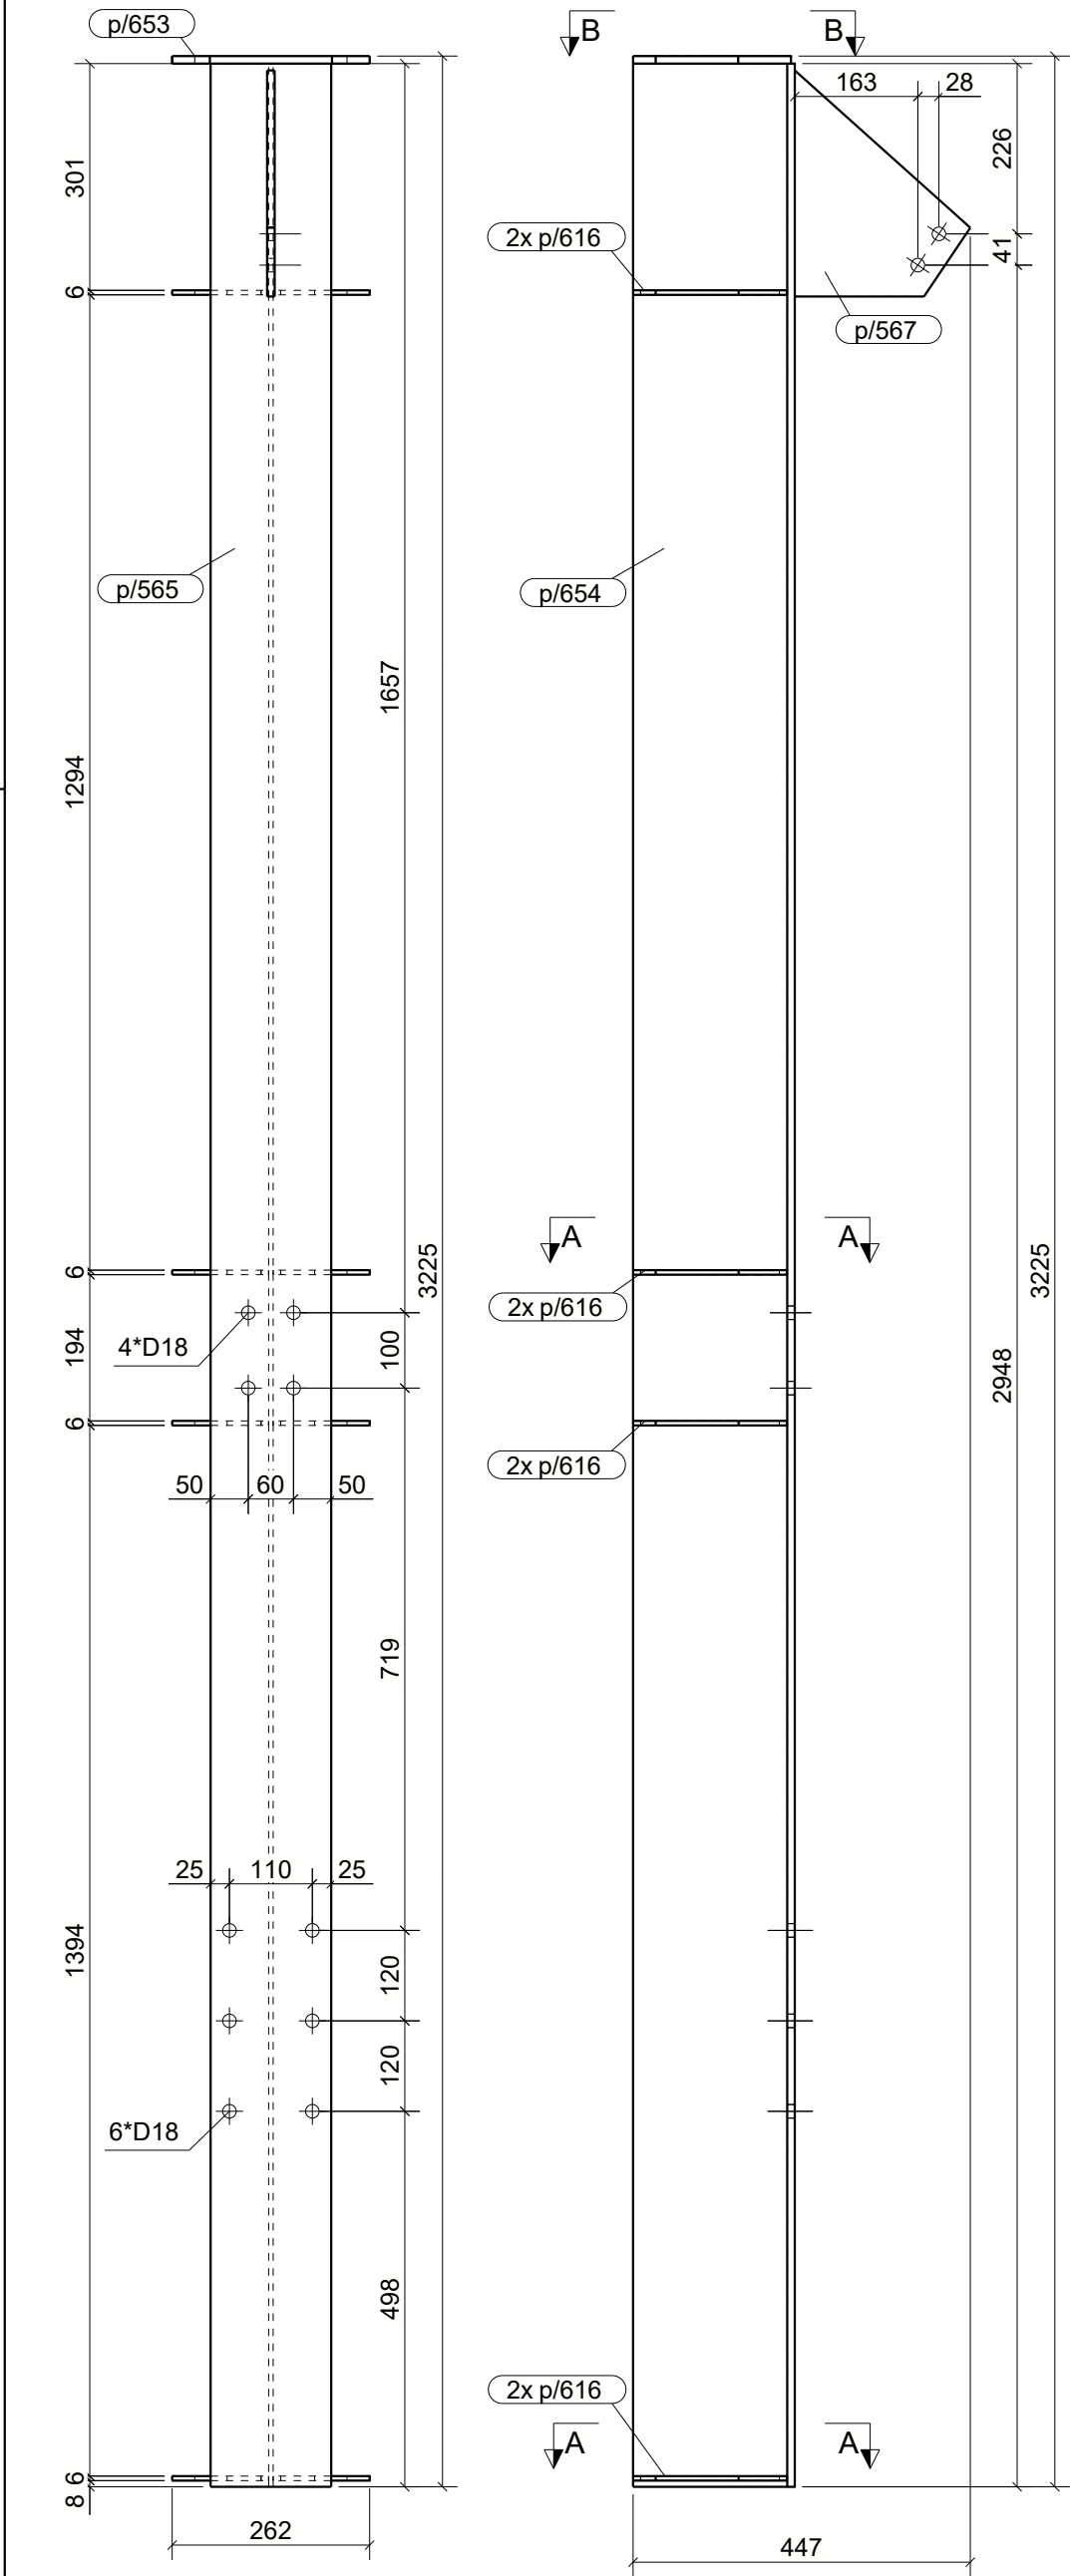

UWAGI:
1. KLASA KONSTRUKCJI STALOWEJ: EXC2 WG PN-EN-1090-1 + A1 2012 / Ap1:2014-09 -
2. POZIOM JAKOŚCI POŁĄCZEN SPAWANYCH: C WG PN-EN 25817
3. KONSTRUKCJE ZABEZPIECZYĆ ANTYKOROZYJNIE PRZEZ MAŁOWANIE ZESTAWEM FARB JEDNEGO PRODUCENTA PRZYJMUJĄC KAT. KOROZYJNOŚCI C2. POWIERZCHNIE OCZYŚCIĆ DO STOPNIA Sa2.5 wg PN-ISO 8501-02.
4. KOLOR WG WYTYCZNYCH INWESTORA

WYKAZ ELEMENTÓW ZESPOŁU					Ciężar (kg): 87.4
Zespół: S/609					Długość (mm): 262
					Ilość: 1
Element	Profil	Materiał	Ilość	Długość (mm)	Ciężar brutto (kg)
p/565	BL10*160	S235JR	1	3215	40.4
p/567	PL10*232.9	S235JR	1	300	3.4
p/616	BL6*128	S235JR	8	204	8.7
p/653	BL10*209.5	S235JR	1	262	4.0
p/654	BL6*204.5	S235JR	1	3215	31.0

KOPIOWANIE BEZ PISEMNEJ ZGODY AUTORA ZABRONIONE				PRAWA AUTORSKIE ZASTRZEŻONE			
PRACOWNIA PROJEKTOWANIA I USŁUG INWESTYCYJNYCH ALFA							
Spółka z o.o. Spółka komandytowa 59-220 LEGNICA, ul. ŁOKIETKA 18 +48 76 8525671 www.ppalfa.pl pracownia@ppalfa.pl				PRACOWNIA			
OBIEKT:							
PRZEBUDOWA BUDYNKU HANDLOWEGO BIELSKO BIAŁA UL. WARSZAWSKA 180							
IMIĘ I NAZWISKO:				PODPIS:			
PROJEKTANT:							
mgr inż. Daniel Mikutaniec							
uprawnienia budowlane do projektowania bez ograniczeń w specjalności konstrukcyjno - budowlanej nr 198/DOS/12							
OPRACOWUJĄCY:							
OPRACOWUJĄCY:							
NAZWA RYSUNKU				BRANŻA			
SŁUP				KONSTRUKCJA			
ID PROJEKTU	STADIUM	DATA	SKALA	NR RYS			
V-23	PW		1:10 1:20	0/xxx			
NAZWA PLIKU				ID REWIZJI			
V-23_PW_0_Słup-xxx				-			