



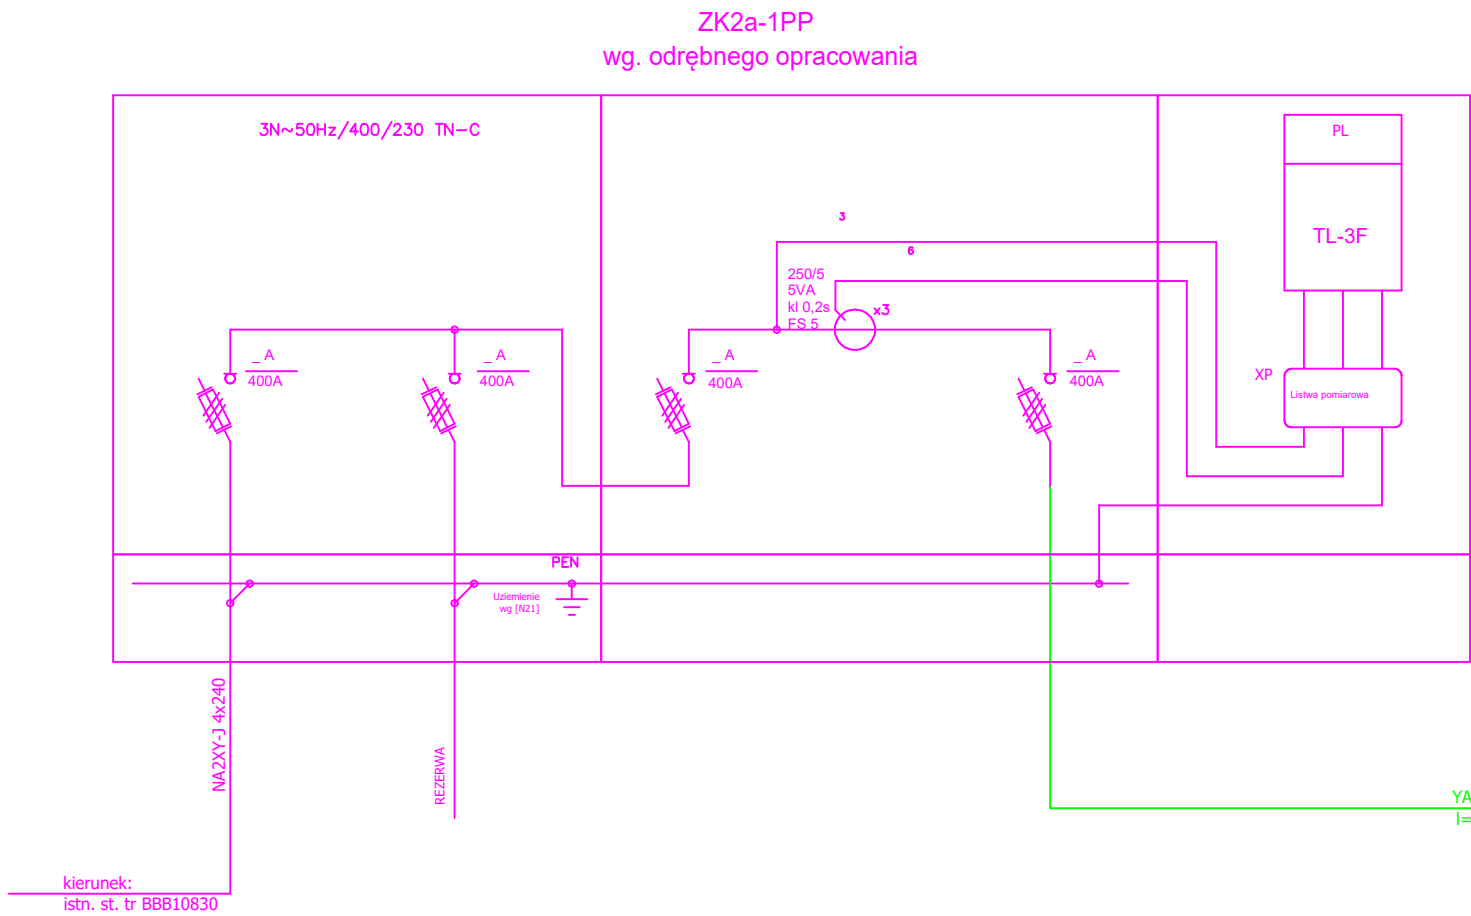

PROJ. PRZECIWPOŻAROWY
WYŁĄCZNIK PRĄDU
PWP

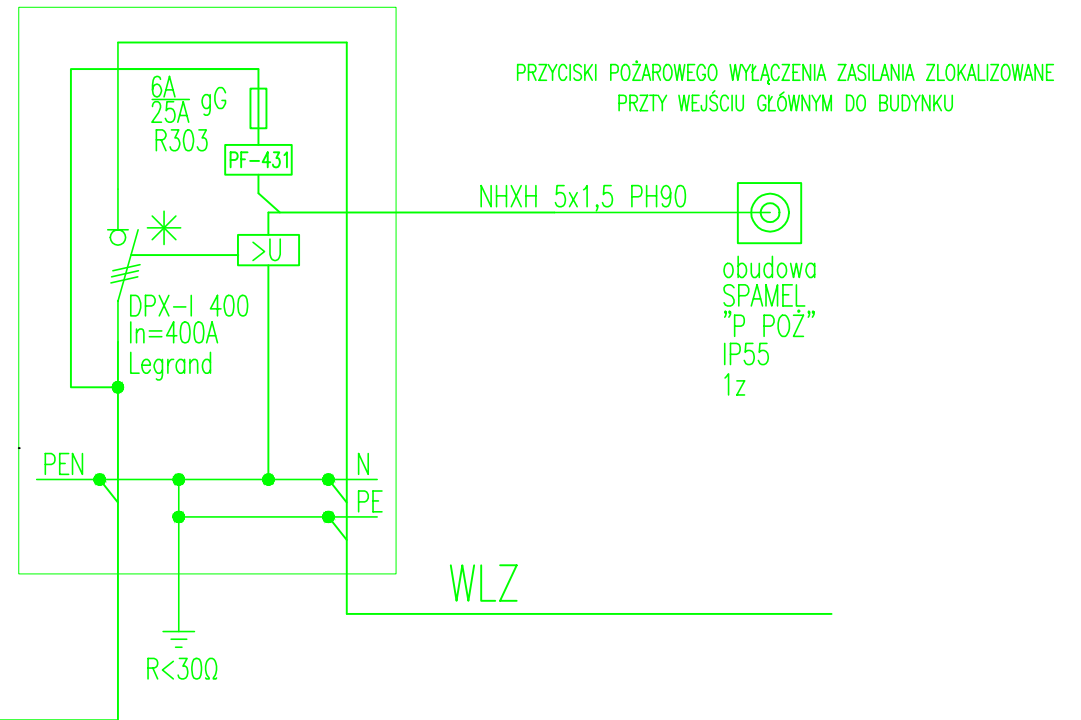

Projekt techniczny

Zadanie: Budowa przyłącza elektroenergetycznego kablowego nN-0,4kV dla zasilania obiektu handlowo-usługowego	branża: elektryczna
Lokalizacja: 43-300 Bielsko-Biała, jedn. ewid. 246101_1, obręb 0038 Stare Bielsko działka: 94/20, 94/21, 94/11, 125/83, 125/90, 3439/20, 47/24.	skala: -
Inwestor: Redkom Park Bielsko Sp. z o.o. z siedzibą w Starej Iwnicznej, ul. Słoneczna 116 A, 05–500 Stara Iwniczna	data: 06-2024
Treść rysunku: Projektowany przeciwpożarowy wyłącznik prądu - PWP	
Projektant: mgr inż. Krzysztof Stopczak w specjalności instalacyjnej w zakresie sieci, instalacji urządzeń elektrycznych i elektroenergetycznych upr. nr SLK/0590/PWBE/22	rys. 3
Sprawdzający: mgr inż. Adam Król w specjalności instalacyjnej w zakresie sieci, instalacji urządzeń elektrycznych i elektroenergetycznych upr. nr SLK/0231/PWBE/22	