


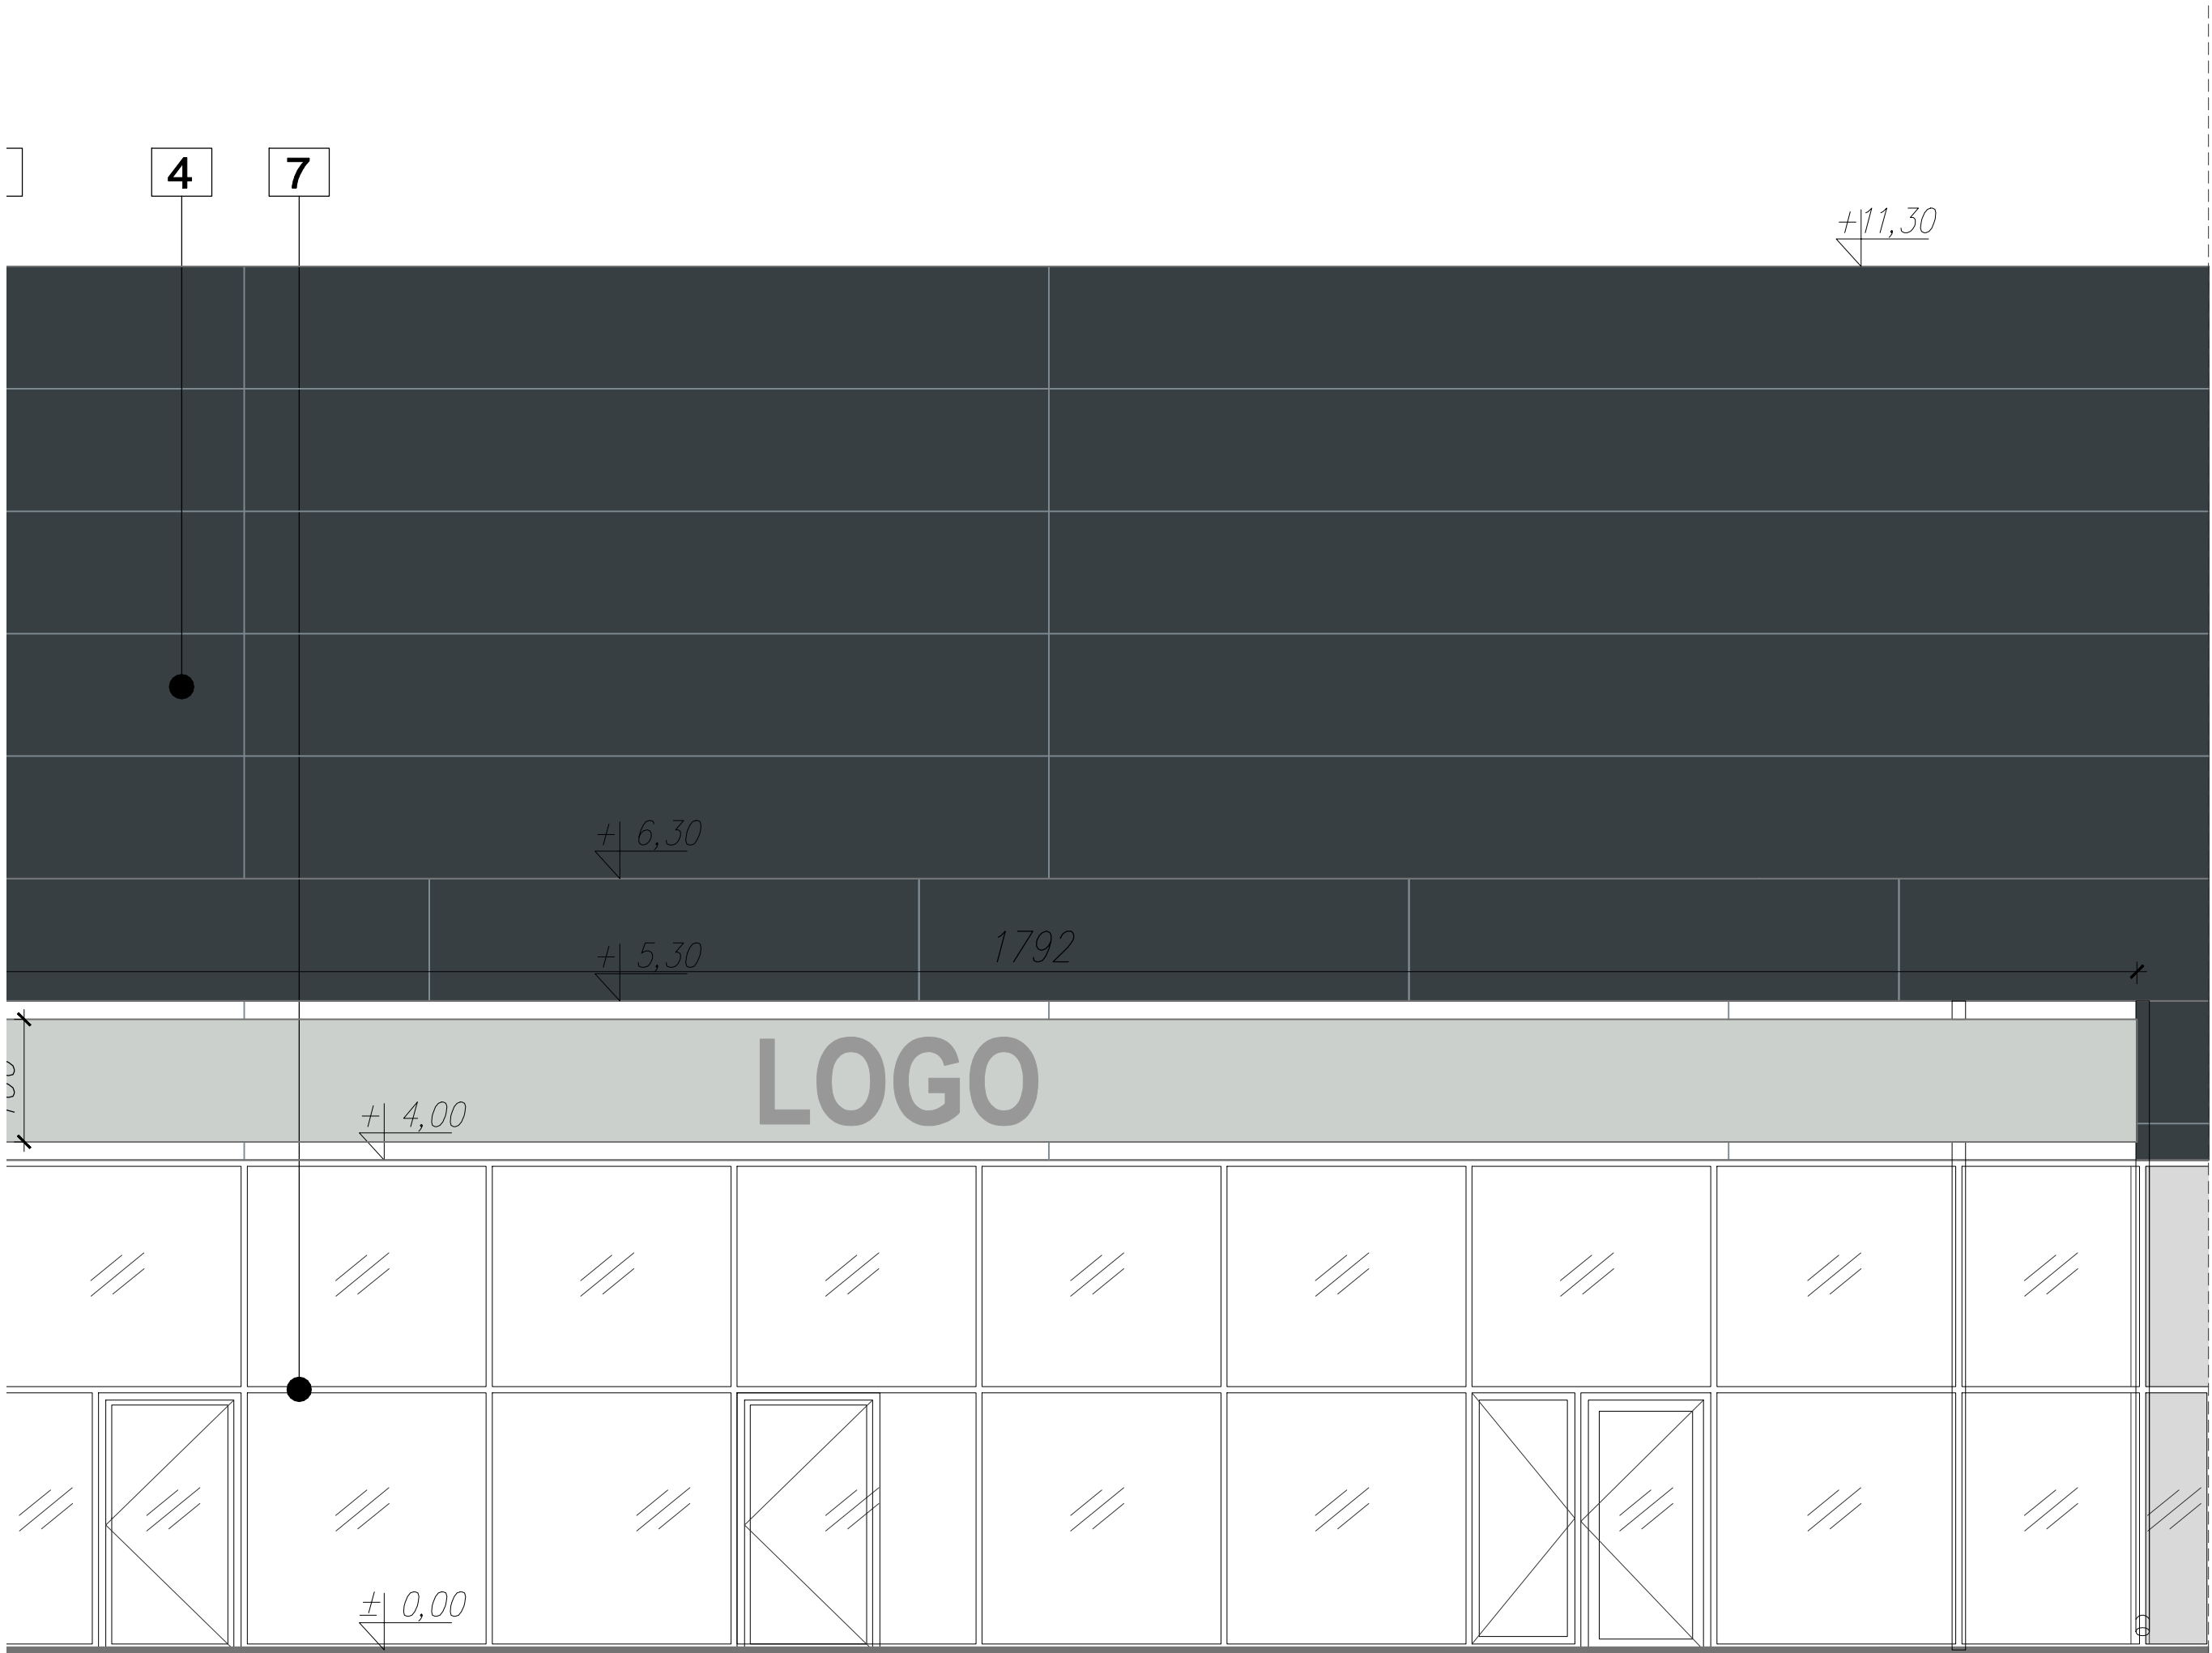

OZNAC

1 F

2 T

3 C

4 F

4A F

4B F

5 F

6 S

7 H

KOPIOWANIE F

PRACOV
I USŁUG
Spółka z o.o. Sp
59-220 LEGNIN
+48 76 852567

OBIEKT:

IMIE I NAZWISKO I
PROJEKTANT:

mgr inż
uprawnieni
w specjaln

OPRACOWUJ
mgr inż

ID PROJEKTU

V-23

V-23_PW Ś_K_A