



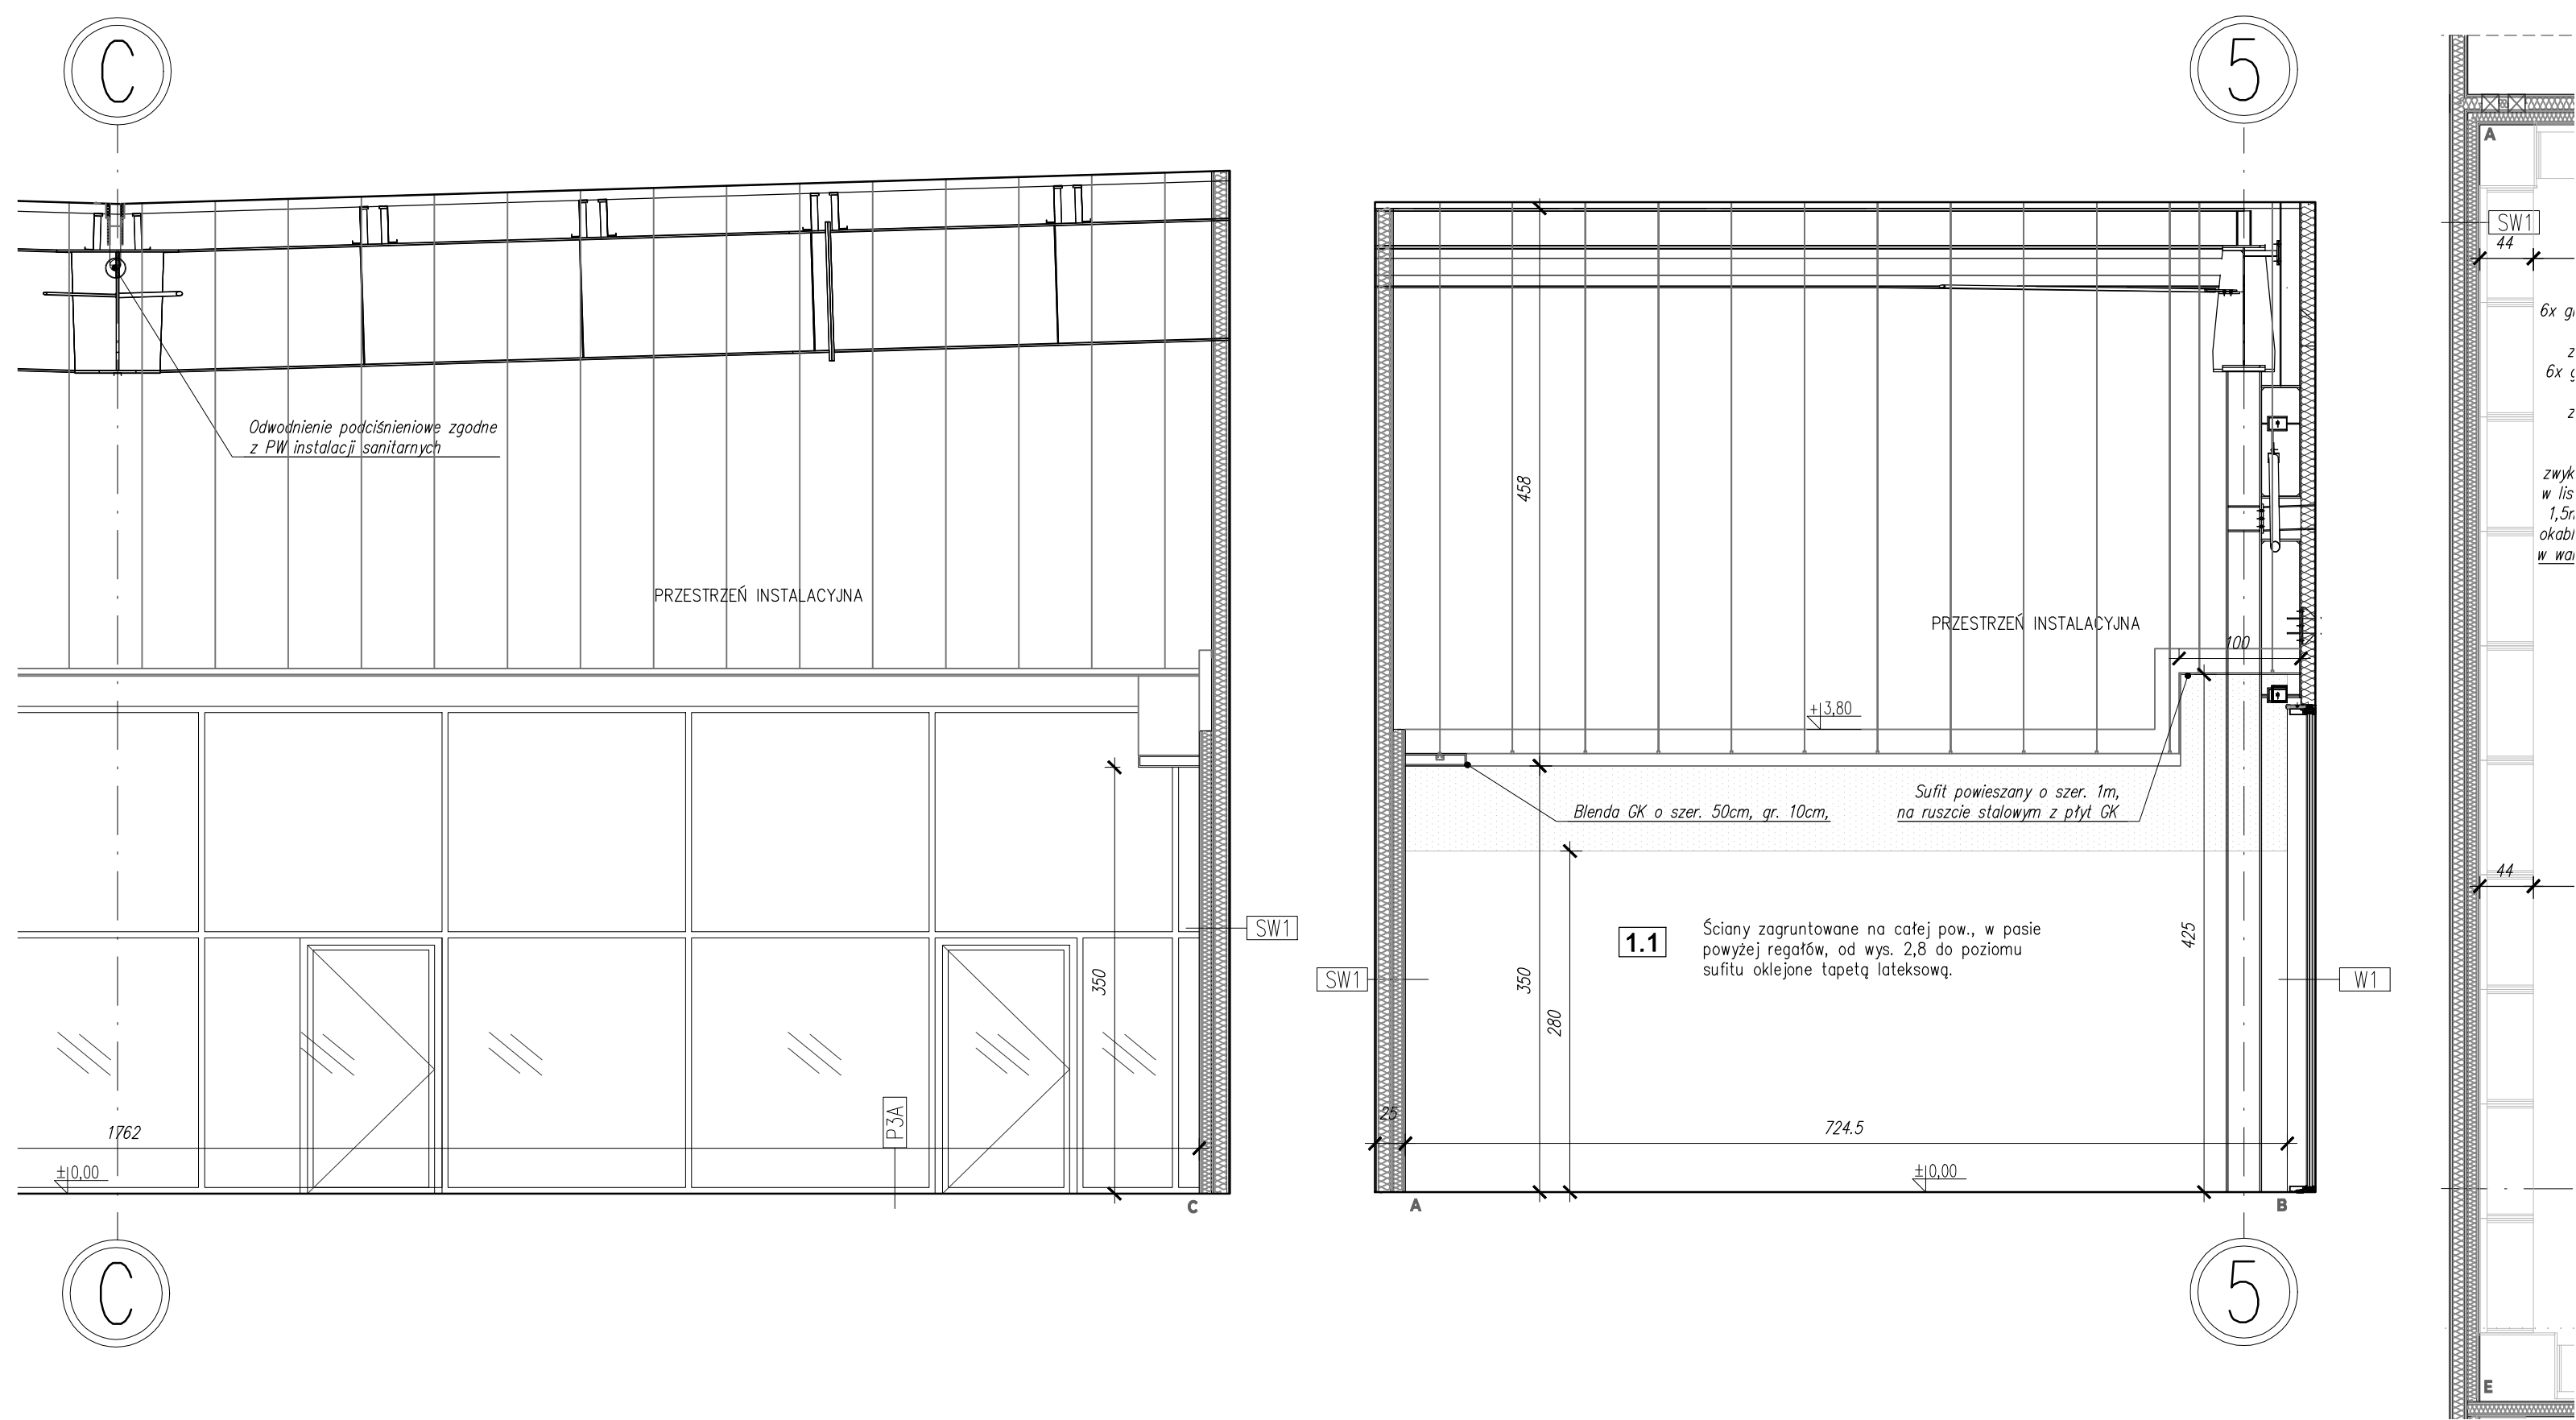

KŁAD ŚCIANY A-B

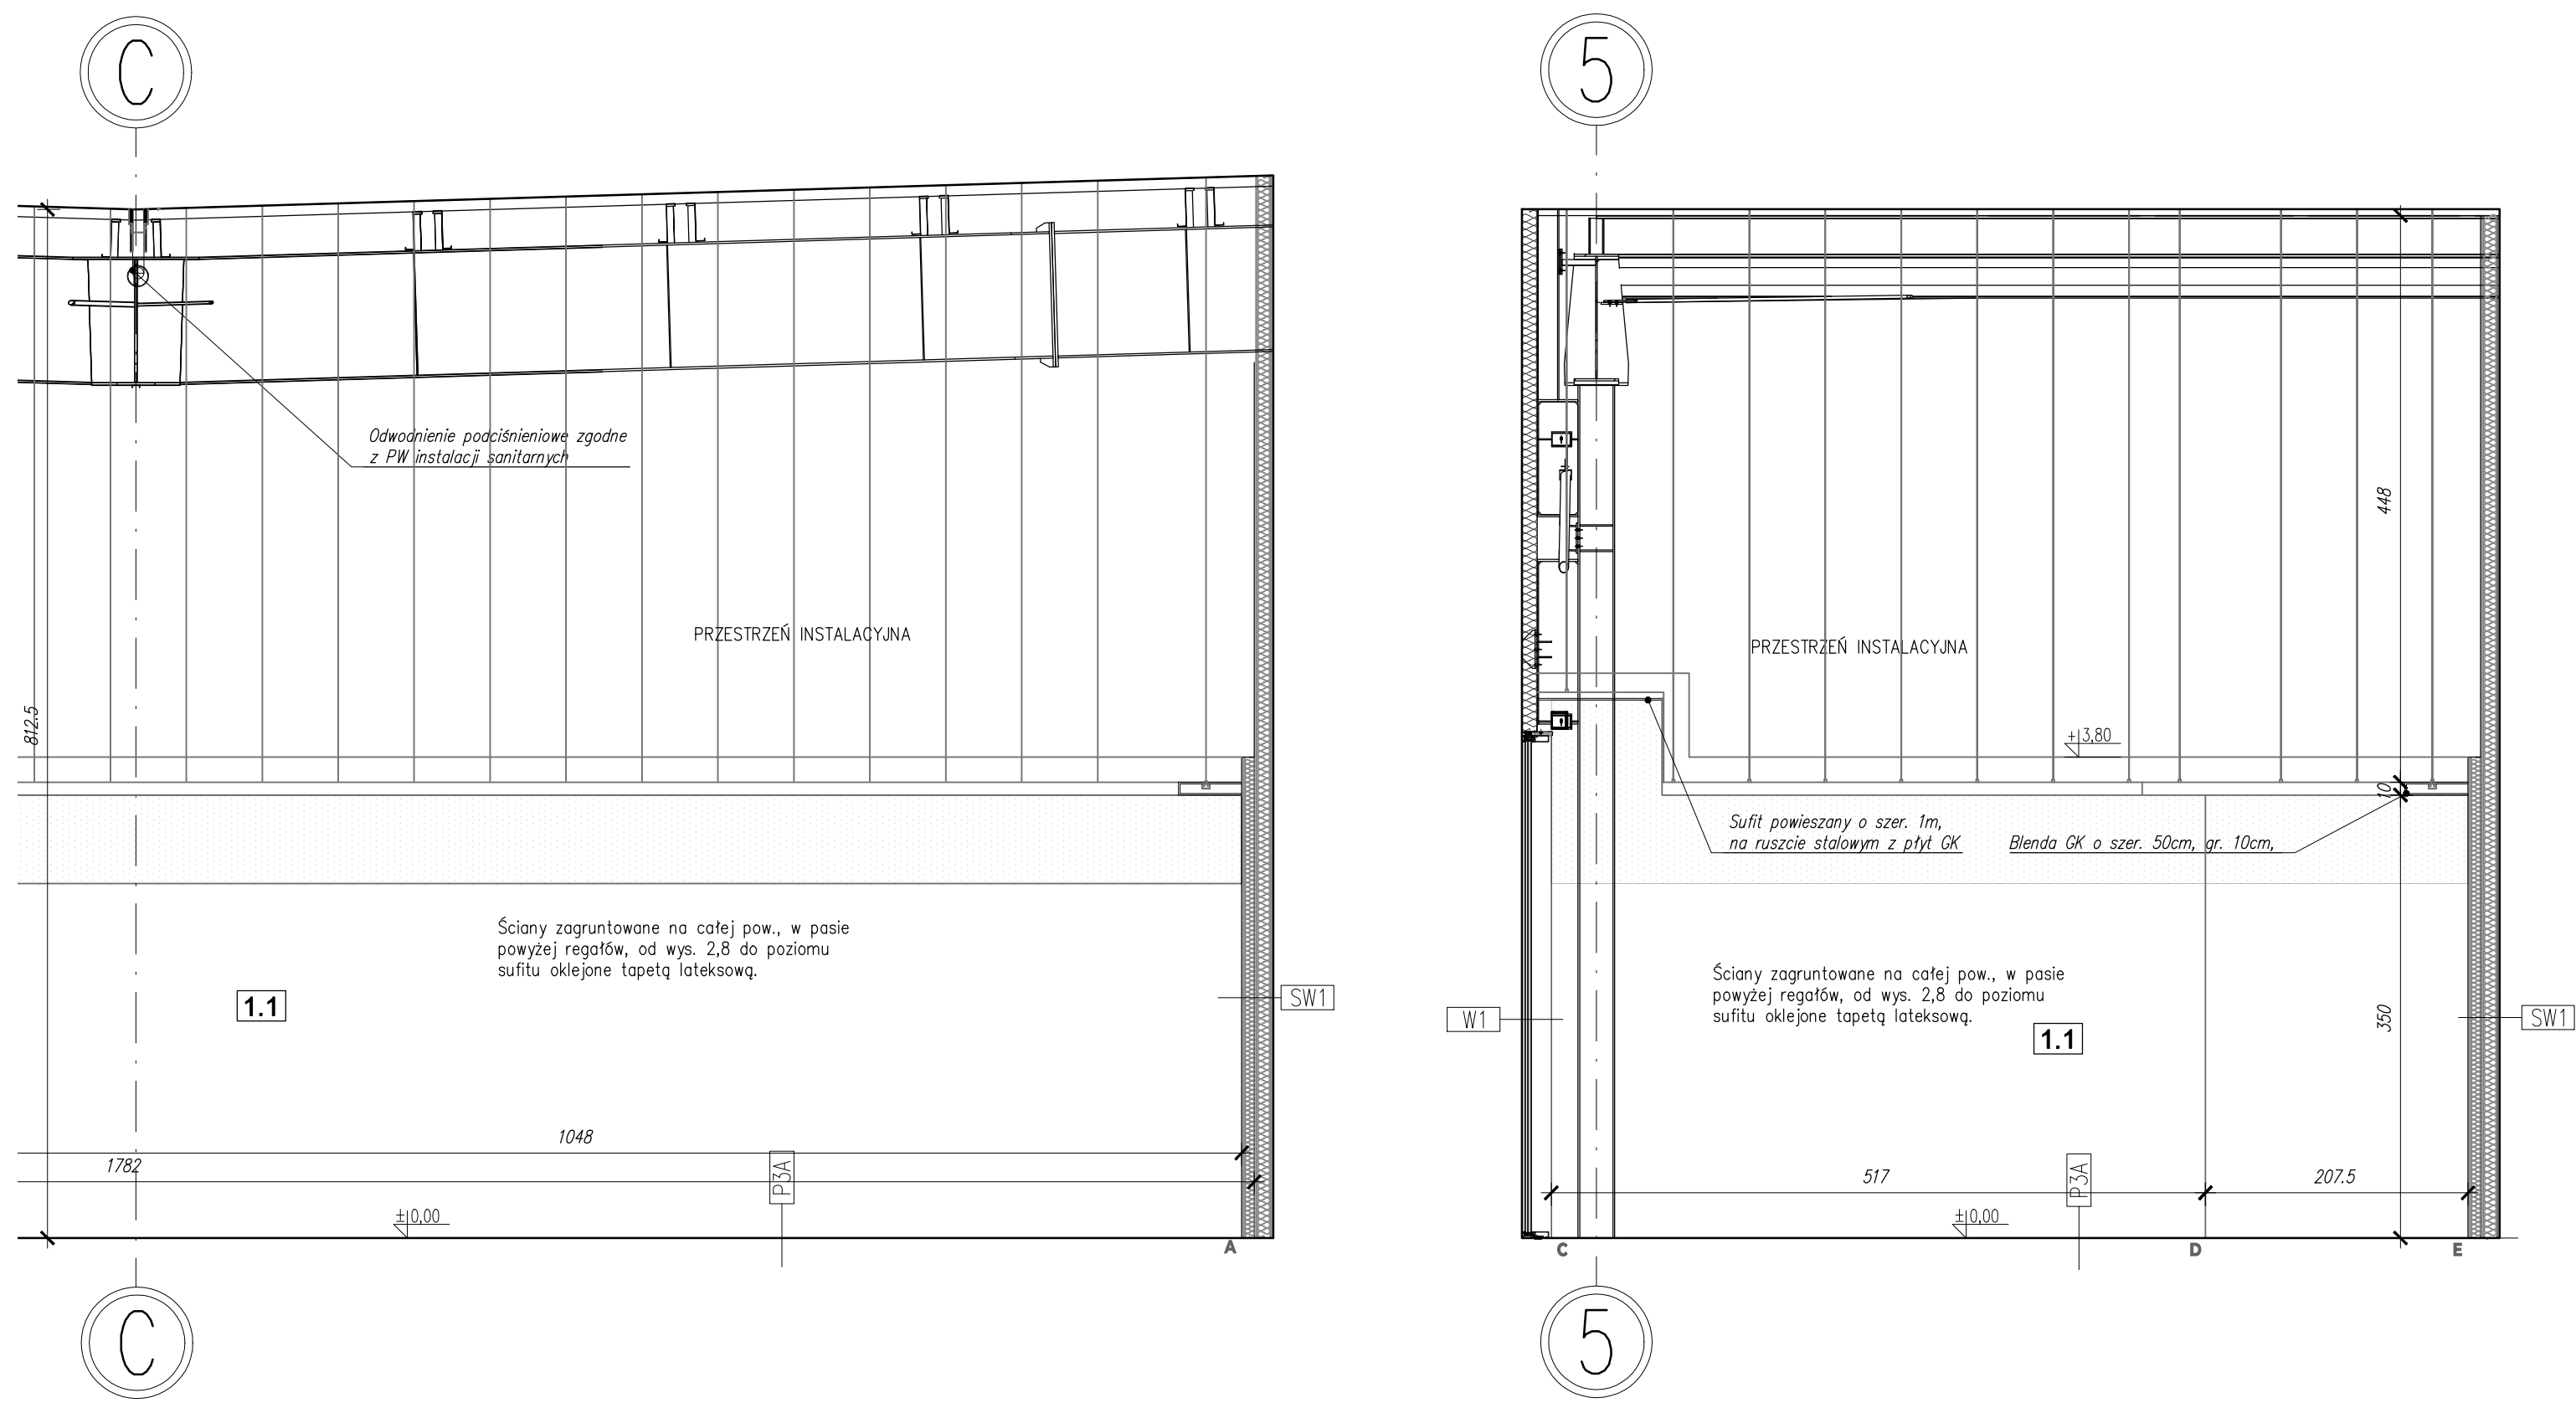

KŁAD ŚCIANY C-D-E