


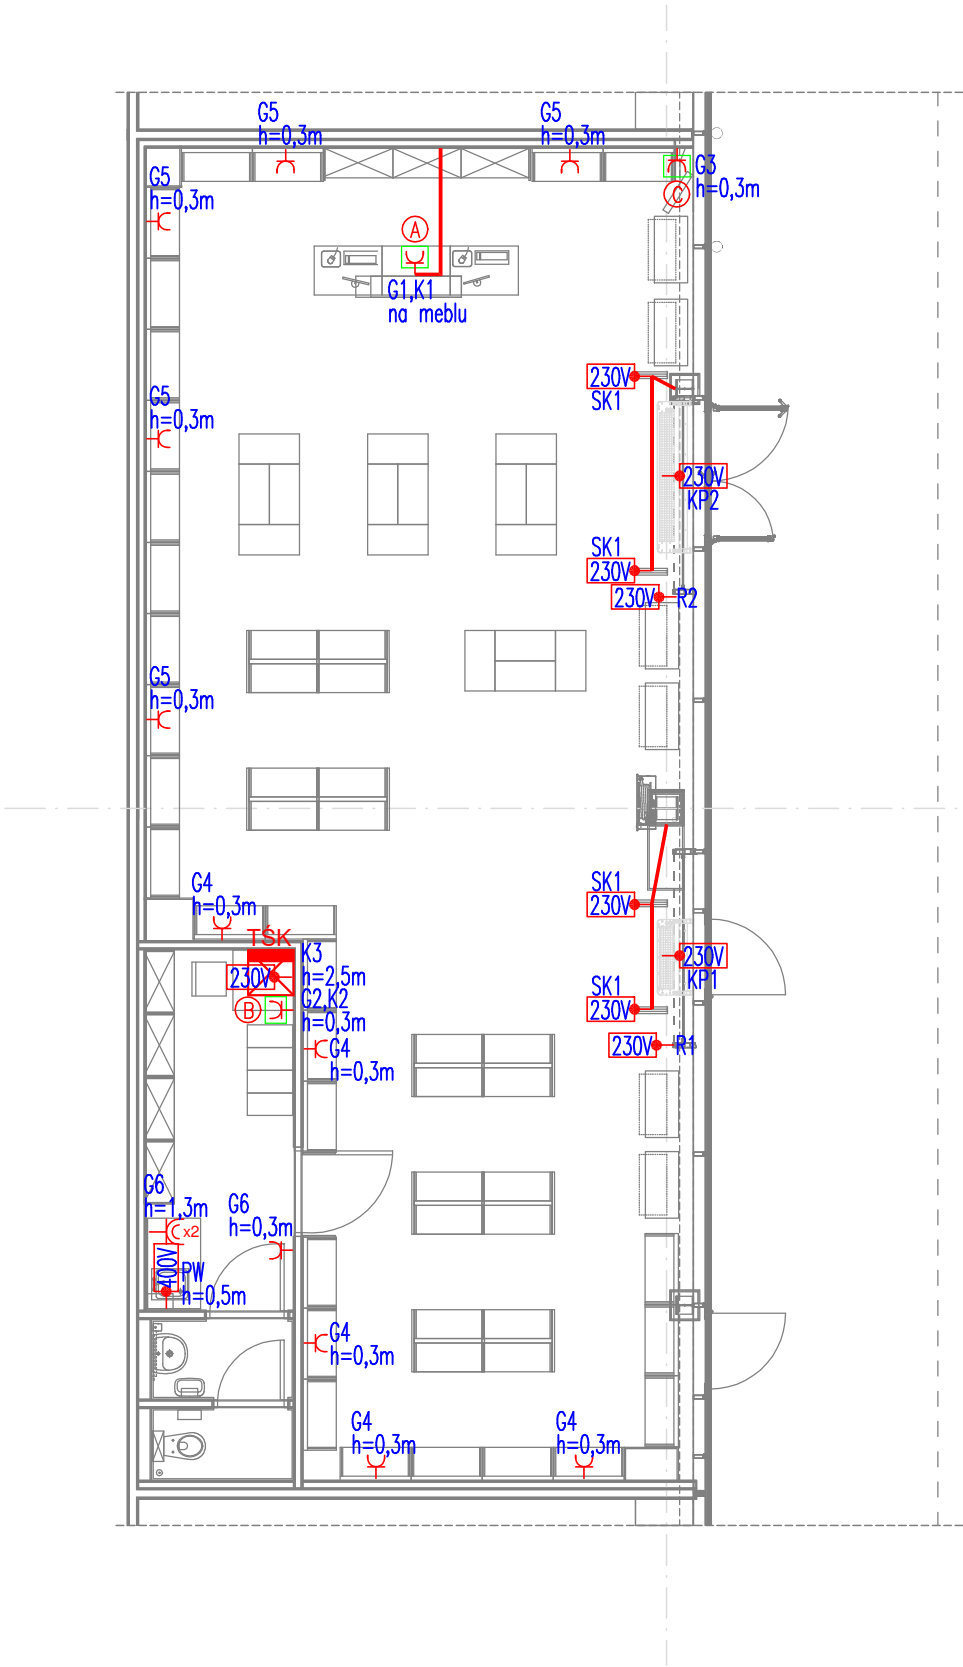

- Uwagi:
1. Instalację gniazd wtykowych wykonać kablami N2XH 3x2,5mm².
 2. Przewody układać pod płytami GK, jeżeli nie ma innej możliwości to w bruzdach pod tynkiem, w rurach elektroinstalacyjnych oraz w korytach w przestrzeni międzystropowej.
 3. Jednostki wewnętrzne klimatyzacji podłączyć z agregatem zewnętrznym przewodem zgodnymi z DTR zakupionych urządzeń.
 4. Wszystkie przejścia kablowe (o średnicy powyżej 4cm) pomiędzy strefami pożarowymi powinny być uszczelnione pianką PROMAT o odporności EI60.
 5. Na etapie projektowania dokonano uzgodnień międzybranżowych, w szczególności z branżą sanitarną.

O Z N A C Z E N I A	
	Pojedyncze gniazdo wtykowe 2P+Z, IP20, 16A, 250V AC, podtynkowe
	2 x Pojedyncze gniazdo wtykowe 2P+Z, IP20, 16A, 250V AC, podtynkowe, montowane w jednej ramce,
	Pojedyncze gniazdo wtykowe 2P+Z, IP44, 16A, 250V AC, podtynkowe
	2 x Pojedyncze gniazdo wtykowe 2P+Z, IP44, 16A, 250V AC, podtynkowe, montowane w jednej ramce,
	Zestaw gniazd: 2x230V, 2x230 DATA – zabezpieczone i oznaczone – standard polski, 4x RJ 45, montaż ścienny lub w puszcze podłogowej rodzaje zestawów poniżej:
	2xRL47
	2xRL47
	Wypust 230V(400V), dla zasilania urządzeń technologicznych.

KOPIOWANIE BEZ PISEMNEJ ZGODY AUTORA Z A B R O N I O N E				PRAWA AUTORSKIE ZASTRZEŻONE	
PRACOWNIA PROJEKTOWANIA I USŁUG INWESTYCYJNYCH ALFA Spółka z o.o. Spółka komandytowa 59-220 LEGNICA, ul. ŁOKIETKA 18 +48 76 6525671 www.ppalfa.pl pracownia@ppalfa.pl				 P R A C O W N I A	
OBIEKT: LOKAL ŚWIAT KSIĄŻKI W BUDYNKU HANDLOWYM BIELSKO BIAŁA UL. WARSZAWSKA 180					
IMIĘ I NAZWISKO PROJEKTANTA PROJEKTANT: mgr inż. Aleksander Pater uprawnienia budowlane do projektowania bez ograniczeń w specjalności instalacyjnej nr 131/DOS/06				PODPIS	
NAZWA RYSUNKU RZUT LOKALU - INSTALACJE ELEKTRYCZNE				BRANŻA INSTALACJE ELEKTRYCZNE	
ID PROJEKTU	STADIUM	DATA	SKALA	NR RYS	
V-23	PW	-	1:100	02/E	
NAZWA PLIKU				ID REWIZJI	
ŚK_Bielsko Biała_PW_IE_E2-E3dwg-MODEL				-	