


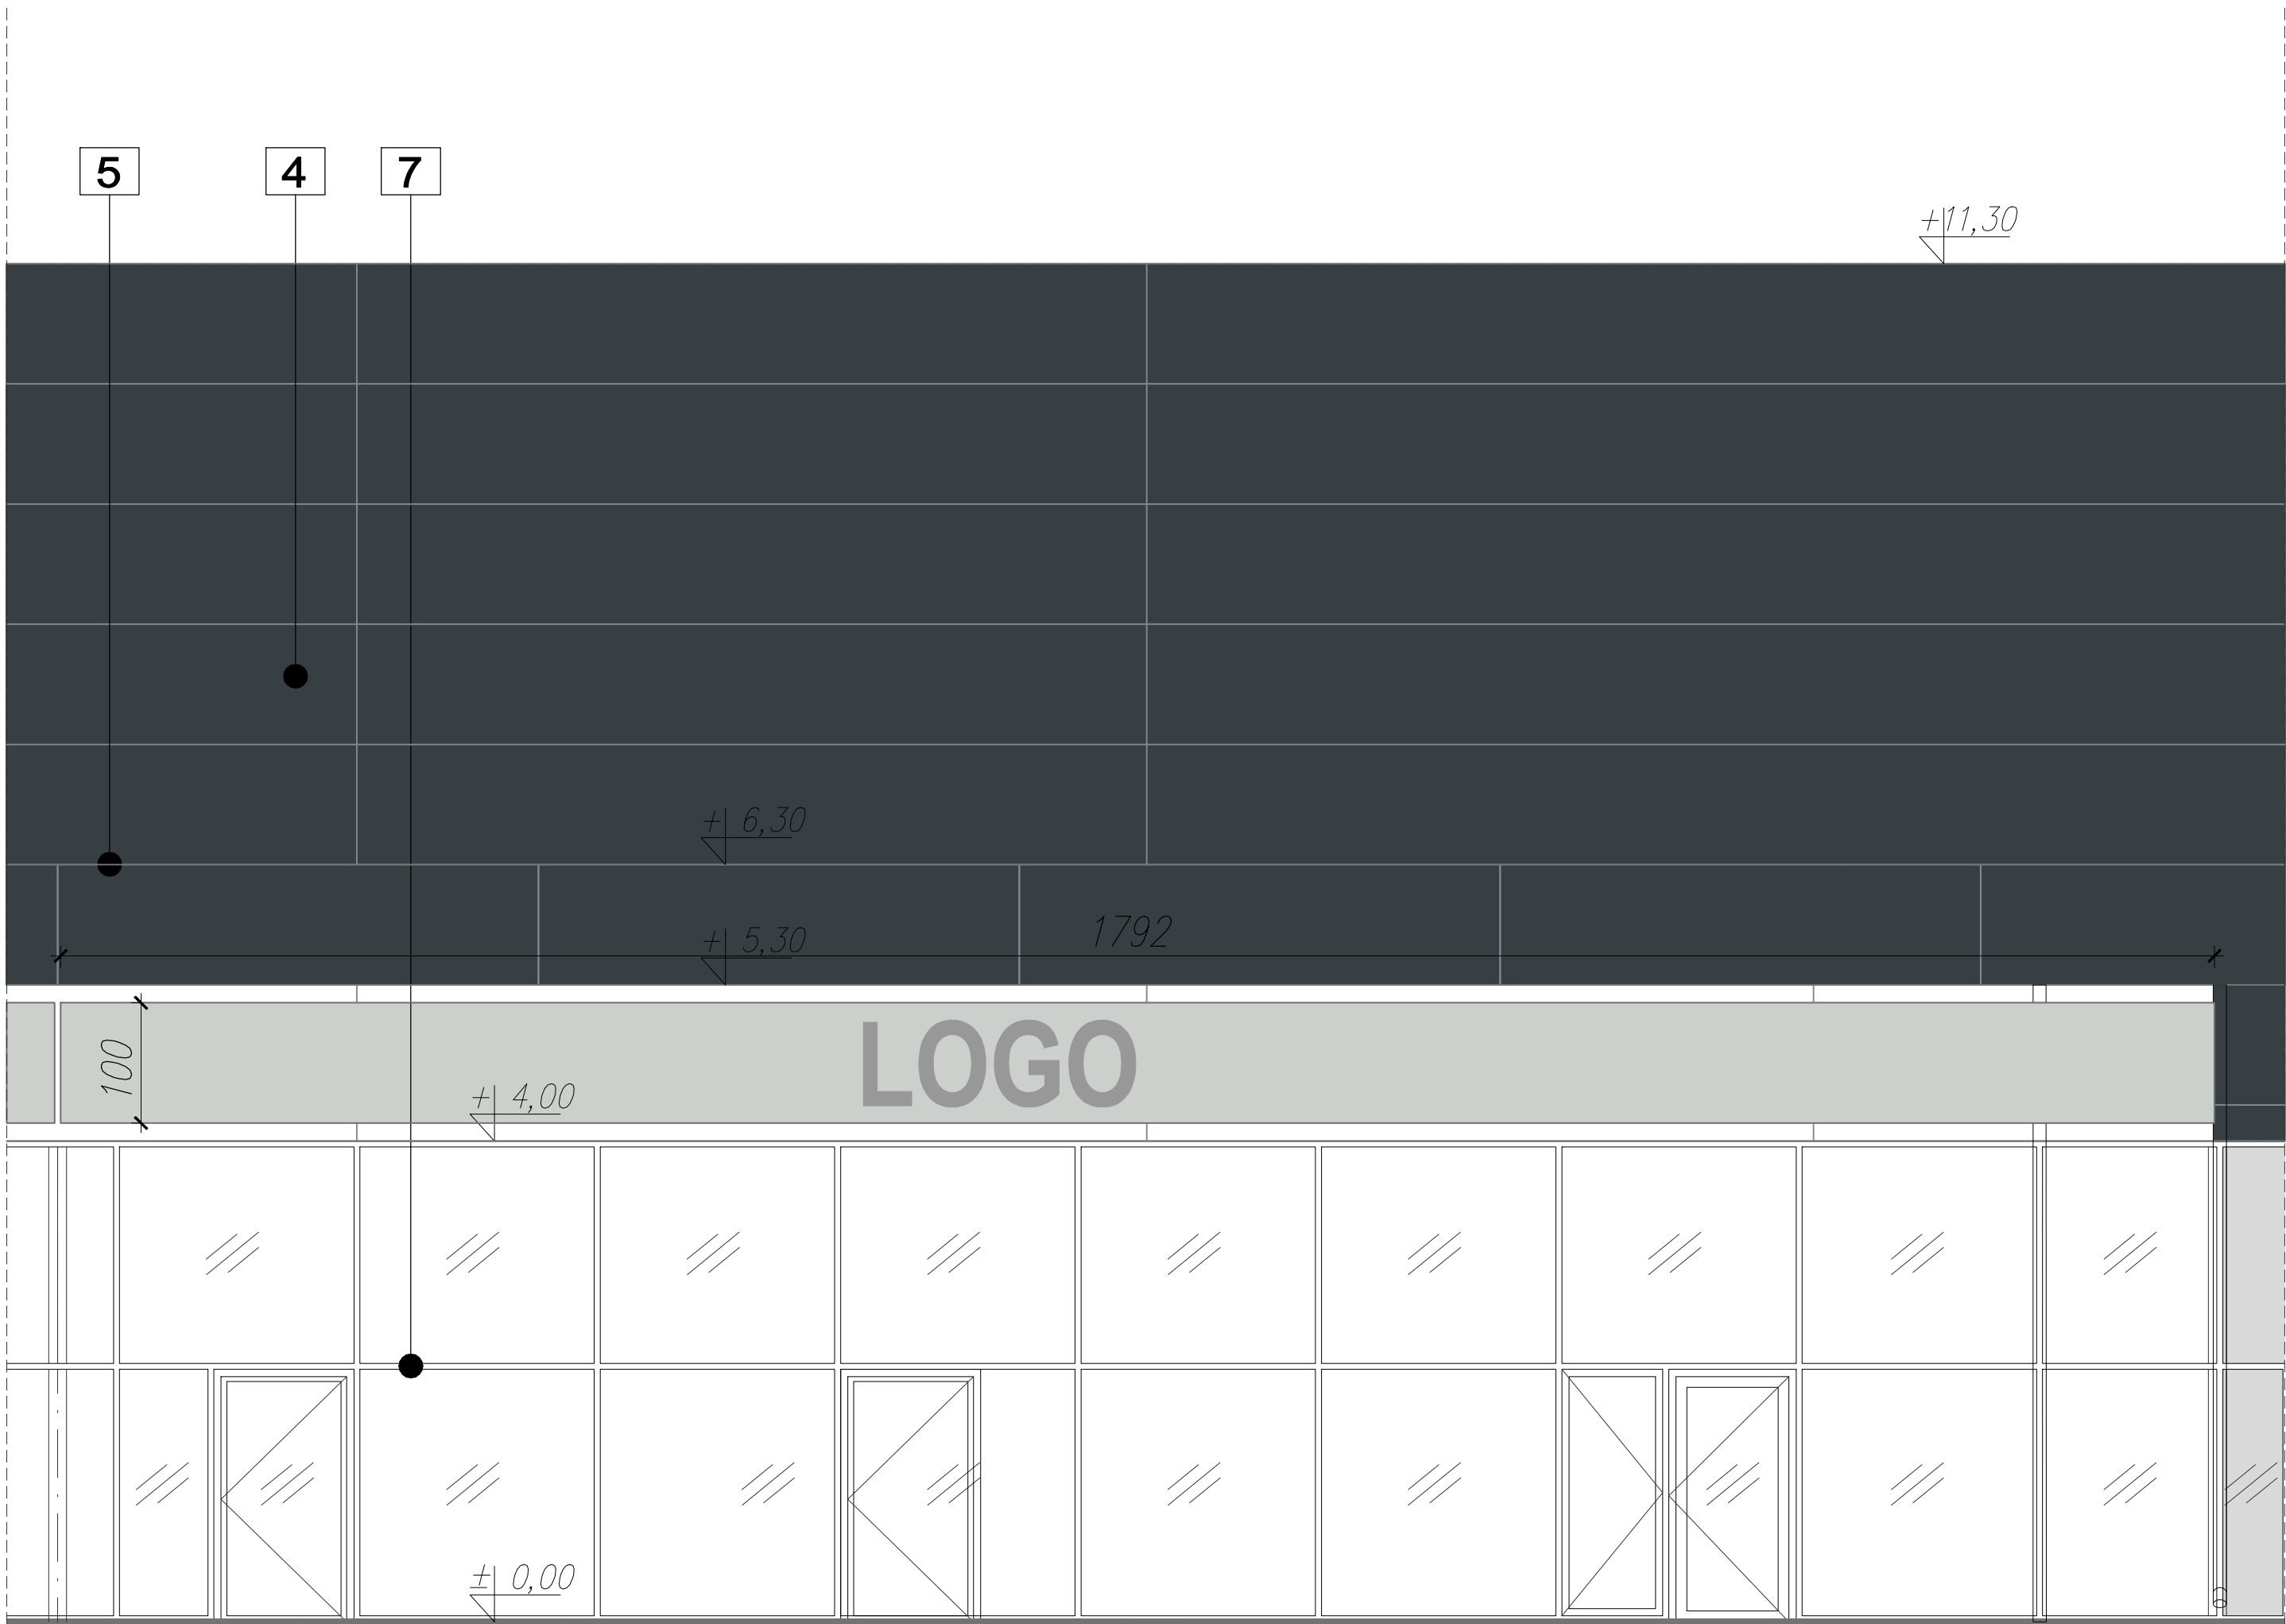

OZNACZENIA:	
1	PANELE ELEWACYJNE MALOWANE SYSTEMOWE, KOLOR RAL 9006
2	TYNK, FARBA ELEWACYJNA KOLOR RAL 9006
3	COKÓŁ, KOLOR RAL 7035
4	PLYTA WARSTWOWA KOLOR RAL 7016 (ciemno szary)
4A	PLYTA WARSTWOWA KOLOR RAL 7035 (jasno szary)
4B	PLYTA WARSTWOWA KOLOR RAL 3000 (czerwony)
5	PANELE ALUMINIOWE 100X400 CM, KOLOR RAL 7016 (ciemno szary)
6	ŚLUSARKA, KOLOR RAL 7035 (jasno szary)
7	WITRYNA ALUMINIOWA, KOLOR RAL 7016 (ciemno szary)

KOPIOWANIE BEZ PISEMNEJ ZGODY AUTORA ZABRONIONE

PRAWA AUTORSKIE ZASTRZEŻONE

PRACOWNIA PROJEKTOWANIA I USŁUG INWESTYCYJNYCH ALFA

Spółka z o.o. Spółka komandytowa

59-220 LEGNICA, ul. ŁOKIETKA 18

+48 76 8525671 www.ppalfa.pl pracownia@ppalfa.pl



PRACOWNIA

OBIEKT:

ARANŻACJA LOKALU ŚWIAT KSIĄŻKI W BUDYNKU HANDLOWYM
BIELSKO BIAŁA
UL. WARSZAWSKA 180

IMIĘ I NAZWISKO PROJEKTANTA	PODPIS
PROJEKTANT: mgr inż. arch. Agata Zygmunt-Sidor uprawnienia budowlane do projektowania bez ograniczeń w specjalności architektonicznej nr 87/DSOK/K/2018	
OPRACOWUJĄCY:	
mgr inż. arch. Paula Misiak-Skwarek	

NAZWA RYSUNKU	BRANŻA
ELEWACJA POŁUDNIOWA	ARCHITEKTURA

ID PROJEKTU	STADIUM	DATA	SKALA	NR RYS
V-23	PW	16.08.2024	1:50	05G/A/8
NAZWA PLIKU				ID REWIZJI
V-23_PW_SK_A-ELEWACJA POŁUDNIOWA				-