




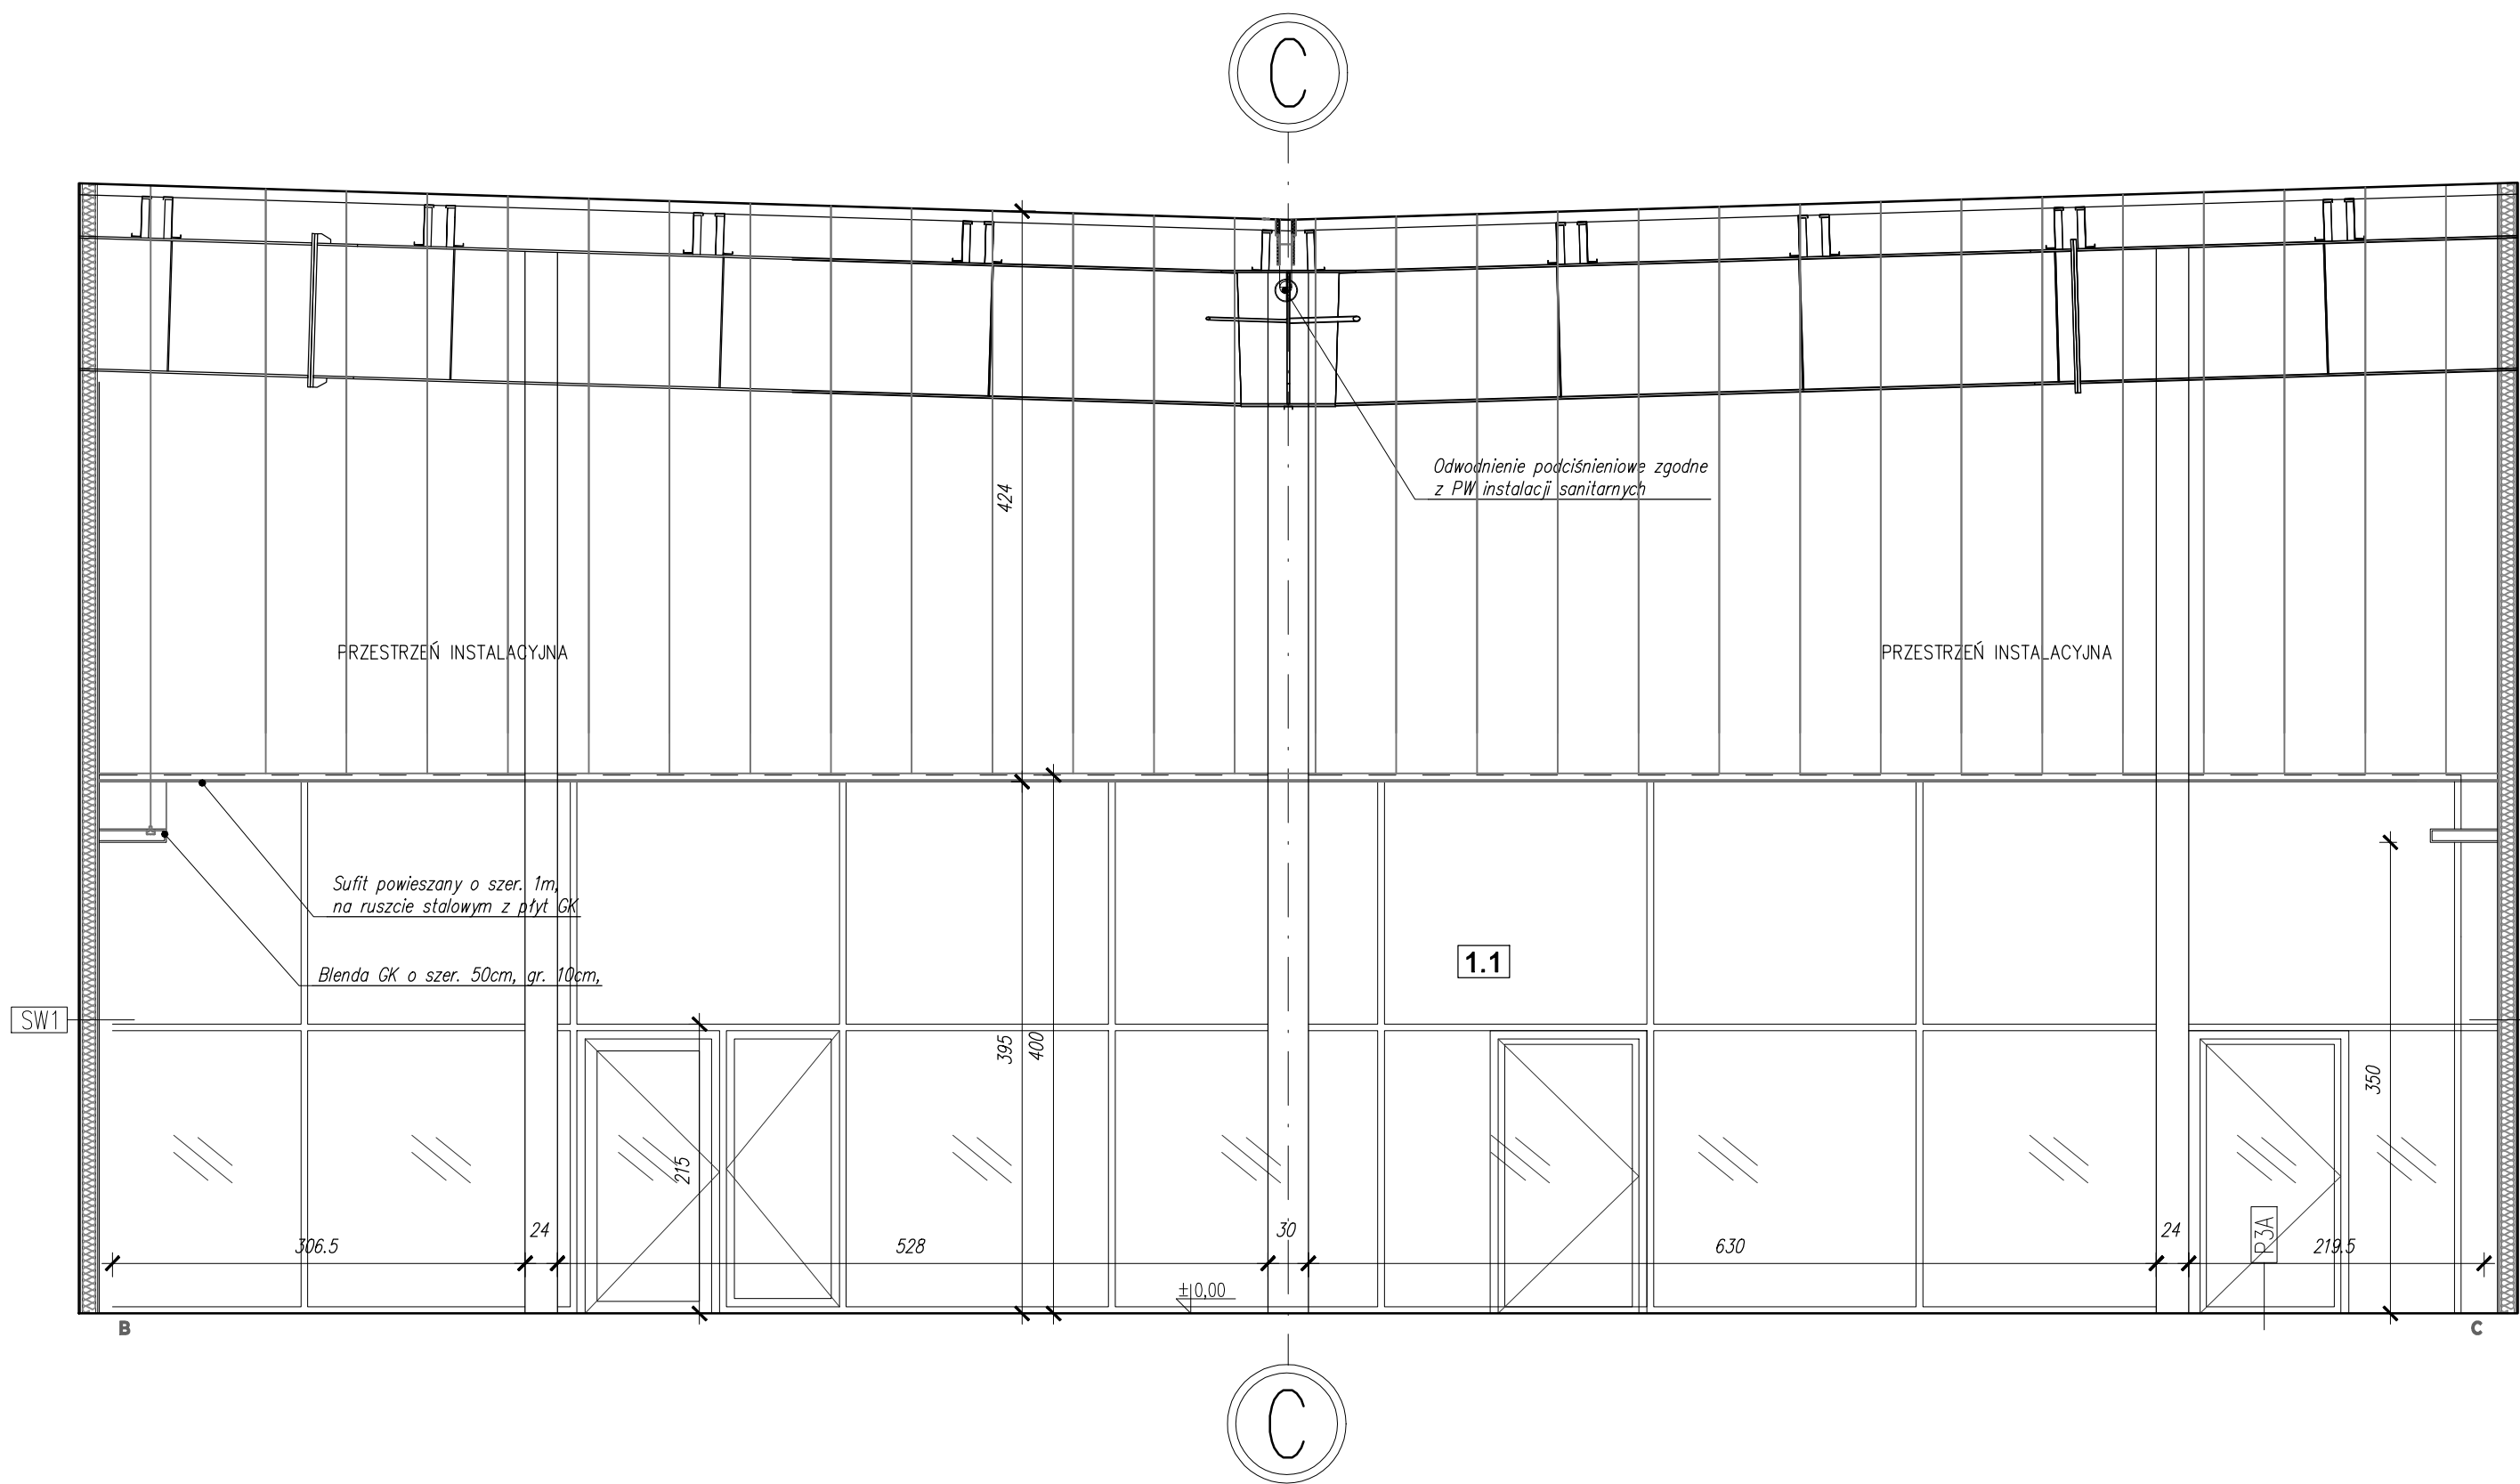


KŁAD ŚCIANY B-C

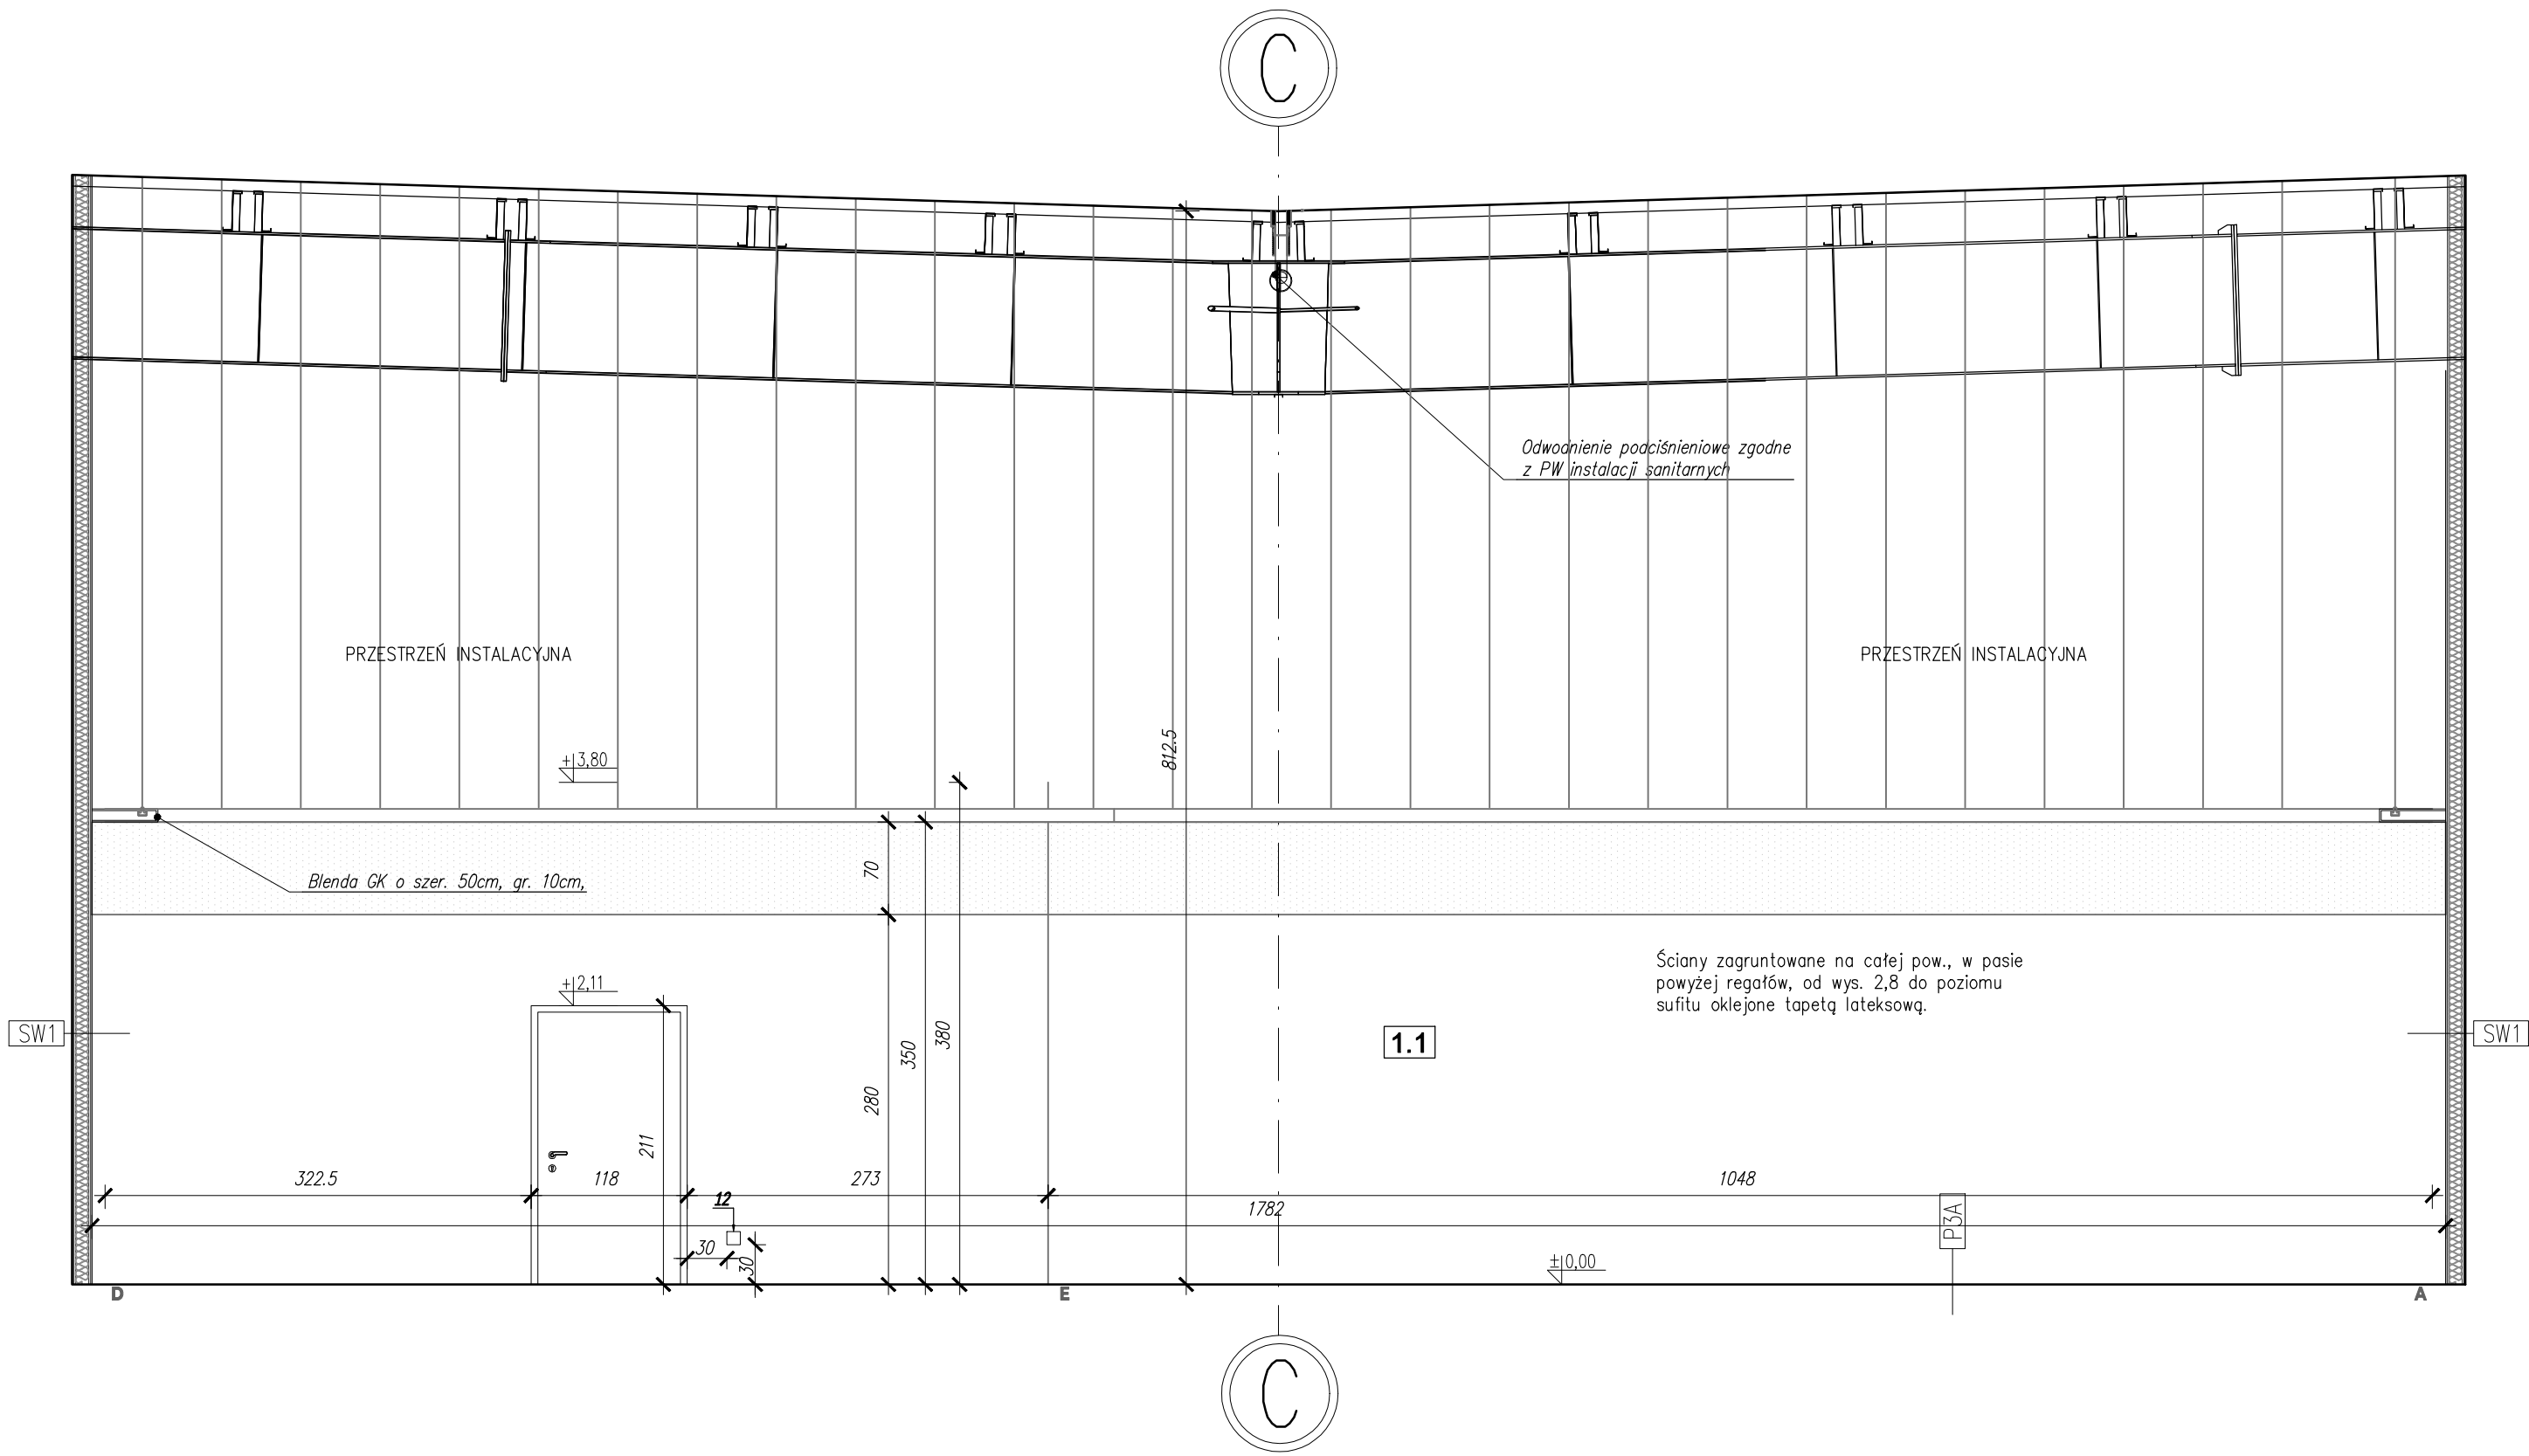


KŁAD ŚCIANY D-E-A

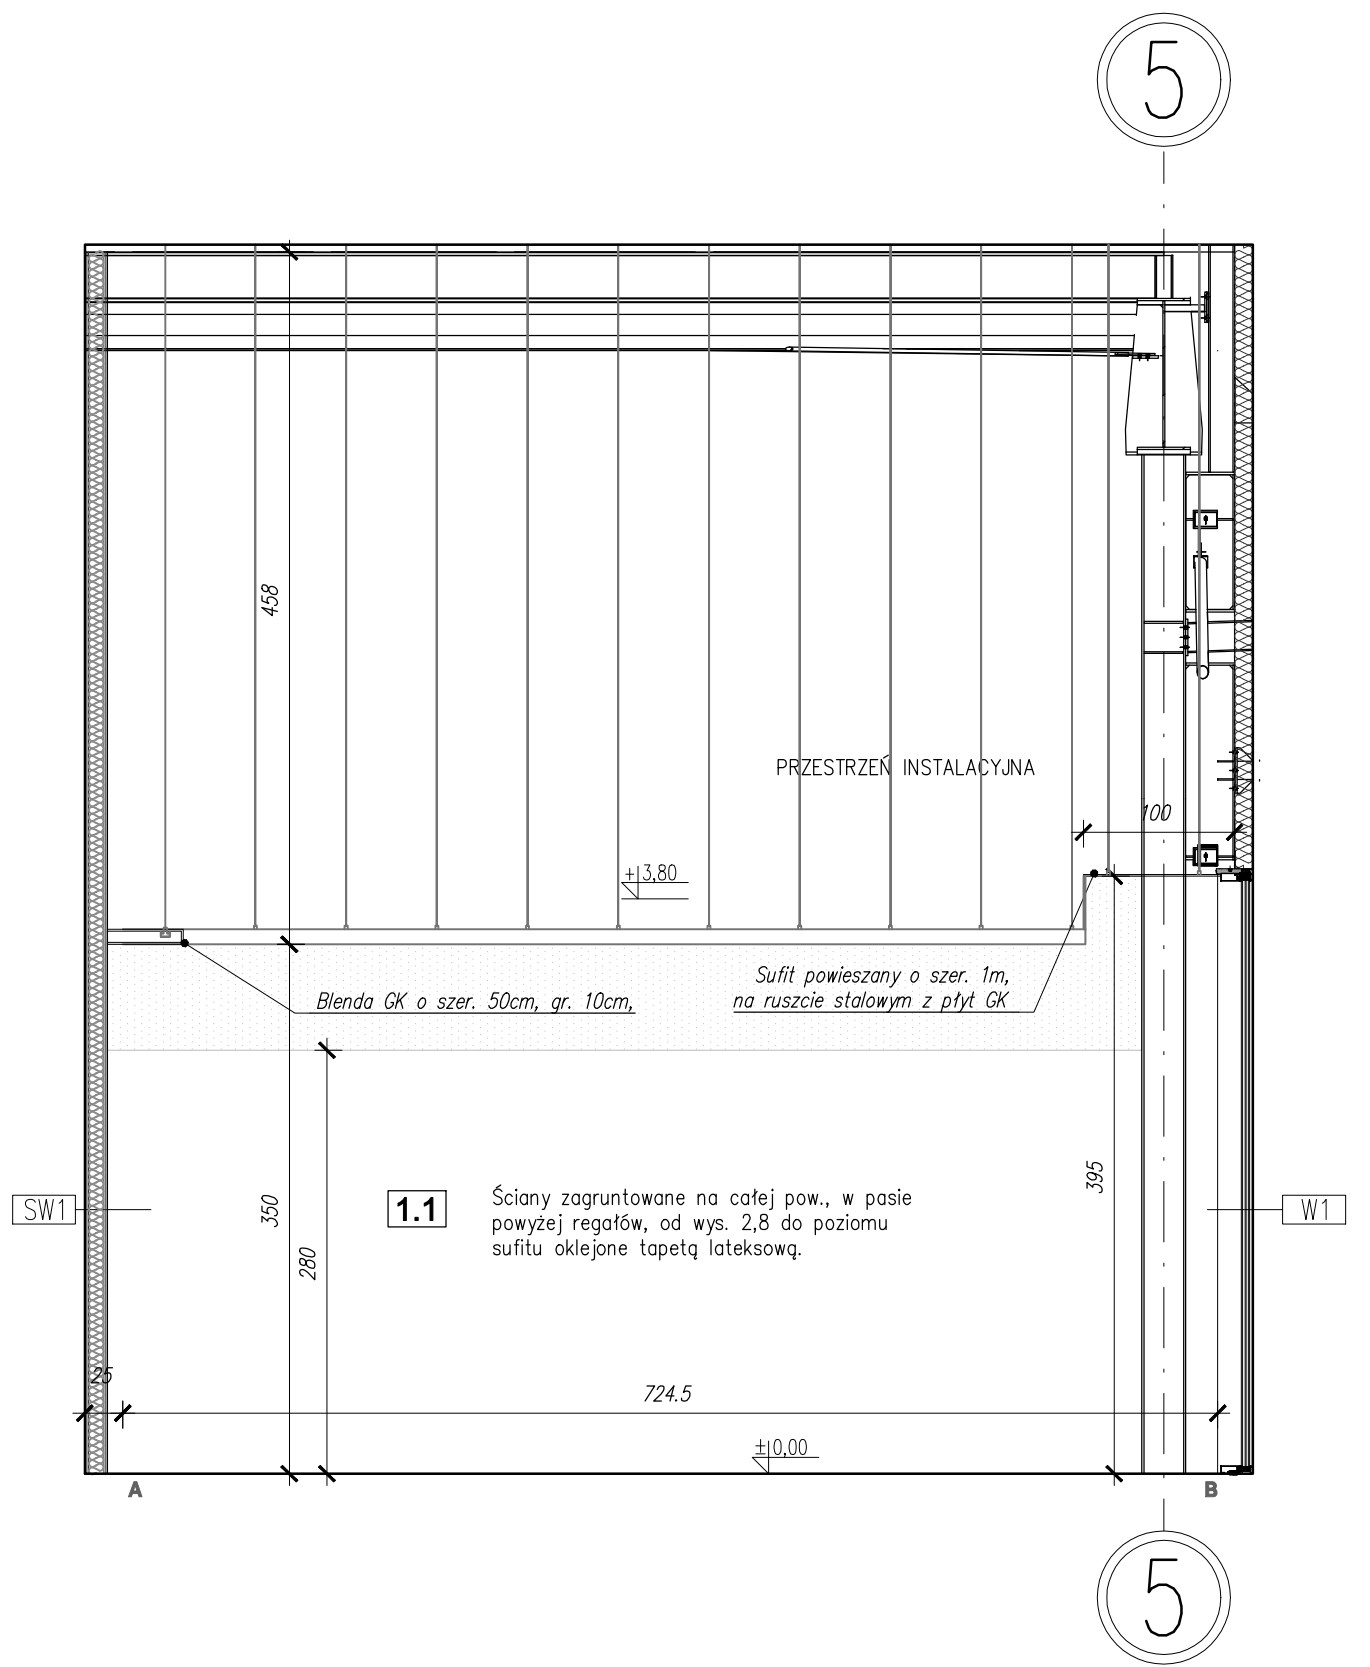

KŁAD ŚCIANY A-B

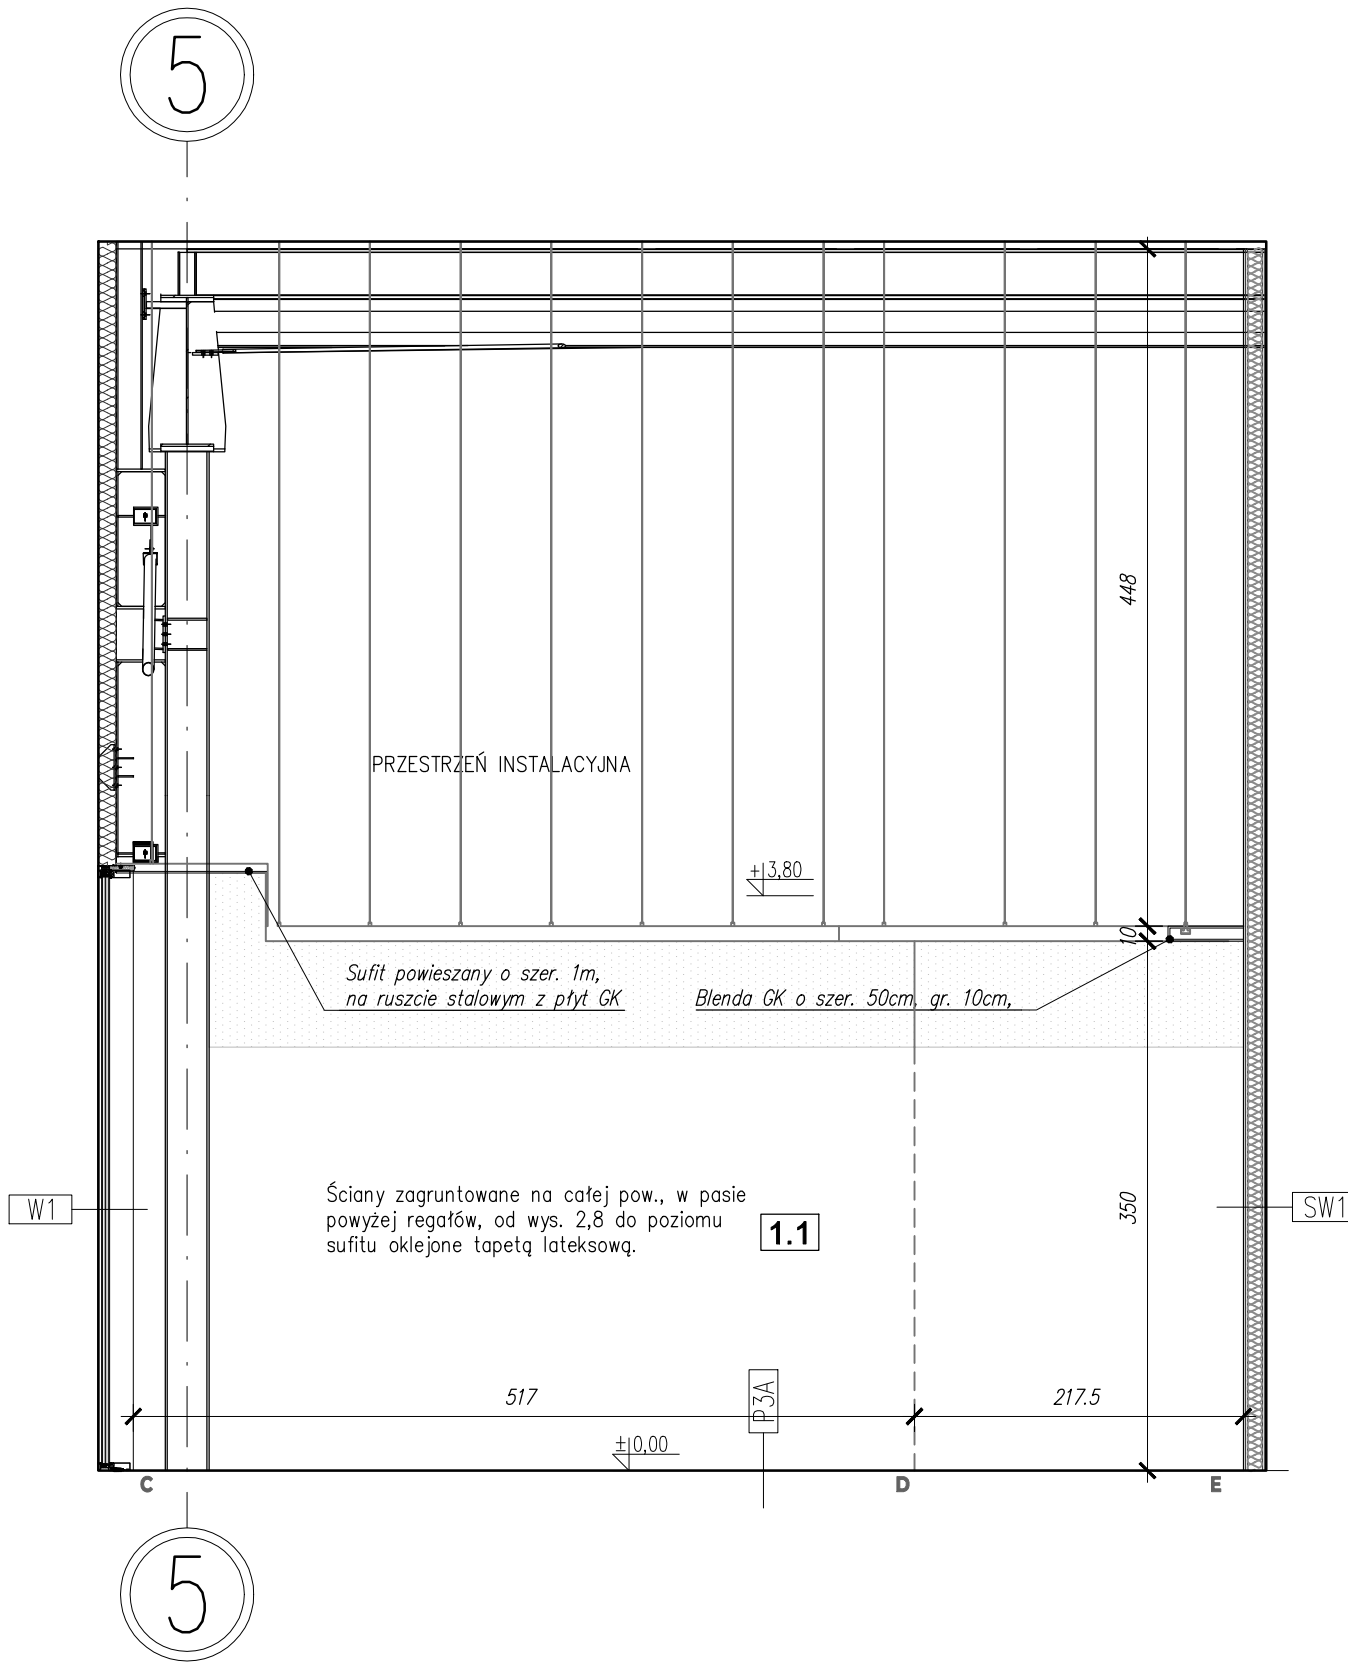

KŁAD ŚCIANY C-D-E

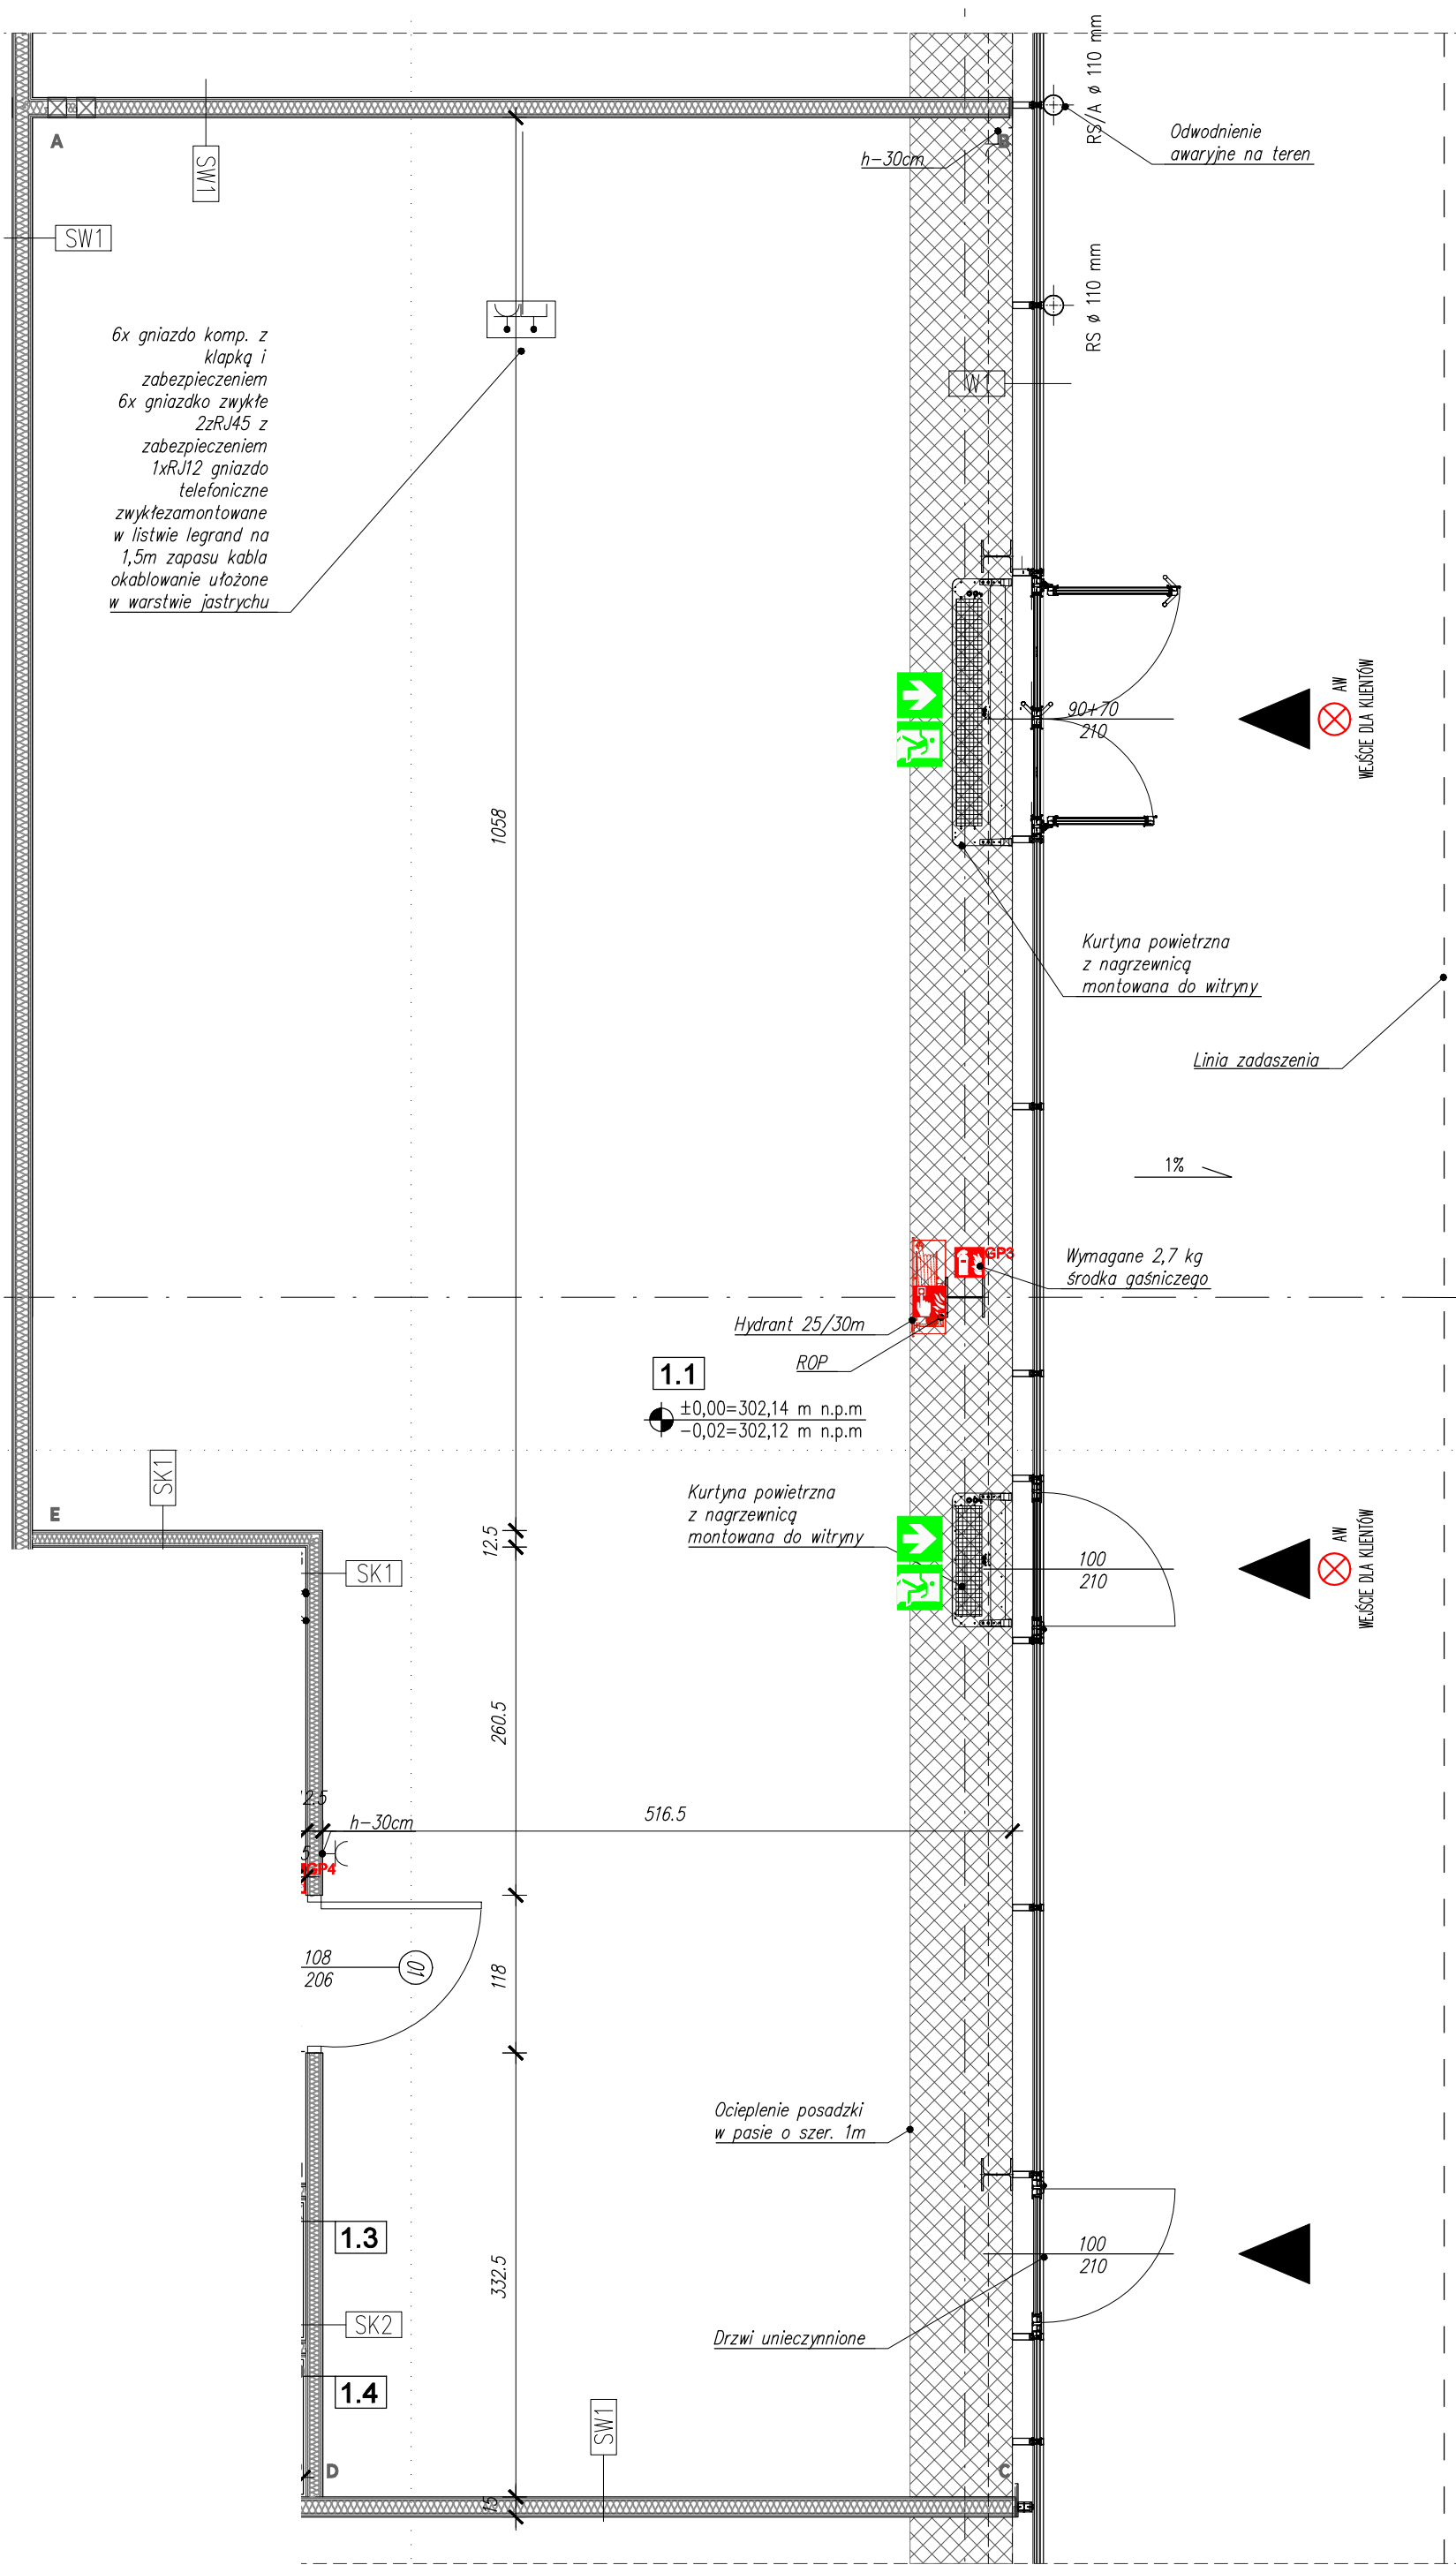

RZUT SALI SPRZEDAŻY

KOPLOWANIE BEZ PIENIĘDZY ZGODY AUTORA Z ABROJACJĄ I PRACOWNIA PROJEKTOWANIA I USŁUG INWESTYCYJNYCH ALFA				
Spółka z o.o. Spółka komandytowa				
59-220 LEGNICA, ul. LOKIETKA 18				
+48 76 6526071 www.ppe.pl pracownia@ppe.pl				
OBIEKT: ARANŻACJA LOKALU ŚWIAT KSIĄŻKI W BUDYNKU HANDLOWYM BIELSKO BIAŁA UL. WARSZAWSKA 180				
IMIE I NAZWISKO PROJEKTANTA			PODPIS	
mgr inż. arch. Agata Zygmunt-Sidor				
uprawnienia budowlane do projektowania bez ograniczeń w specjalności architektonicznej nr 8710/SOKW/2018				
OPRACOWUJĄCY:				
mgr inż. arch. Paula Misiak-Skwarek				
NAZWA RYSUNKU			BRANŻA	
KŁADY ŚCIAN SALI SPRZEDAŻY			ARCHITEKTURA	
ID PROJEKTU	STADIUM	DATA	SKALA	NR RYS
V-23	PW	16.08.2024	1:50	05G/A/9
NAZWA PLIKU				ID REWIZJI
V-23_PW_SK_A-KŁADY ŚCIAN SALI SPRZEDAŻY				-