

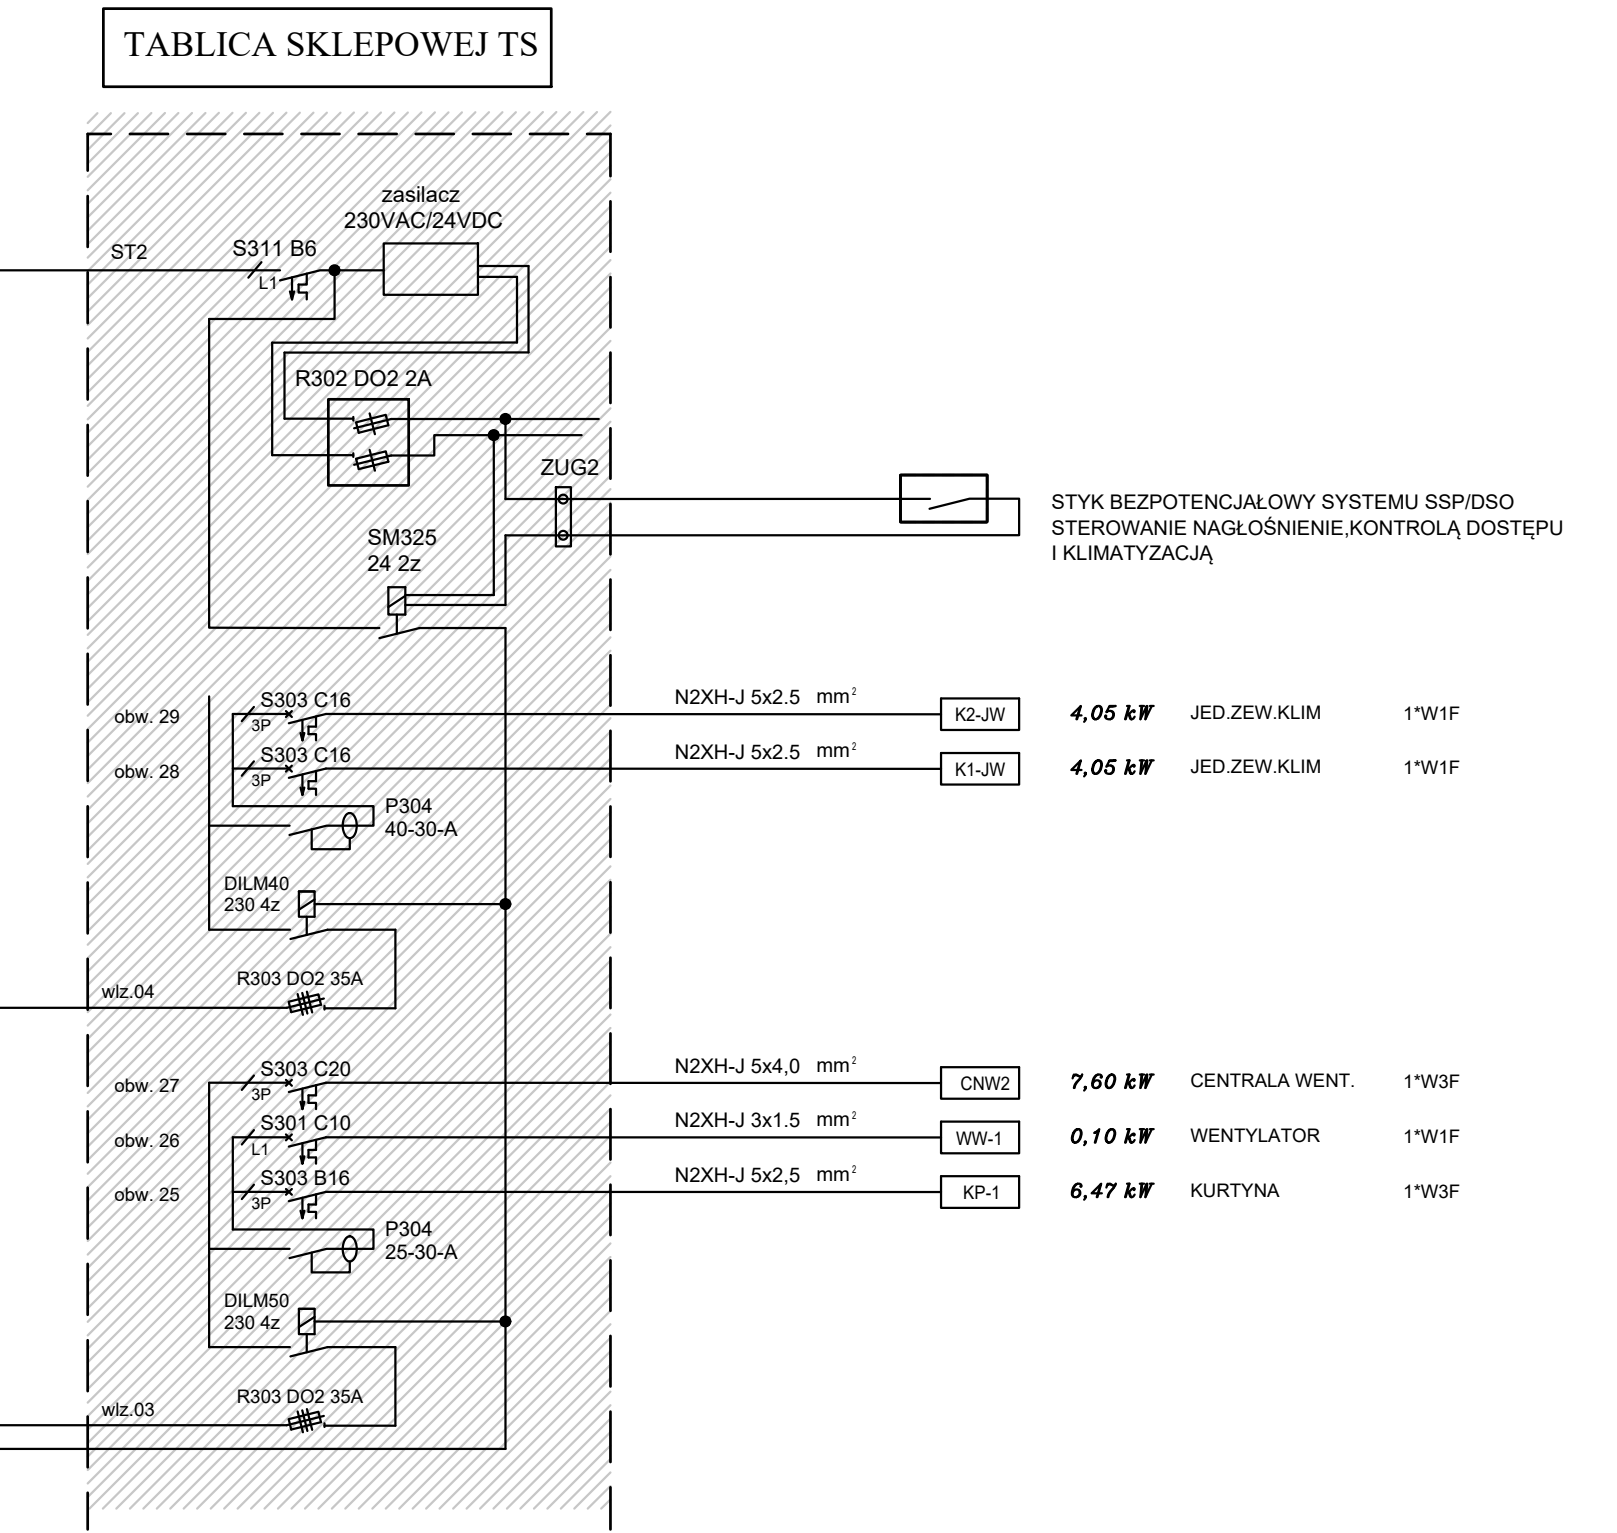


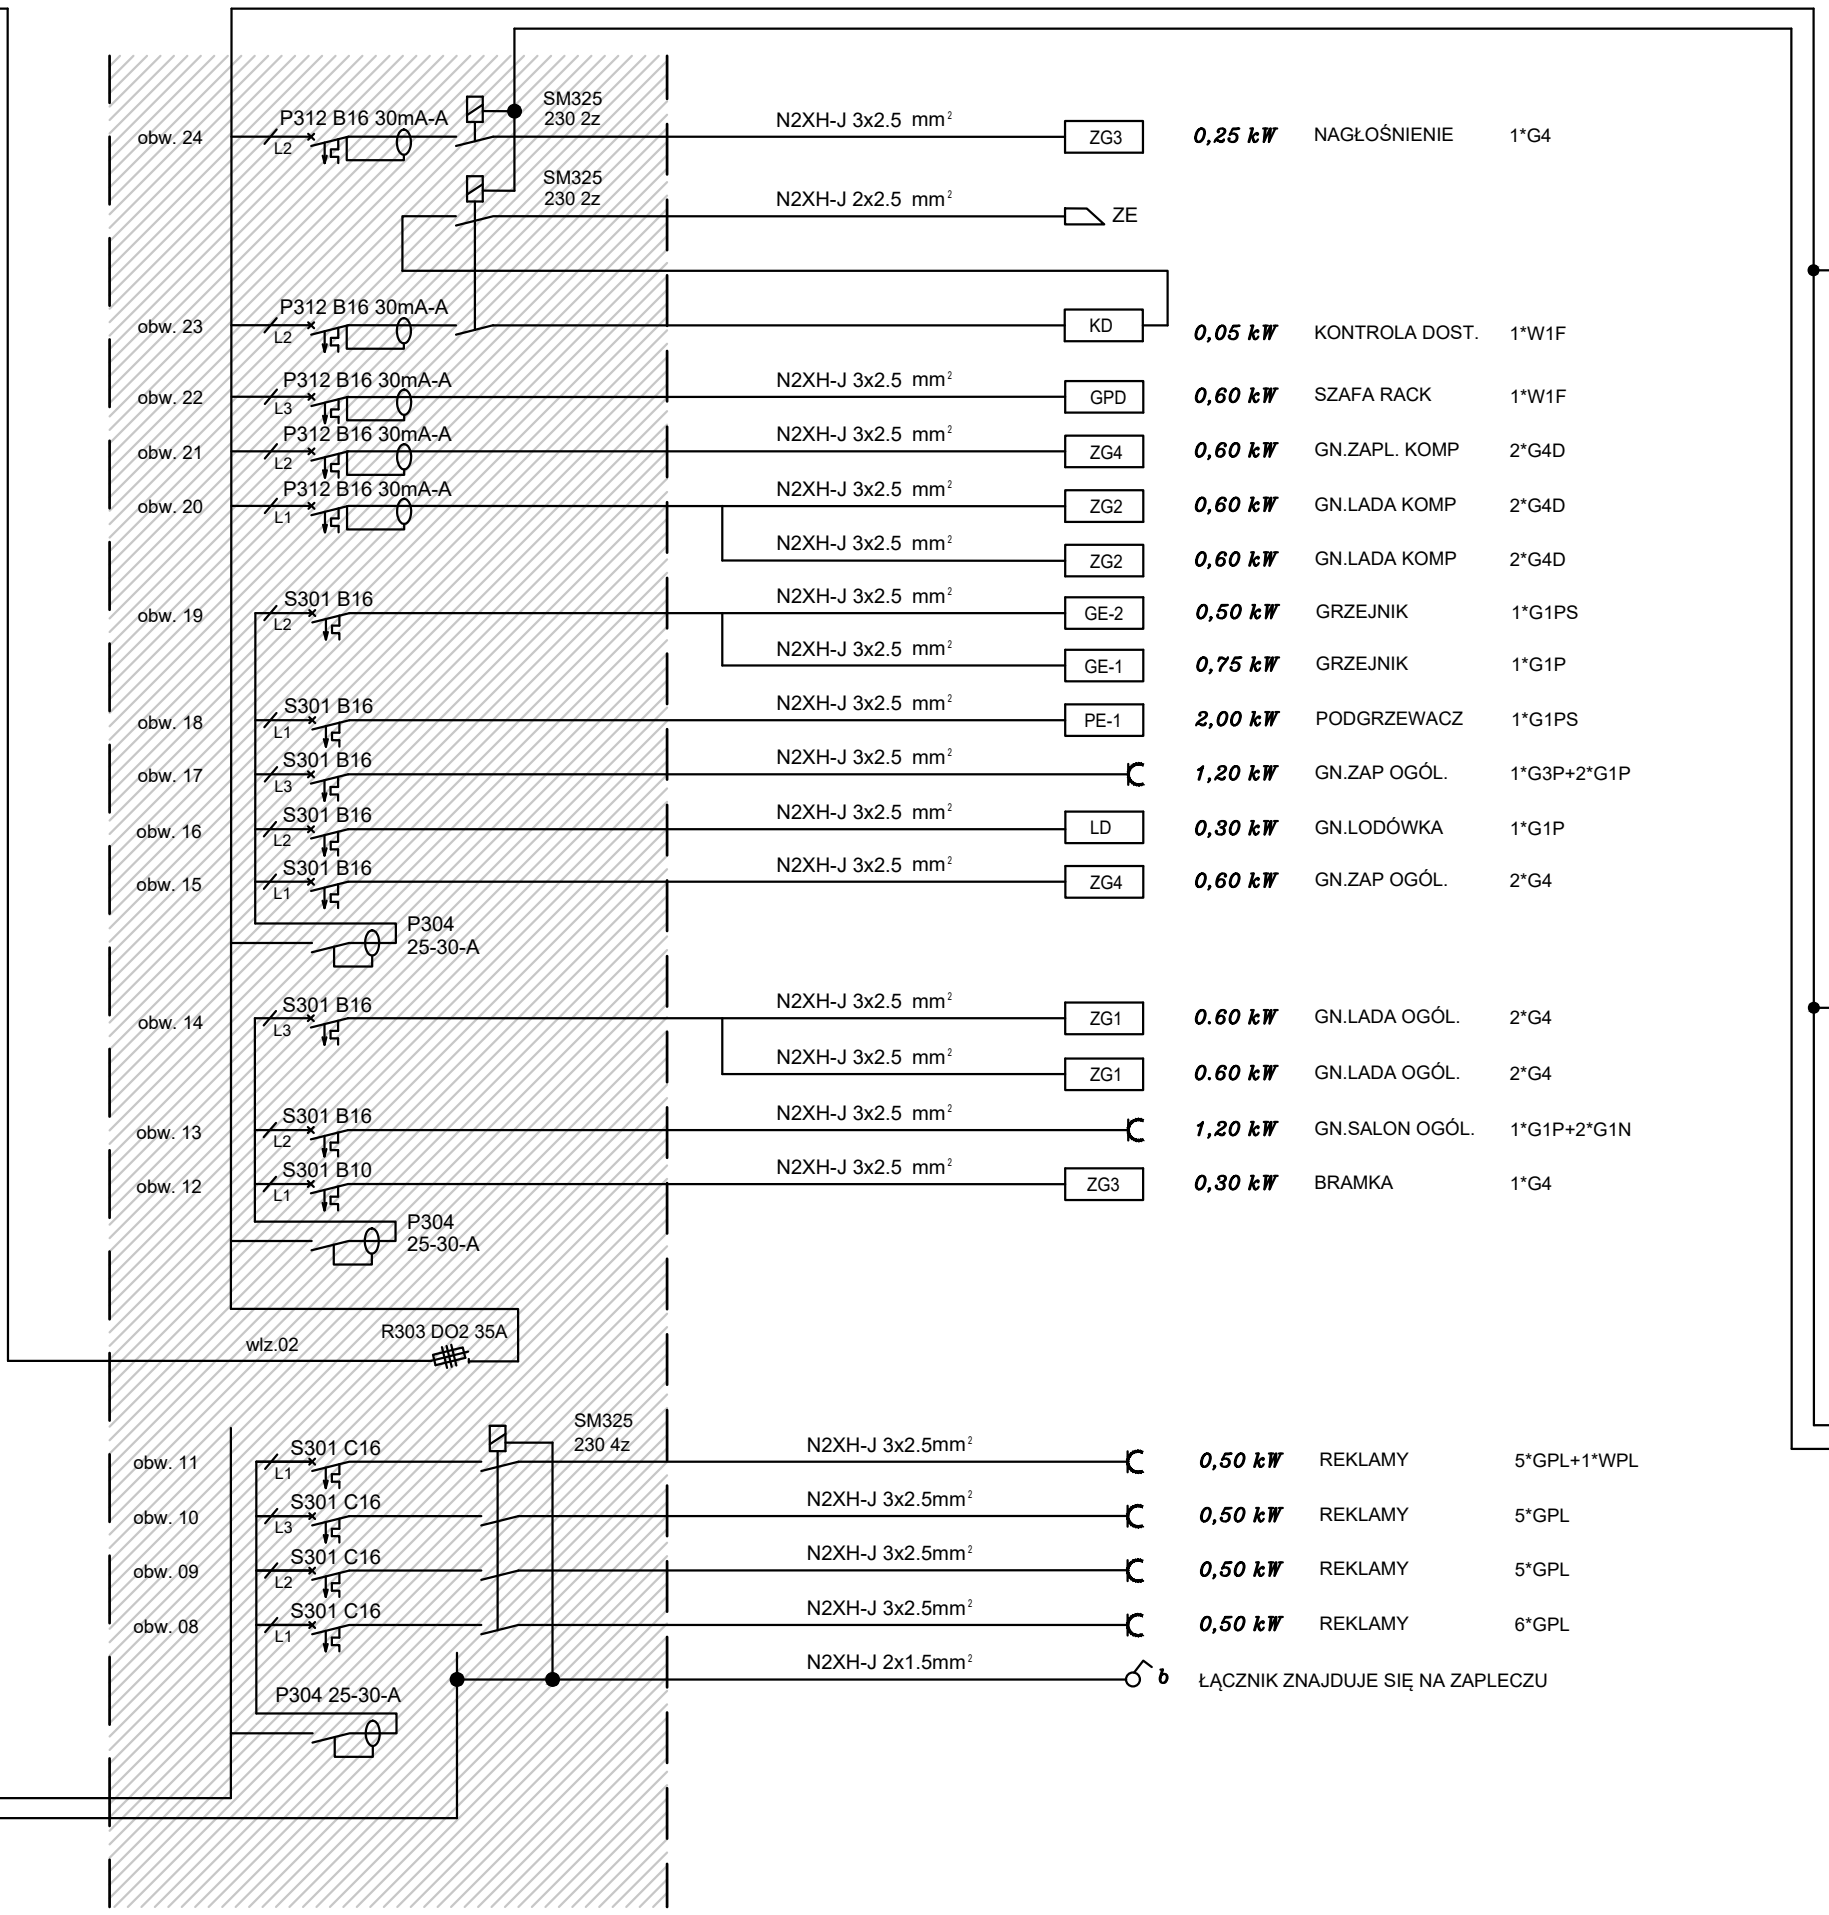

BILANS MOCY TABLICY TS:			
OŚWIETLENIE:	Pz = 3,2 kW	kj=1,00	Po = 3,2 kW
PLAKATY:	Pz = 2,0 kW	kj=1,00	Po = 2,0 kW
GNIAZDKA:	Pz = 7,5 kW	kj=0,60	Po = 4,5 kW
KURTYNA:	Pz = 6,5 kW		
PODGRZEWACZ:	Pz = 2,0 kW		
GRZEJNIKI:	Pz = 1,3 kW		
WETYLACJA:	Pz = 7,8 kW		
KLIMATYZACJA:	Pz = 8,1 kW		
SUMA:	Pz = 38,4 kW		Po = 32,9 kW
Pz = 38,4 kW - moc zainstalowana			
Po = 32,9 kW - moc obliczeniowa			
Jo = 51,2 A - prąd obliczeniowy			
Pp = 33 kW - moc przydzielona			
Jo = 63 A - zabezpieczenia przedlokalowego			

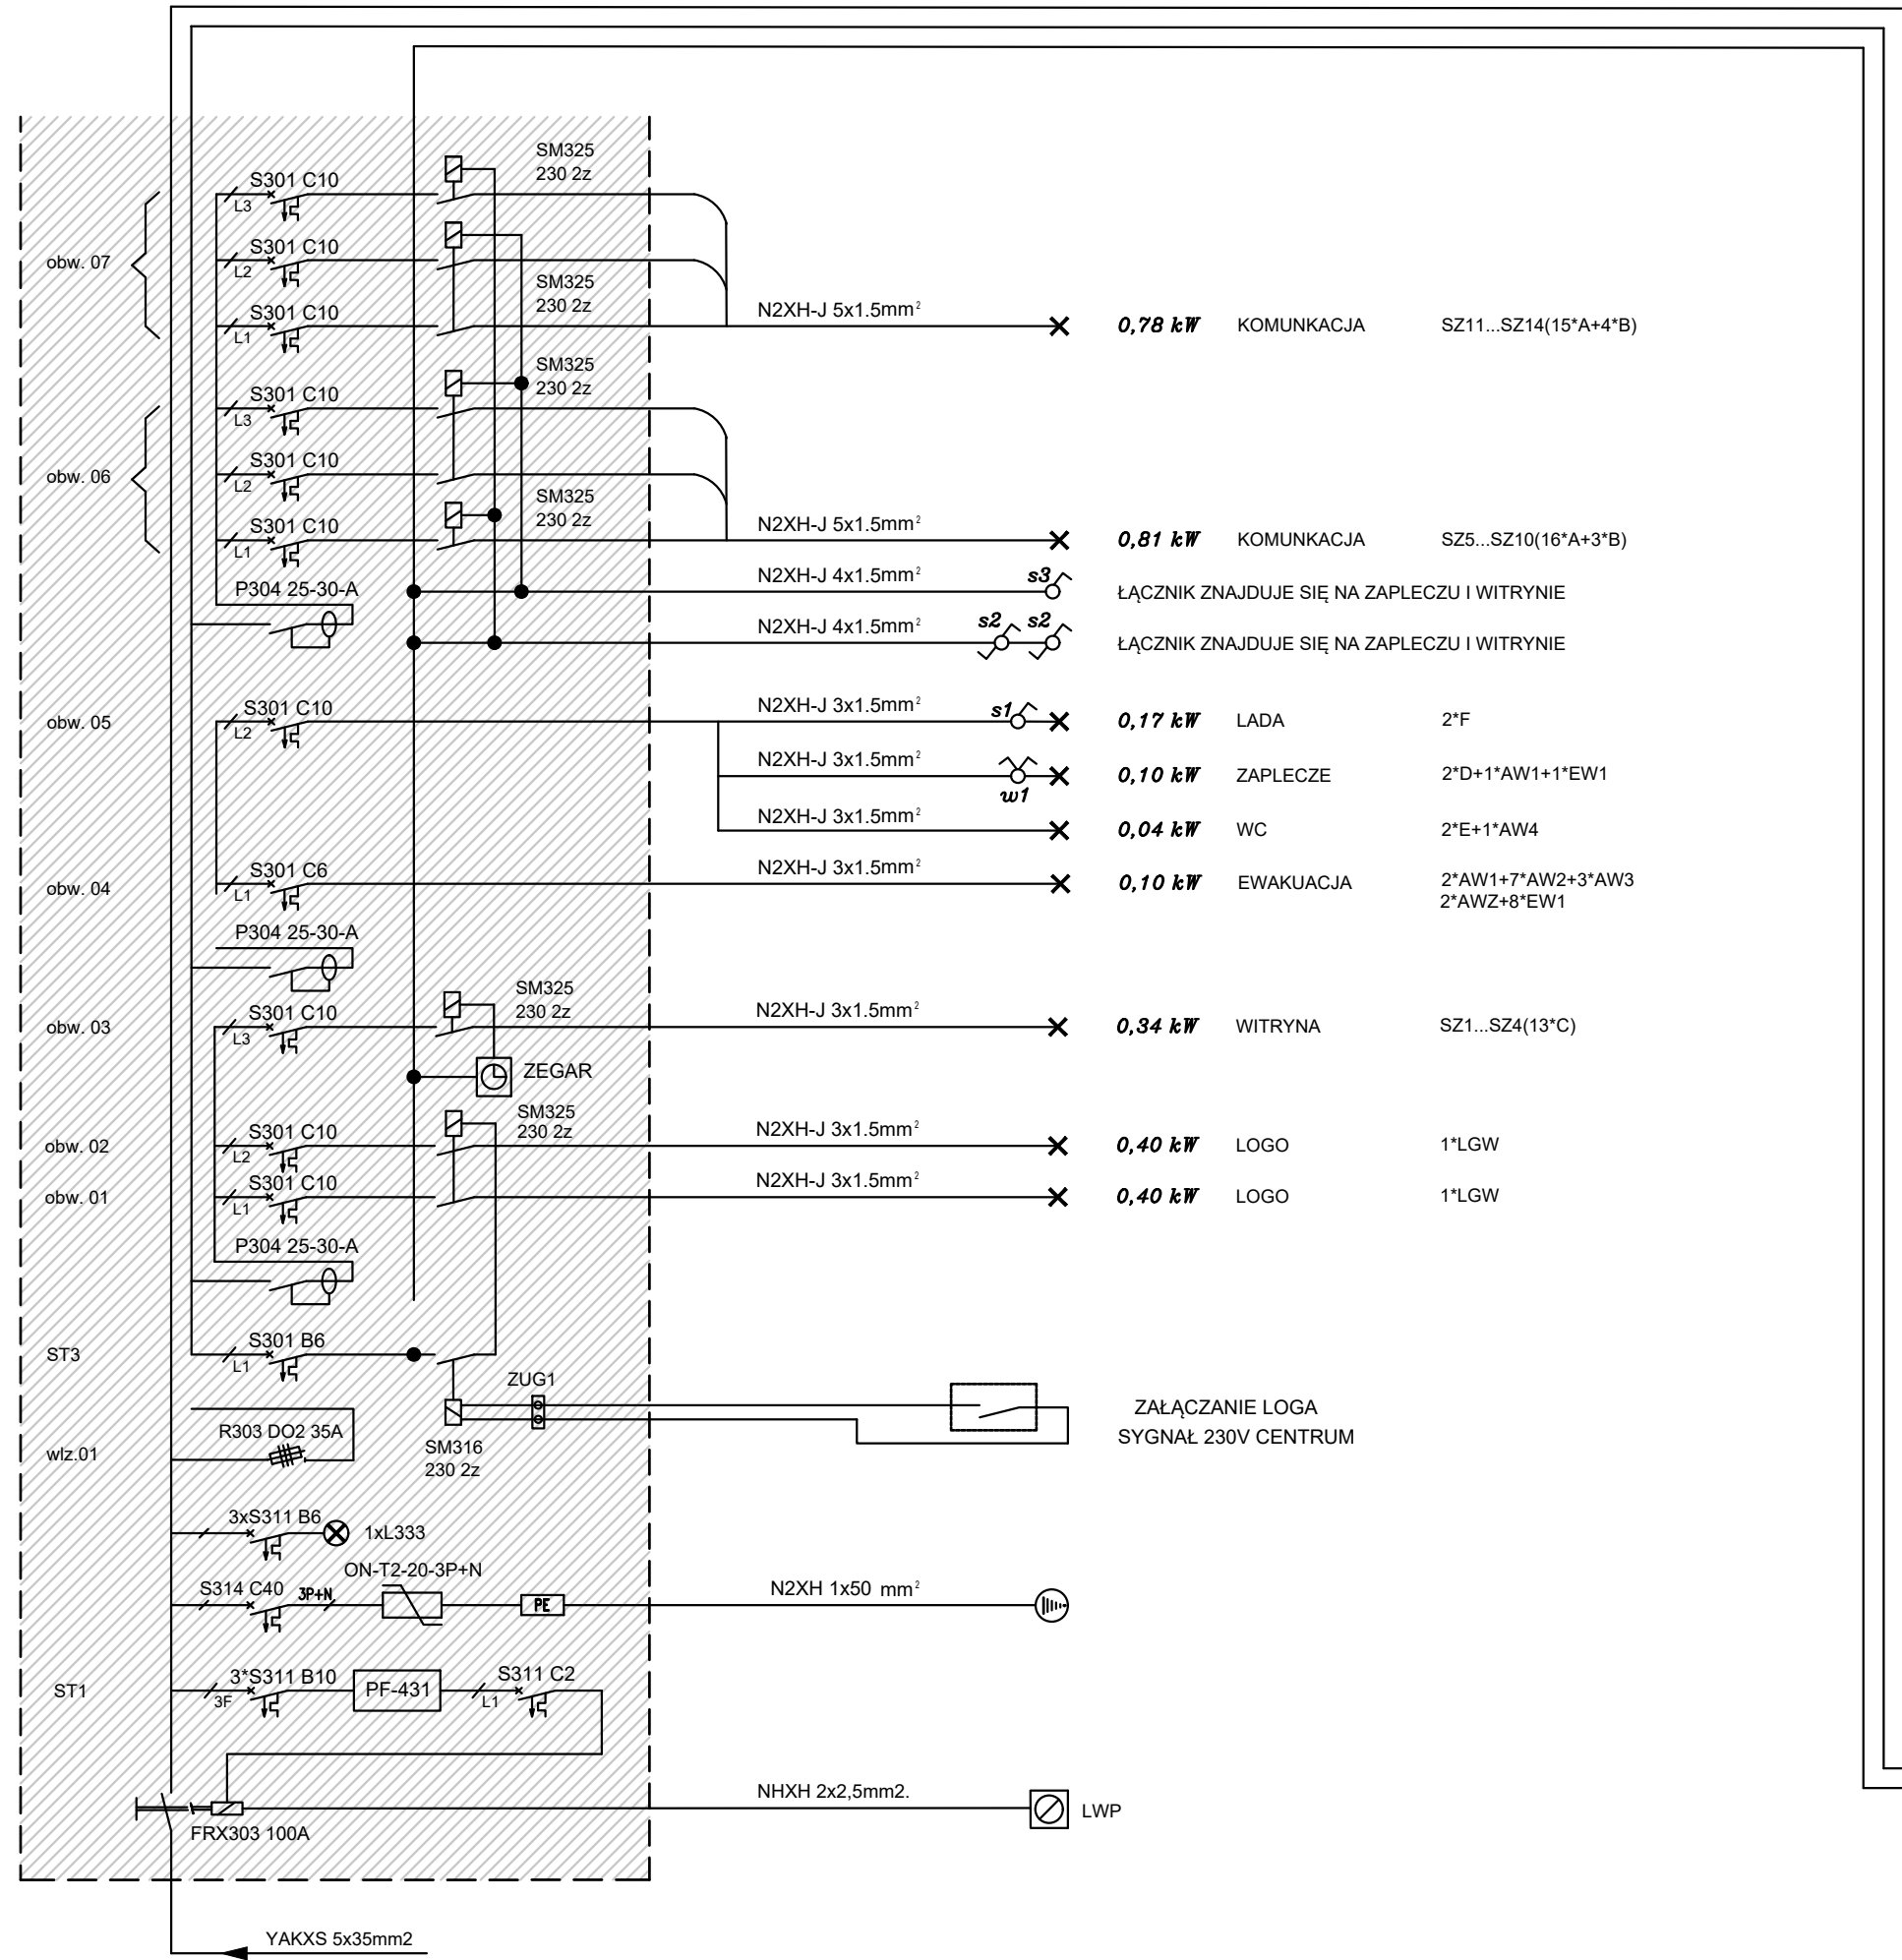

lSD STUDIO p: ul. Karmelicka 52/9, 31-128 Kraków t: + 48 12 333 44 80 @: kontakt@lsdstudio.pl s: lsdstudio.pl f: facebook.com/LSD.life.style.design		Inwestor: REDKOM PARK BIELSKO Sp. z o.o. ul. Słoneczna 116A, 05-500 Stara Iwniczna NIP 1231527802		Stadium: REV1 do PT z dnia 2024.12.13
adres inwestycji: Budynek Handlowy ul. Warszawska 180, 43-300 Bielsko-Biała		data: 2024.12.17		
projektant: mgr inż. Zdzisława Muzyk Upr.203/93	podpis:	nr dokumentacji: E-20241004		
opracował: mgr inż. Jan Zagrajczuk Upr.59/2003	podpis:	skala nr: 0.02		
przedmiot rysunku: Schemat tablicy TS	skala:	rysunek nr: E-04		