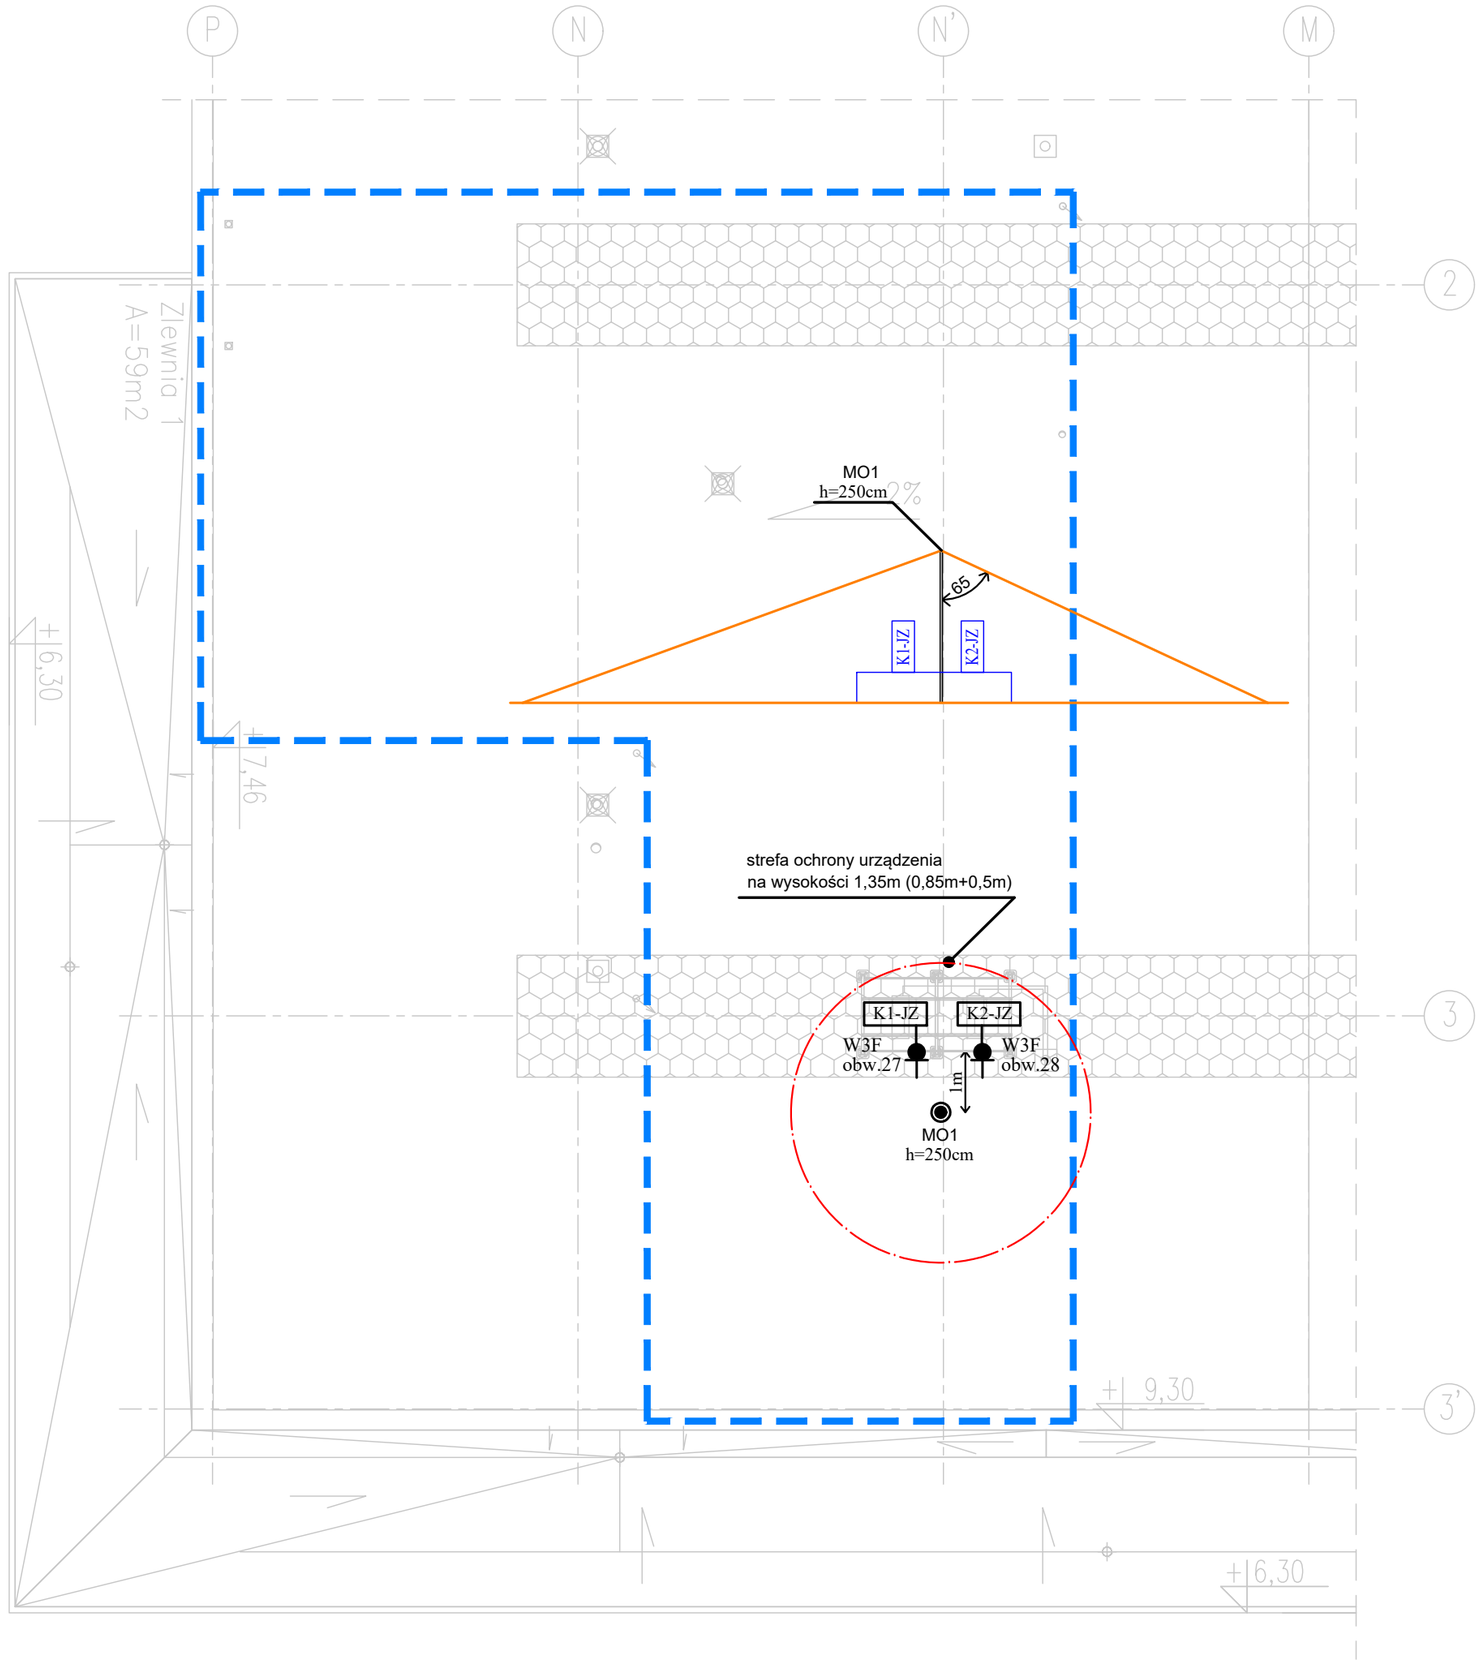

WYKAZ URZĄDZEŃ BRANŻY SANITARNEJ:

K1-JZ - jednostka zewnętrzna klimatyzacji FDC125VSA-W firmy MITSUBISHI wys x szer x dł = 845 x 970 x 370 mm o parametrach elektrycznych: P=4,05kW, U=400V

K2-JZ - jednostka zewnętrzna klimatyzacji FDC125VSA-W firmy MITSUBISHI wys x szer x dł = 845 x 970 x 370 mm o parametrach elektrycznych: P=4,05kW, U=400V

UWAGI:

1. Dla ochrony odgromowej jednostek zewnętrznych klimatyzacji zastosować maszt o wysokości 2,5m (MO1)
2. Projektowany maszt odgromowy połączyć z istniejącą instalacją odgromową na dachu
3. Projektowany kąt ochrony 65st

ŚWIAT ZABAWEK

lsd STUDIO
p: ul. Karmelicka 52/9, 31-128 Kraków
t: + 48 12 333 44 80 @: kontakt@lsdstudio.pl
s: lsdstudio.pl f: facebook.com/LSD.life.style.design

Inwestor: REDKOM PARK BIELSKO Sp. z o.o ul. Słoneczna 116A, 05-500 Stara Iwniczna NIP 1231527802		stadium: **PROJEKT TECHNICZNY**
adres inwestycji: Budynek Handlowy ul. Warszawska 180, 43-300 Bielsko-Biała		data: 2024.10.28
projektant: mgr inż. Zdzisława Muzyk **Upr.203/93**	podpis:	nr dokumentacji: E-20241004
sprawdził: mgr inż. Jan Zagrajczuk **Upr.59/2003**	podpis:	lokal nr: 0.02
przedmiot rysunku: Plan instalacji gniazd rzut dachu	skala: **1:100**	rysunek nr: E-03