
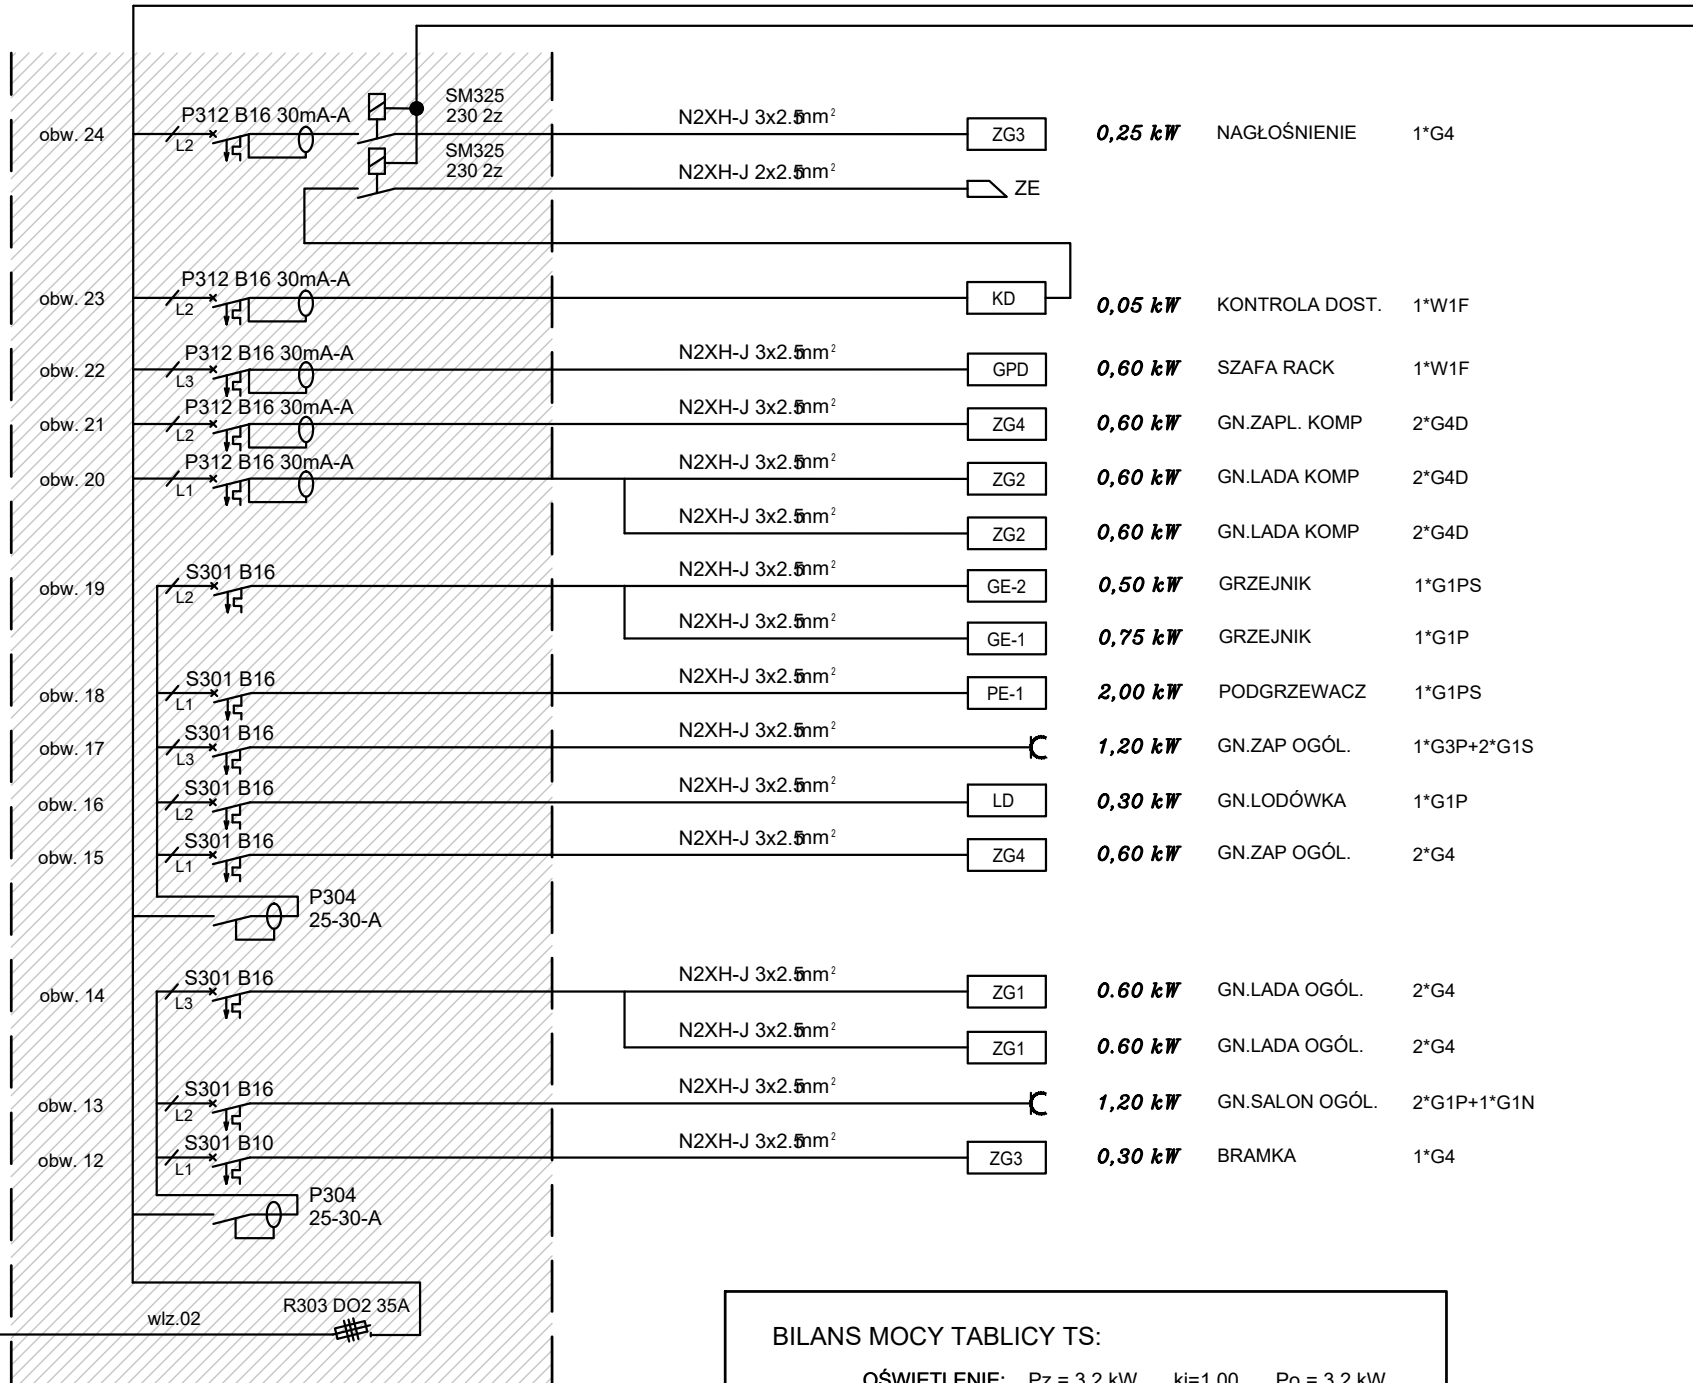


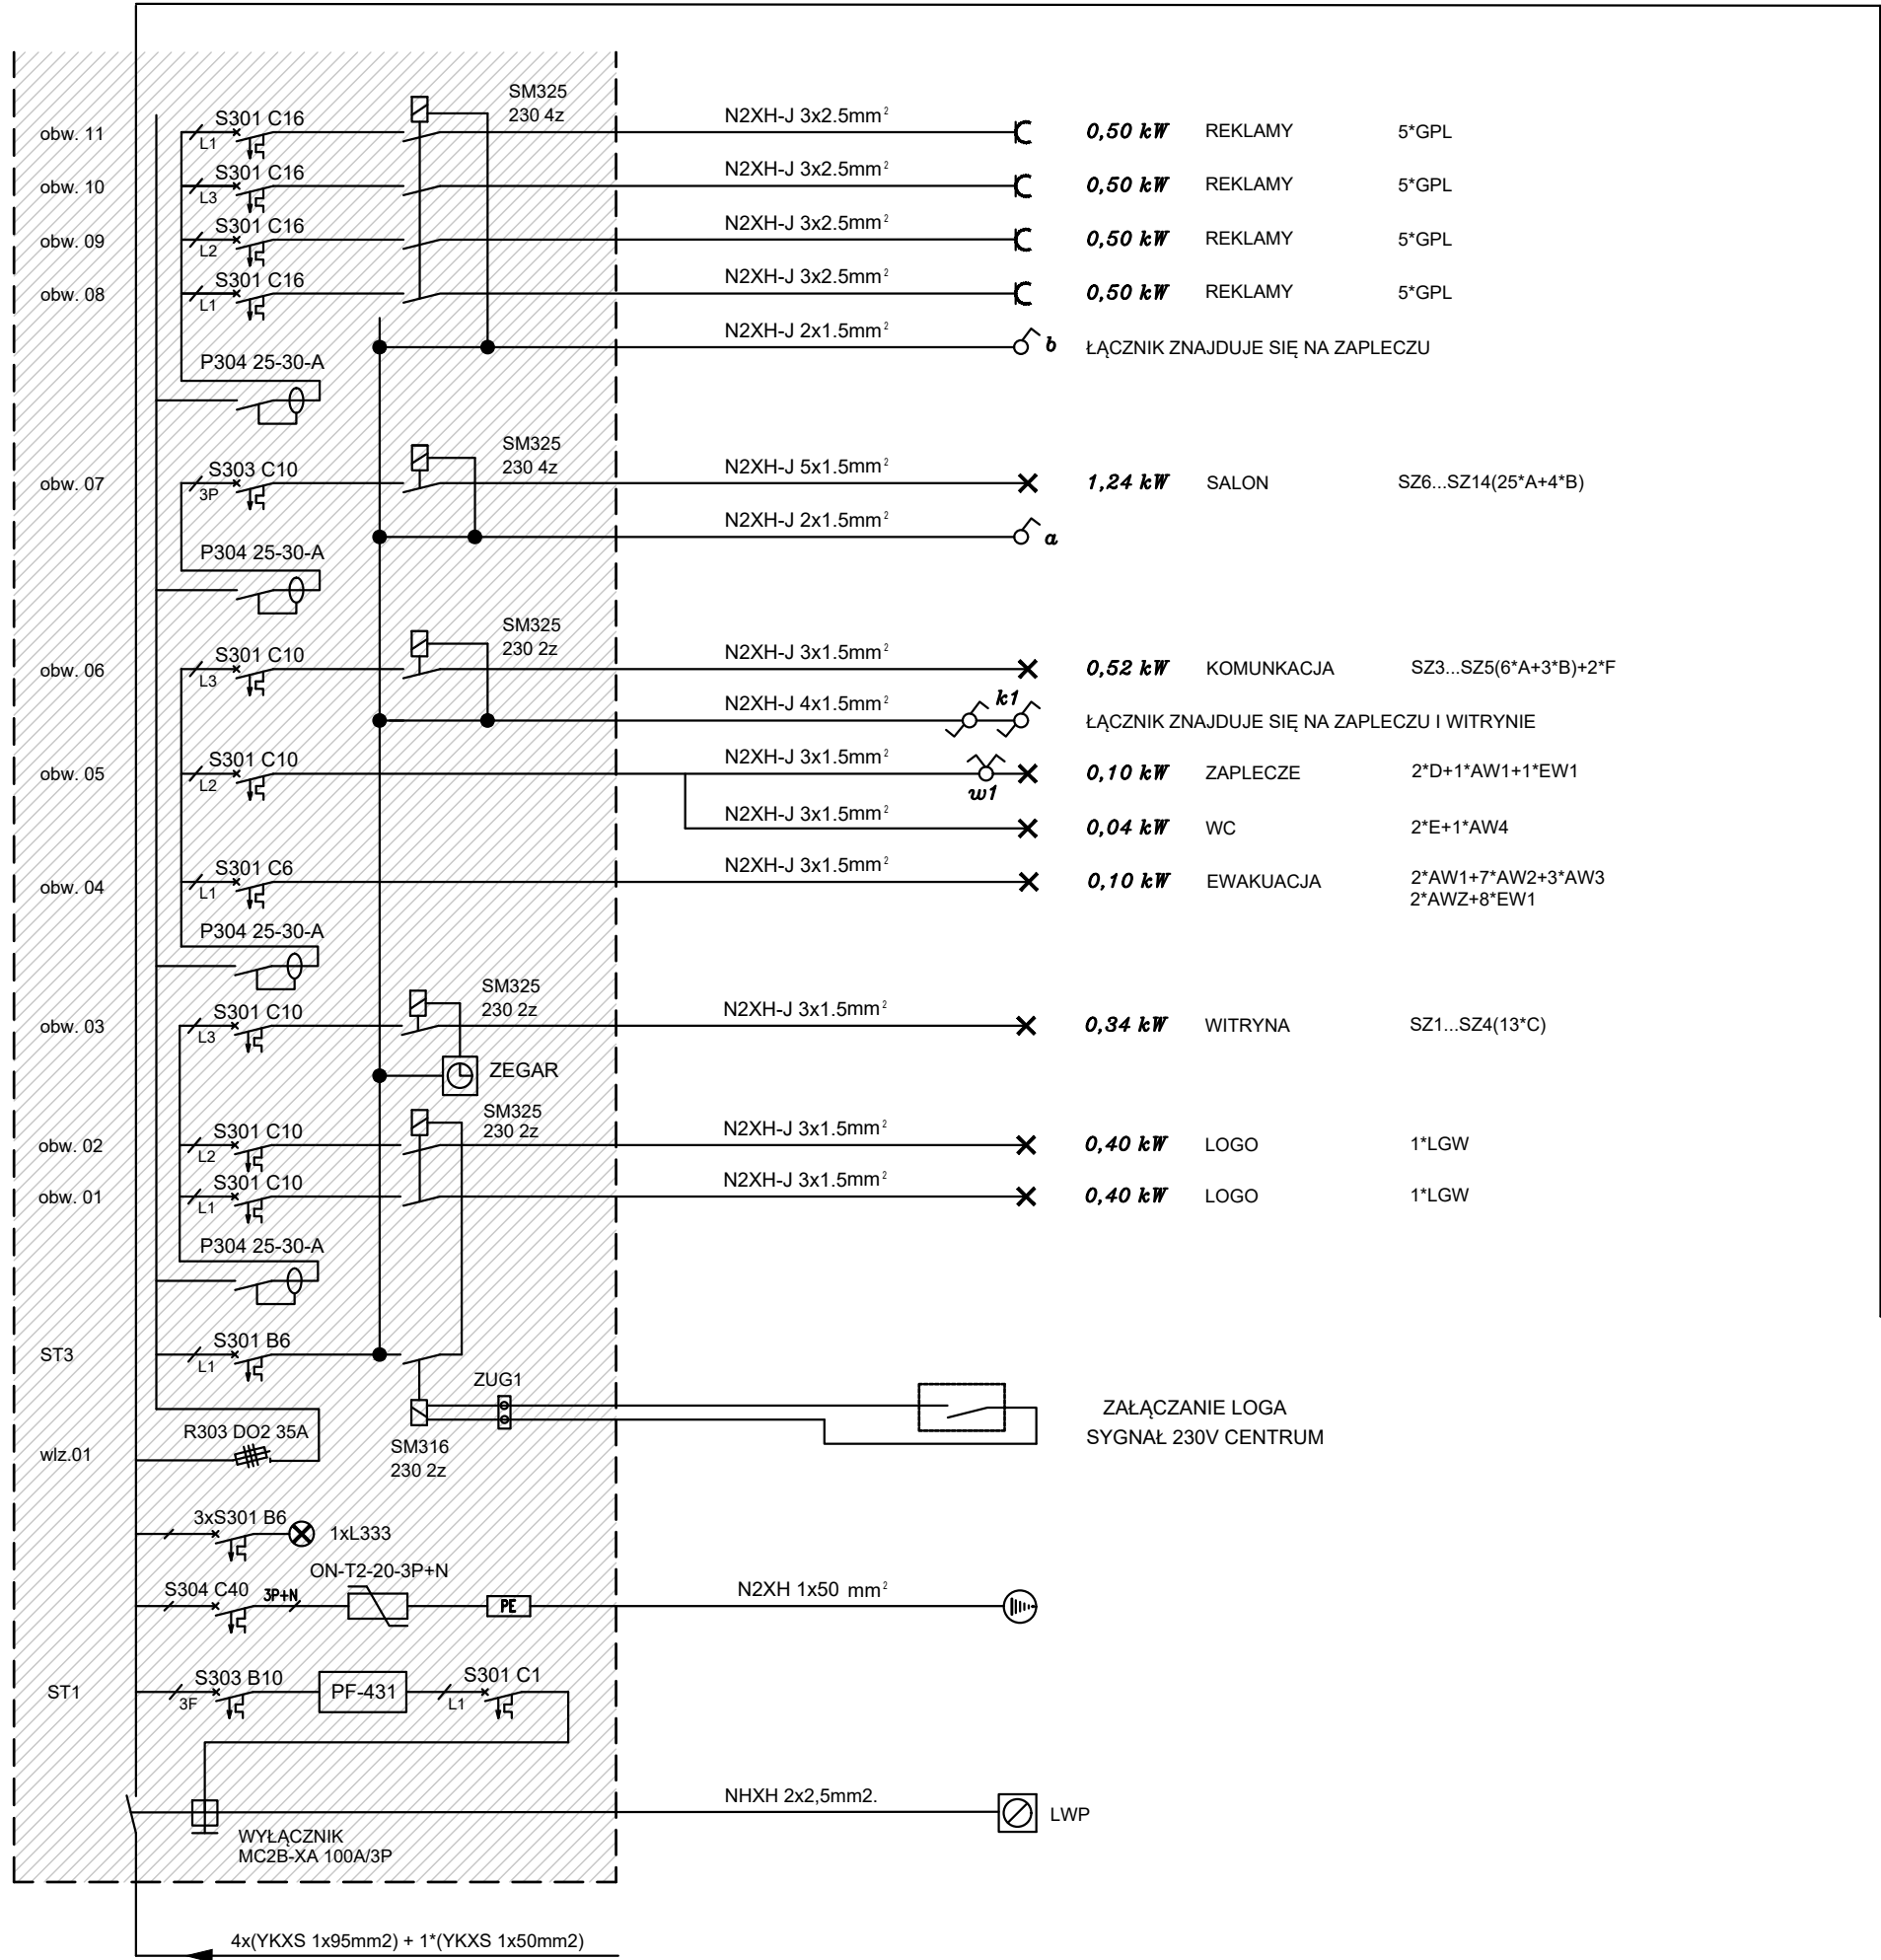


BILANS MOCY TABLICZY TS:

OŚWIELENIE:	Pz = 3,2 kW	kj=1,00	Po = 3,2 kW
PLAKATY:	Pz = 2,0 kW	kj=1,00	Po = 2,0 kW
GNIAZDKA:	Pz = 7,5 kW	kj=0,60	Po = 4,5 kW
KURTyna:	Pz = 6,5 kW		
PODGRZEWACZ:	Pz = 2,0 kW	kj=0,90	Po = 23,2 kW
GRZEJNIKI:	Pz = 1,3 kW		
WETYLACJA:	Pz = 7,8 kW		
KLIMATYZACJA:	Pz = 8,1 kW		
SUMA:	Pz = 38,4 kW		Po = 32,9 kW

Pz = 38,4 kW - moc zainstalowana
Po = 32,9 kW - moc obliczeniowa
Jo = 51,2 A - prąd obliczeniowy
Pp = 105,9 kW - moc przydzielona
Jo = 160 A - zabezpieczenia przedlokalowego

TABLICA SKŁEPOWEJ TS

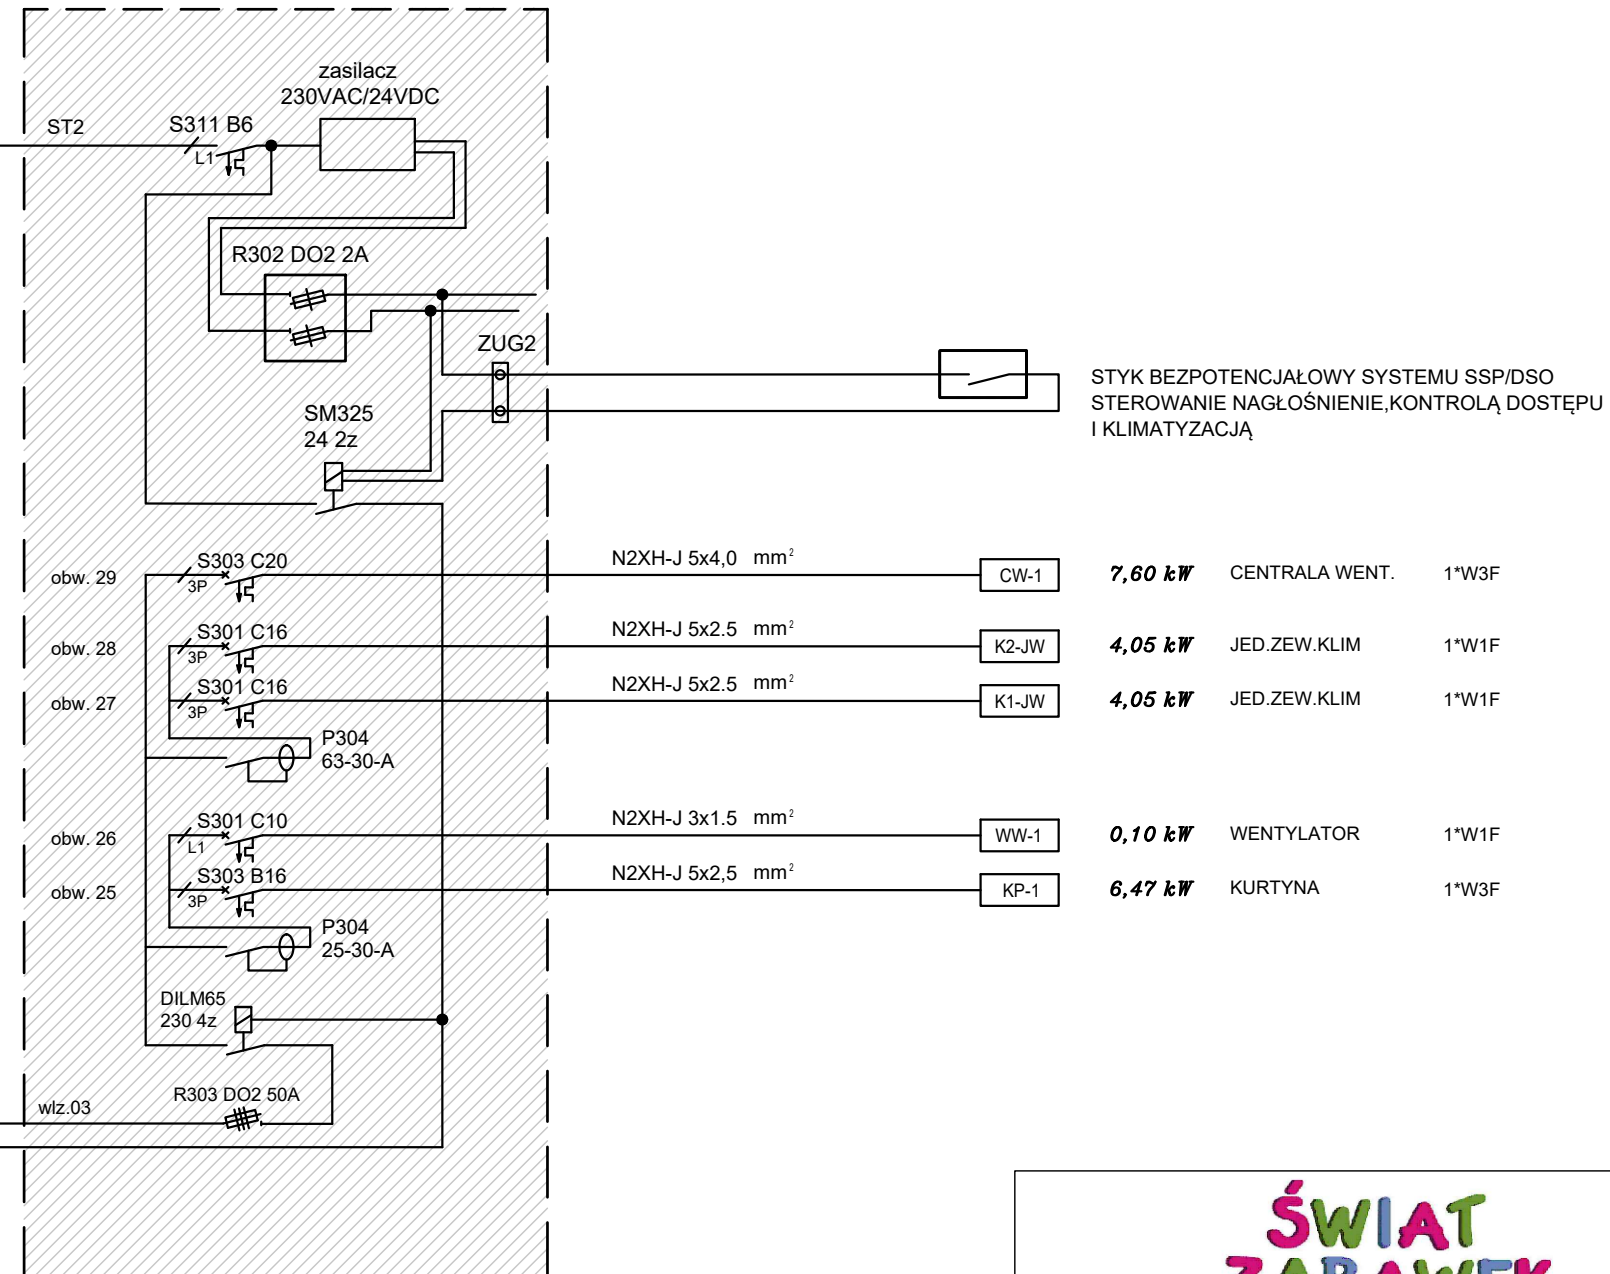

ŚWIAT
ZABAWEK

ldd STUDIO	p: ul. Karmelicka 52/9, 31-128 Kraków t: + 48 12 333 44 80 @: kontakt@lsdstudio.pl s: lsdstudio.pl f: facebook.com/LSD.life.style.design	stadium:	
inwestor: REDKOM PARK BIELSKO Sp. z o.o ul. Słoneczna 116A, 05-500 Stara Hwiczna NIP 1231527802		PROJEKT TECHNICZNY	
adres inwestycji: Budynek Handlowy ul. Warszawska 180, 43-300 Bielsko-Biała		data:	2024.10.28
projektant: mgr inż. Zdzisława Muzyk Upr.203/93	podpis:	nr dokumentacji:	E-20241004
sprawdził: mgr inż. Jan Zagajczuk Upr.59/2003	podpis:	lokal nr:	0.02
przedmiot rysunku:	skala:	rysunek nr:	E-04
Schemat tablicy TS	.		