


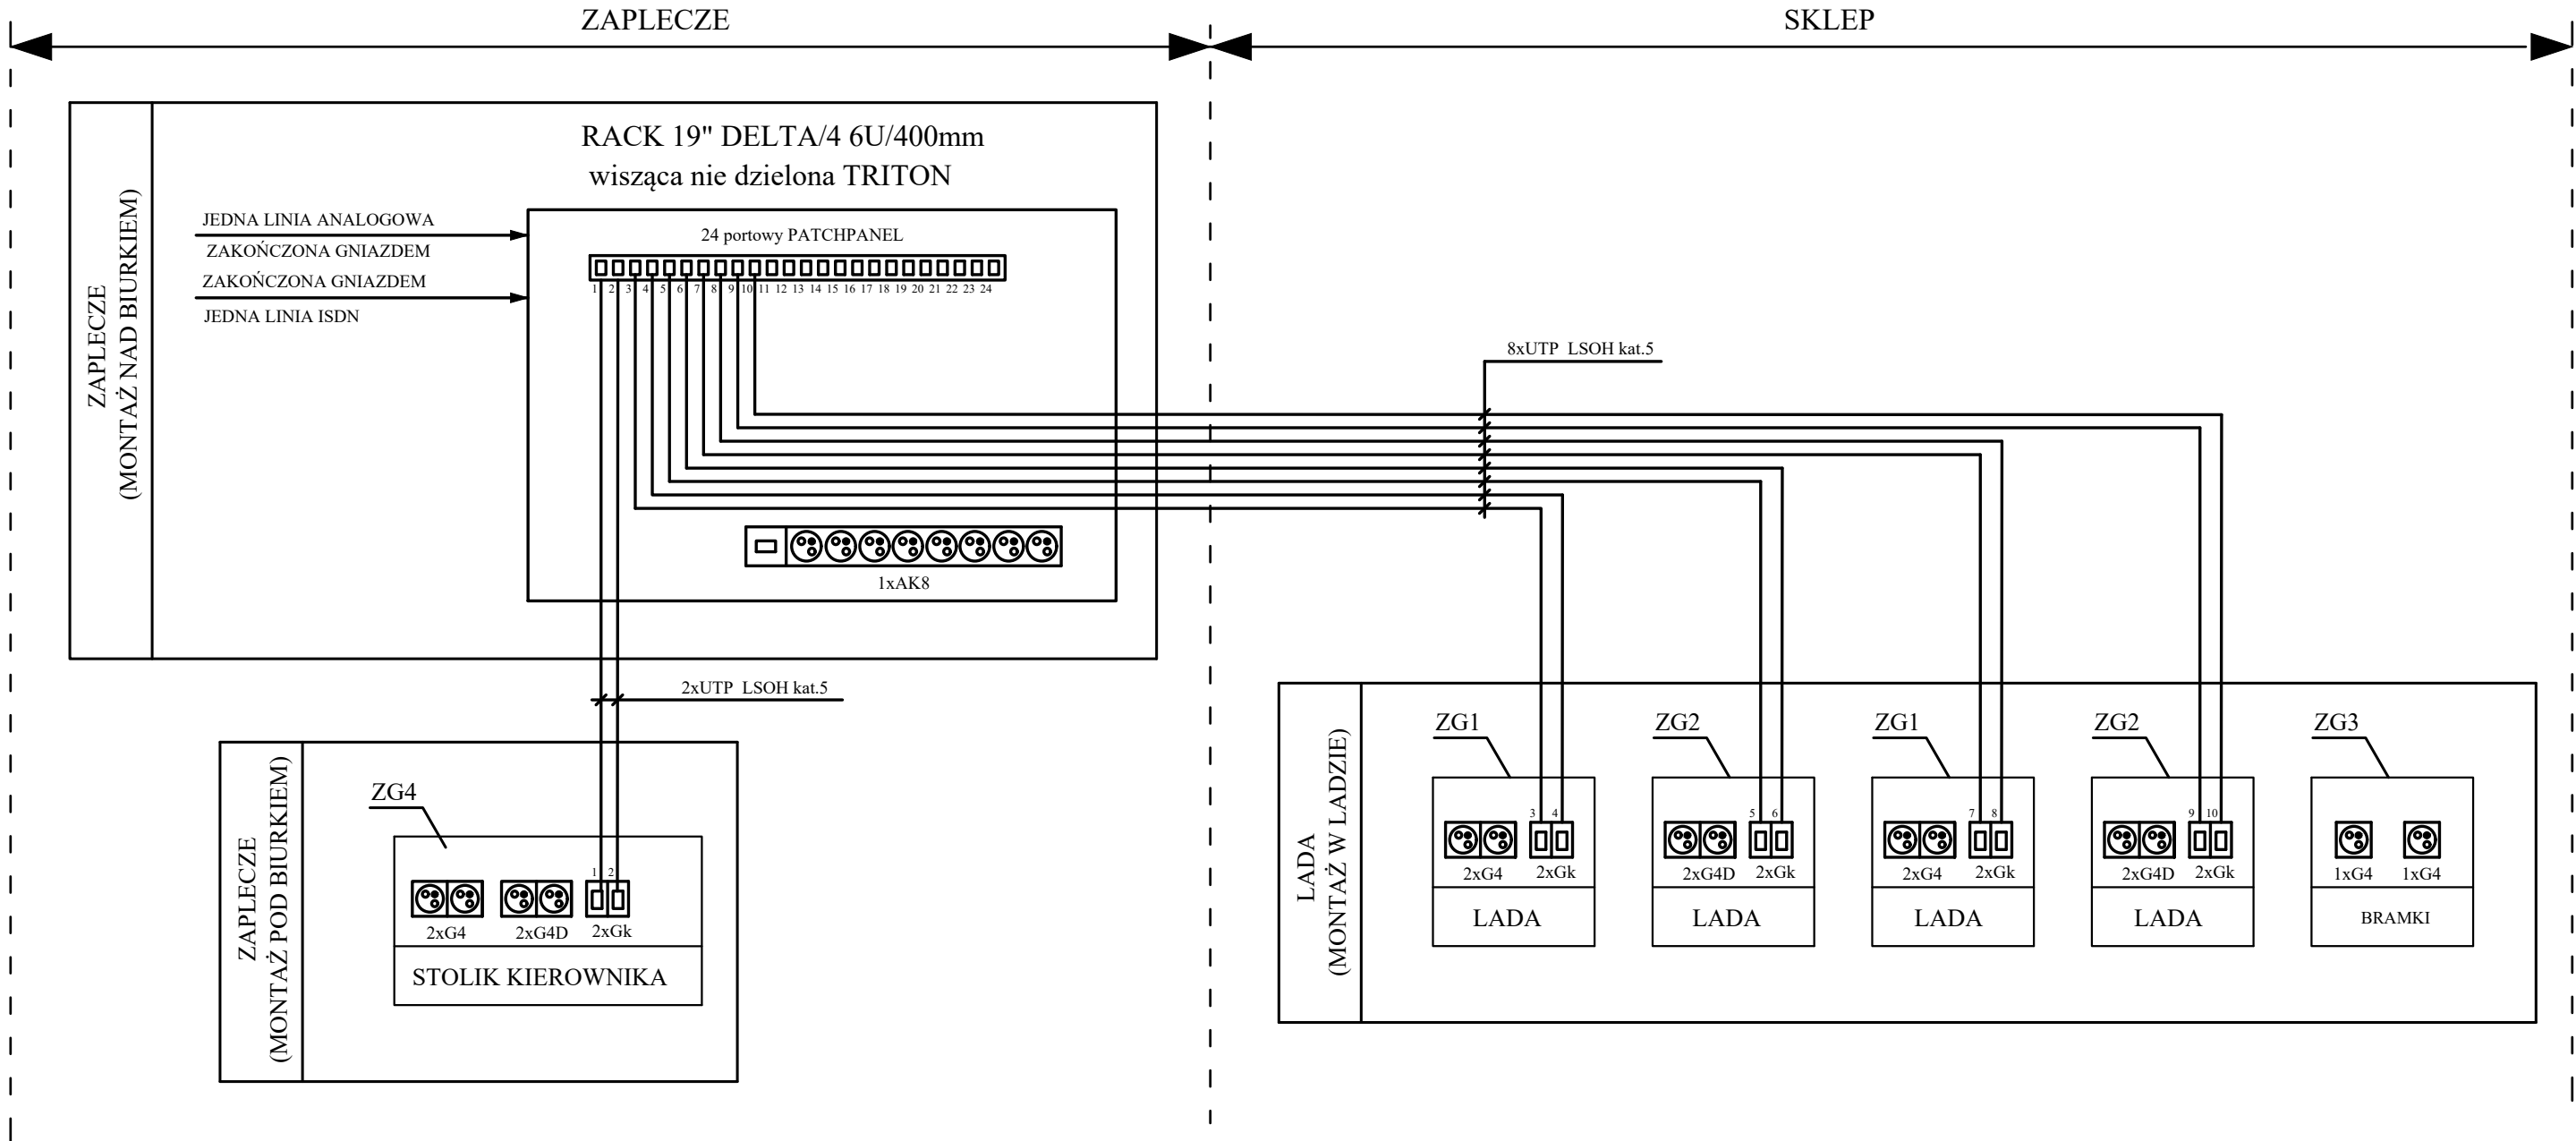


LEGENDA ZESTAWÓW GNIAZD

ZG1 - zestaw gniazd prądowych i teletechnicznych
(lada - gniazda ogólne)
a) gniazdko prądowe ogólne (G4) (2 szt.),
b) gniazdko sieci logicznej (Gk) (2szt.),



KANAŁ DLP
FIRMY LEGRAND

ZG2 - zestaw gniazd prądowych i teletechnicznych
(lada - gniazda komputerowe)
a) gniazdko prądowe zasilające bramki (G4) (1 szt.),
b) gniazdko sieci logicznej (Gk) (2szt.),

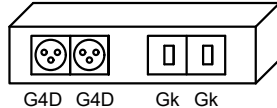


KANAŁ DLP
FIRMY LEGRAND

ZG3 - zestaw gniazd multimedialnych
(lada - zasilanie bramek i nagłośnienia)
a) gniazdko prądowe zasilające bramki (G4) (1 szt.),
b) gniazdko prądowe zasilające nagłośnienie (G4) (1 szt.),



KANAŁ DLP
FIRMY LEGRAND

ZG4 - zestaw gniazd prądowych i teletechnicznych (biurko na zapleczu)
a) gniazdko prądowe komputerowe (G4) (2 szt.),
b) gniazdko prądowe ogólne (G4) (2 szt.),
c) gniazdko sieci logicznej (Gk) (2szt.),

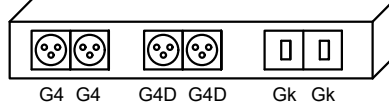

KANAŁ DLP
FIRMY LEGRAND

G4 - gniazdko prądowe ogólne białe
1*(P+N+PE/16A/230V)
mosaic, montaż w kanale DLP
G4D - gniazdko prądowe komp. czerwone
1*(P+N+PE/16A/230V)
mosaic, montaż w kanale DLP
Gk - gniazdko sieci logicznej 1*RJ45
mosaic, montaż w kanale DLP

ŚWIAT
ZABAWEK

lrd STUDIO	p: ul. Karmelicka 52/9, 31-128 Kraków t: + 48 12 333 44 80 @: kontakt@lsdstudio.pl s: lsdstudio.pl f: facebook.com/LSD.life.style.design	
Investor: REDKOM PARK BIELSKO Sp. z o.o ul. Słoneczna 116A, 05-500 Stara Iwniczna NIP 1231527802	stadium: PROJEKT TECHNICZNY	
adres inwestycji: Budynek Handlowy ul. Warszawska 180, 43-300 Bielsko-Biała	data: 2024.10.28	
projektant: mgr inż. Zdzisława Muzyk Upr.203/93	podpis:	nr dokumentacji: E-20241004
sprawdził: mgr inż. Jan Zagrajczuk Upr.59/2003	podpis:	lokal nr: 0.02
przedmiot rysunku: Schemat instalacji niskoprądowych	skala: .	rysunek nr: E-06