

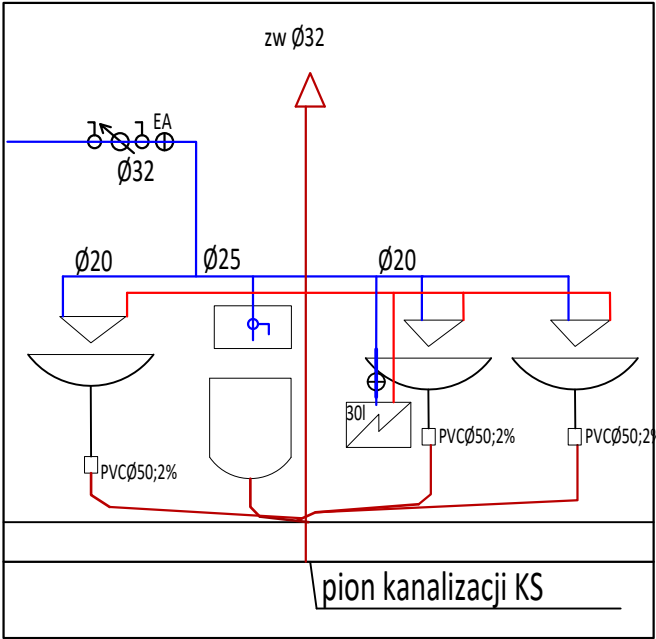


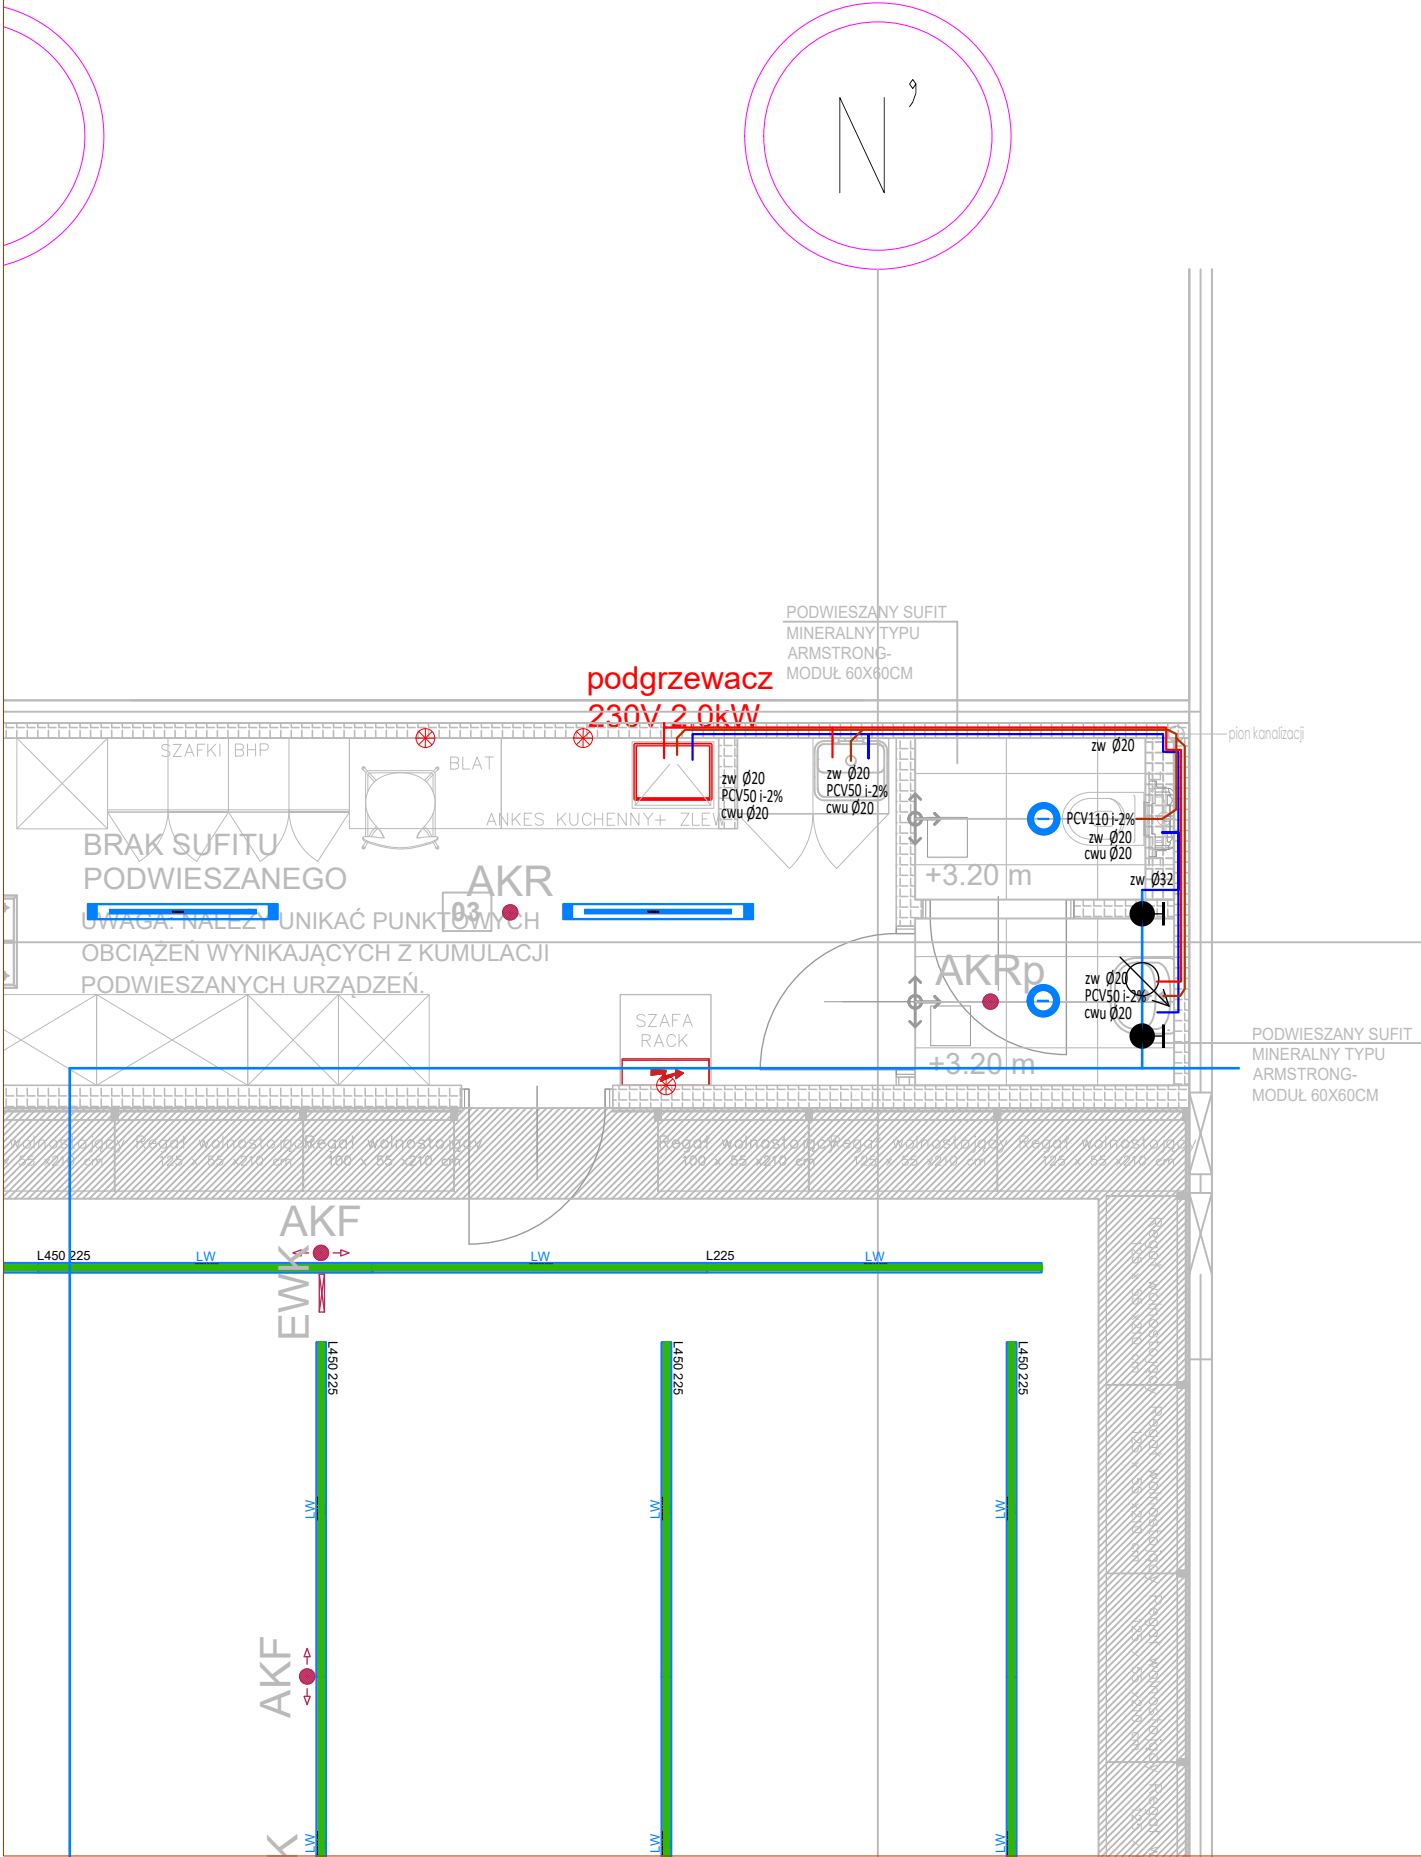

Legenda wod-kan:

- [Symbol] elektryczny ciśnieniowy podgrzewacz 2,0kW 30l 1 szt montaż pod zlewem kanalizacja PVC 2%
- [Symbol] zawór bezpieczeństwa, montaż zgodnie z DTR producenta
- [Symbol] woda zimna PP stabi Ø16, Ø20
- [Symbol] Zawór antyskażeniowy EA HA DN25
- [Symbol] Zawór odcinający DN25
- [Symbol] Wodomierz - wymagany przepływ wodomierza 1,6m3/h

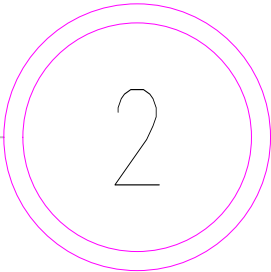

|   |         |                                            |
|---|---------|--------------------------------------------|
| Inwestor:<br>REDKOM PARK BIELSKO Sp. z o.o.<br>ul. Słoneczna 116A, 05-500 Stara Iwniczna<br>NIP 1231527802 |         | stadium:<br><b>PROJEKT<br/>TECHNICZNY</b>  |
| adres inwestycji:<br>Budynek handlowy<br>ul. Warszawska 180, 43-300 Bielsko-Biała                          |         | data:<br><b>10.2024</b>                    |
| projektant:<br>mgr inż. Dorota Wesołowska                                                                  | podpis: | <b>0.02</b>                                |
| projektant:                                                                                                | podpis: |                                            |
| projektant:                                                                                                | podpis: | uprawnienia budowlane:<br>KUP-0067-PWOS-13 |
| sprawdzający:<br>mgr inż. Kamil Pawlicki                                                                   | podpis: | uprawnienia budowlane:<br>POM-0102-PWBS-19 |
| WOD-KAN   |         | IS02 1-50                                  |