


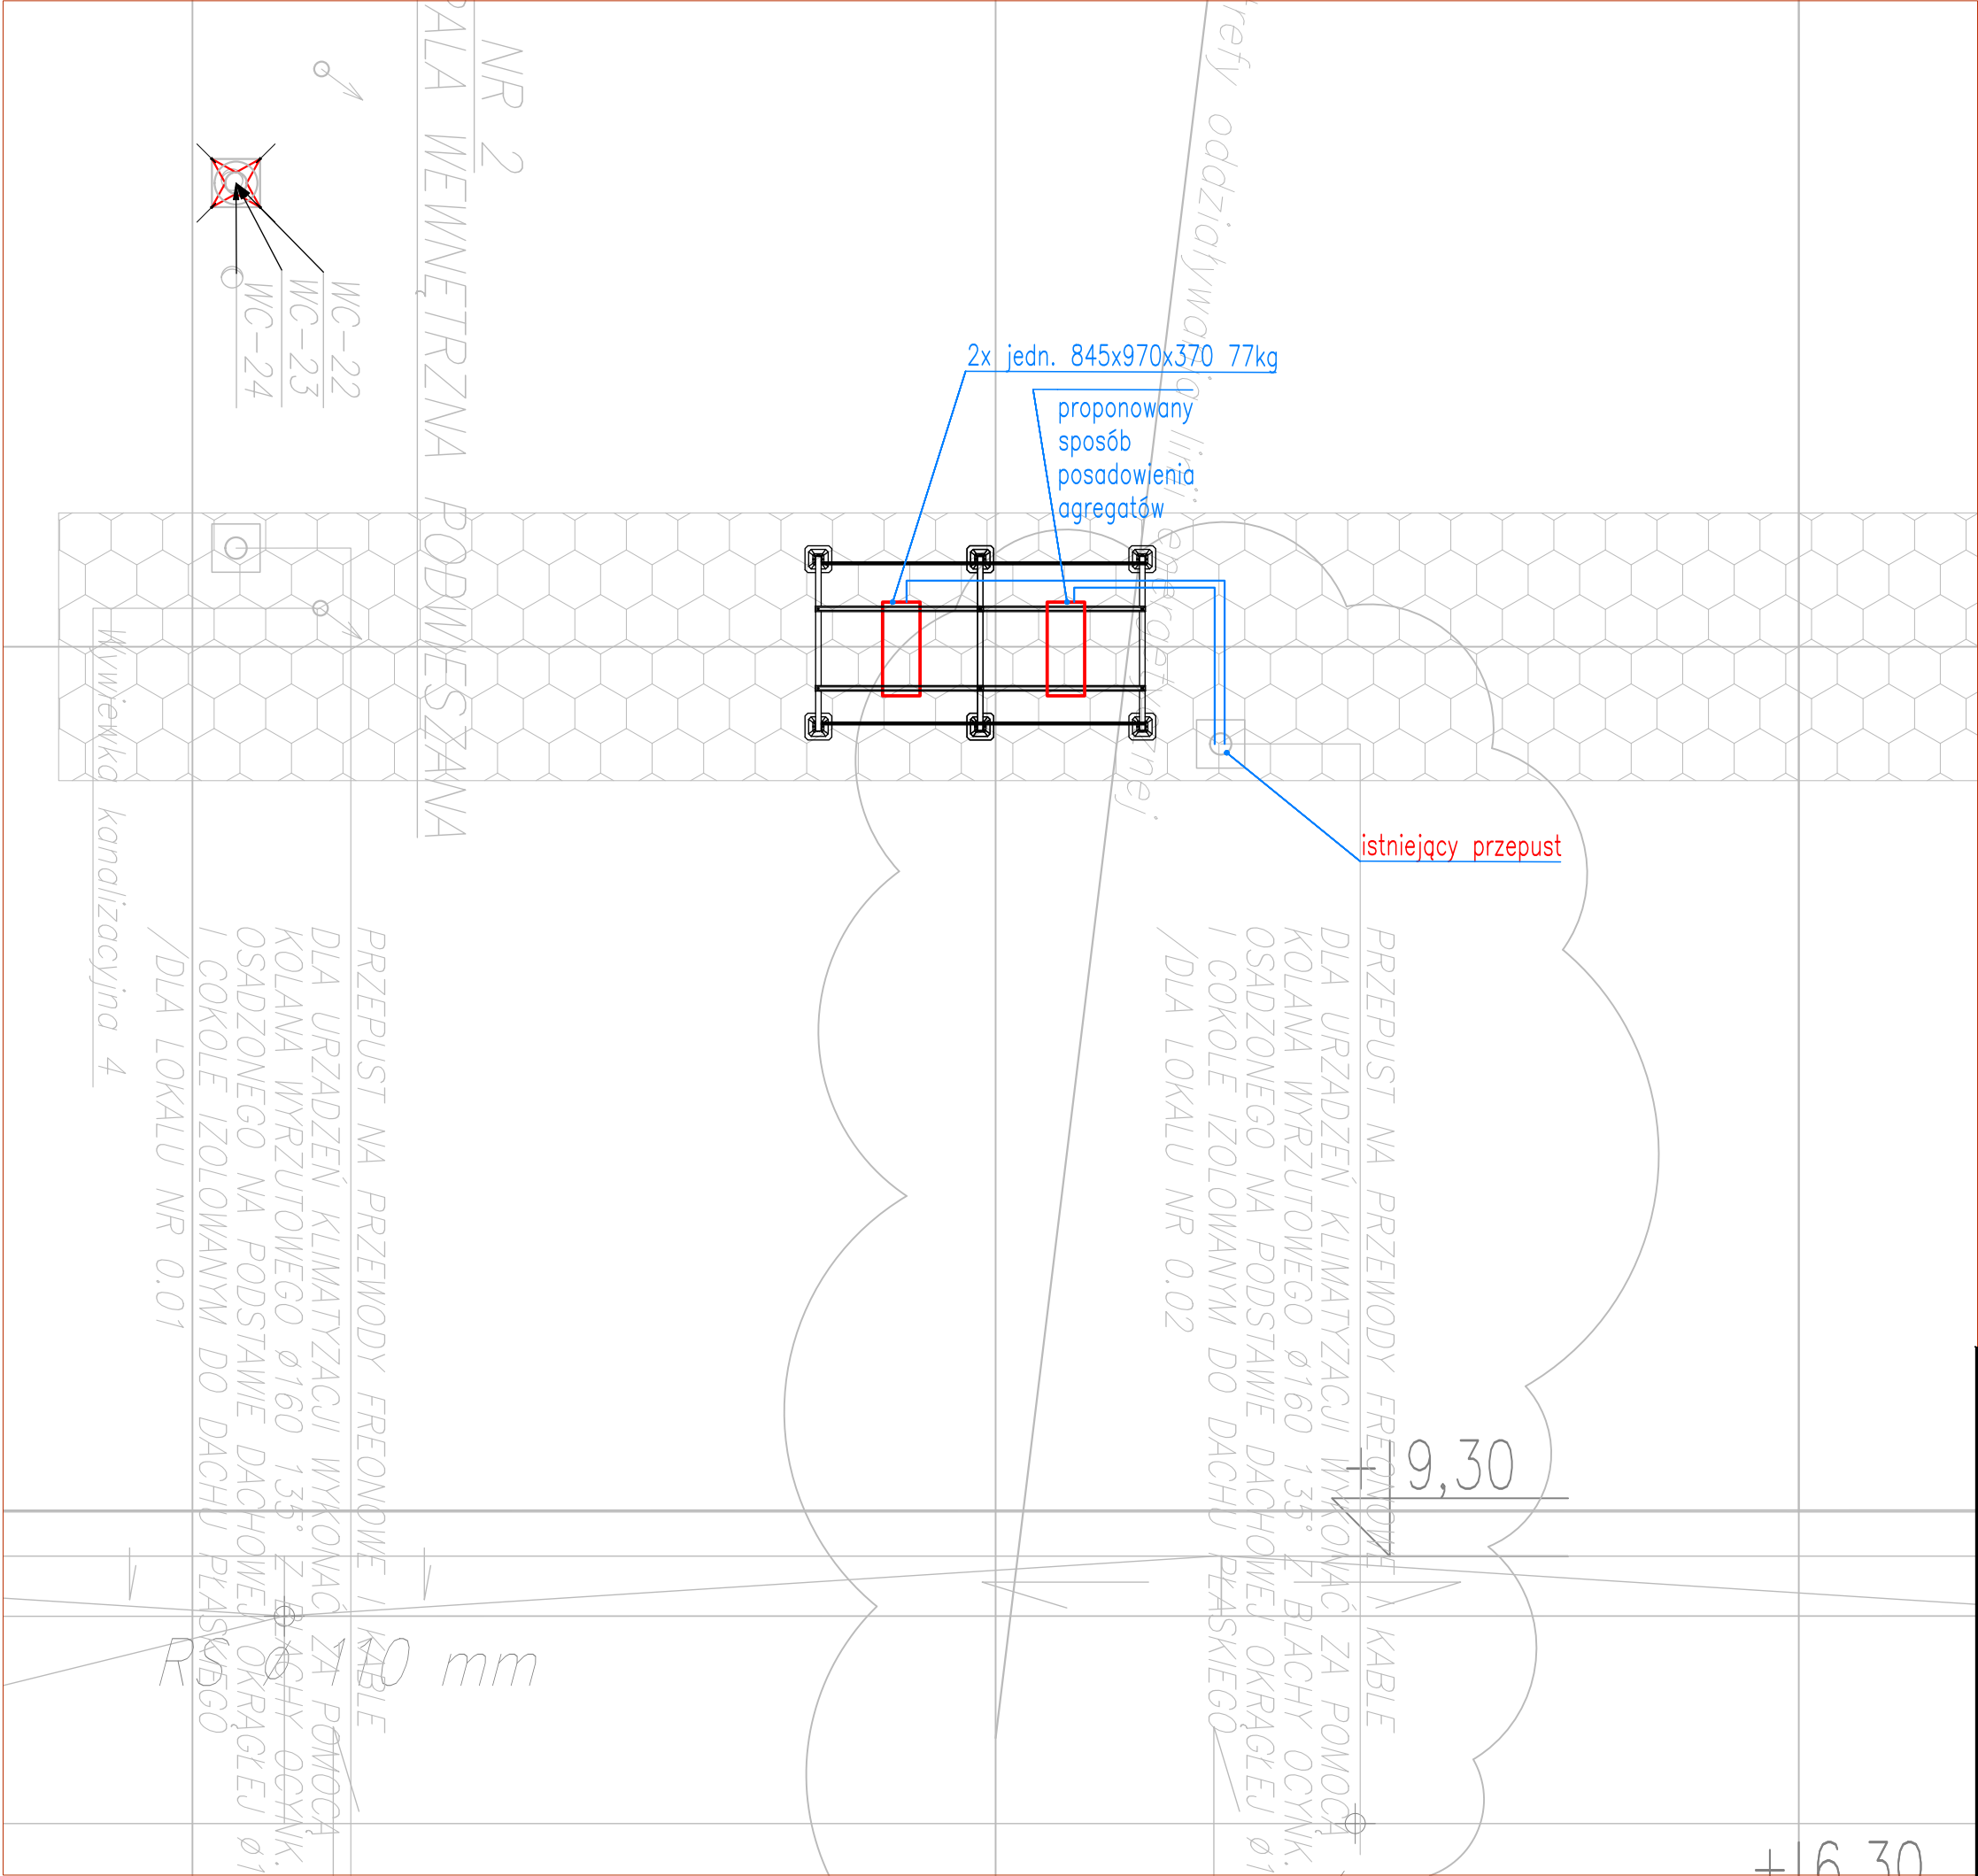

Inwestor: REDKOM PARK BIELSKO Sp. z o.o ul. Słoneczna 116A, 05-500 Stara Iwniczna NIP 1231527802		stadium: PROJEKT TECHNICZNY
adres inwestycji: Budynek handlowy ul. Warszawska 180, 43-300 Bielsko-Biała		data: 10.2024
projektant: mgr inż. Dorota Wesołowska	podpis:	lokal nr: 0.02
projektant:	podpis:	
projektant:	podpis:	uprawnienia budowlane: KUP-0067-PWOS-13
sprawdzający: mgr inż. Kamil Pawlicki	podpis:	uprawnienia budowlane: POM-0102-PWBS-19
RZUT DACHU		IS02 1-50