

BUDOWA BUDYNKU
USŁUGOWO -
GASTRONOMICZNEGO
BURGER KING

ADRES INWESTYCJI:
BIELSKO - BIAŁA
UL. WARSZAWSKA

INWESTOR:

PROJEKT TECHNICZNY
/WYKONAWCZY
WENTYLACJA I
KLIMATYZACJA

RZUT DACHU
WENTYLACJA I
KLIMATYZACJA

PROJEKTANT:
ADAM KOPACZ
MAP/0437/POOS/10
MAP/IS/0069/11


SPRAWDZAJĄCY:
RAFAŁ DĄBROWA
MAP/0585/PWBS/18
MAP/IS/0025/19

03.2024
NR RYS. IW-03

GRUPA 68
ARCHITEKCI

Zastrzeżenie wszelkie prawa wynikające z Ustawy o prawie autorskim. Projekt niniejszy nie może być w całości lub w części
przerysowywany, uzupełniany, skopiowany lub oddany komukolwiek bez pisemnej zgody firmy GRUPA 68 ARCHITEKCI w Krakowie.

GRUPA 68 ARCHITEKCI SJ, ul.Sarego 7/10, 31-047 Kraków, tel/fax +48 12 4295099, e-mail: grupa68@grupa68.com.pl, www.grupa68.com.pl

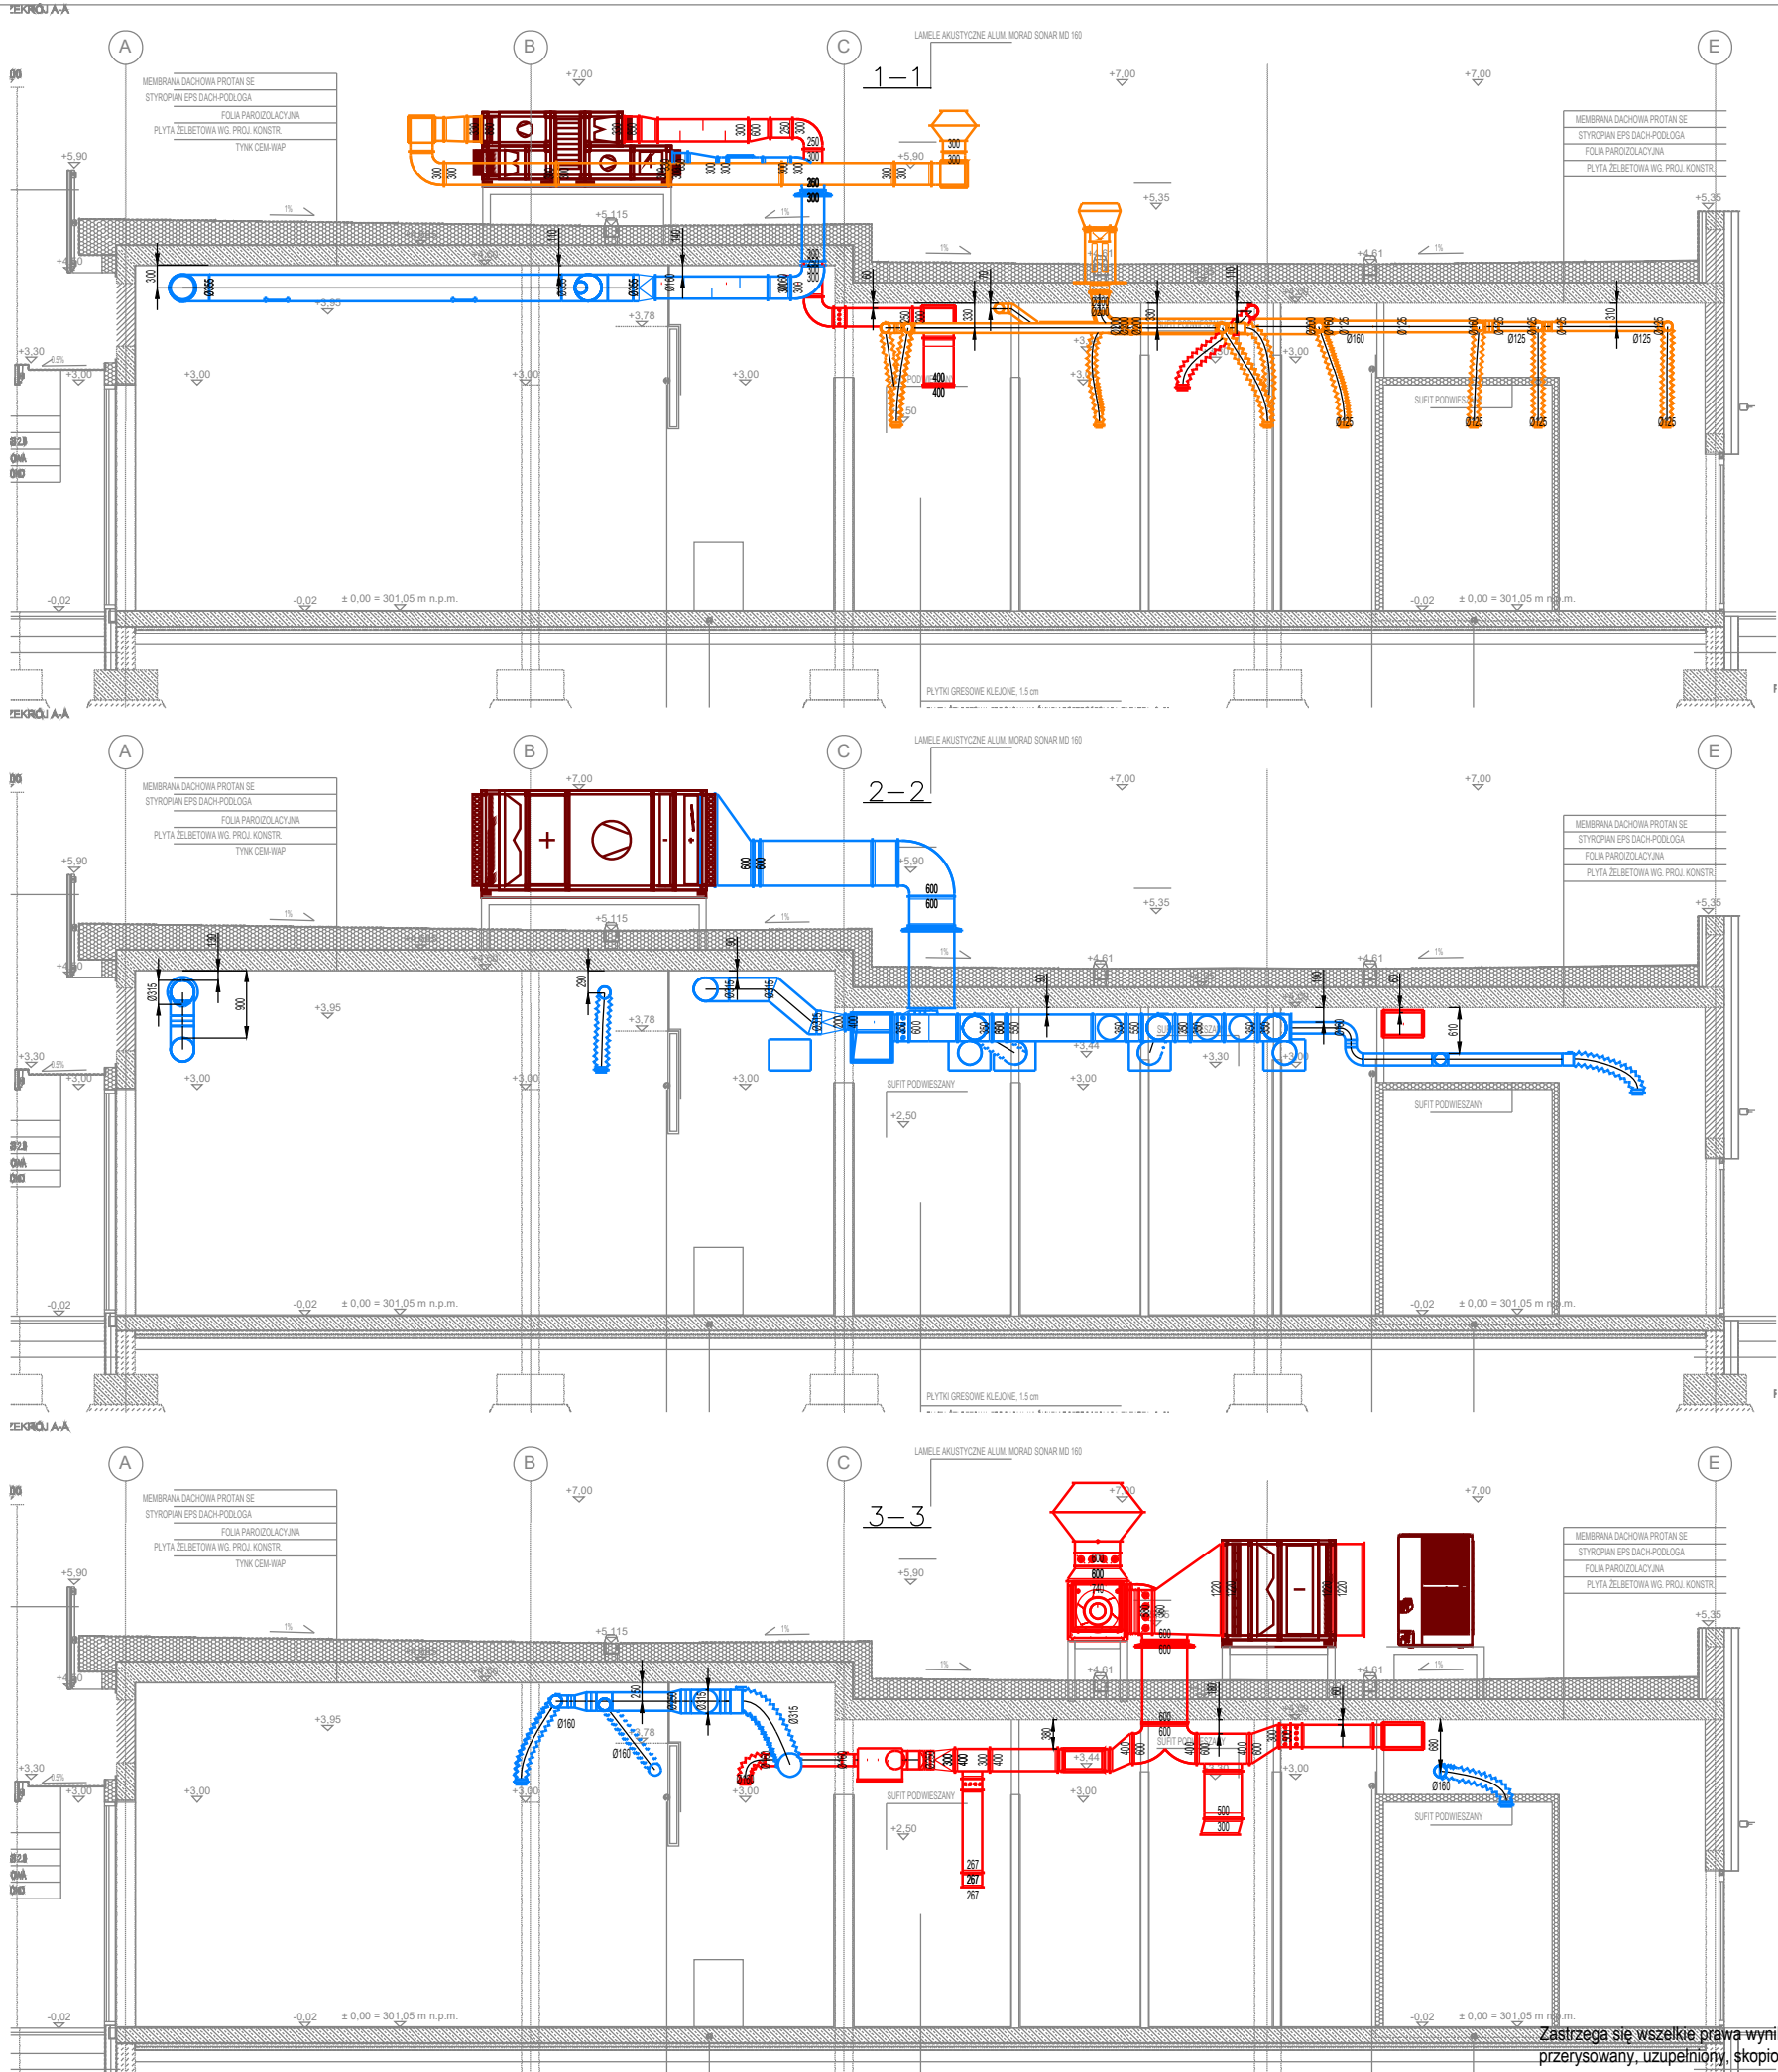

LEGENDA

OS +...	RZĘDNA OSI KANAŁU
	KRATKA LUB PODCIĘCIE DRZWI
	POWIERZCHE NAWIEWANE
	POWIERZCHE WYWIEWANE
	POWIERZCHE ŚWIEŻE
	POWIERZCHE USUWANE
	URZĄDZENIA