
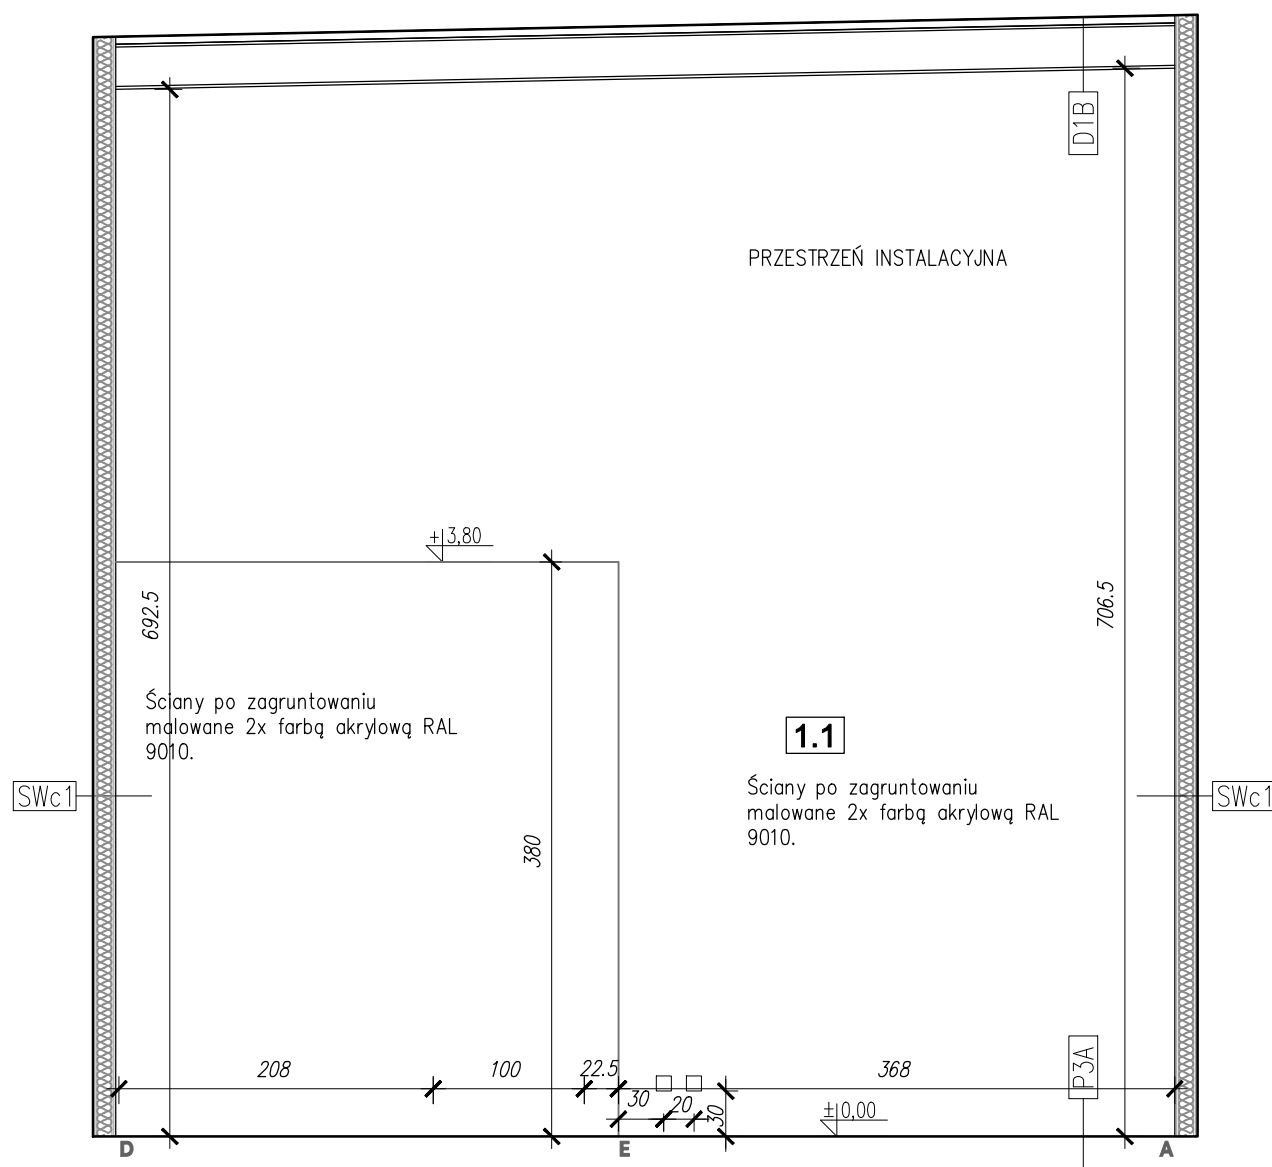
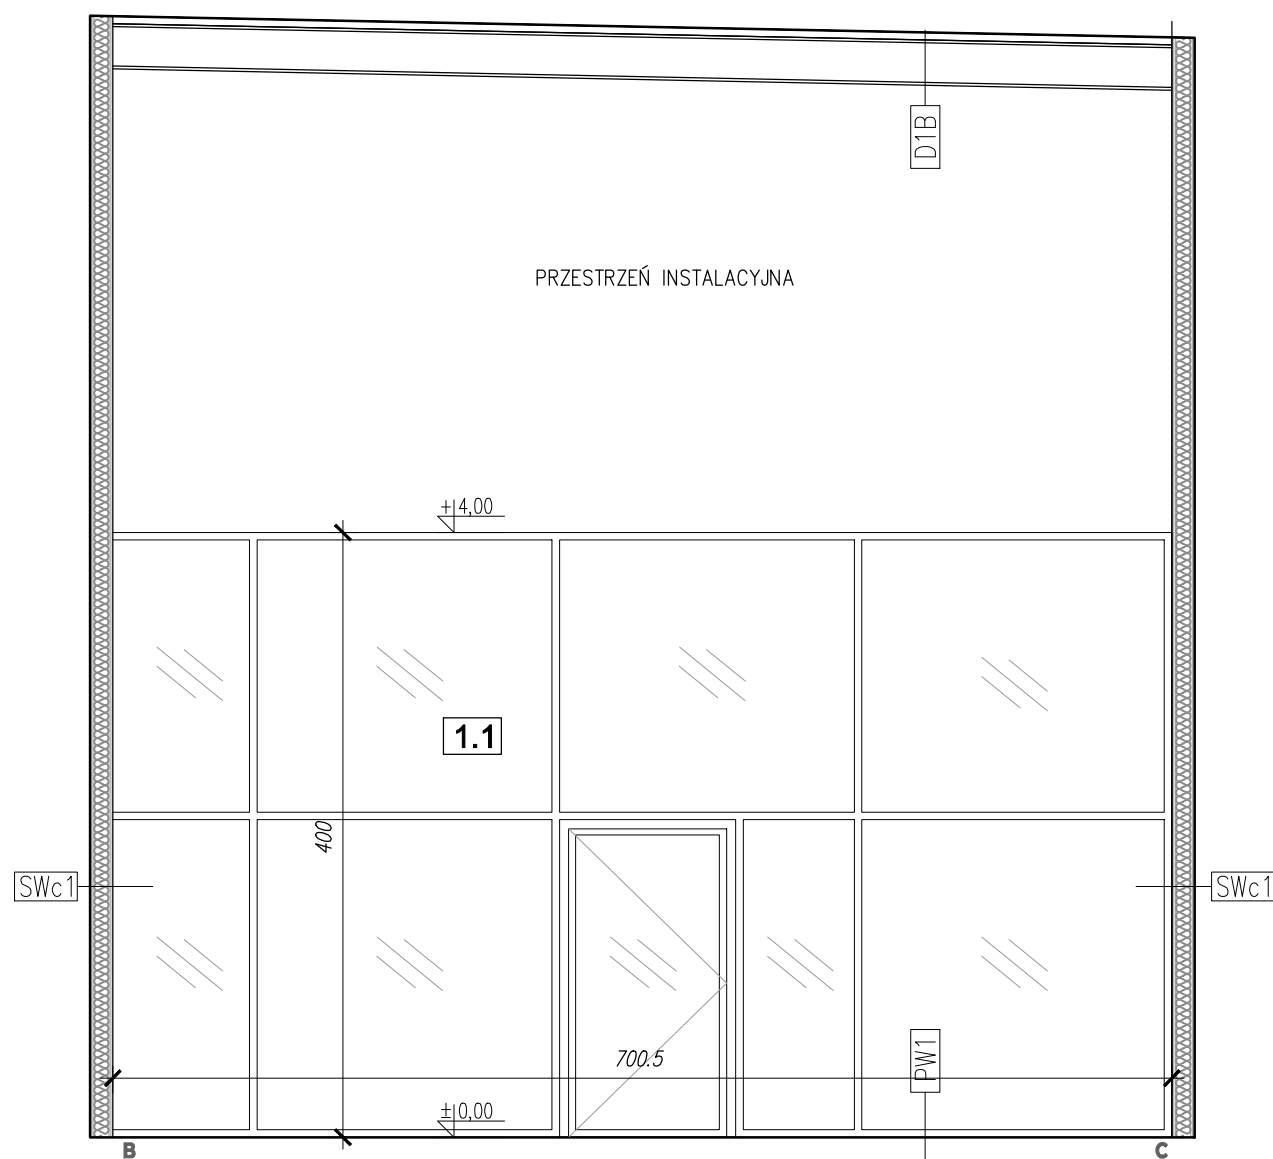
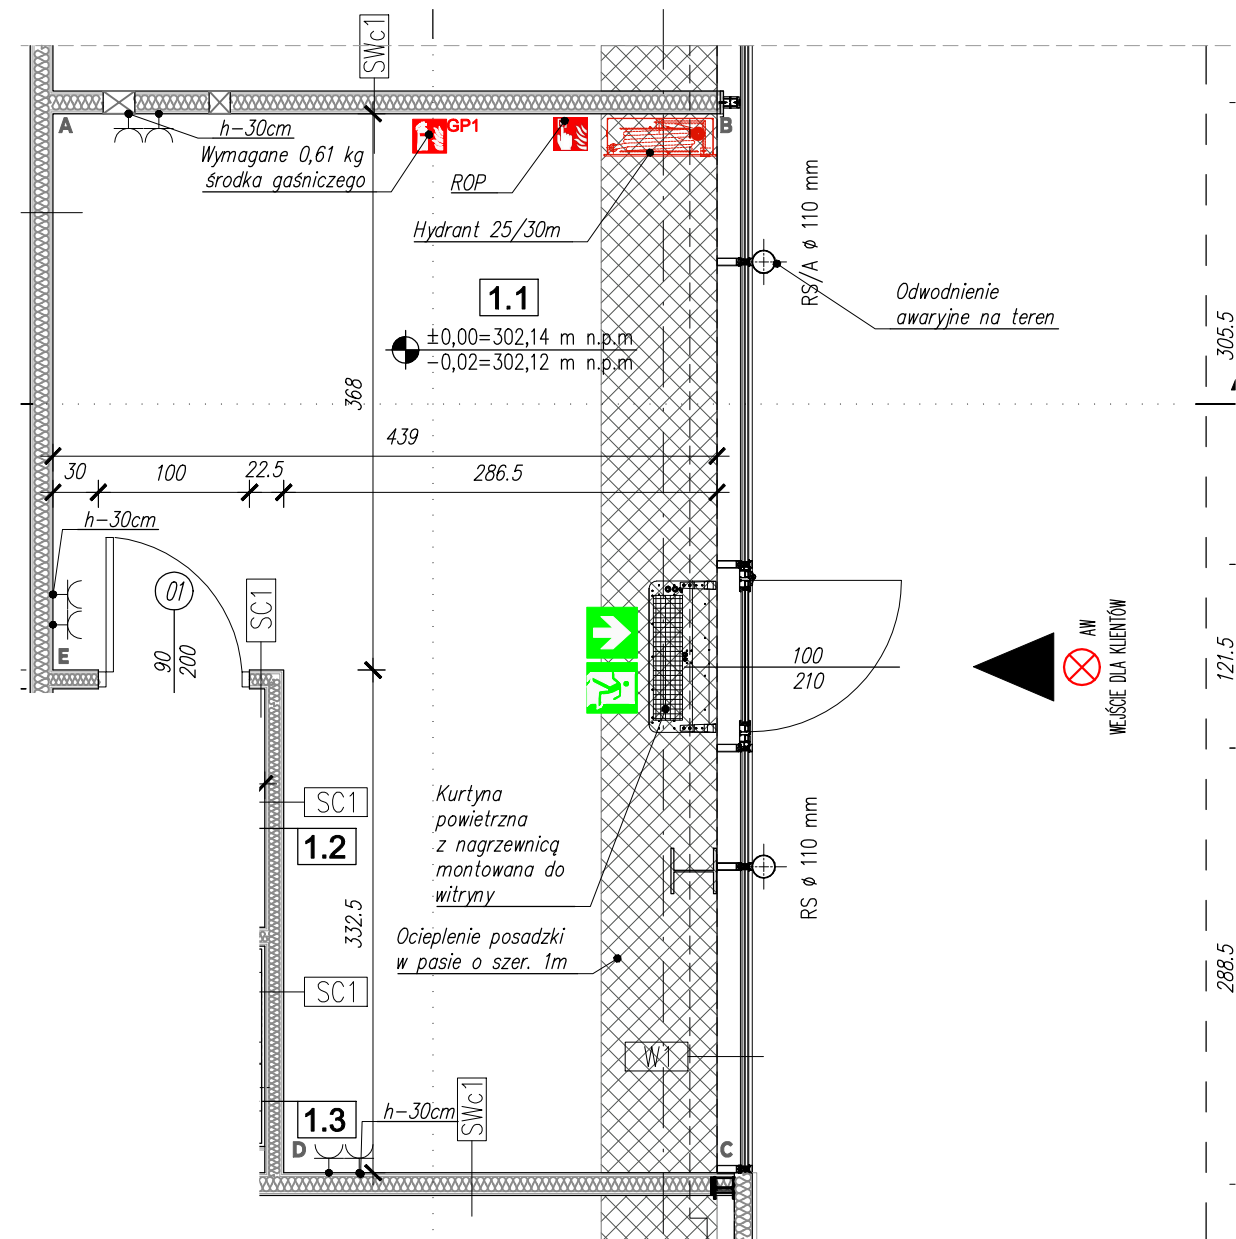
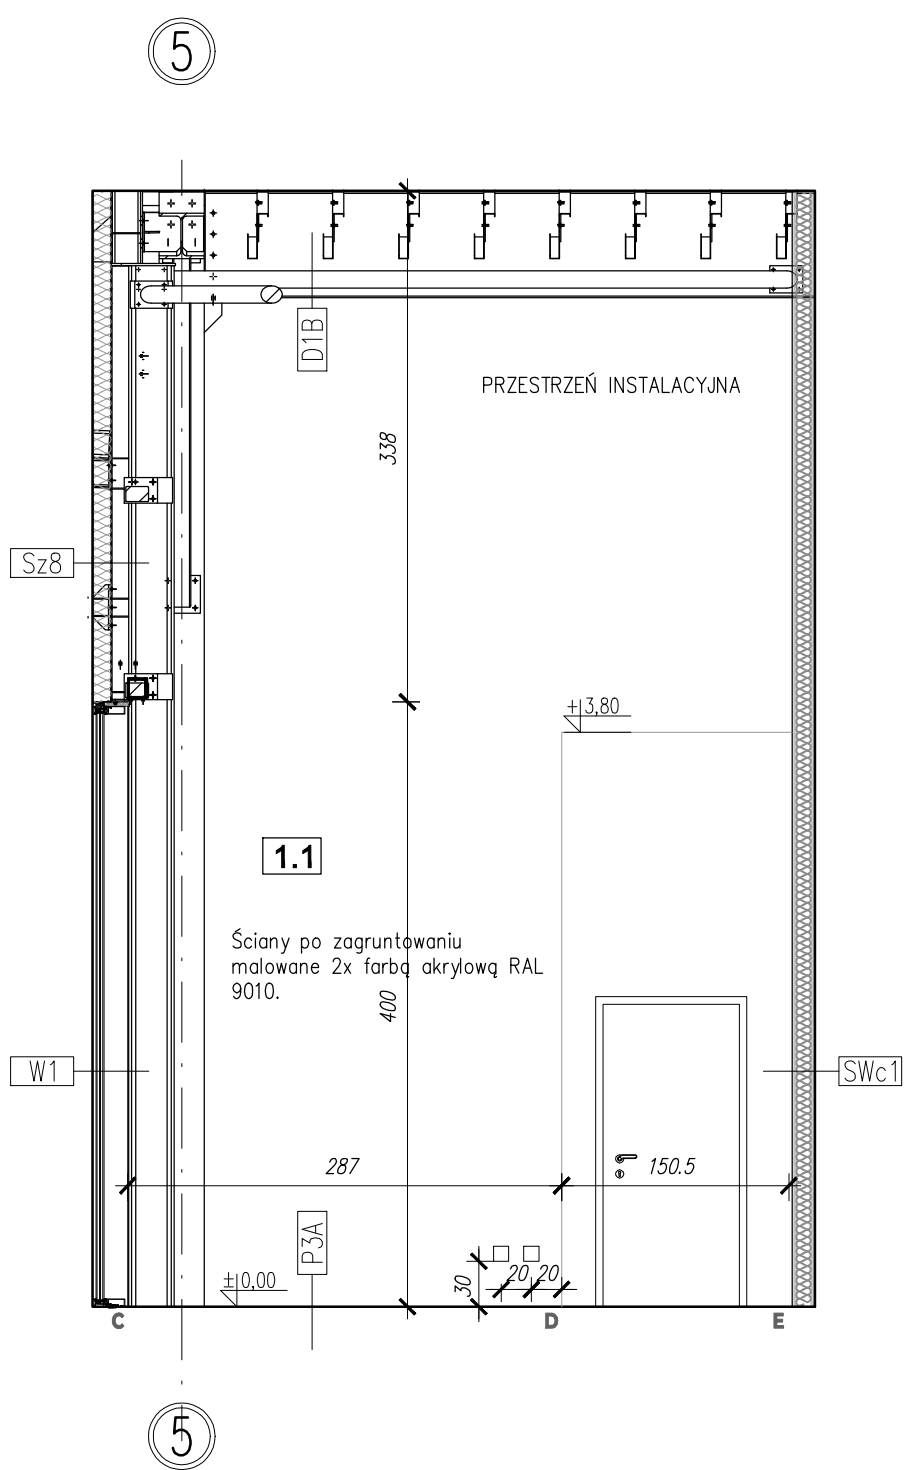


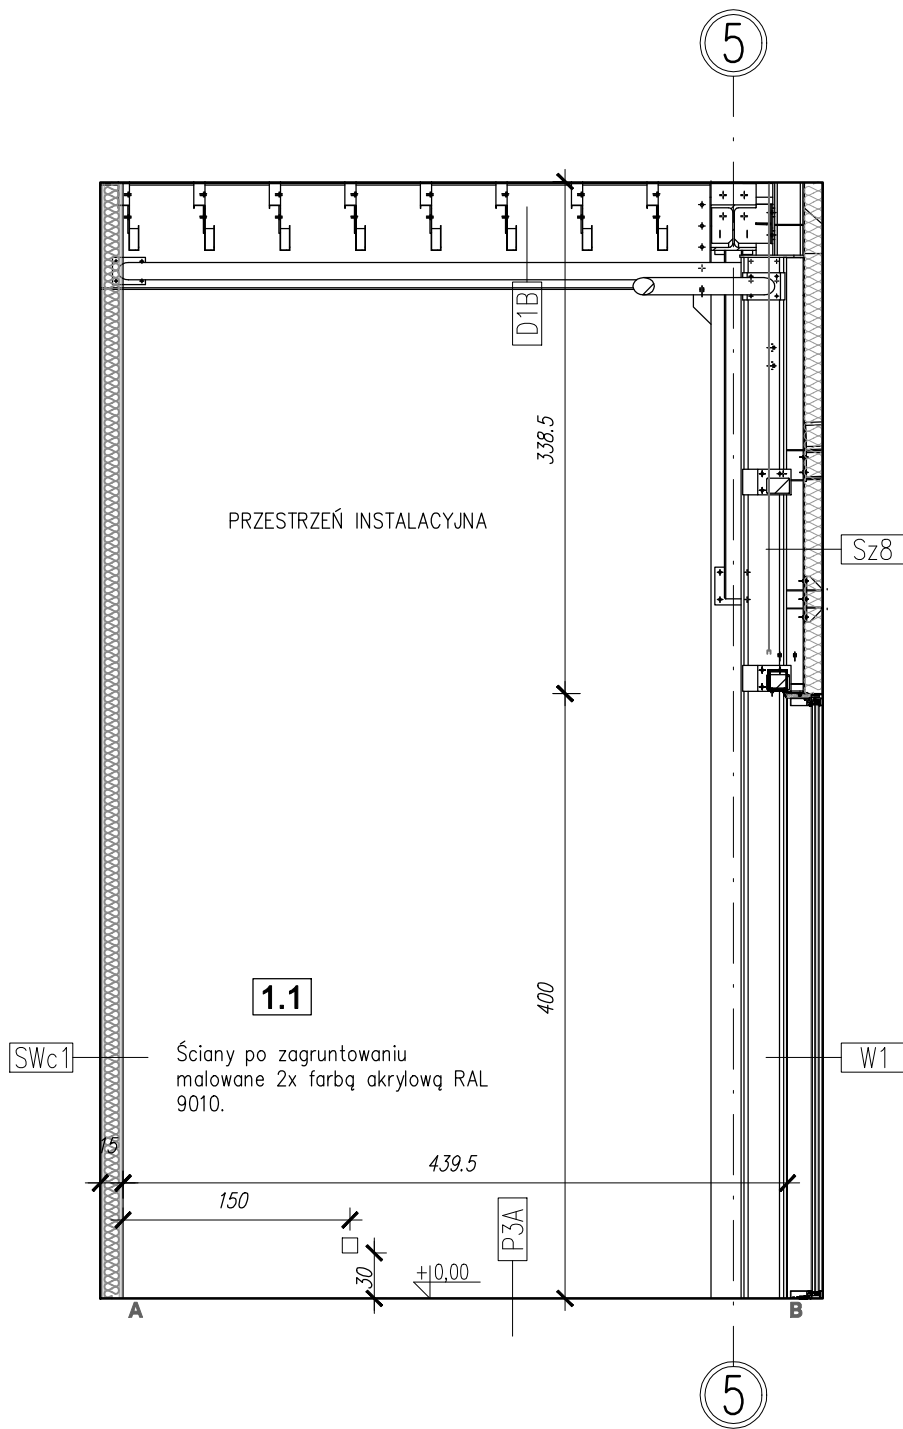

KOPIOWANIE BEZ PISEMNEJ ZGODY AUTORA ZABRONIONE

PRAWA AUTORSKIE ZASTRZEŻONE

PRACOWNIA PROJEKTOWANIA I USŁUG INWESTYCYJNYCH ALFA

Spółka z o.o. Spółka komandytowa

59-220 LEGNICA, ul. ŁOKIETKA 1B

+48 76 8525671 www.ppalfa.pl pracownia@ppalfa.pl

ALFA

PRACOWNIA

OBIEKT:

ARANŻACJA LOKALU L0.05A W BUDYNKU HANDLOWYM

BIELSKO BIAŁA

UL. WARSZAWSKA 180

INWESTOR:

Redkom Park Bielsko Sp. z o.o.

IMIĘ I NAZWISKO PROJEKTANTA	PODPIS
PROJEKTANT: mgr inż. arch. Agata Zygmunt-Sidor uprawnienia budowlane do projektowania bez ograniczeń w specjalności architektonicznej nr 87/DSOKK/2018	
OPRACOWUJĄCY: mgr inż. arch. Paula Misiak-Skwarek	

NAZWA RYSUNKU	BRANŻA
KŁADY ŚCIAN SALI SPRZEDAŻY	ARCHITEKTURA

ID PROJEKTU	STADIUM	DATA	SKALA	NR RYS
V-23	PT	19.08.2024	1:50	05A/A/8
NAZWA PLIKU				ID REWIZJI
V-23_PT_L0.05A_A-KŁADY ŚCIAN SALI SPRZEDAŻY				-