


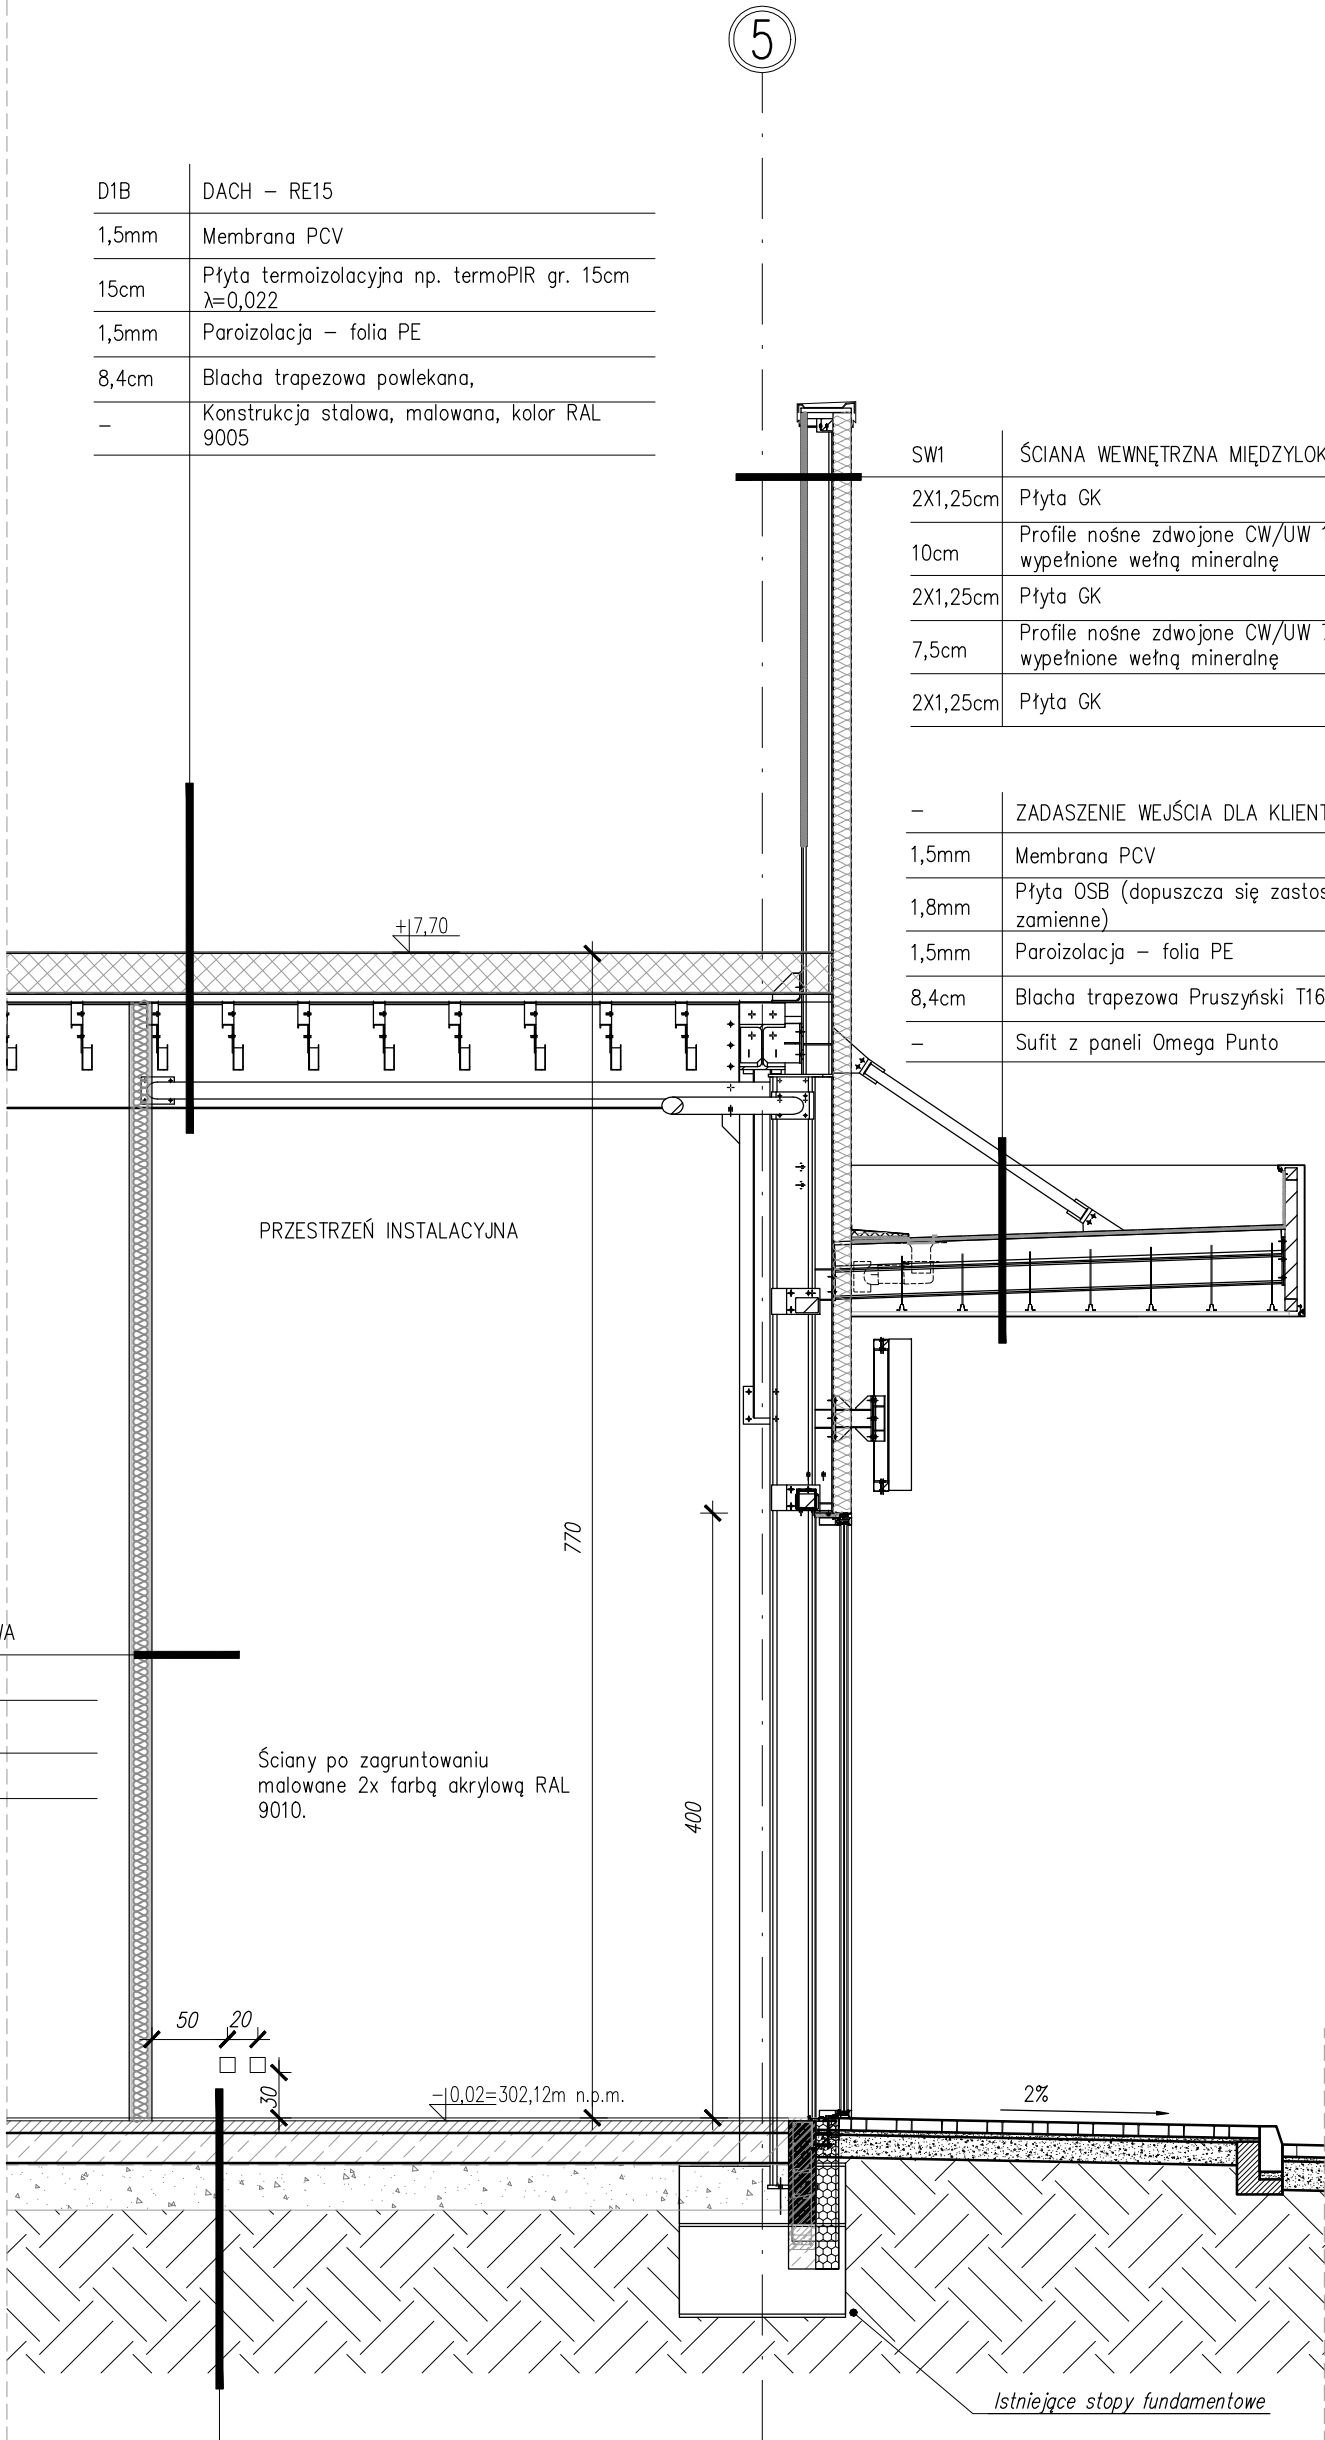

D1B	DACH – RE15
1,5mm	Membrana PCV
15cm	Płyta termoizolacyjna np. termoPIR gr. 15cm $\lambda=0,022$
1,5mm	Paraizolacja – folia PE
8,4cm	Blacha trapezowa powlekana,
–	Konstrukcja stalowa, malowana, kolor RAL 9005

SW1	ŚCIANA WEWNĘTRZNA MIĘDZYLOKALOWA
2X1,25cm	Płyta GK
10cm	Profile nośne zdwojone CW/UW 100, wypełnione wełną mineralną
2X1,25cm	Płyta GK
7,5cm	Profile nośne zdwojone CW/UW 75, wypełnione wełną mineralną
2X1,25cm	Płyta GK

–	ZADASZENIE WEJŚCIA DLA KLIENTÓW
1,5mm	Membrana PCV
1,8mm	Płyta OSB (dopuszcza się zastosowanie zamiennne)
1,5mm	Paraizolacja – folia PE
8,4cm	Blacha trapezowa Pruszyński T160 gr. 0,88
–	Sufit z paneli Omega Punto

SWc1	ŚCIANA WEWNĘTRZNA MIĘDZYLOKALOWA
2X1,25cm	Płyta GK
10cm	Profile nośne zdwojone CW/UW 100, wypełnione wełną mineralną
2X1,25cm	Płyta GK

Ściany po zagruntowaniu
malowane 2x farbą akrylową RAL 9010.

50 20 30
=10,02=302,12m n.p.m.

P3A	POSADZKA W LOKALACH NAJEMCÓW
2cm	Wykończenie – wg indywidualnego proj. wnetrz
3cm	Płytki lastriko układane na zaprawę klejową lub warstwę wyrównawczą
5cm	Jastrych cementowy zatarty na gładko
20cm	Istniejąca płyta żelbetowa
2x0,2mm	Folia PE na zakłady
30cm	Żwir
	Grunt rodzimy

ZESTAWIENIE MATERIAŁOWE		
P3A	POSADZKA	U=0,30 W/(m ² K)
2cm	Wykończenie – wg indywidualnych proj. wnetrz	
3cm	Płytki lastriko układane na zaprawę klejową lub warstwę wyrównawczą	
5cm	Jastrych	
20cm	Istniejąca płyta żelbetowa	
2x0,2mm	Folia PE na zakłady	
30cm	Żwir	
–	grunt rodzimy	
SWB	ŚCIANA PROJEKTOWANA Z PŁYT WĄSKOWYCH	U=0,20 W/(m ² K)
12cm	Płyta warstwowa PR 4-0,022 W/mk	
–	Podkonstrukcja wg proj. konstrukcyj	
SWc1	ŚCIANA MIĘDZYLOKALOWA	
2x1,25cm	Płyta GK	
10cm	Profile nośne zdwojone CW/UW 100, wypełnione wełną mineralną	
2x1,25cm	Płyta GK	
SWc2	ŚCIANA MIĘDZYLOKALOWA	
2x1,25cm	Płyta GK	
10cm	Profile nośne zdwojone CW/UW 100, wypełnione wełną mineralną	
2x1,25cm	Płyta GK	
15cm	Przeźretni izolacyjna	
2x1,25cm	Płyta GK	
2cm	Płytki ceramiczne na kleju do wys. 2m	
SWc3	ŚCIANA MIĘDZYLOKALOWA	
2x1,25cm	Płyta GK	
10cm	Profile nośne zdwojone CW/UW 100, wypełnione wełną mineralną	
2x1,25cm	Płyta GK	
8cm	Przeźretni izolacyjna	
2x1,25cm	Płyta GK	
2cm	Płytki ceramiczne na kleju do wys. 2m	
SC1	ŚCIANA WEWNĘTRZNA	
2x1,25cm	Płyta GK	
7,5cm	Profile nośne zdwojone CW/UW 75, wypełnione wełną mineralną	
2x1,25cm	Płyta GK / + W KG płytki ceramiczne na kleju do wys. 2m	
W	WIERNA	U=0,9 W/(m ² K)
–	Wierne aluminiowe	
D1B	DACH	U=0,15 W/(m ² K)
1,5mm	membrana PCV	
15cm	płyta termoizolacyjna np. termoPIR gr. 15cm $\lambda=0,022$	
1,5mm	paraizolacja – folia PE	
8,4cm	blacha trapezowa powlekana, kolor RAL 9005, RE15	
–	konstrukcja stalowa, malowana, kolor RAL 9005	
PC1	SUFIT PODWIESZONY	
–	Kasowny sufitown 60x60cm	
–	Spręży nadie	

KOPIOWANIE BEZ PISEMNEJ ZGODY AUTORA ZABRONIONE			PRAMA AUTORSKIE ZASTRZEŻONE		
PRACOWNIA PROJEKTOWANIA I USŁUG INWESTYCYJNYCH ALFA Spółka z o.o. Spółka komandytowa 59-220 LEGNICA, ul. ŁOKIETKA 18 +48 76 8525671 www.ppalifa.pl pracownia@ppalifa.pl			 PRACOWNIA		
OBIEKT: ARANŻACJA LOKALU L0.05A W BUDYNKU HANDLOWYM BIELSKO BIAŁA UL. WARSZAWSKA 180					
INWESTOR: Redkom Park Bielsko Sp. z o.o.					
IMIĘ I NAZWISKO PROJEKTANTA				PODPIS	
PROJEKTANT: mgr inż. arch. Agata Zygmunt-Sidor uprawnienia budowlane do projektowania bez ograniczeń w specjalności architektonicznej nr 87/DSOKK/2018					
OPRACOWUJĄCY: mgr inż. arch. Paula Misiak-Skwarek					
NAZWA RYSUNKU PRZEKRÓJ A-A				BRANŻA ARCHITEKTURA	
ID PROJEKTU V-23	STADIUM PT	DATA 19.08.2024	SKALA 1:50	NR RYS 05A/A/5	
NAZWA PLIKU V-23_PT_L0.05A_A-PRZEKRÓJ A-A				ID REWIZJI -	