


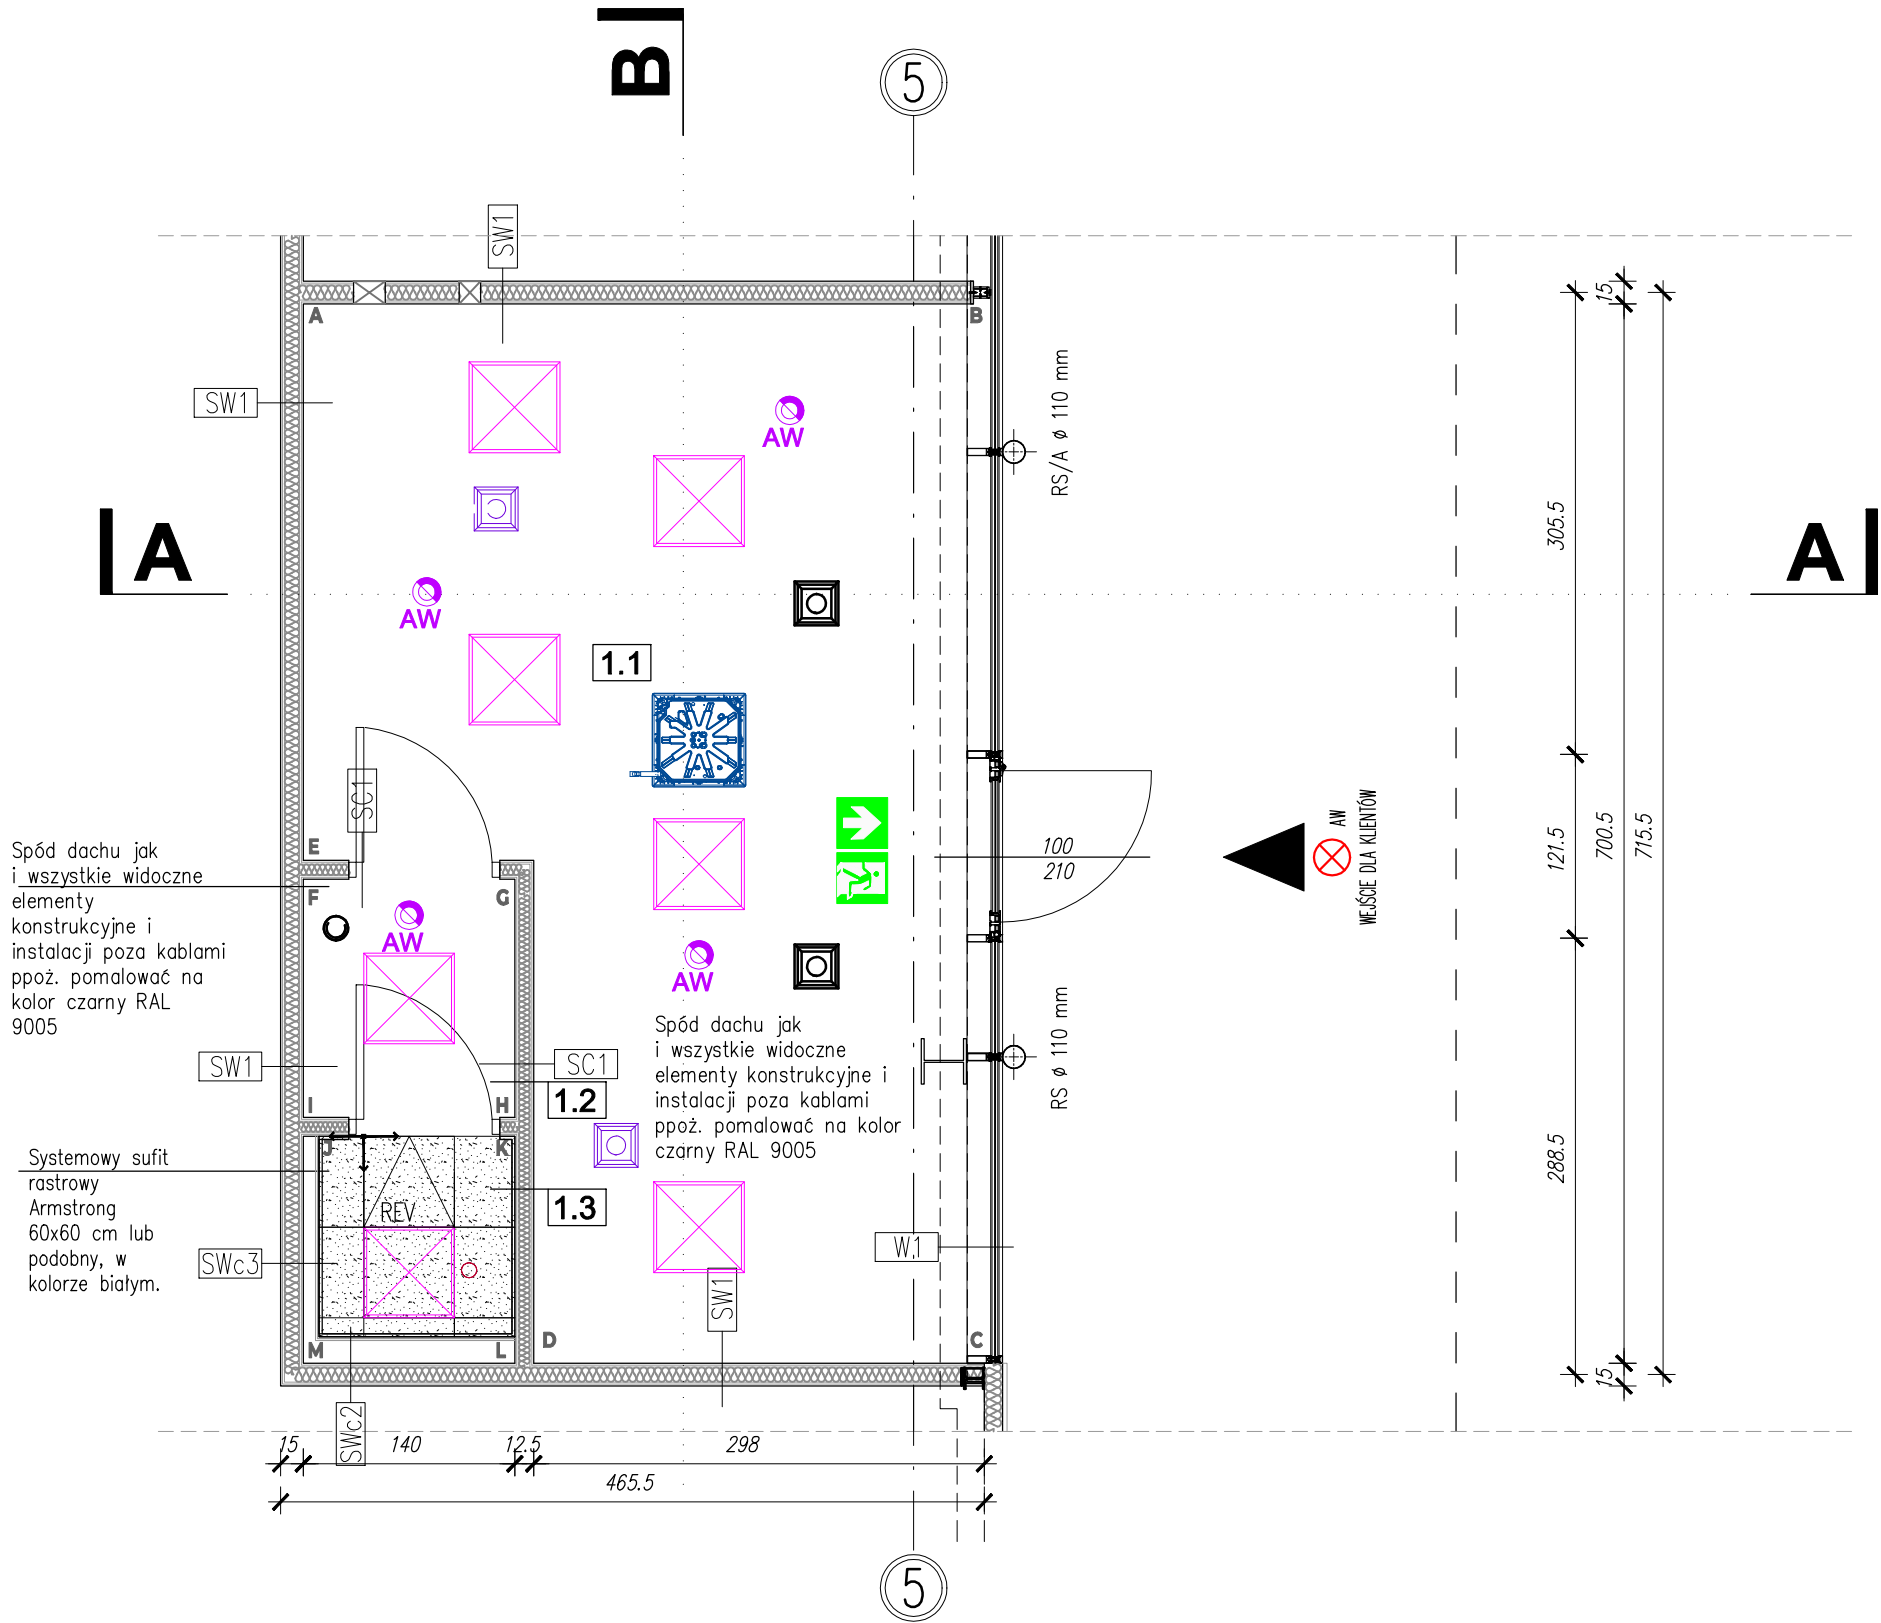

LEGENDA

LEGENDA




Otwór rewizyjny 60x60 cm



Kierunkowa oprawa ewakuacyjna



Panel LED B 600X600 mm 4000K – 40W

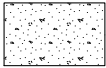

Sufit podwieszany rastrowy pełny typu ARMSTRONG na poziomie 3,5m. Powierzchnia 4,3m2, w kolorze RAL 90016




Oświetlenie awaryjne – wymagane podtrzymanie 3h, natężenie 1 lux na całej powierzchni sklepu i 5 lux przy urządzeniach p.poż



Projektowany nawiewnik wyposażony w skrzynkę rozprężną i przepustnicę, poziom montażu ~3,3m



Projektowany wywiewnik wyposażony w skrzynkę rozprężną i przepustnicę, poziom montażu ~3,3m

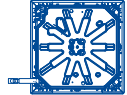

Projektowany klimatyzator kasetonowy



Projektowany zawór wywiewny, poziom montażu ~3,0m



Projektowany zawór nawiewny, poziom montażu ~3,0m

UWAGA:

Należy zamontować zegar sterujący oświetleniem witryny i logo sklepu. Minimalne natężenie światła w pasie całej witryny wewnątrz lokalu to 1000 lx

KOPIOWANIE BEZ PISEMNEJ ZGODY AUTORA ZABRONIONE

PRAWA AUTORSKIE ZASTRZEŻONE

PRACOWNIA PROJEKTOWANIA I USŁUG INWESTYCYJNYCH ALFA

Spółka z o.o. Spółka komandytowa

59-220 LEGNICA, ul. ŁOKIETKA 18

+48 76 8525671 www.ppalfa.pl pracownia@ppalfa.pl



OBIEKT:

ARANŻACJA LOKALU L0.05A W BUDYNKU HANDLOWYM BIELSKO BIAŁA UL. WARSZAWSKA 180

INWESTOR:

Redkom Park Bielsko Sp. z o.o.

IMIĘ I NAZWISKO PROJEKTANTA	PODPIS
PROJEKTANT:	
mgr inż. arch. Agata Zygmunt-Sidor uprawnienia budowlane do projektowania bez ograniczeń w specjalności architektonicznej nr 87/DSOKK/2018	
OPRACOWUJĄCY:	
mgr inż. arch. Paula Misiak-Skwarek	

NAZWA RYSUNKU	BRANŻA
RZUT SUFITU	ARCHITEKTURA

ID PROJEKTU	STADIUM	DATA	SKALA	NR RYS
V-23	PT	19.08.2024	1:50	05A/A/3
NAZWA PLIKU				ID REWIZJI
V-23_PT_L0.05A_A-RZUT SUFITU				-