
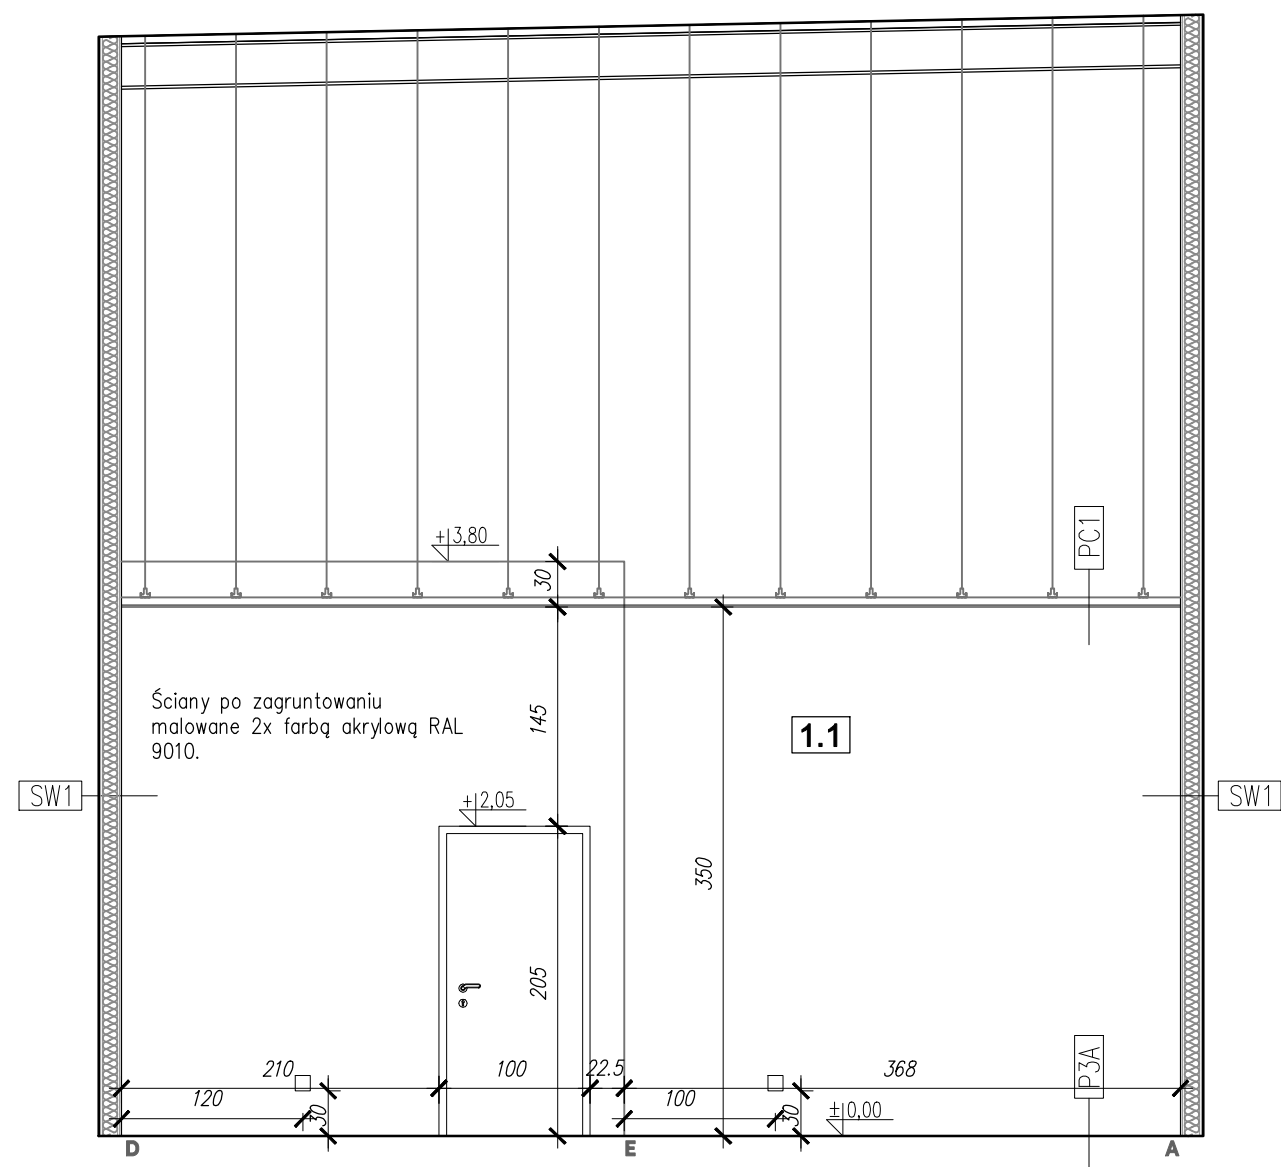
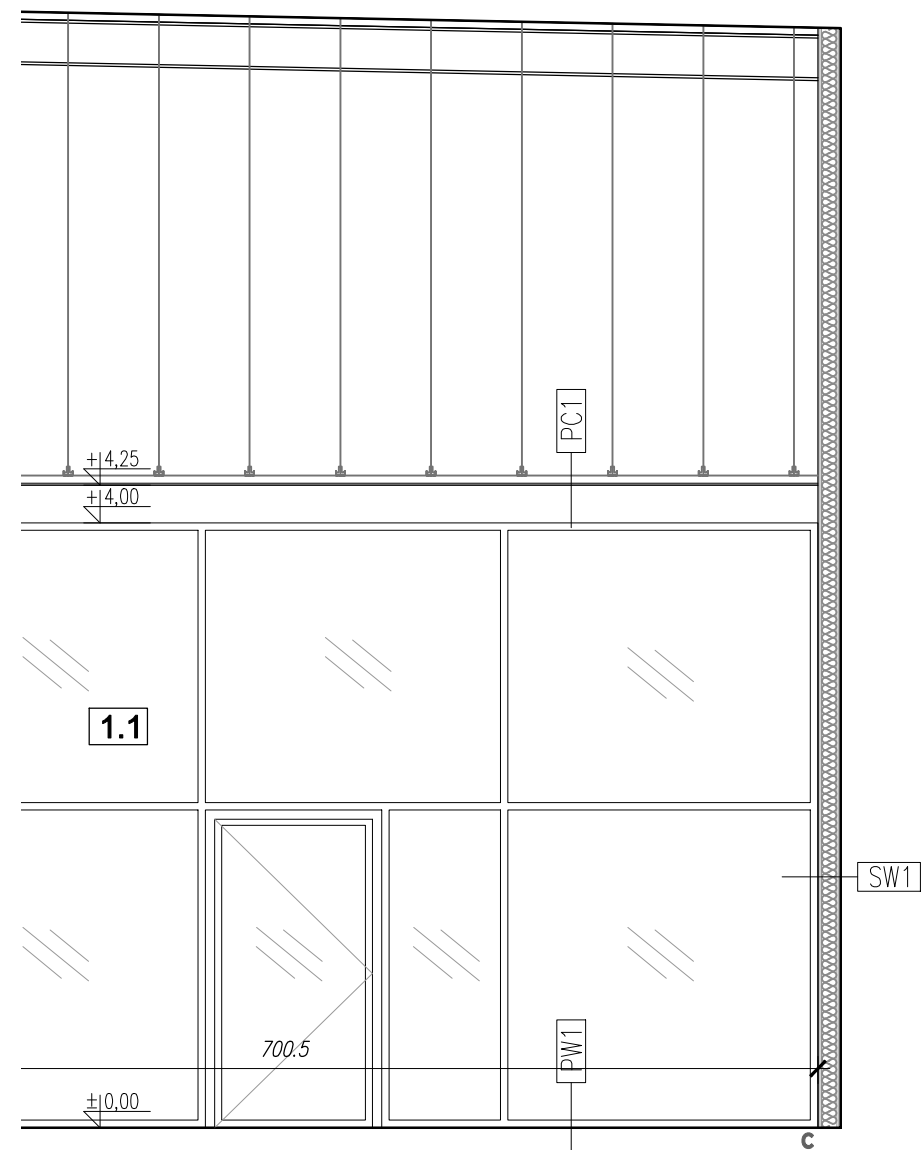
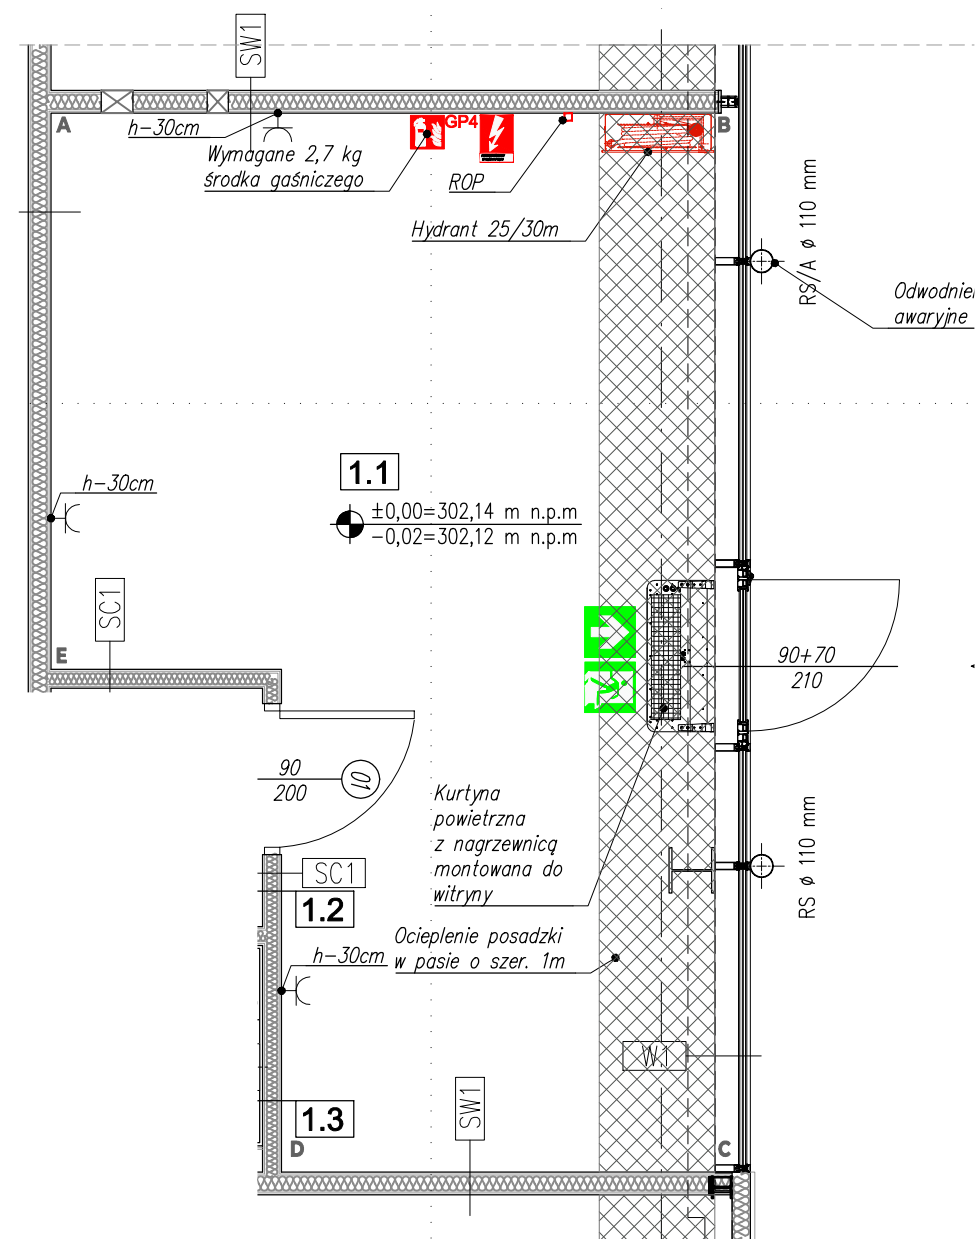
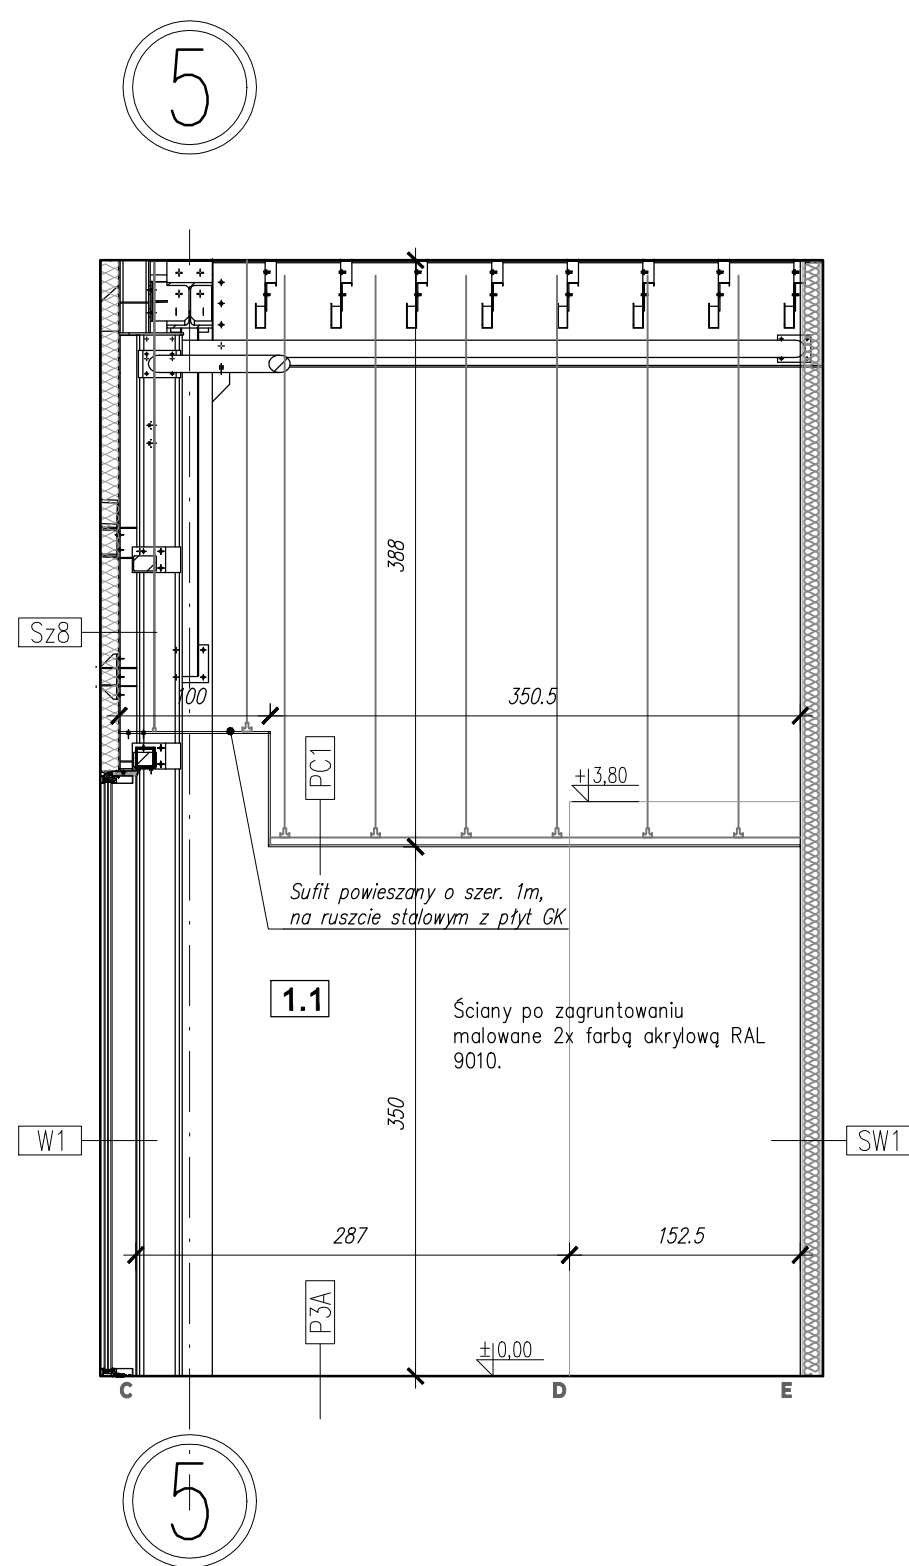


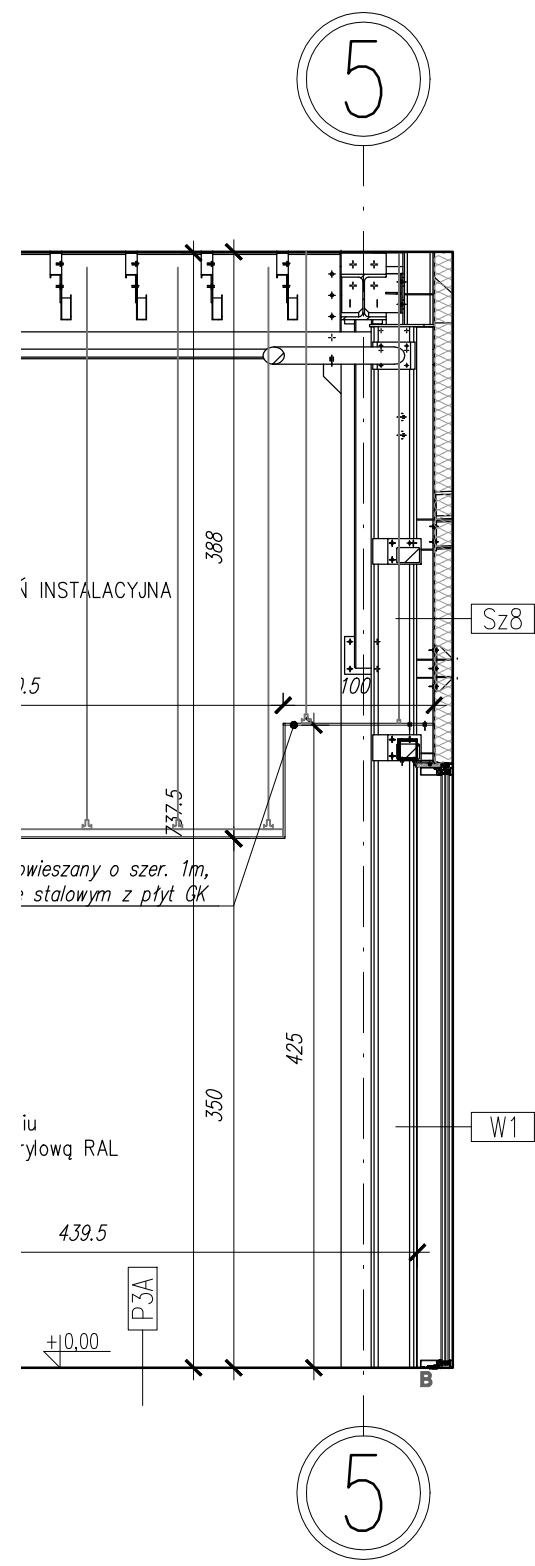

KOPIOWANIE
PRACOWNIA PROJEKTOWA Spółka z o.o. Sł 59-220 LEGNIN +48 76 852567
OBIEKT:
IMIĘ I NAZWISKO PROJEKTANT: mgr inż uprawnienia w specjaln
OPRACOWUJĄ mgr inż
KI
ID PROJEKTU V-23
V-23_PW CASE