


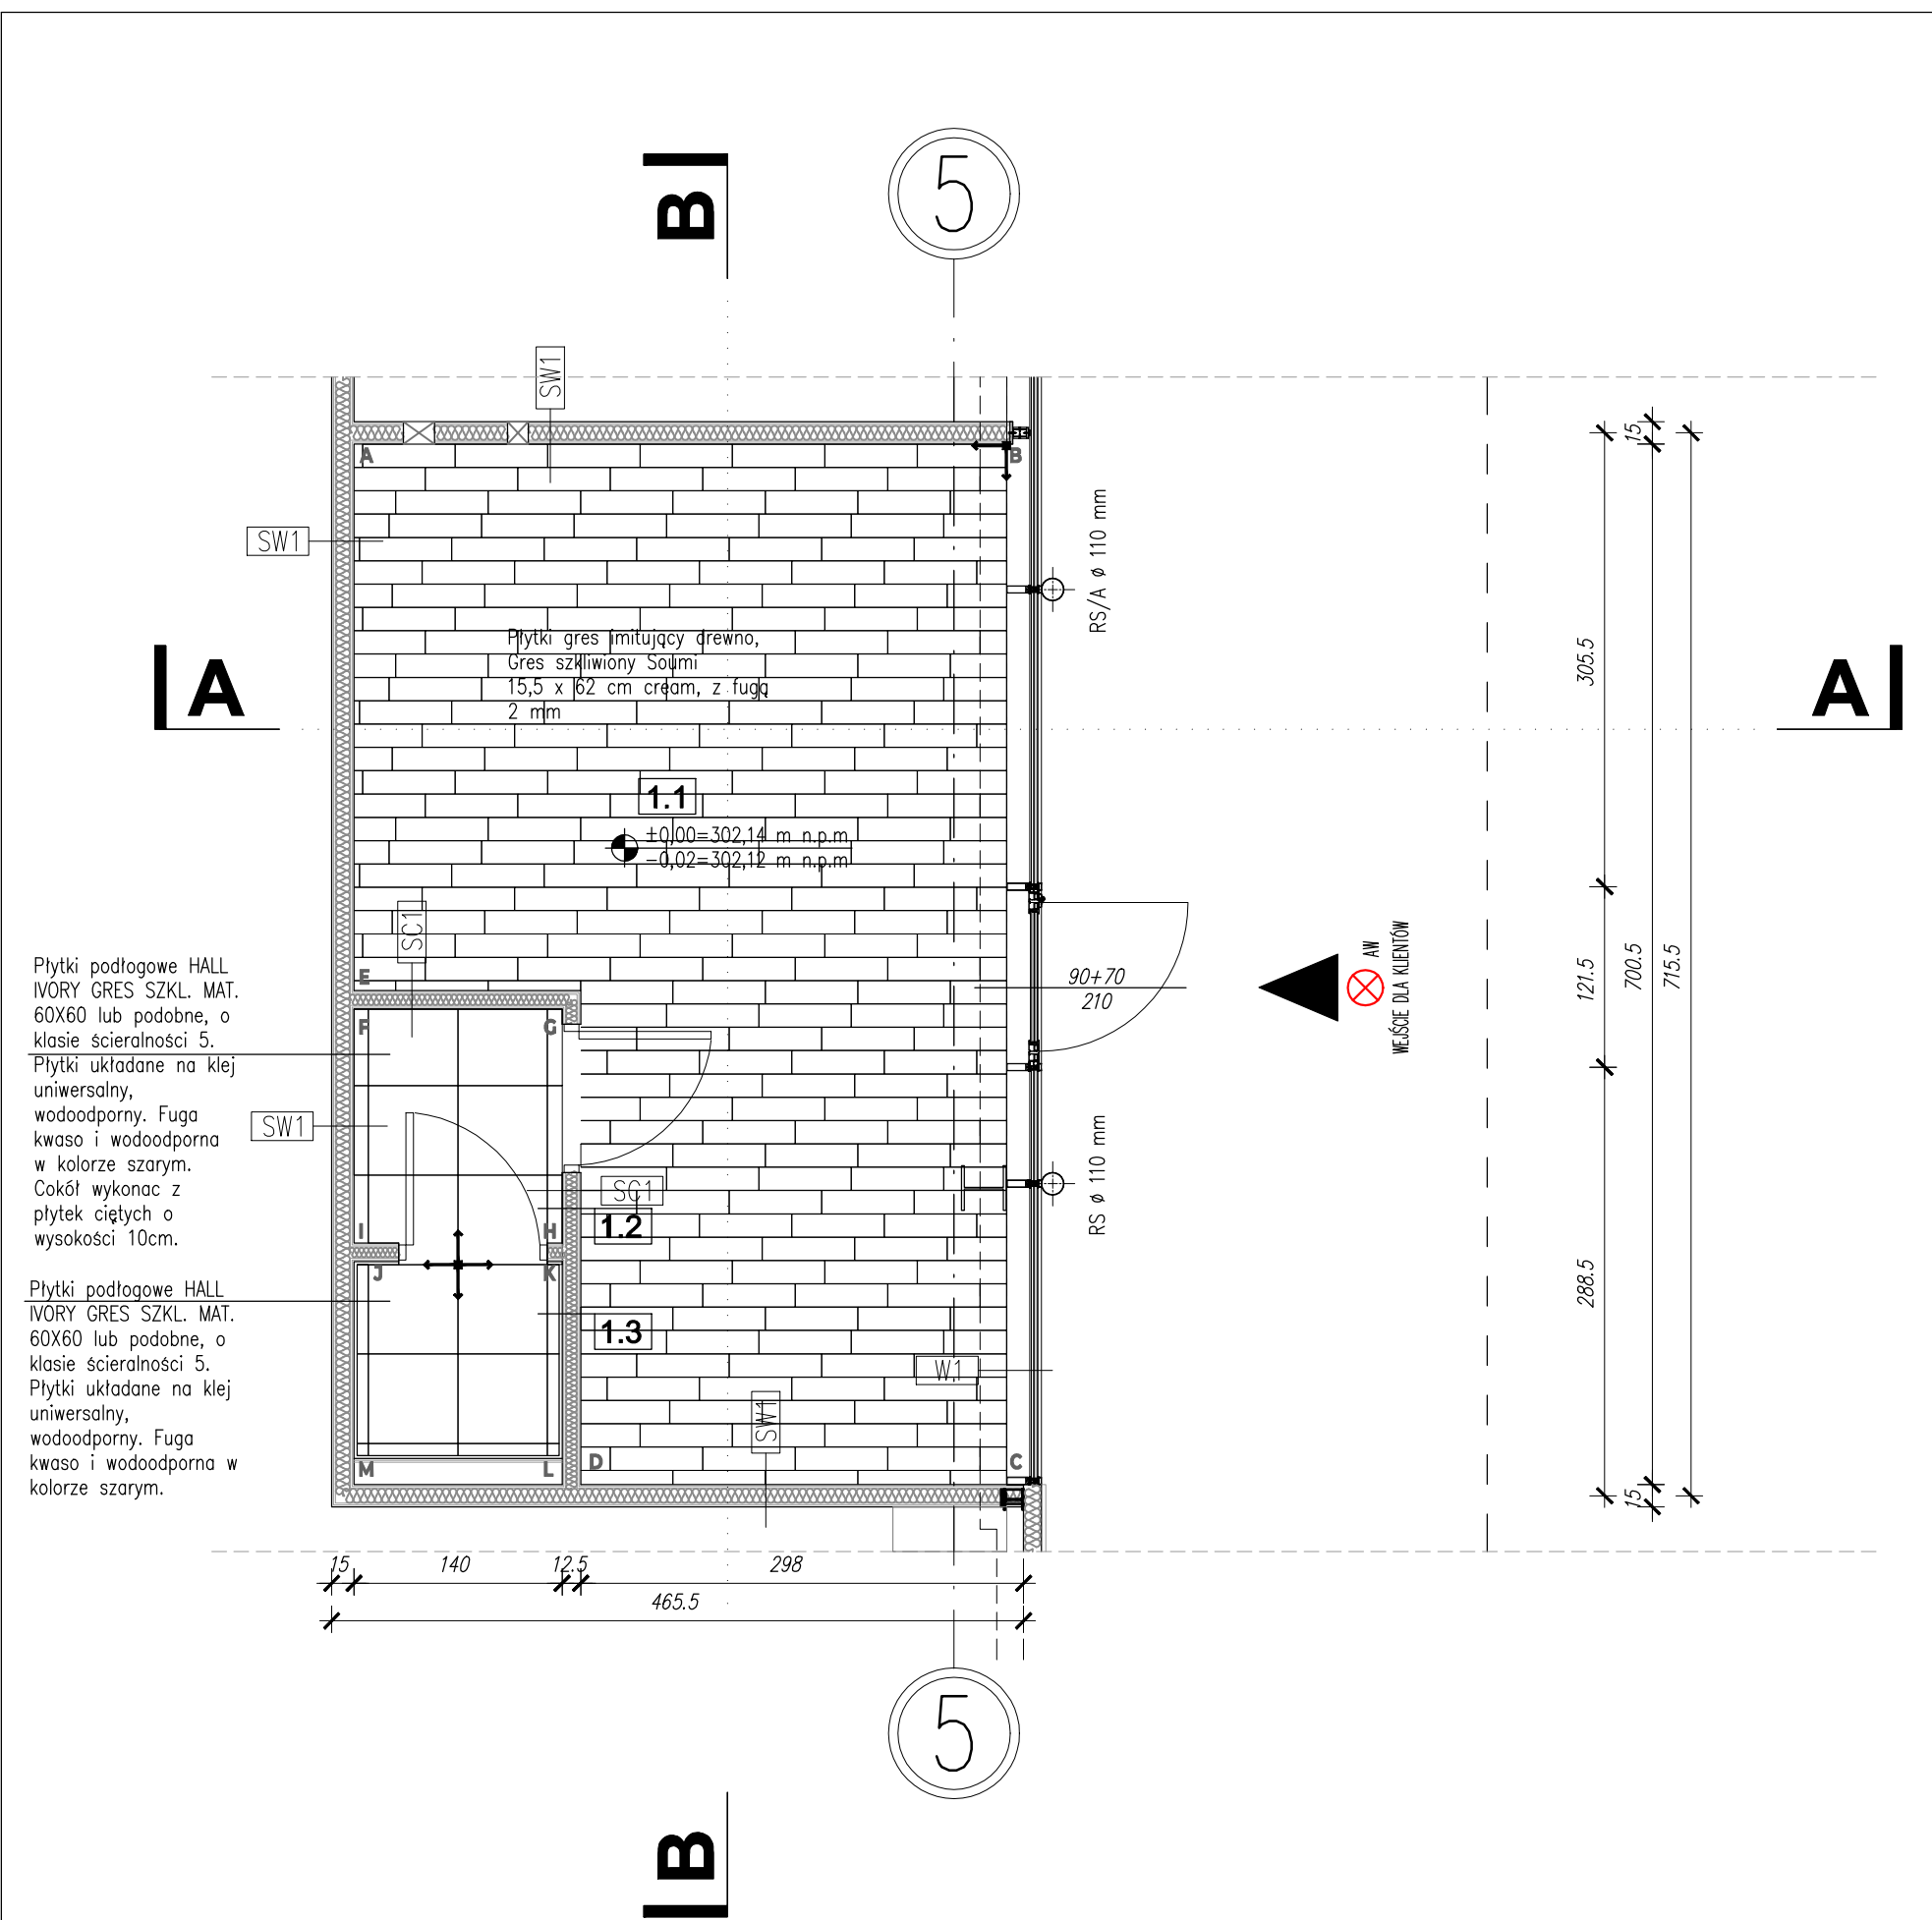

KOPIOWANIE BEZ PISEMNEJ ZGODY AUTORA ZABRONIONE					PRAWA AUTORSKIE ZASTRZEŻONE				
PRACOWNIA PROJEKTOWANIA I USŁUG INWESTYCYJNYCH ALFA									
Spółka z o.o. Spółka komandytowa					PRACOWNIA				
59-220 LEGNICA, ul. ŁOKIETKA 18									
+48 76 8525671 www.ppalfa.pl pracownia@ppalfa.pl									
OBIEKT:					PRZEBUDOWA BUDYNKU HANDLOWEGO				
					BIELSKO BIAŁA				
					UL. WARSZAWSKA 180				
IMIĘ I NAZWISKO PROJEKTANTA					PODPIS				
PROJEKTANT:									
mgr inż. arch. Agata Zygmunt-Sidor									
uprawnienia budowlane do projektowania bez ograniczeń									
w specjalności architektonicznej nr 87/DSOKK/2018									
OPRACOWUJĄCY:									
mgr inż. arch. Paula Misiak-Skwarek									
NAZWA RYSUNKU					BRANŻA				
RZUT POSADZKI					ARCHITEKTURA				
ID PROJEKTU	STADIUM	DATA	SKALA	NR RYS					
V-23	PW	-	1:50	05A/A/2					
NAZWA PLIKU					ID REWIZJI				
V-23_PW CASEOWNIA_A-RZUT POSADZKI					-				