


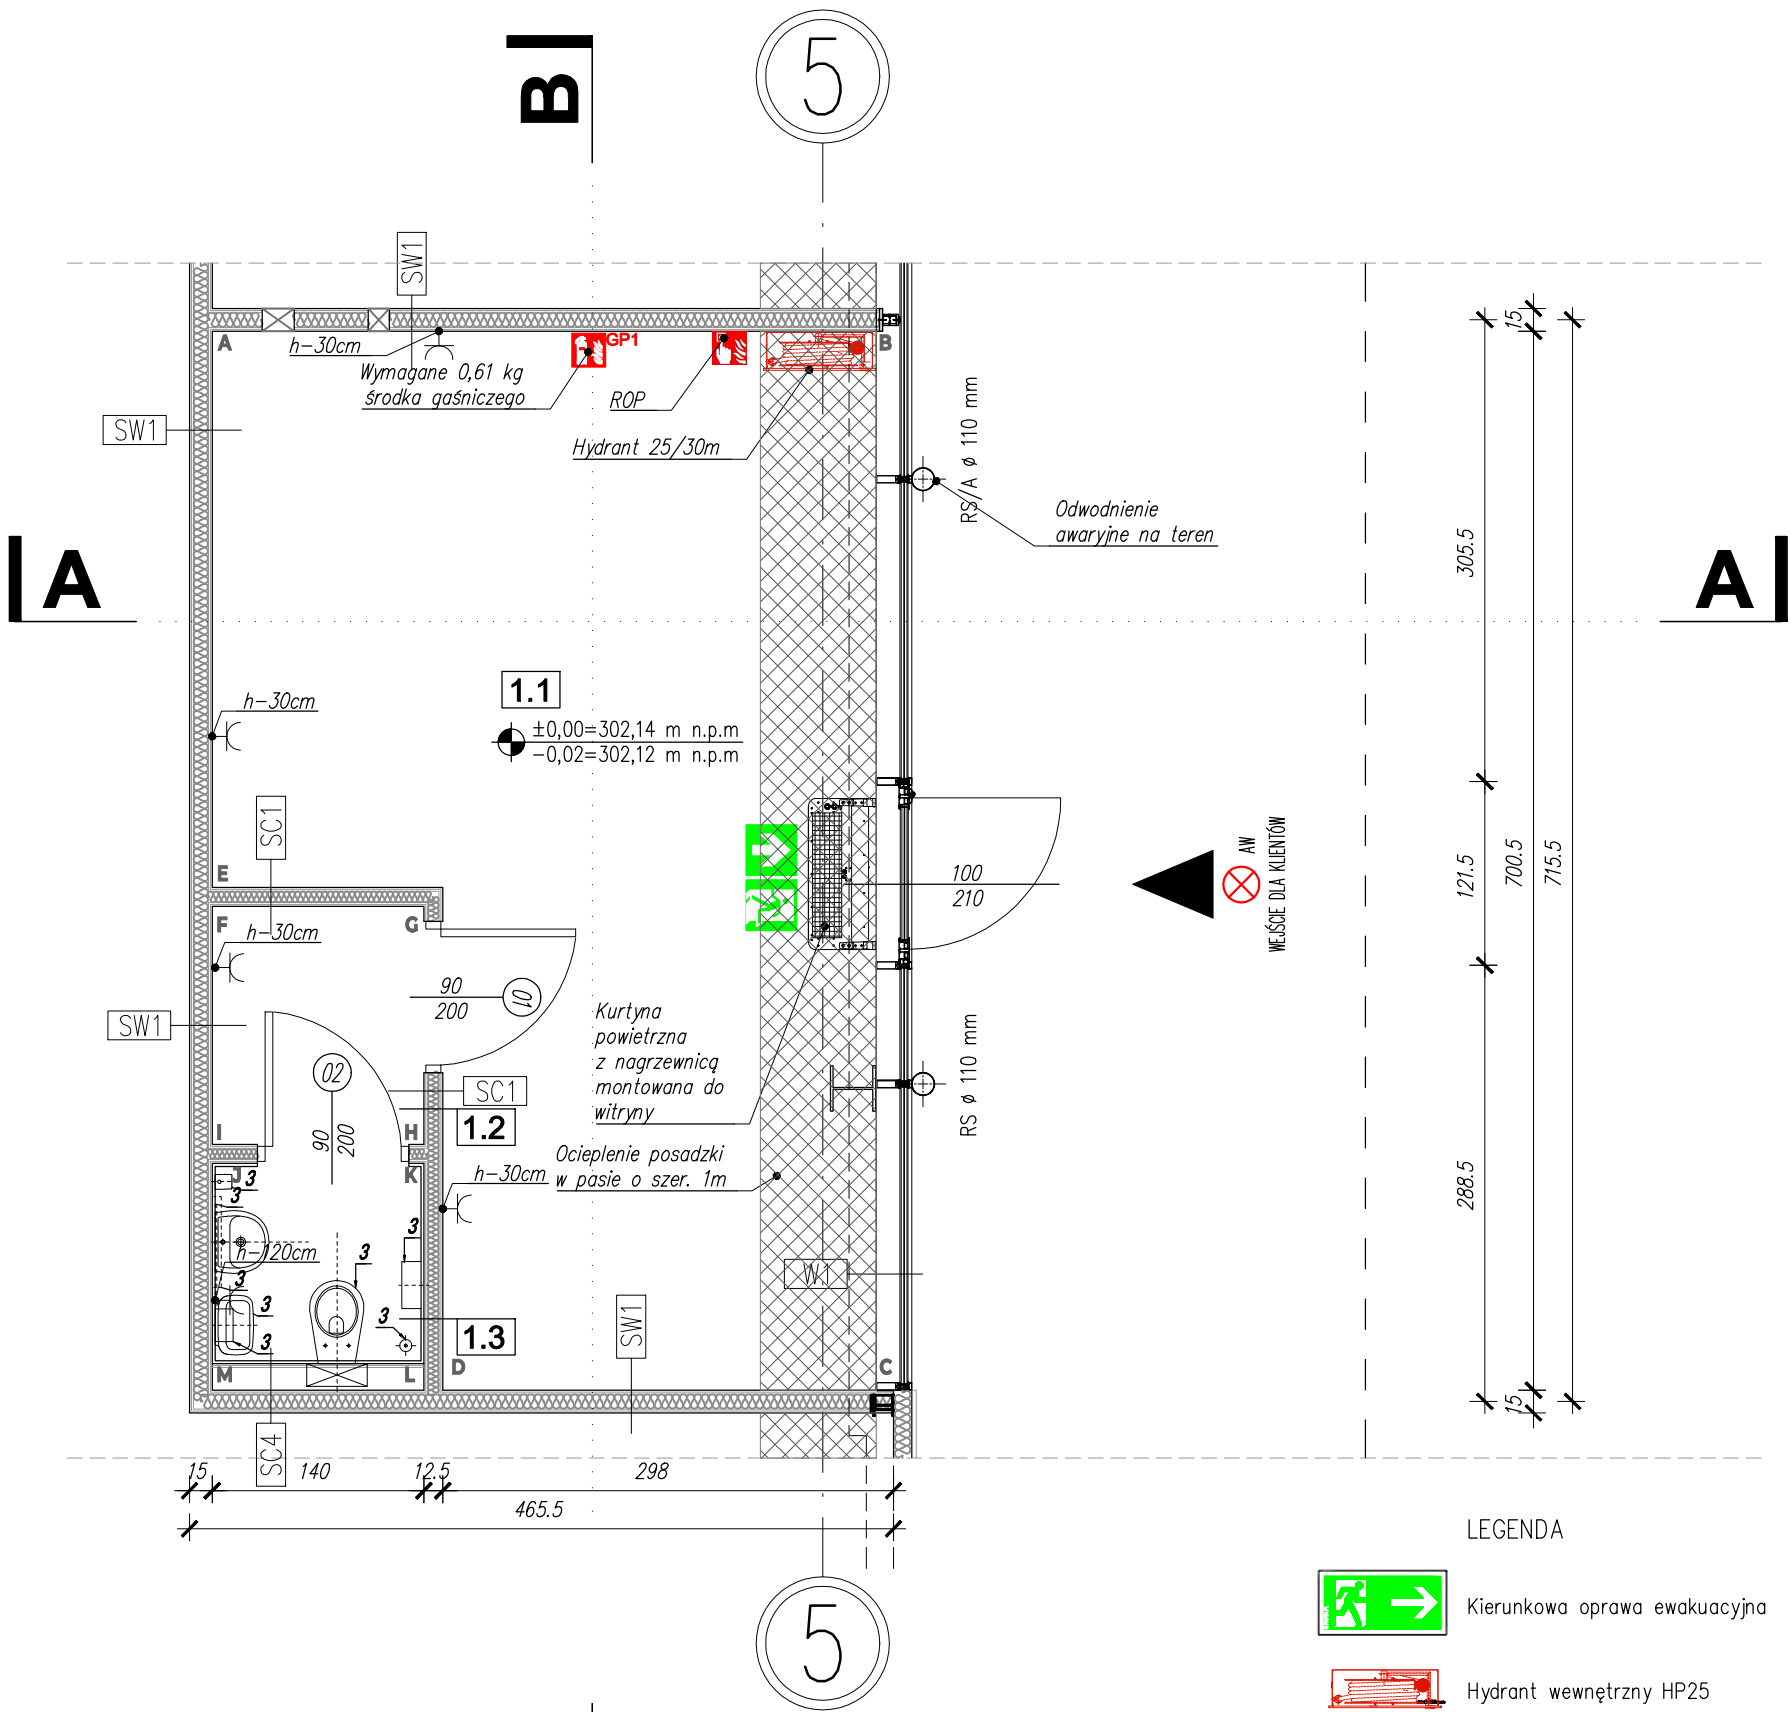

LEGENDA



Kierunkowa oprawa ewakuacyjna



Hydrant wewnętrzny HP25



Wyłącznik główny prądu



Gaśnica proszkowa typu ABC 3kg

PRACOWNIA PROJEKTOWANIA
I USŁUG INWESTYCYJNYCH ALFA
Spółka z o.o. Spółka komandytowa
59-220 LEGNICA, ul. ŁOKIETKA 18
+48 76 8525671 www.ppalfa.pl pracownia@ppalfa.pl



OBIEKT: PRZEBUDOWA BUDYNKU HANDLOWEGO
BIELSKO BIAŁA
UL. WARSZAWSKA 180

IMIE I NAZWISKO PROJEKTANTA
PROJEKTANT:
mgr inż. arch. Agata Zygmunt-Sidor
uprawnienia budowlane do projektowania bez ograniczeń
w specjalności architektonicznej nr 87/DSOKK/2018

PODPIS

OPRACOWUJĄCY:
mgr inż. arch. Paula Misiak-Skwarek

NAZWA RYSUNKU

BRANŻA

RZUT PRZYZIEMIA

ARCHITEKTURA

ID PROJEKTU	STADIUM	DATA	SKALA	NR RYS
V-23	PW	-	1:50	05A/A/1
NAZWA PLIKU				ID REWIZJI
V-23_PW CASEOWNIA_A-RZUT PRZYZIEMIA				-