
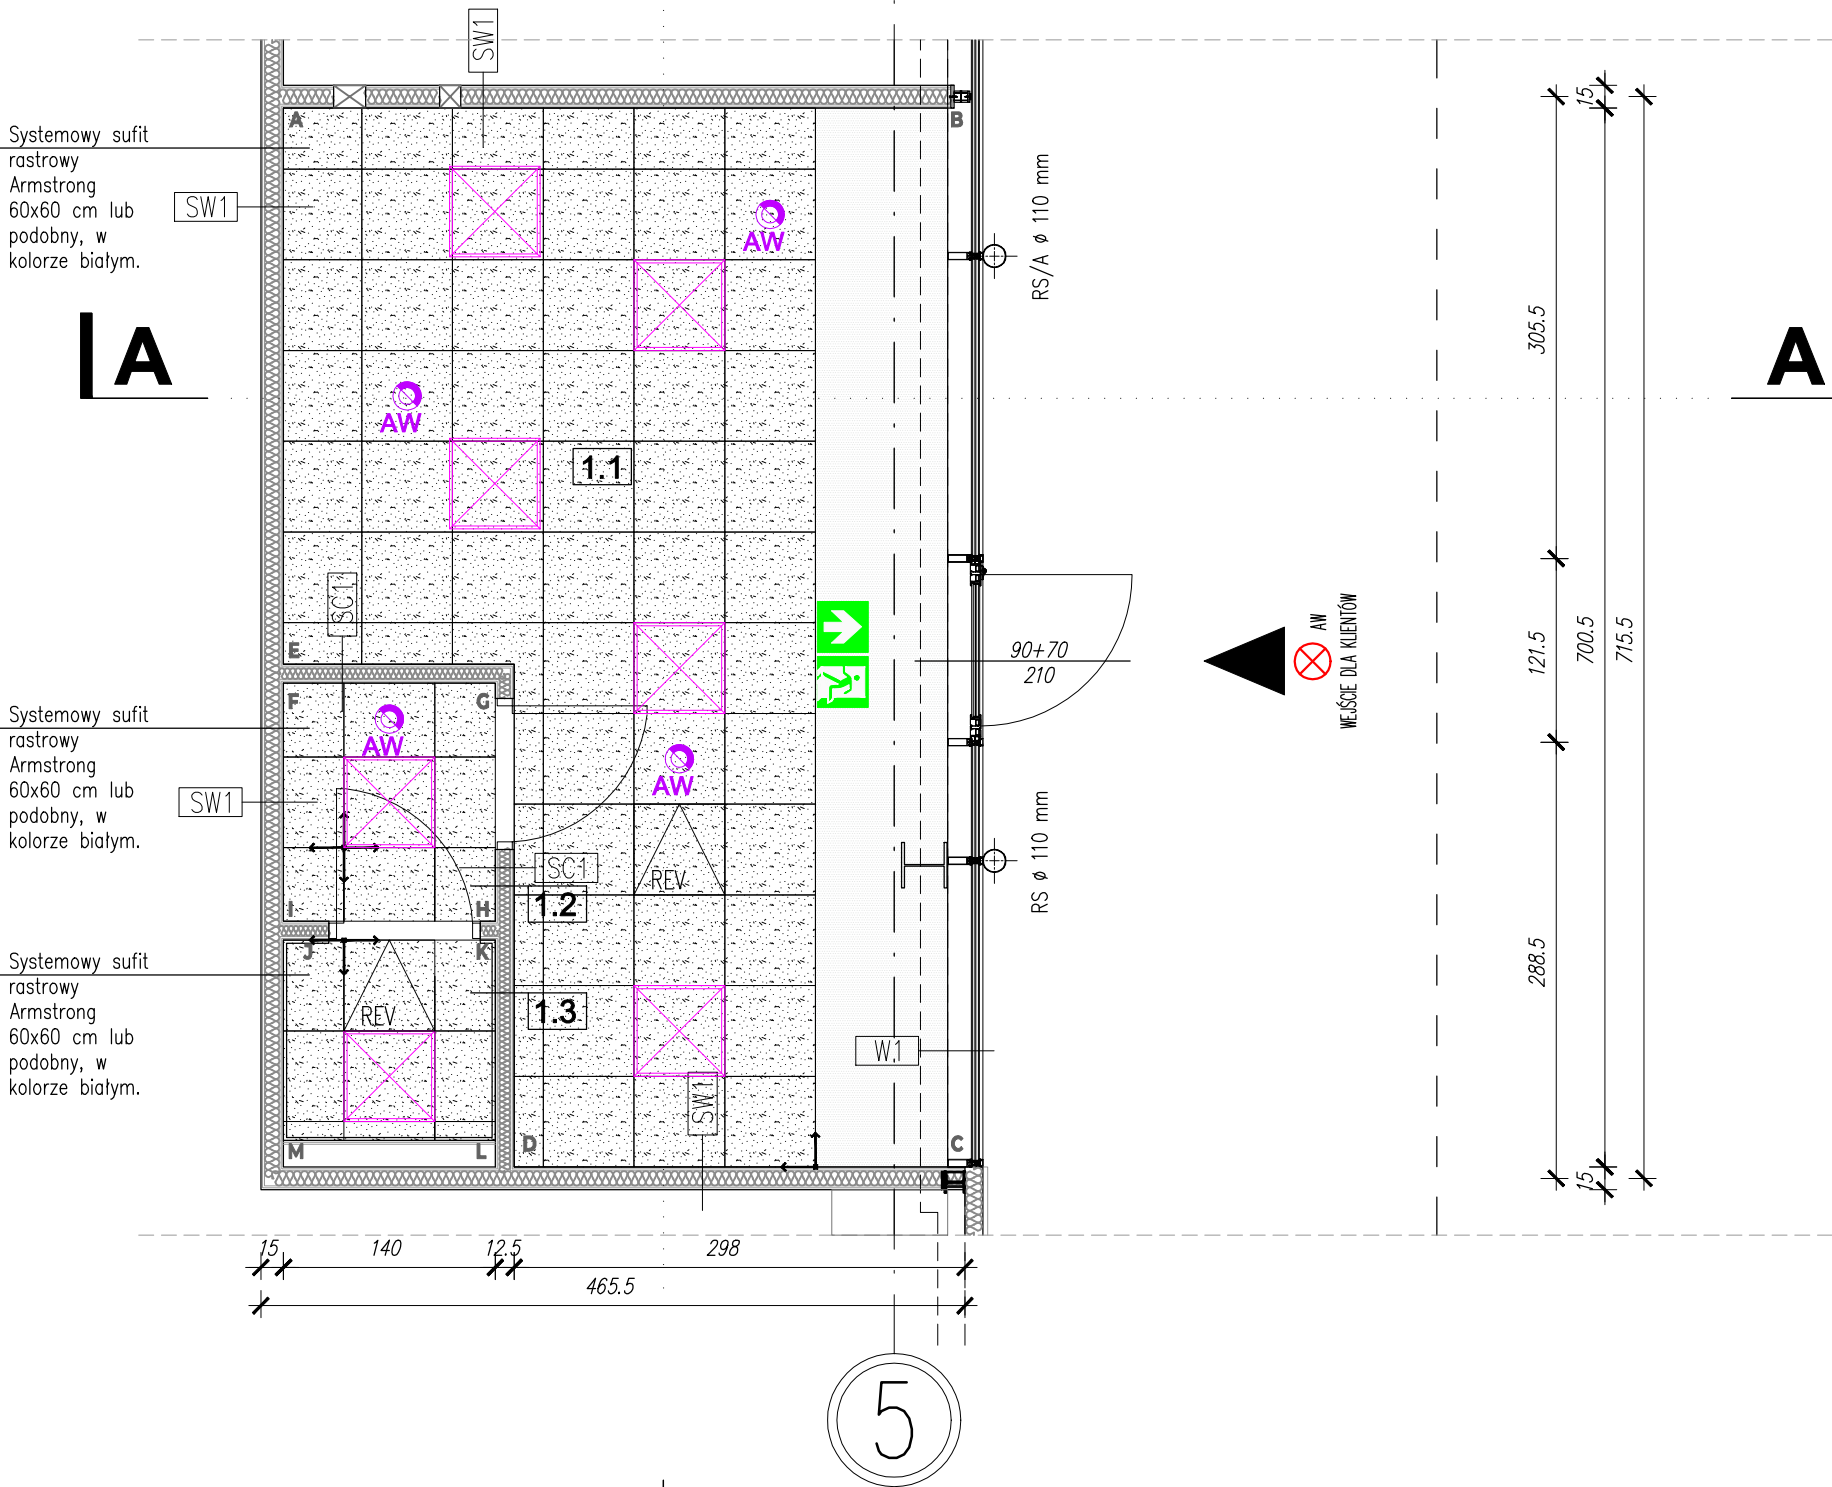


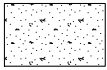

LEGENDA

-  Otwór rewizyjny 60x60 cm
-  Kierunkowa oprawa ewakuacyjna
-  Panel LED B 600X600 mm 4000K – 40W
-  Sufit podwieszany rastrowy pełny typu ARMSTRONG na poziomie 3,5m. Powierzchnia 4,3m2, w kolorze RAL 90016
-  Oświetlenie awaryjne – wymagane podtrzymanie 3h, natężenie 1 lux na całej powierzchni sklepu i 5 lux przy urządzeniach p.poż
-  Sufit podwieszany systemowy pełny, z płyt GK na poziomie 4,25m oraz 3,5m. Powierzchnia łączna 32,16 m2, malowany na kolor RAL 9016

UWAGA:
Należy zamontować zegar sterujący oświetleniem witryny i logo sklepu.
Minimalne natężenie światła w pasie całej witryny wewnątrz lokalu to 1000 lx

KOPIOWANIE BEZ PISEMNEJ ZGODY AUTORA ZABRONIONE					PRAWA AUTORSKIE ZASTRZEŻONE				
PRACOWNIA PROJEKTOWANIA I USŁUG INWESTYCYJNYCH ALFA									
Spółka z o.o. Spółka komandytowa					PRACOWNIA				
59-220 LEGNICA, ul. ŁOKIETKA 18									
+48 76 8525671					www.ppalfa.pl				
					pracownia@ppalfa.pl				
OBIEKT:					PRZEBUDOWA BUDYNKU HANDLOWEGO				
					BIELSKO BIAŁA				
					UL. WARSZAWSKA 180				
IMIĘ I NAZWISKO PROJEKTANTA					PODPIS				
PROJEKTANT:									
mgr inż. arch. Agata Zygmunt-Sidor									
uprawnienia budowlane do projektowania bez ograniczeń									
w specjalności architektonicznej nr 87/DSOKK/2018									
OPRACOWUJĄCY:									
mgr inż. arch. Paula Misiak-Skwarek									
NAZWA RYSUNKU					BRANŻA				
RZUT SUFITU					ARCHITEKTURA				
ID PROJEKTU	STADIUM	DATA	SKALA	NR RYS					
V-23	PW	-	1:50	05A/A/3					
NAZWA PLIKU					ID REWIZJI				
V-23_PW CASEOWNIA_A-RZUT SUFITU					-				