


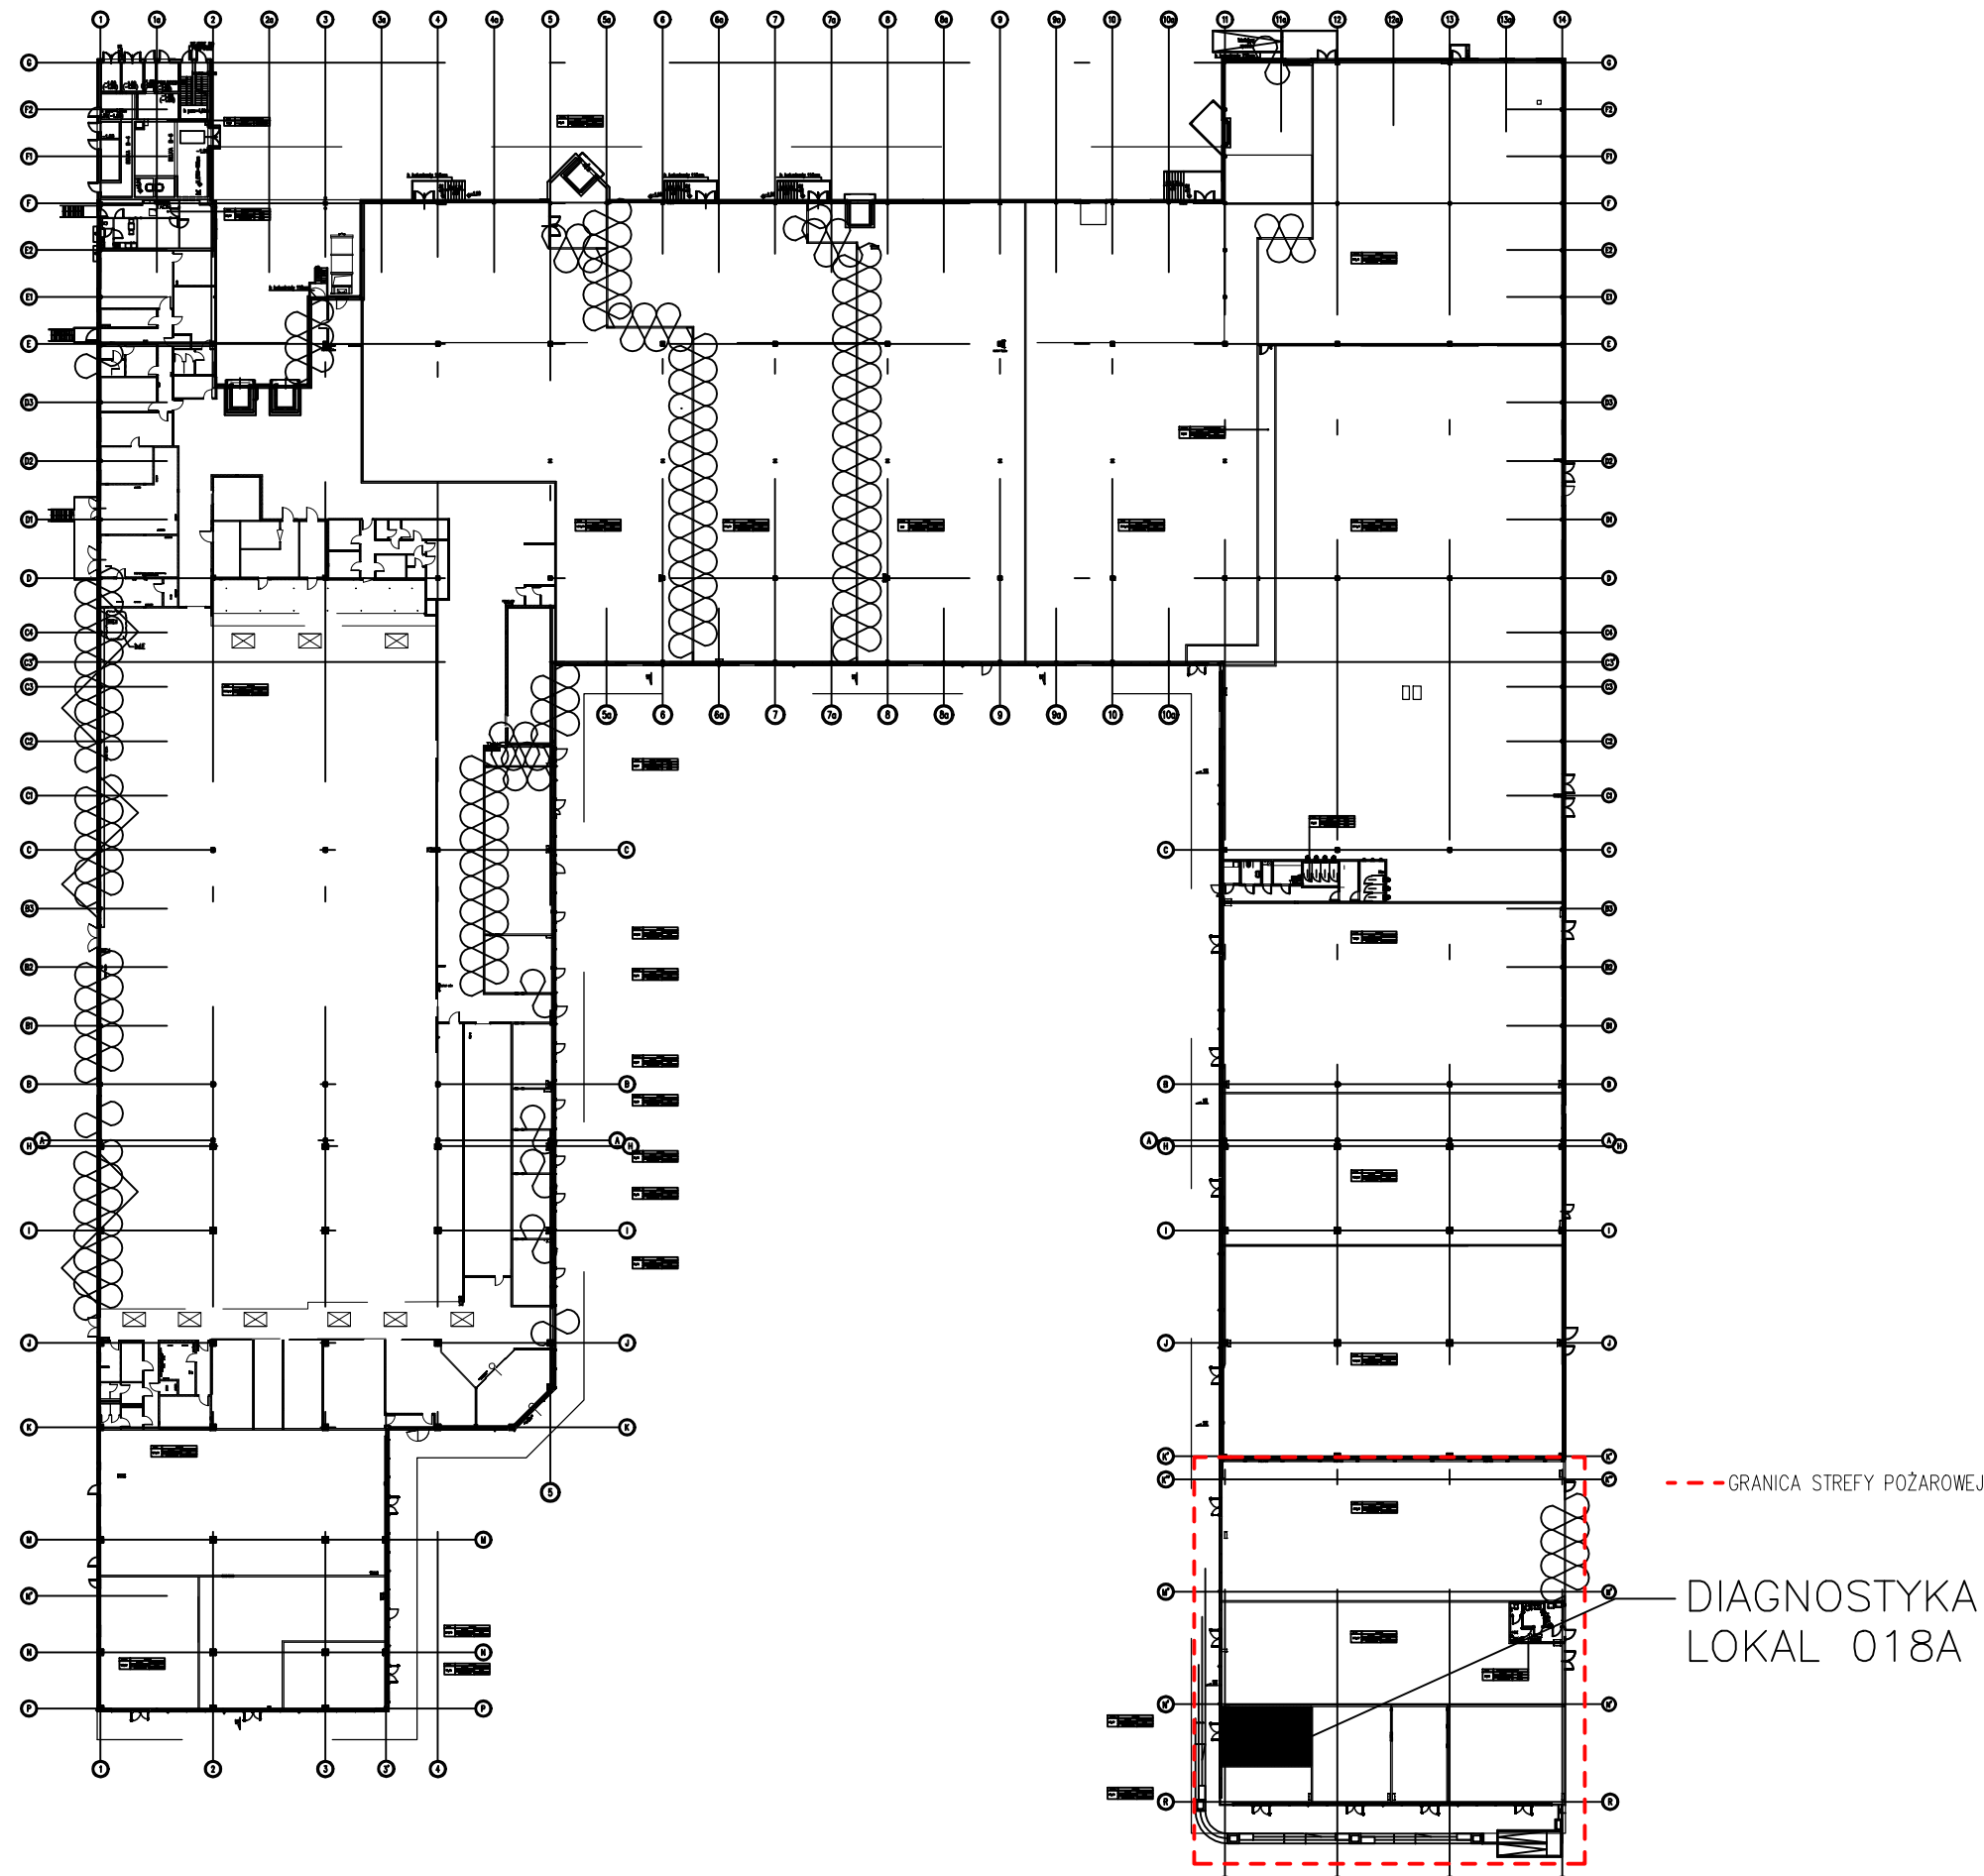

|   |                                                                 |                                                                                                   |                    |
|---|-----------------------------------------------------------------|---------------------------------------------------------------------------------------------------|--------------------|
| Inwestor:<br>REDKOM PARK BIELSKO sp. z o.o.<br>ul. Słoneczna 116A<br>05-500 Stara Iwiczna<br>NIP 1231527802 |                                                                 | Pracownia projektowa:<br><b>NAP PROJECT</b><br>ul. Osikowa 7D/1. 30-799, Kraków<br>NIP 6751701373 |                    |
| Projekt:   | Lokal "DIAGNOSTYKA"                                             | Powierzchnia:                                                                                     | 57,03 m2           |
| Obiekt:   | Budynek Handlowy                                                | Data:                                                                                             | 12-2024            |
| Adres:   | ul. Warszawska 180A<br>43-346 Bielsko Biała                     | Skala:                                                                                            | 1:1000             |
| Lokal:   | L0.18A                                                          | Faza:                                                                                             | projekt techniczny |
| Branch:   | Architektura                                                    | Numer rysunku:<br><b>A_01</b>                                                                     |                    |
| Temat rys.:                                                                                                 | Lokalizacja                                                     |                                                                                                   |                    |
| Projektował:                                                                                                | mgr inż. arch. Katarzyna Florek<br>nr upr. 421/2001             |                                                                                                   |                    |
| Projektował:                                                                                                | mgr inż. Piotr Stryszowski                                      |                                                                                                   |                    |
| Sprawdził:                                                                                                  | mgr inż. arch. Lucyna Serafin – Farah<br>nr upr. MPOIA/051/2009 |                                                                                                   |                    |

NINIEJSZY PROJEKT JEST CHRONIONY PRAWEM AUTORSKIM. RYSUNEK ANI ŻADEN JEGO FRAGMENT NIE MOGĄ BYĆ REPRODUKOWANE LUB POWIELANE BEZ ZGODY AUTORA