


UWAGI:

- PROJEKT OPRACOWANO NA PODSTAWIE PODKŁADÓW WYNAJMUJĄCEGO ORAZ INWENTARYZACJI
- WYKONAWCA ZOBOWIĄZANY JEST DOKŁADNIE ZAPOZNAĆ SIĘ Z PROJEKTEM I WARUNKAMI ISTNIEJĄCYMI NA PLACU BUDOWY A TAKŻE SPRAWDZIĆ WYMIARY NA BUDOWIE I PRZEKAZAĆ INFORMACJE O ROZBIEŻNOŚCIACH JEDNOSTCE PROJEKTOWEJ.
- WSZYSTKIE ROBOTY MAJĄ BYĆ WYKONANE ZGODNIE Z WYMAGANIAMI OKREŚLONYMI PRZEZ PRAWO BUDOWLANE I WSZELKIE UWARUNKOWANIA PRAWNE I TECHNICZNE DOTYCZĄCE SZTUKI BUDOWLANEJ.
- RYUNKI NALEŻY ROZPATRYWAĆ ŁĄCZNIE Z CZĘŚCIĄ OPISOWĄ DOKUMENTACJI ARCHITEKTONICZNEJ ORAZ Z OPRACOWANIAMİ BRANŻOWYMI.

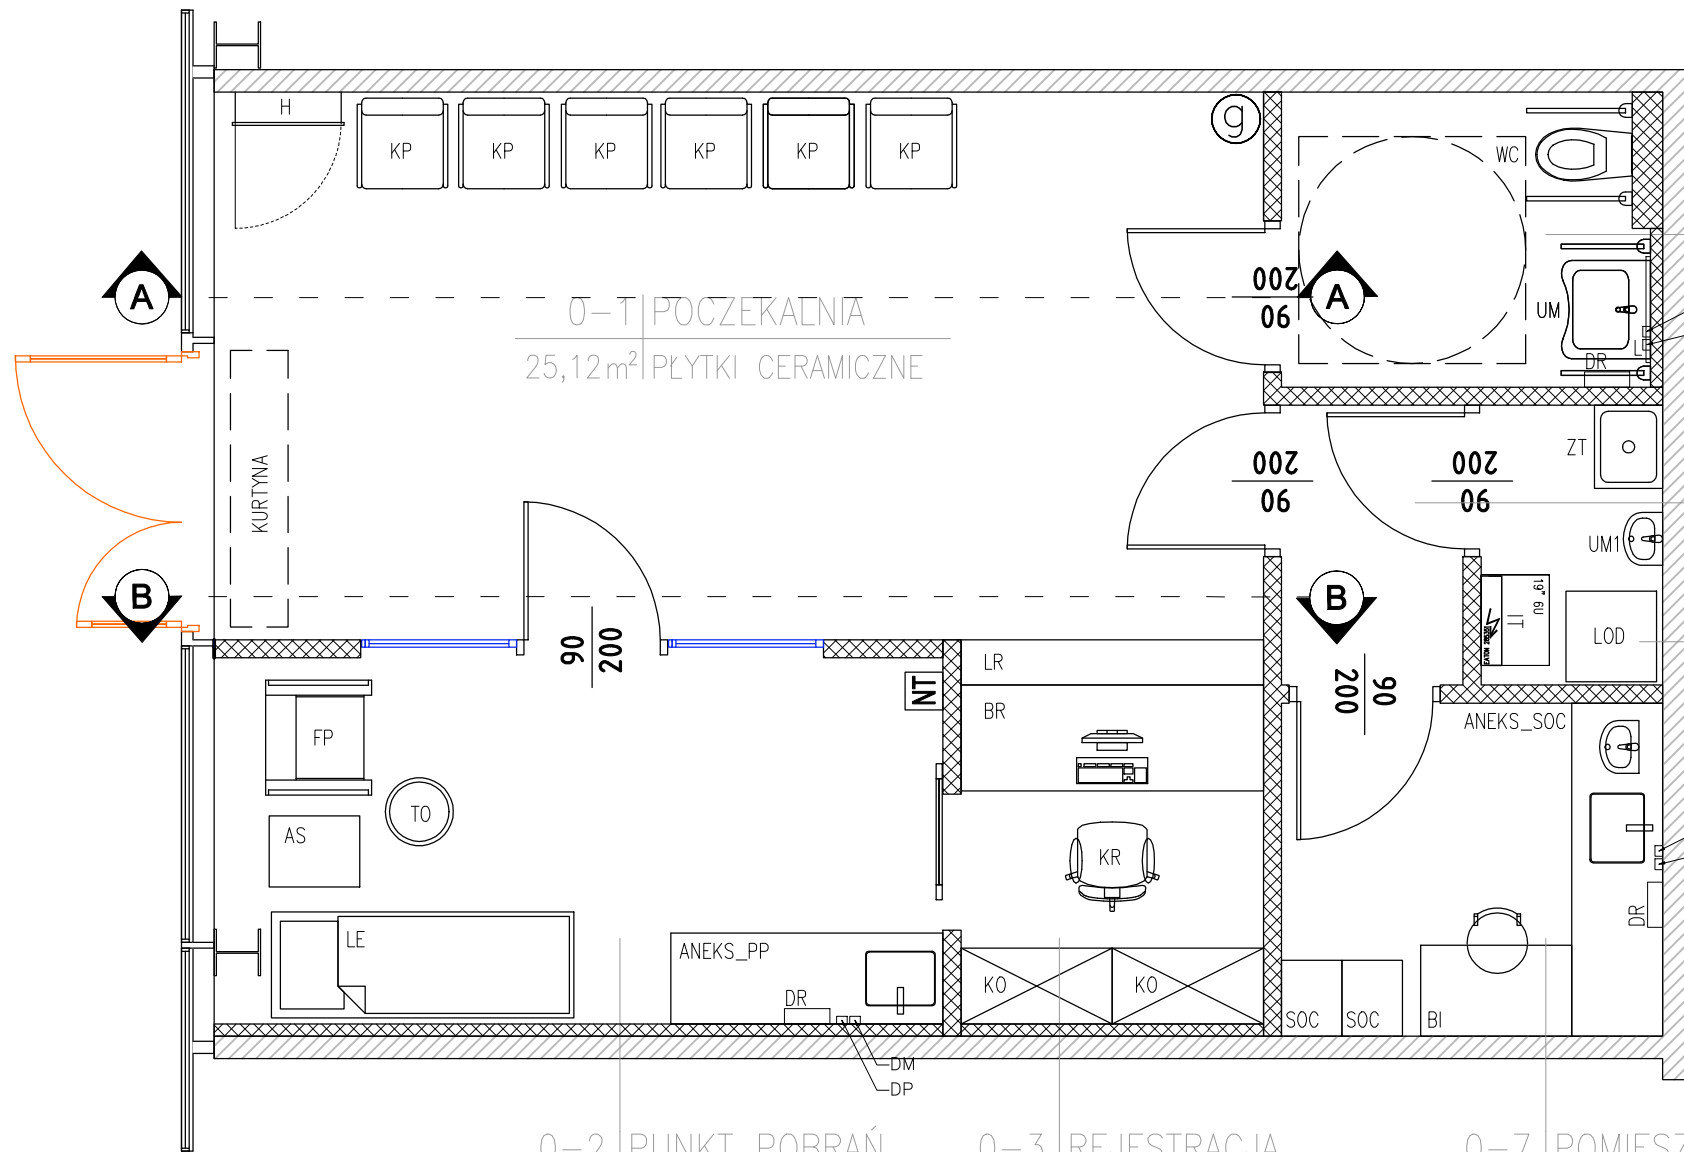

0-2 PUNKT POBRAŃ
11,96m² PŁYTKI CERAMICZNE

0-3 REJESTRACJA
5,24m² PŁYTKI CERAMICZNE

0-7 POMIESZCZENIE SOCJALNE
5,54m² PŁYTKI CERAMICZNE

LEGENDA WYPOSAŻENIA

PUNKT POBRAŃ	
FP	FOTEL POBRAŃ JUVENTUS JFK-1 KOLOR: 112, STELAŻ: BIAŁY
TO	TABORET OBROTOWY JUVENTUS OLIVIA KOLOR: 112, STELAŻ: CHROM
LE	LEŻANKA JUVENTUS NORMA NP KOLOR: 112, STELAŻ: BIAŁY
AS	ASYSTOR/KONTENER PROD. NA ZAMÓWIENIE WG WYTYCZNYCH INWESTORA
ANEKS_PP	ZABUDOWA: SZAFKI WISZĄCE SZAFKI STOJĄCE BLAT PROD. NA ZAMÓWIENIE WG WYTYCZNYCH INWESTORA UMYWALKA: ROCA, WPUSZCZANA 50 cm BATERIA: GROHE, CHROM
DM	DOZOWNIK NA MYDŁO BIAŁY
DP	DOZOWNIK NA PŁYN ANTYBAKTRYJNY BIAŁY
DR	DOZOWNIK NA RĘCZNIKI BIAŁY

UM	UMYWALKA DLA NIEPEŁNOSPRAWNYCH KOŁO NOVA PRO 60 cm BIAŁA BATERIA: GROHE, CHROM UCHWYTY DLA NIEPEŁNOSPRAWNYCH
WC	MISKA WC ZE STELAŻEM DLA NIEPEŁNOSPRAWNYCH KOŁO, DESKA WOLNOOPADAJĄCA, BIAŁA STELAŻ: GEBERIT SIGMA PRZYCISK BIAŁY UCHWYTY DLA NIEPEŁNOSPRAWNYCH
L	LUSTRO Z BEZPIECZNA FAZĄ śr. 70 cm
DM	DOZOWNIK NA MYDŁO BIAŁY
DP	DOZOWNIK NA PŁYN ANTYBAKTRYJNY BIAŁY
DR	DOZOWNIK NA RĘCZNIKI BIAŁY

REJESTRACJA	
LR	LADA REJESTRACJI PROD. NA ZAMÓWIENIE WG WYTYCZNYCH INWESTORA
KO	KOMODA PROD. NA ZAMÓWIENIE WG WYTYCZNYCH INWESTORA
BR	BIURKO REJESTRACJI PROD. NA ZAMÓWIENIE WG WYTYCZNYCH INWESTORA
KR	KRZESŁO REJESTRACJI BEJOT CORR CJ 102 WHITE BW, SV 009 Silvertex

POCZEKALNIA	
KP	KRZESŁO PROFIRM ARIZ 570V VALENCIA 107-0034 STELAŻ: GREY 6500N

LEGENDA

	rozdzielnica el. najemcy
	szafka RACK
	droga ewakuacyjna
	gaśnica proszkowa 6kg
	granica najmu
	przyłącze kanalizacji
	przyłącze wody zimnej
	nastawnik temperatury
	lokalny wylącznik prądu

ZESTAWIENIE POMIESZCZEŃ

NR	NAZWA POMIESZCZENIA	POSADZKA	STROP/SUFIT	POW. [m2]
0.1	POCZEKALNIA	PŁYTKI GRESOWE	SUFIT KASETONOWY PROJEKTOWANY	25,12
0.2	PUNKT POBRAŃ	PŁYTKI GRESOWE	SUFIT KASETONOWY PROJEKTOWANY	11,96
0.3	REJESTRACJA	PŁYTKI GRESOWE	SUFIT KASETONOWY PROJEKTOWANY	5,24
0.4	TOALETA	PŁYTKI GRESOWE	SUFIT KASETONOWY PROJEKTOWANY	4,73
0.5	KOMUNIKACJA	PŁYTKI GRESOWE	SUFIT KASETONOWY PROJEKTOWANY	2,22
0.6	POMIESZCZENIE GOSPODARCZE	PŁYTKI GRESOWE	SUFIT KASETONOWY PROJEKTOWANY	2,22
0.7	POMIESZCZENIE SOCJALNE	PŁYTKI GRESOWE	SUFIT KASETONOWY PROJEKTOWANY	5,54

POWIERZCHNIA UŻYTKOWA RAZEM: 57,03 m2

Inwestor:
REDKOM PARK BIELSKO sp. z o.o.
ul. Słoneczna 116A
05-500 Stara Iwiczna
NIP 1231527802

Procedura projektowa:
NPP PROJECT
ul. Osłkowa 70/1, 30-799, Kraków
NIP 6751701373

Projekt: Lokal "DIAGNOSTYKA"
Obiekt: Budynek Handlowy
Adres: ul. Warszawska 180A
43-346 Bielsko Biala
Lokal: L0.18A

Bransz: Architektura
Temat rys.: Rzut aranżacji

Projektował: mgr inż. arch. Katarzyna Florek
nr upr. 421/2001

Projektował: mgr inż. Piotr Stryszowski

Sprawił: mgr inż. arch. Lucyna Serafin - Farah
nr upr. MPOIA/051/2009

Powierzchnia:
57,03 m2

Data:
12-2024

Skala:
1:50

Faza:
projekt techniczny

Numer rysunku:
A_03

Niniejszy projekt jest chroniony prawem autorskim. Rysunek ani żaden jego fragment nie mogą być reprodukowane lub powielane bez zgody autora.