



Jednostka zewnętrzna klimatyzatora firmy LG typu ARUMDOLTE8 ciecz 3/8", gaz 3/4" na konstrukcji dachu

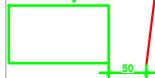

koniec strefy oddziaływania linii energetycznej

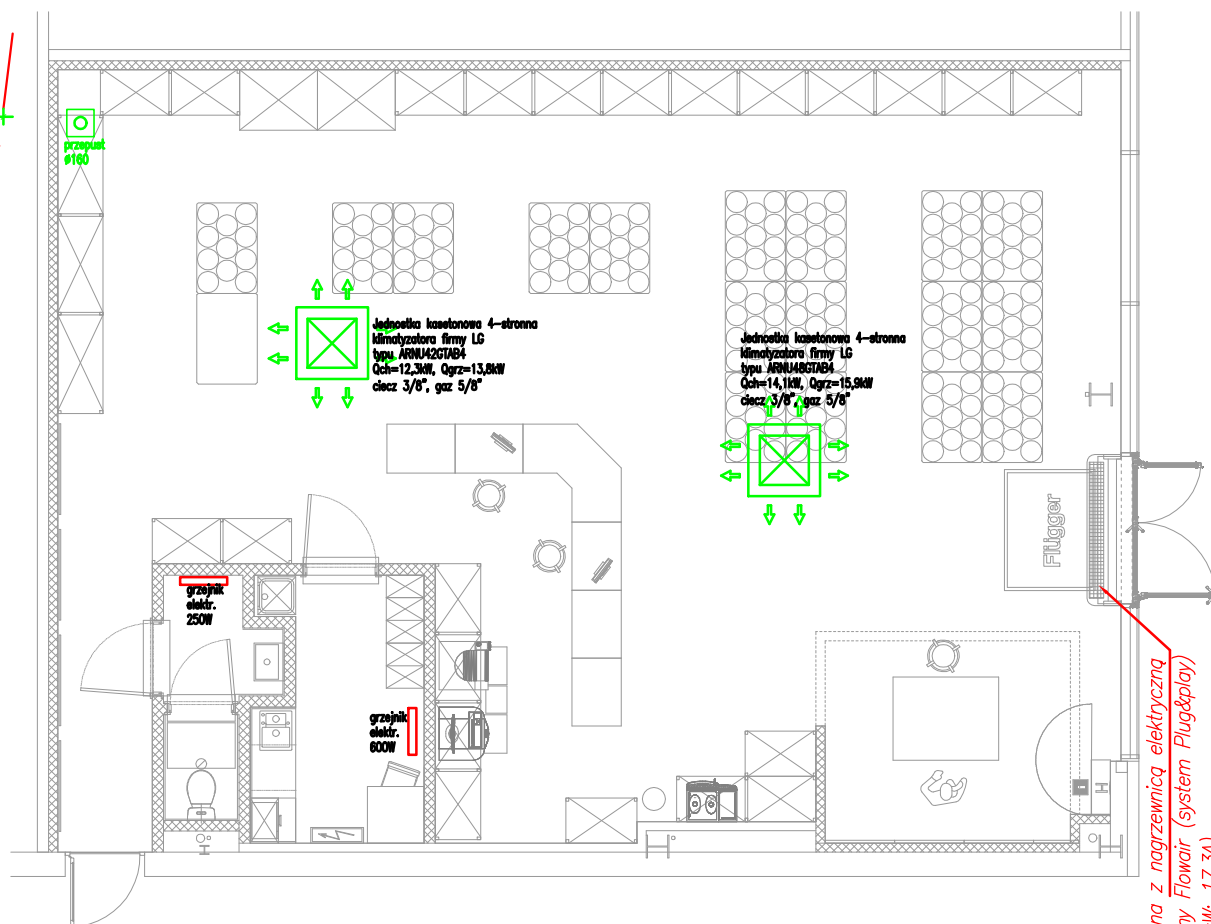

Kurtyna powietrzna z nagrzewnicą elektryczną SLIM E-200 firmy Flowair (system Plug&play) (1N~230V/50, 4kW; 17,3A)

Jednostki wewnętrzne pompy ciepła powiesić na wysokości około 450cm
Jednostkę zewnętrzną zamontować na dachu bezpośrednio nad elementami konstrukcyjnymi dachu.
Stosować jednofazowe grzejniki elektryczne wiszące.

Projekt techniczny w zakresie instalacji sanitarnych przy adaptacji lokalu 0.01 w budynku handlowym ul. Warszawska 180, 43-300 Bielsko-Biała

INSTALACJA OGRZEWANIA I KLIMATYZACJI	Rys. nr 1	Skala: 1:100	Data oprac. 10.2024r.
---	-----------	-----------------	--------------------------

Projektant:

mgr inż. Zdzisława Ścibior upr. nr 220/87/WŁ
95-200 Pabianice, ul. Nawrockiego 9 m.14

Sprawdzający:

tech. Józef Kulbat upr. nr 35/77
98-100 Łask, Wola Łaska 67