


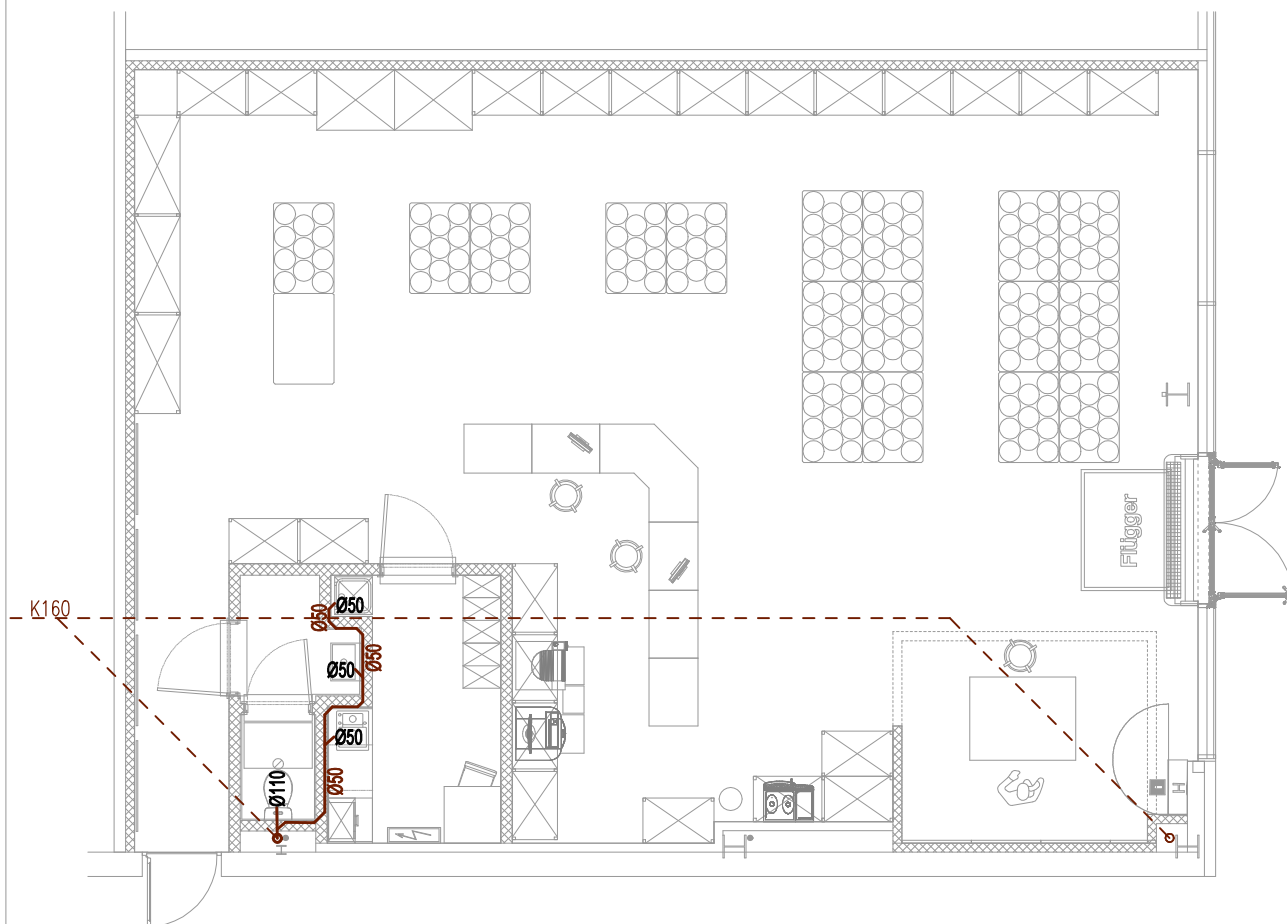

L E G E N D A:

- Instalacja kanalizacji sanitarnej PCV SN8 – proj.
 - - - Instalacja kanalizacji sanitarnej – istniejąca

W lokali znajdują się dwa piony kanalizacyjne.

Rury układać ze spadkiem min 2% w kierunku pionu
 Podejścia dłuższe niż 3m zakończyć zaworem napowietrzającym

Projekt techniczny w zakresie instalacji sanitarnych przy adaptacji
 lokalu 0.01 w budynku handlowym ul. Warszawska 180, 43-300
 Bielsko-Biała

INSTALACJA KANALIZACJI SANITARNEJ	Rys. nr 4	Skala: 1:100	Data oprac. 10.2024r.
--------------------------------------	-----------	-----------------	--------------------------

Projektant:

mgr inż. Zdzisława Ścibior upr. nr 220/87/WŁ
 95-200 Pabianice, ul. Nawrockiego 9 m.14

Sprawdzający:

tech. Józef Kulbat upr. nr 35/77
 98-100 Łask, Wola Łaska 67