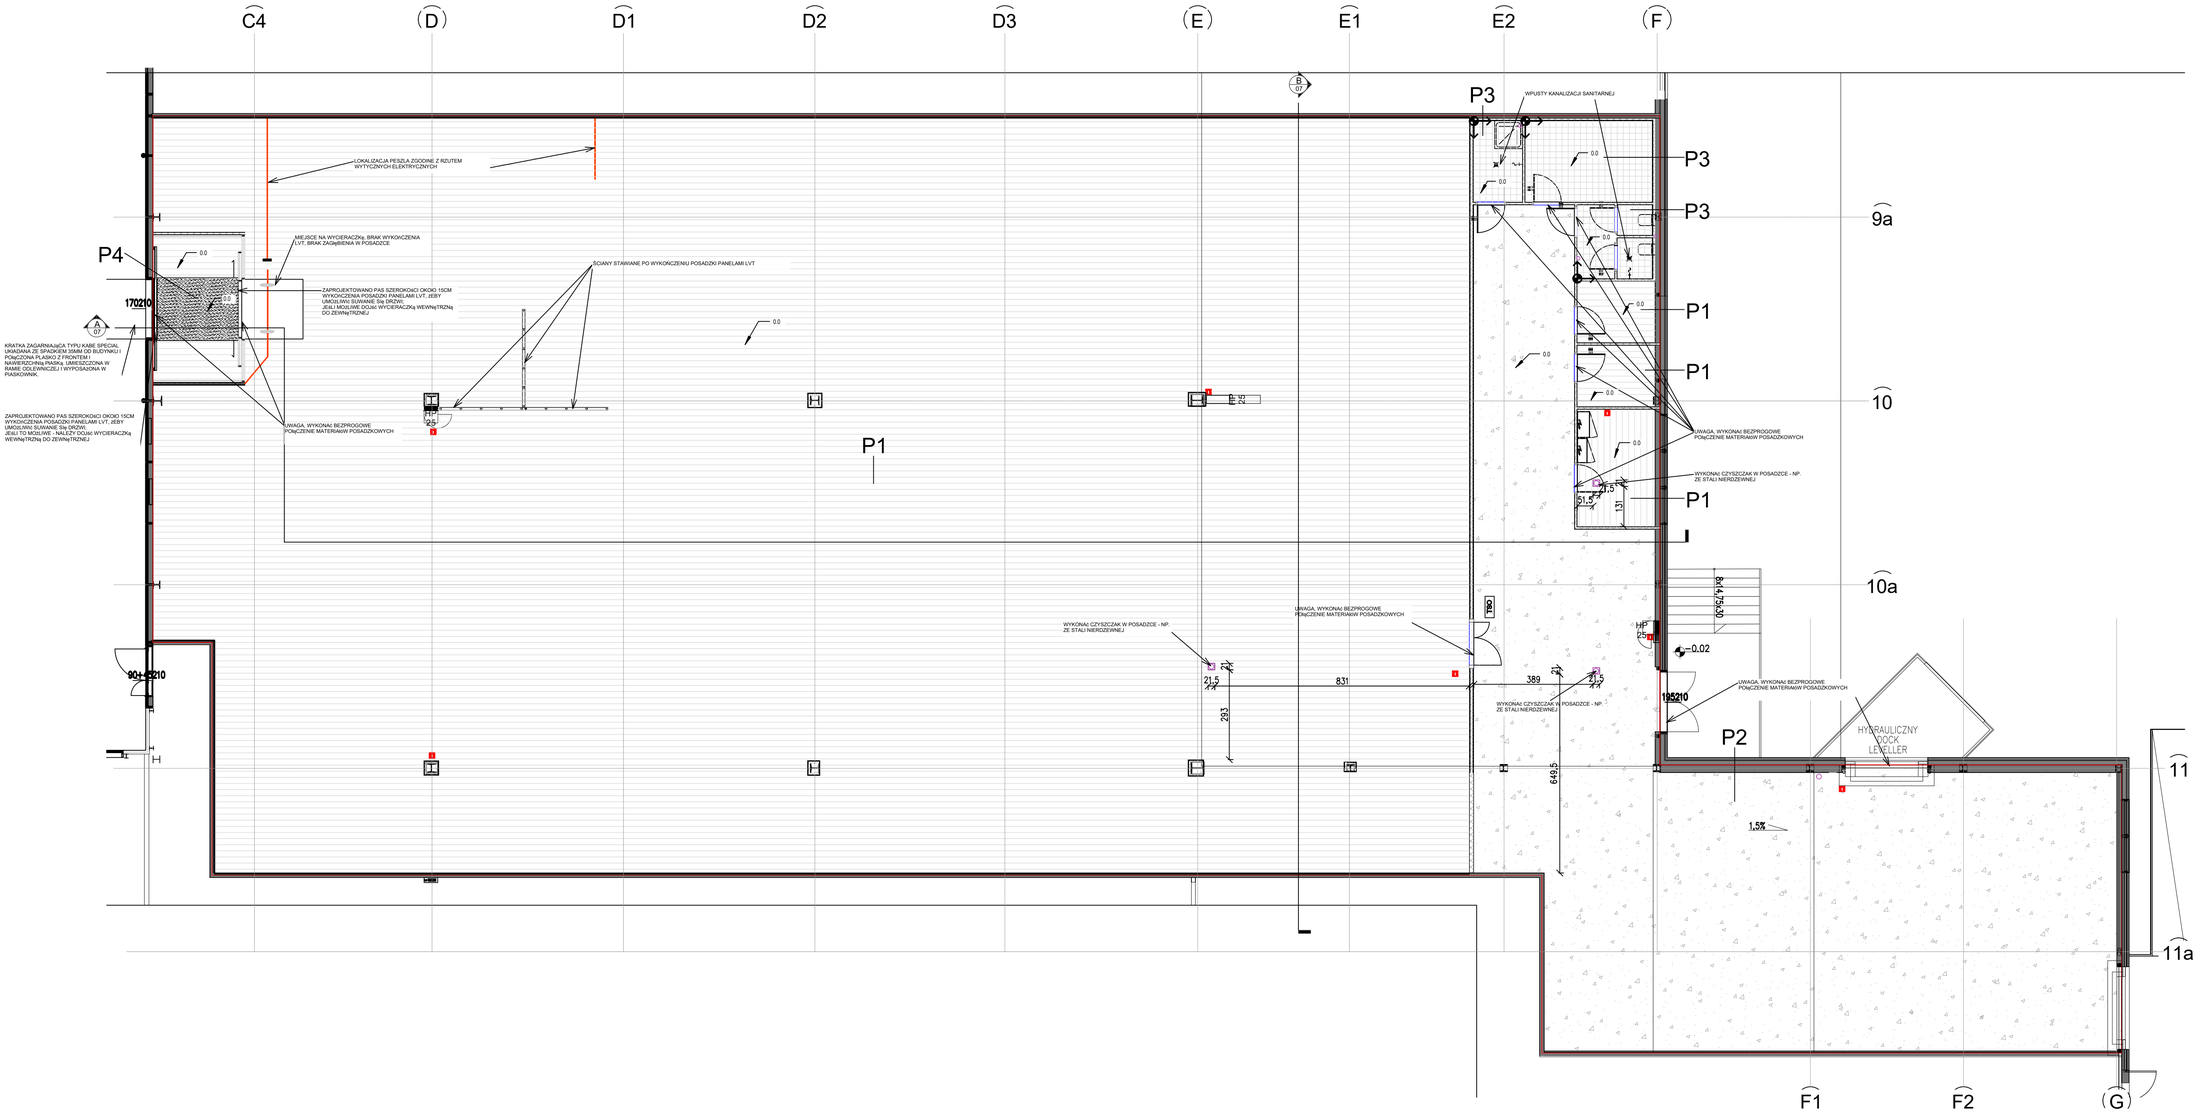

LEGENDA PODSTAWOWA

	LINIA NAJMU
	ŚCIANY ISTNIEJACE
	ŚCIANY PROJEKTOWANE
	POCZĄTEK UKŁADANIA PŁYTEK

OZNACZENIA POSADZEK

	P1	Wykładzina LVT Forbo floor 4mm
	P2	Betonowa, utwardzona kwarcem, zatarta mechanicznie na gładko, niepylaca
	P3	Płytki gresowe TUBĄDZIN MONO szare 200x200mm, fugi w kolorze zbliżonym do RAL 7035, płytki antypoślizgowe (IV klasa odporności na ścieranie), mrozoodporne, na klej elastyczny, układane metodą tradycyjną
	P4	Zagłębiona wycieraczka systemowa na szerokość otworu drzwiowego na całej głębokości wiatrolapu. Mata w kolorze czarnym. Konieczność przygotowania zagłębienia o głębokości zgodnej z systemem wycieraczek.

Zestawienie posadzek	
Oznaczenie	Powierzchnia bez zapasu
P1	1055.2 m²
P2	261.3 m²
P3	20.99 m²
P4	5.4 m²

POWYŻSZE WARTOŚCI SĄ WARTOŚCIAMI NETTO. PRZY ZAMÓWIENIU NALEŻY UWZGLĘDNIĆ ZAPAS NA DOCINKI.

DOPUSZCZALNE OBCIĄŻENIA 15 KN W POMIESZCZENIU SKŁADOWANIA TOWARU, ORAZ 10KN NA SALI SPRZEDAŻY.

UWAGA:

1. ABSOLUTNIE ZAKAZUJE SIĘ SAMOWOLNEGO - BEZ KONSULTACJI Z KOORDYNATOREM PRAC NAJEMCÓW I UZYSKANIA PISEMNEJ ZGODY - WYKONYWANIA WYKUĆ LUB BRUZD W POSADZCE I ŚCIANACH ORAZ OTWOROWANIA
2. NA CAŁEJ POWIERZCHNI POMIESZCZEŃ MOKRYCH WYKONAĆ IZOLACJĘ PRZECIWWILGOCIOWĄ POSADZKI
3. DOPUSZCZALNE OBCIĄŻENIE ZMIENNE NA POSADZKĘ 15KN/M^2 W POMIESZCZENIACH SKŁADOWANIA
4. POSADZKA PRZED UŁOŻENIEM WYKŁADZINY POWINNA BYĆ ODPOWIENIO PRZYGOTOWANA, NIEPYLĄCA, ZAGRUNTOWANA, NIEWYKAZUJĄCA SPĘKAŃ, UBYTKÓW ITP.. GOTOWA DO UŁOŻENIA WYKŁADZINY LVT. W PRZYPADKU STWIERDZENIA, ŻE ISTNIEJĄCA POSADZKA NIE NADAJE SIĘ DO UŁOŻENIA BEZPOŚREDNIO NA NIEJ WYKŁADZINY LVT, NALEŻY JĄ WZMOCNIĆ, NAPRAWIĆ ORAZ WYKONAĆ WYLEWKĘ SAMOPOZIOMUJĄCĄ (WYTRZYMAŁOŚĆ NA OBCIĄŻENIA 1500 KG/M2).
5. W PRZYPADKU WYSTĘPOWANIA LINI DYLATACYJNYCH, NALEŻY STOSOWAĆ WYPEŁNIENIE W POSTACI DWUSKŁADNIKOWEJ WYSOKOPLASTYCZNEJ MASY DYLATACYJNEJ NP. BAUFLEX25.
6. POSADZKA BETONOWA, UTWARDZONA KWARCEM, ZATARTA MECHANICZNIE NA GŁADKO - NIEPYLĄCA (WYTRZYMAŁOŚĆ NA OBCIĄŻENIA 1500 KG/M^2)
7. ŚCIERALNOŚĆ 0.01 WG BS8204. POSADZKA PRZEMYSŁOWA MUSI BYĆ WYKONANA W STREFIE DOSTAW DO ZEWNĘTRZNEJ KRAWĘDZI BUDYNKU. DOPUSZCZA SIĘ RÓWNIEŻ ZASTOSOWANIE NA STYKU KOSTKI ZEWNĘTRZNEJ ORAZ POSADZKI PRZEMYSŁOWEJ PŁYTEK STALOWYCH FIRMY STELCON TYP: S 3 V2A R11 (BLACHA ZE STALI NIERDZEWNEJ, KRAWĘDZIE PROSTE, DOFREZOWANE OTWORY) O WYMIARACH 300X300X25 WBUDOWANYCH ZGODNIE Z ZALECENIAMI PRODUCENTA.

RÓŻNICE POZIOMÓW NALEŻY WYSZLIFOWAĆ, ABY UZYSKAĆ RÓWNOŚĆ, Z KTÓRĄ MOGĄ SOBIE PORADZIĆ KOŁA WÓZKÓW. NIE MOGĄ WYSTAPIĆ RÓŻNICE POZIOMÓW POMIĘDZY MAGAZYNEM A POWIERZCHNIĄ SPRZEDAŻY. PODŁOGI NA GRUNCIE MUSZĄ BYĆ WYKONANE Z WARSTW KAPILARNYCH ORAZ IZOLACJI TERMICZNEJ ZE SKUTECZNĄ MEMBRANĄ PAROIZOLACYJNĄ.

MASWERK DESIGN

PROJEKT TECHNICZNY SKLEPU JYSK (LOKAL NR L09) W PARKU HANDLOWYM COMFY PARK BIELSK ZLOKALIZOWANYM W BIELSKU- BIAŁEJ
PRZY UL. WARSZAWSKIEJ 180
Bielsko- Biała 43-300

INWESTOR
JYSK sp. z o.o.
Meteorytowa 13 80-299 Gdańsk
PROJEKTANT
mgr inż.Adam Zabłocki upr.Wa-60/90
SPRAWDZAJĄCY
mgr inż.Paweł Łuszcz upr.Wa-158/00
WSPÓŁPRACA
mgr Mariusz Krawczyk
BRANŻA – ARCHITEKTURA

Rzut posadzka

NR R
SKALA 1:100
DATA WRZESIEŃ 2024

06