
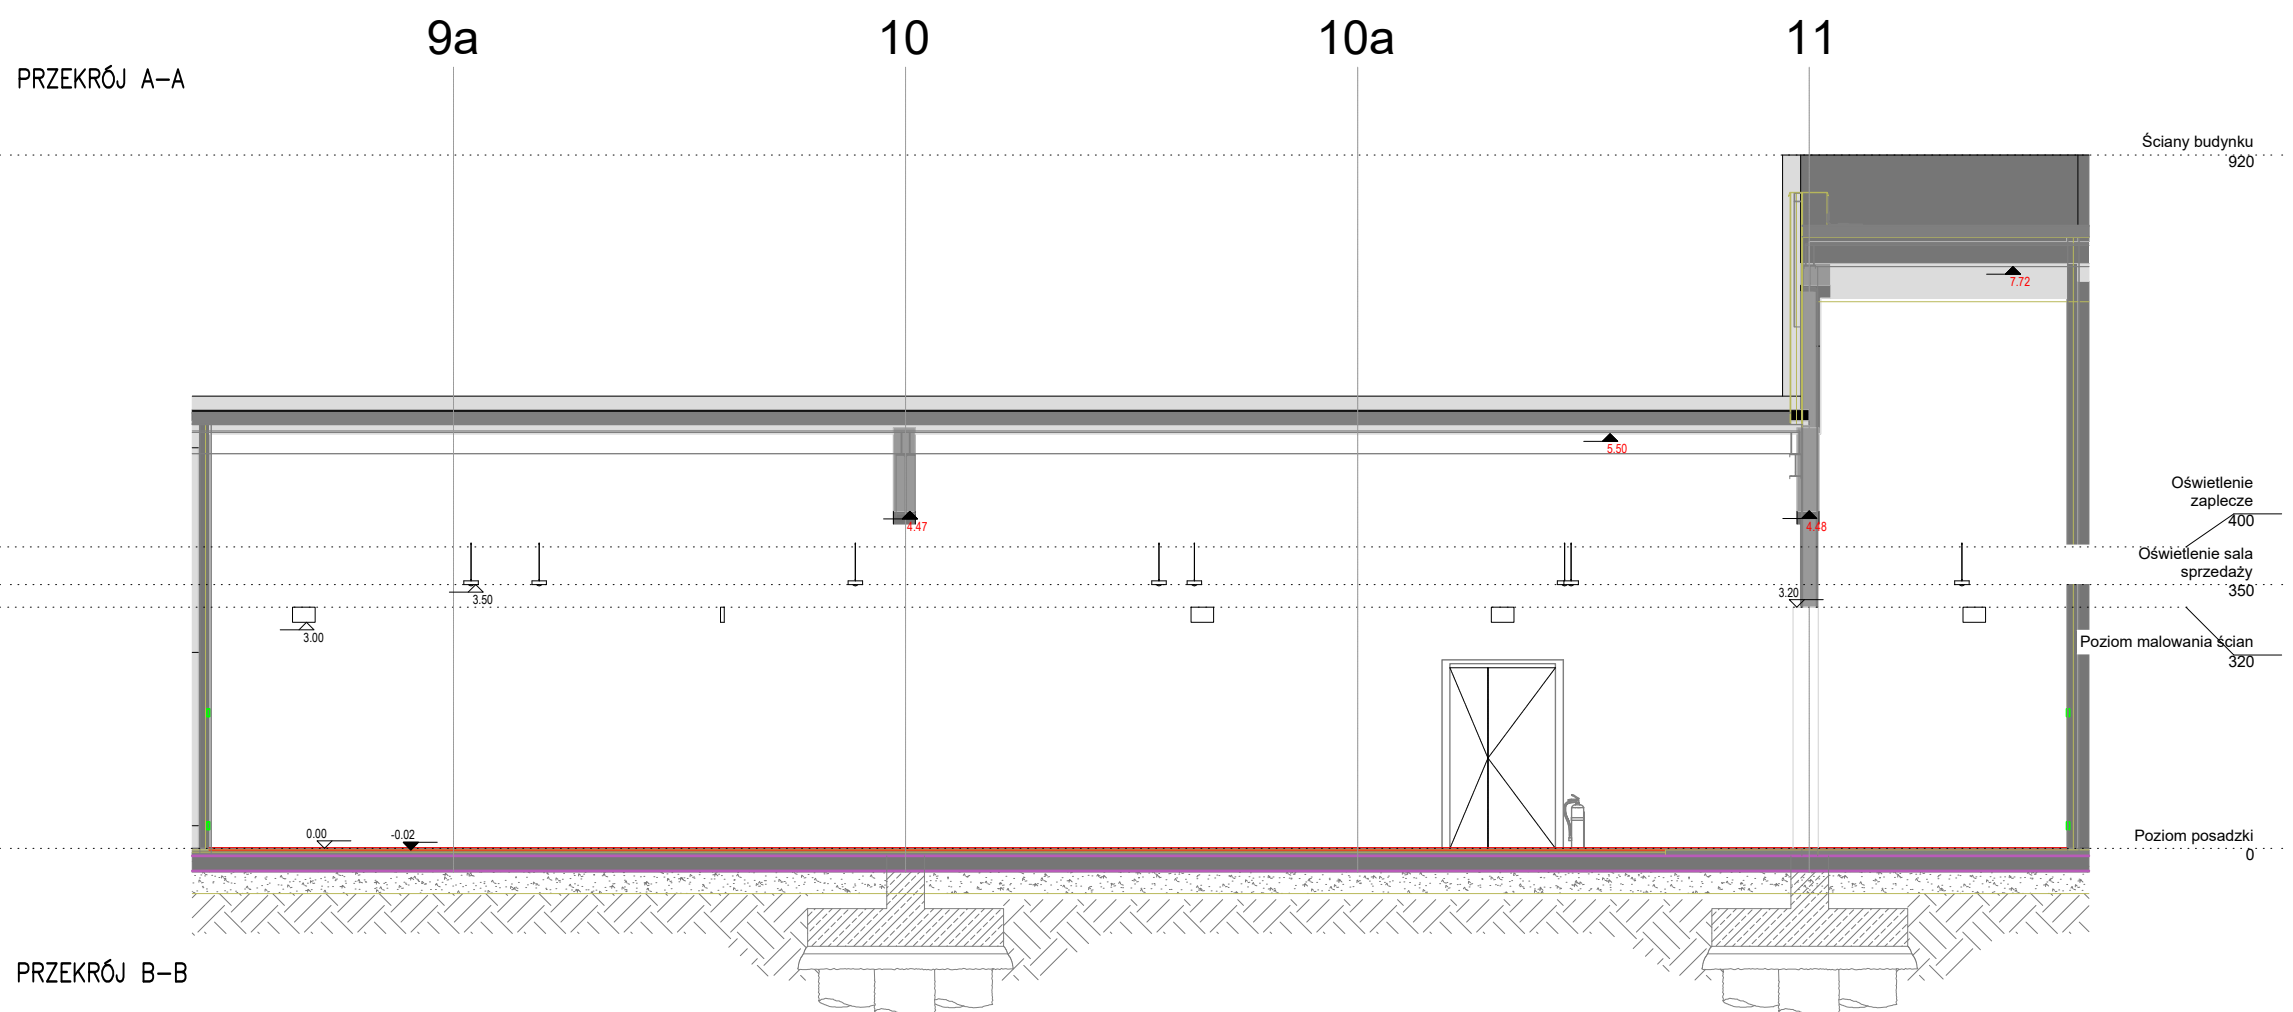


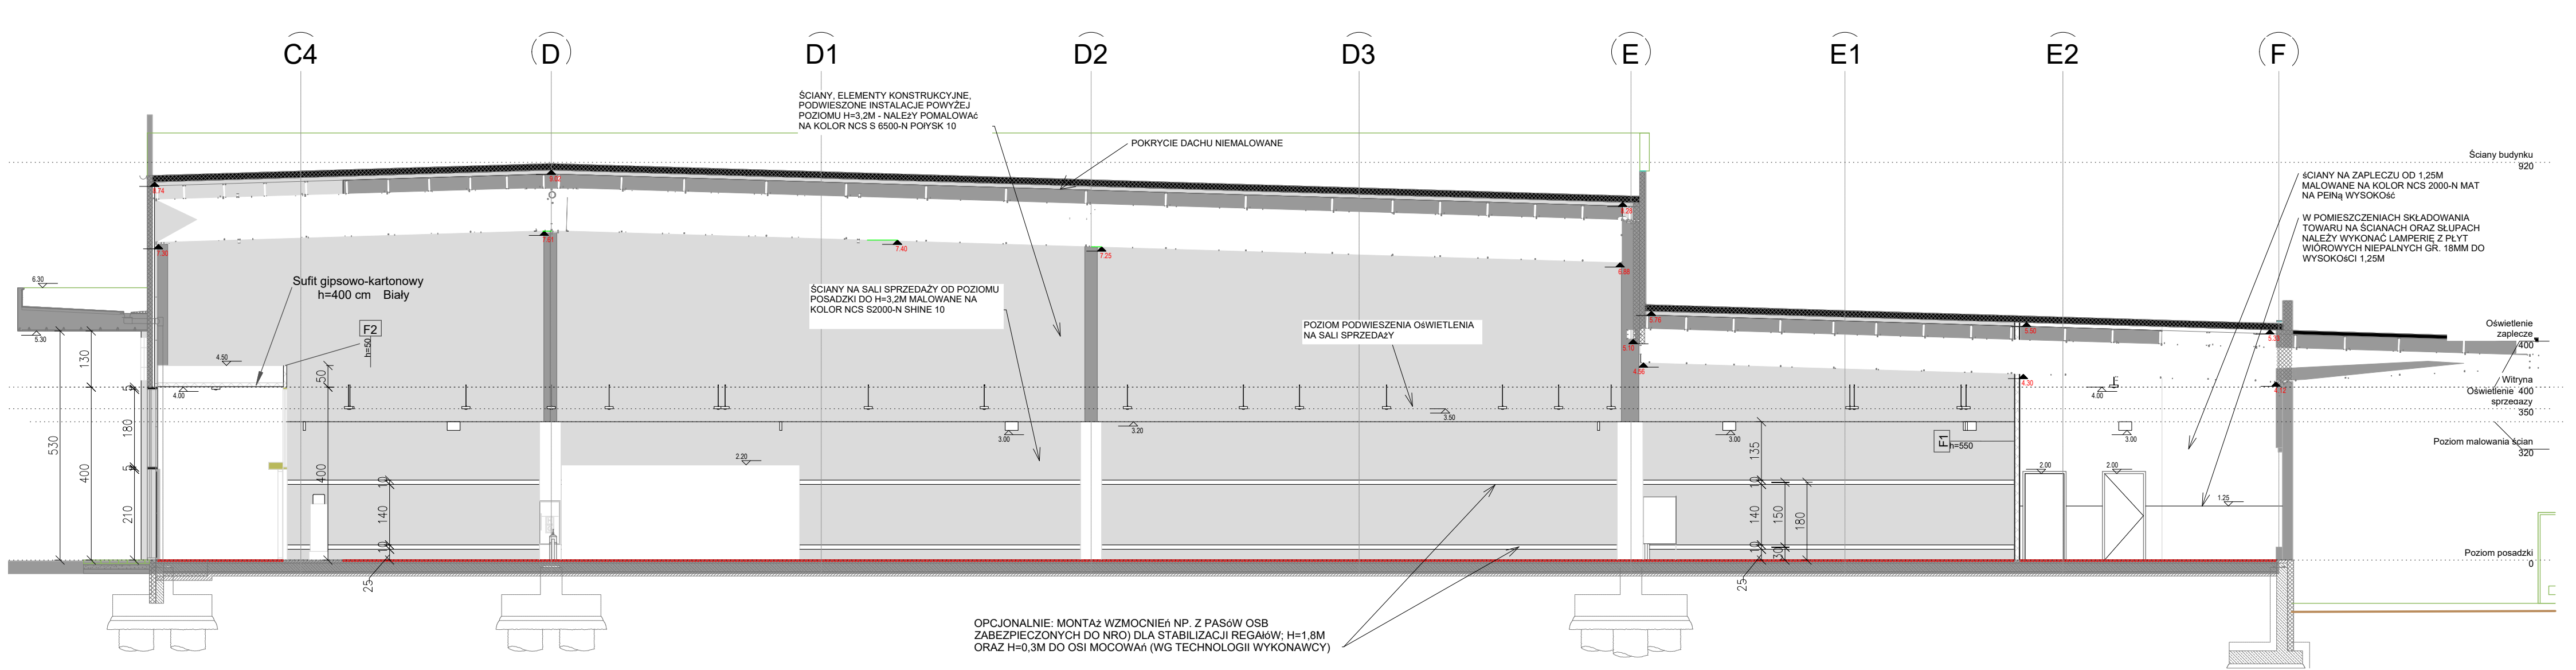

**MASWERK**  
DESIGN

PROJEKT TECHNICZNY SKLEPU JYSK (LOKAL NR 109)  
W PARKU HANDLOWYM COMFY PARK BIELSK  
ZLOKALIZOWANYM W BIELSKU-BIAŁYM  
PRZY UL. WARSZAWSKIEJ 180  
Bielsko-Biała 43-300

INWESTOR  
JYSK sp. z o.o.  
Meteorytowa 13 80-299 Gdańsk

PROJEKTANT  
mgr inż. Adam Zabłocki upr. Wa-60/90

SPRAWDZAJĄCY  
mgr inż. Paweł Łuszcz upr. Wa-158/00

WSPÓŁPRACA  
mgr Mariusz Krawczyk

BRANŻA – ARCHITEKTURA

Przekroje

NR R  
SKALA 1:100  
DATA WRZESIEŃ 2024

07