


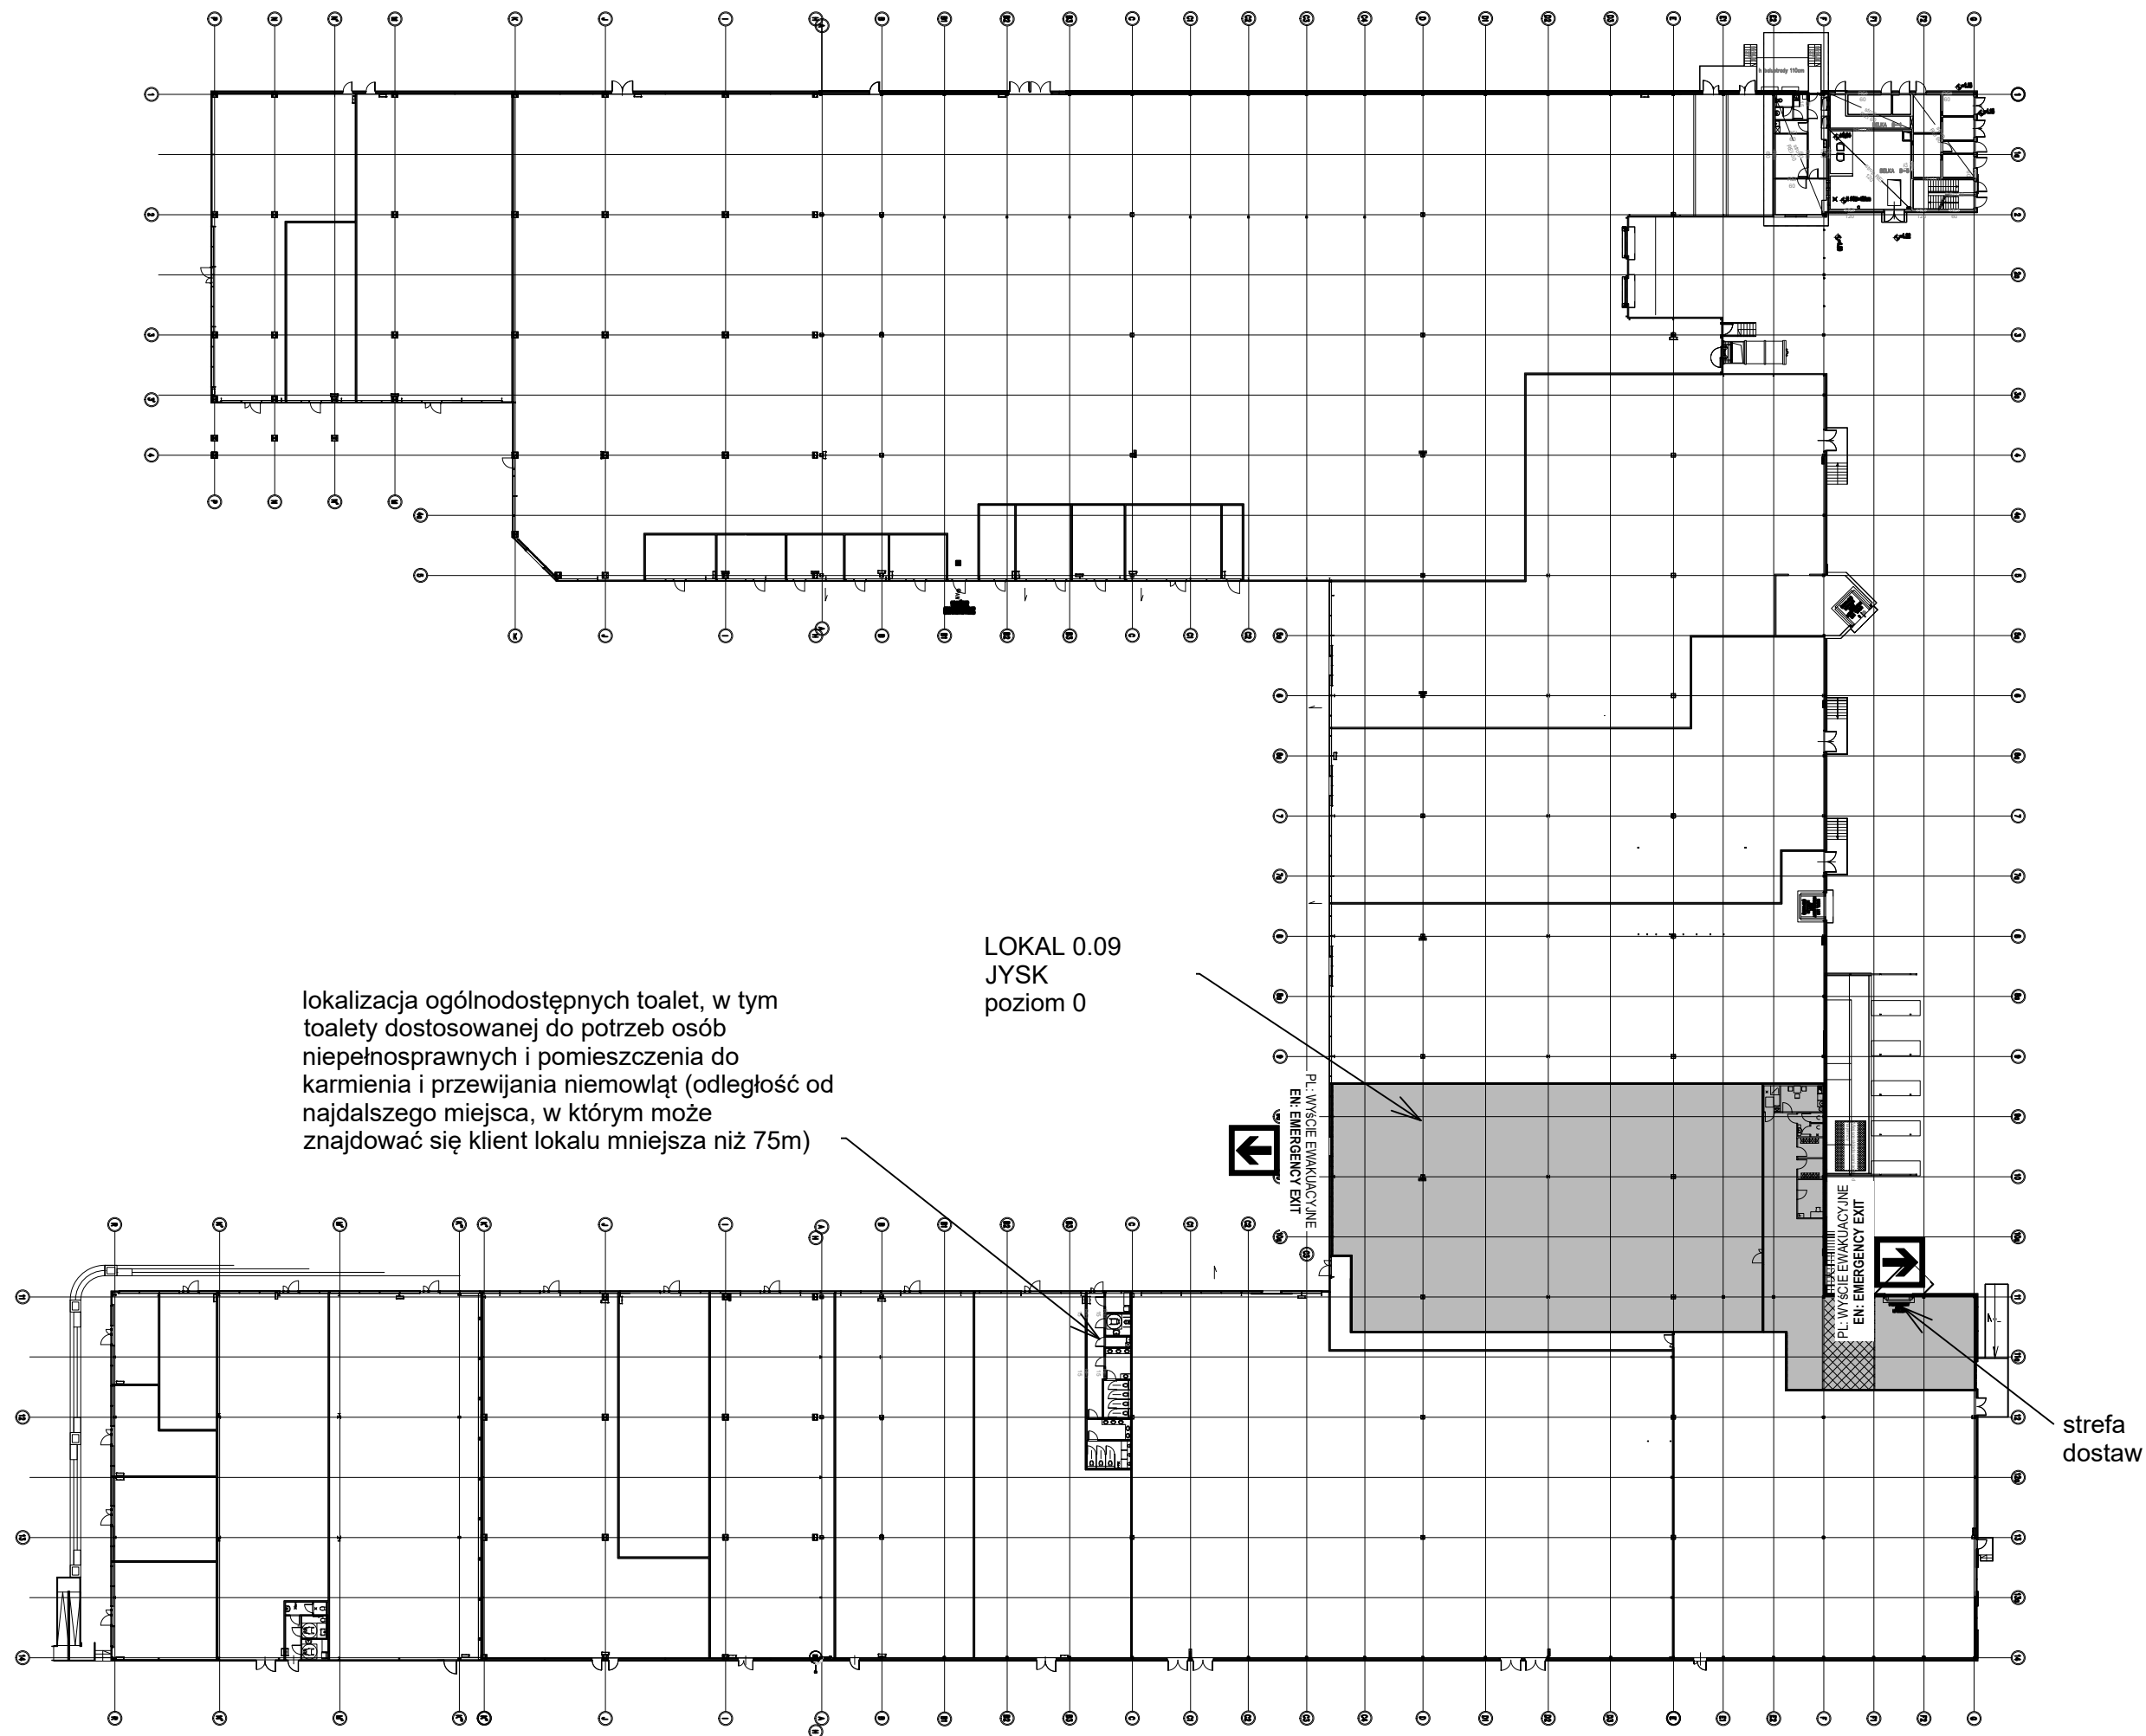

ETAP
Projekt wykonawczy
OBIEKT
SALON SPRZEDAŻY JYSK
BIELSKO - BIAŁA
ul. Warszawska 180
PXXX
INWESTOR
JYSK sp. z o.o.
Meteorytowa 13 80-299 Gdańsk
PROJEKTANT
mgr inż. Adam Zabłocki upr. Wa-60/90
WSPÓŁPRACA
mgr Mariusz Krawczyk
TEMAT

Rzut
lokalizacja

NR R
SKALA B/S
DATA SIERPIEŃ 2024

001