
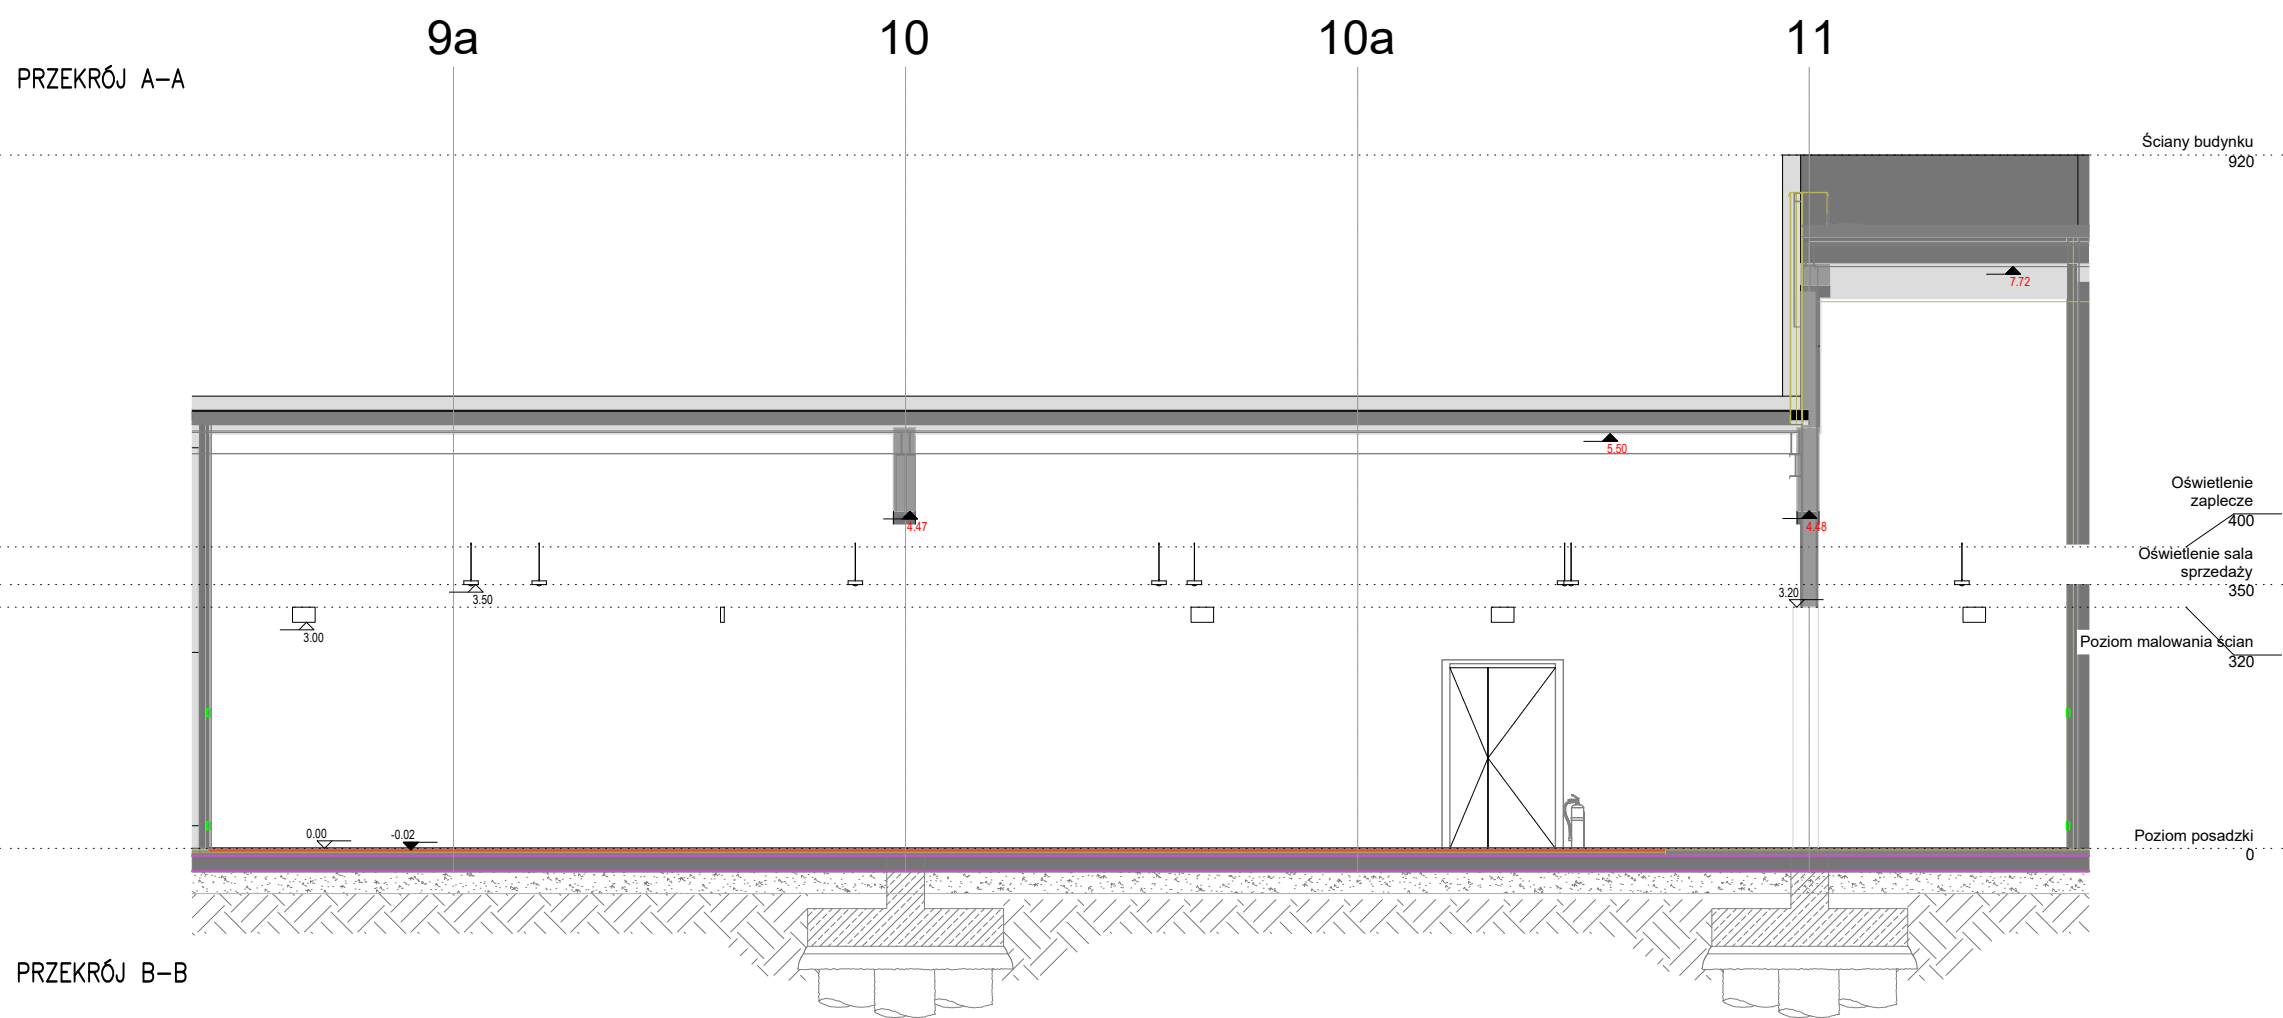


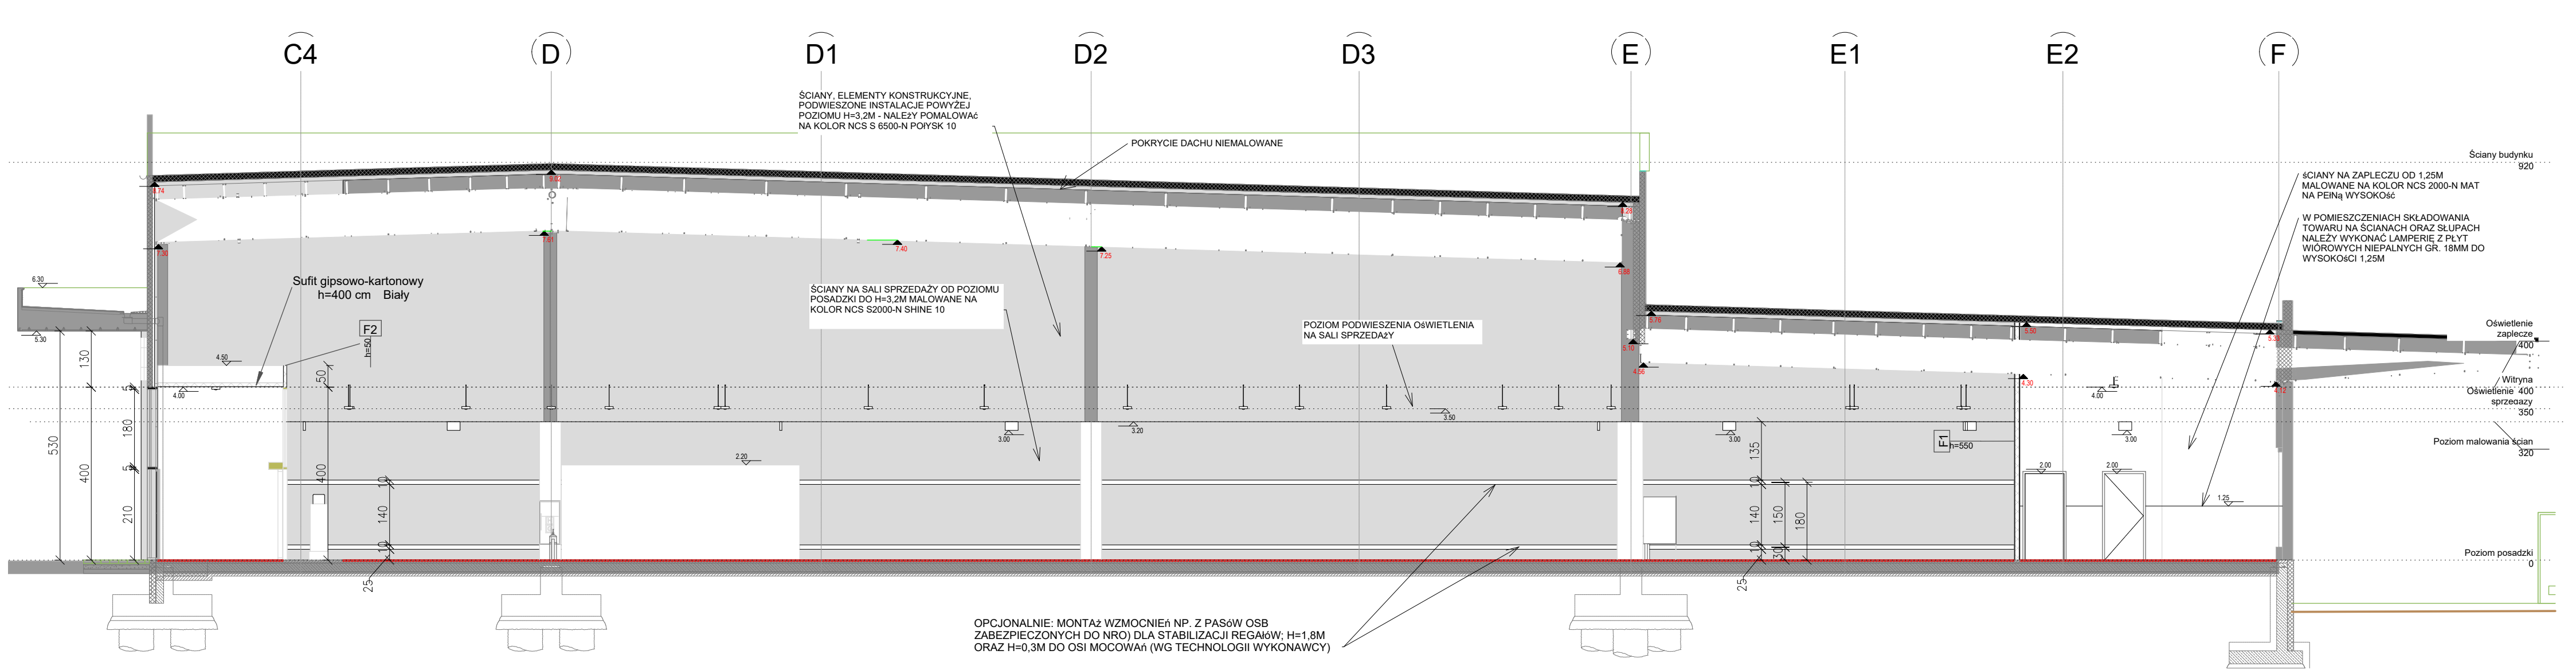

MASWERK
DESIGN

ETAP
Projekt wykonawczy

OBIEKT
SALON SPRZEDAŻY JYSK
BIELSKO - BIAŁA
ul. Warszawska 180

PXXX
INWESTOR
JYSK sp. z o.o.
Meteorytowa 13 80-299 Gdańsk

PROJEKTANT
mgr inż. Adam Zabłocki upr. Wa-60/90
WSPÓŁPRACA
mgr Mariusz Krawczyk

TEMAT

Przekroje

NR R
SKALA 1:100
DATA SIERPIEŃ 2024

07