


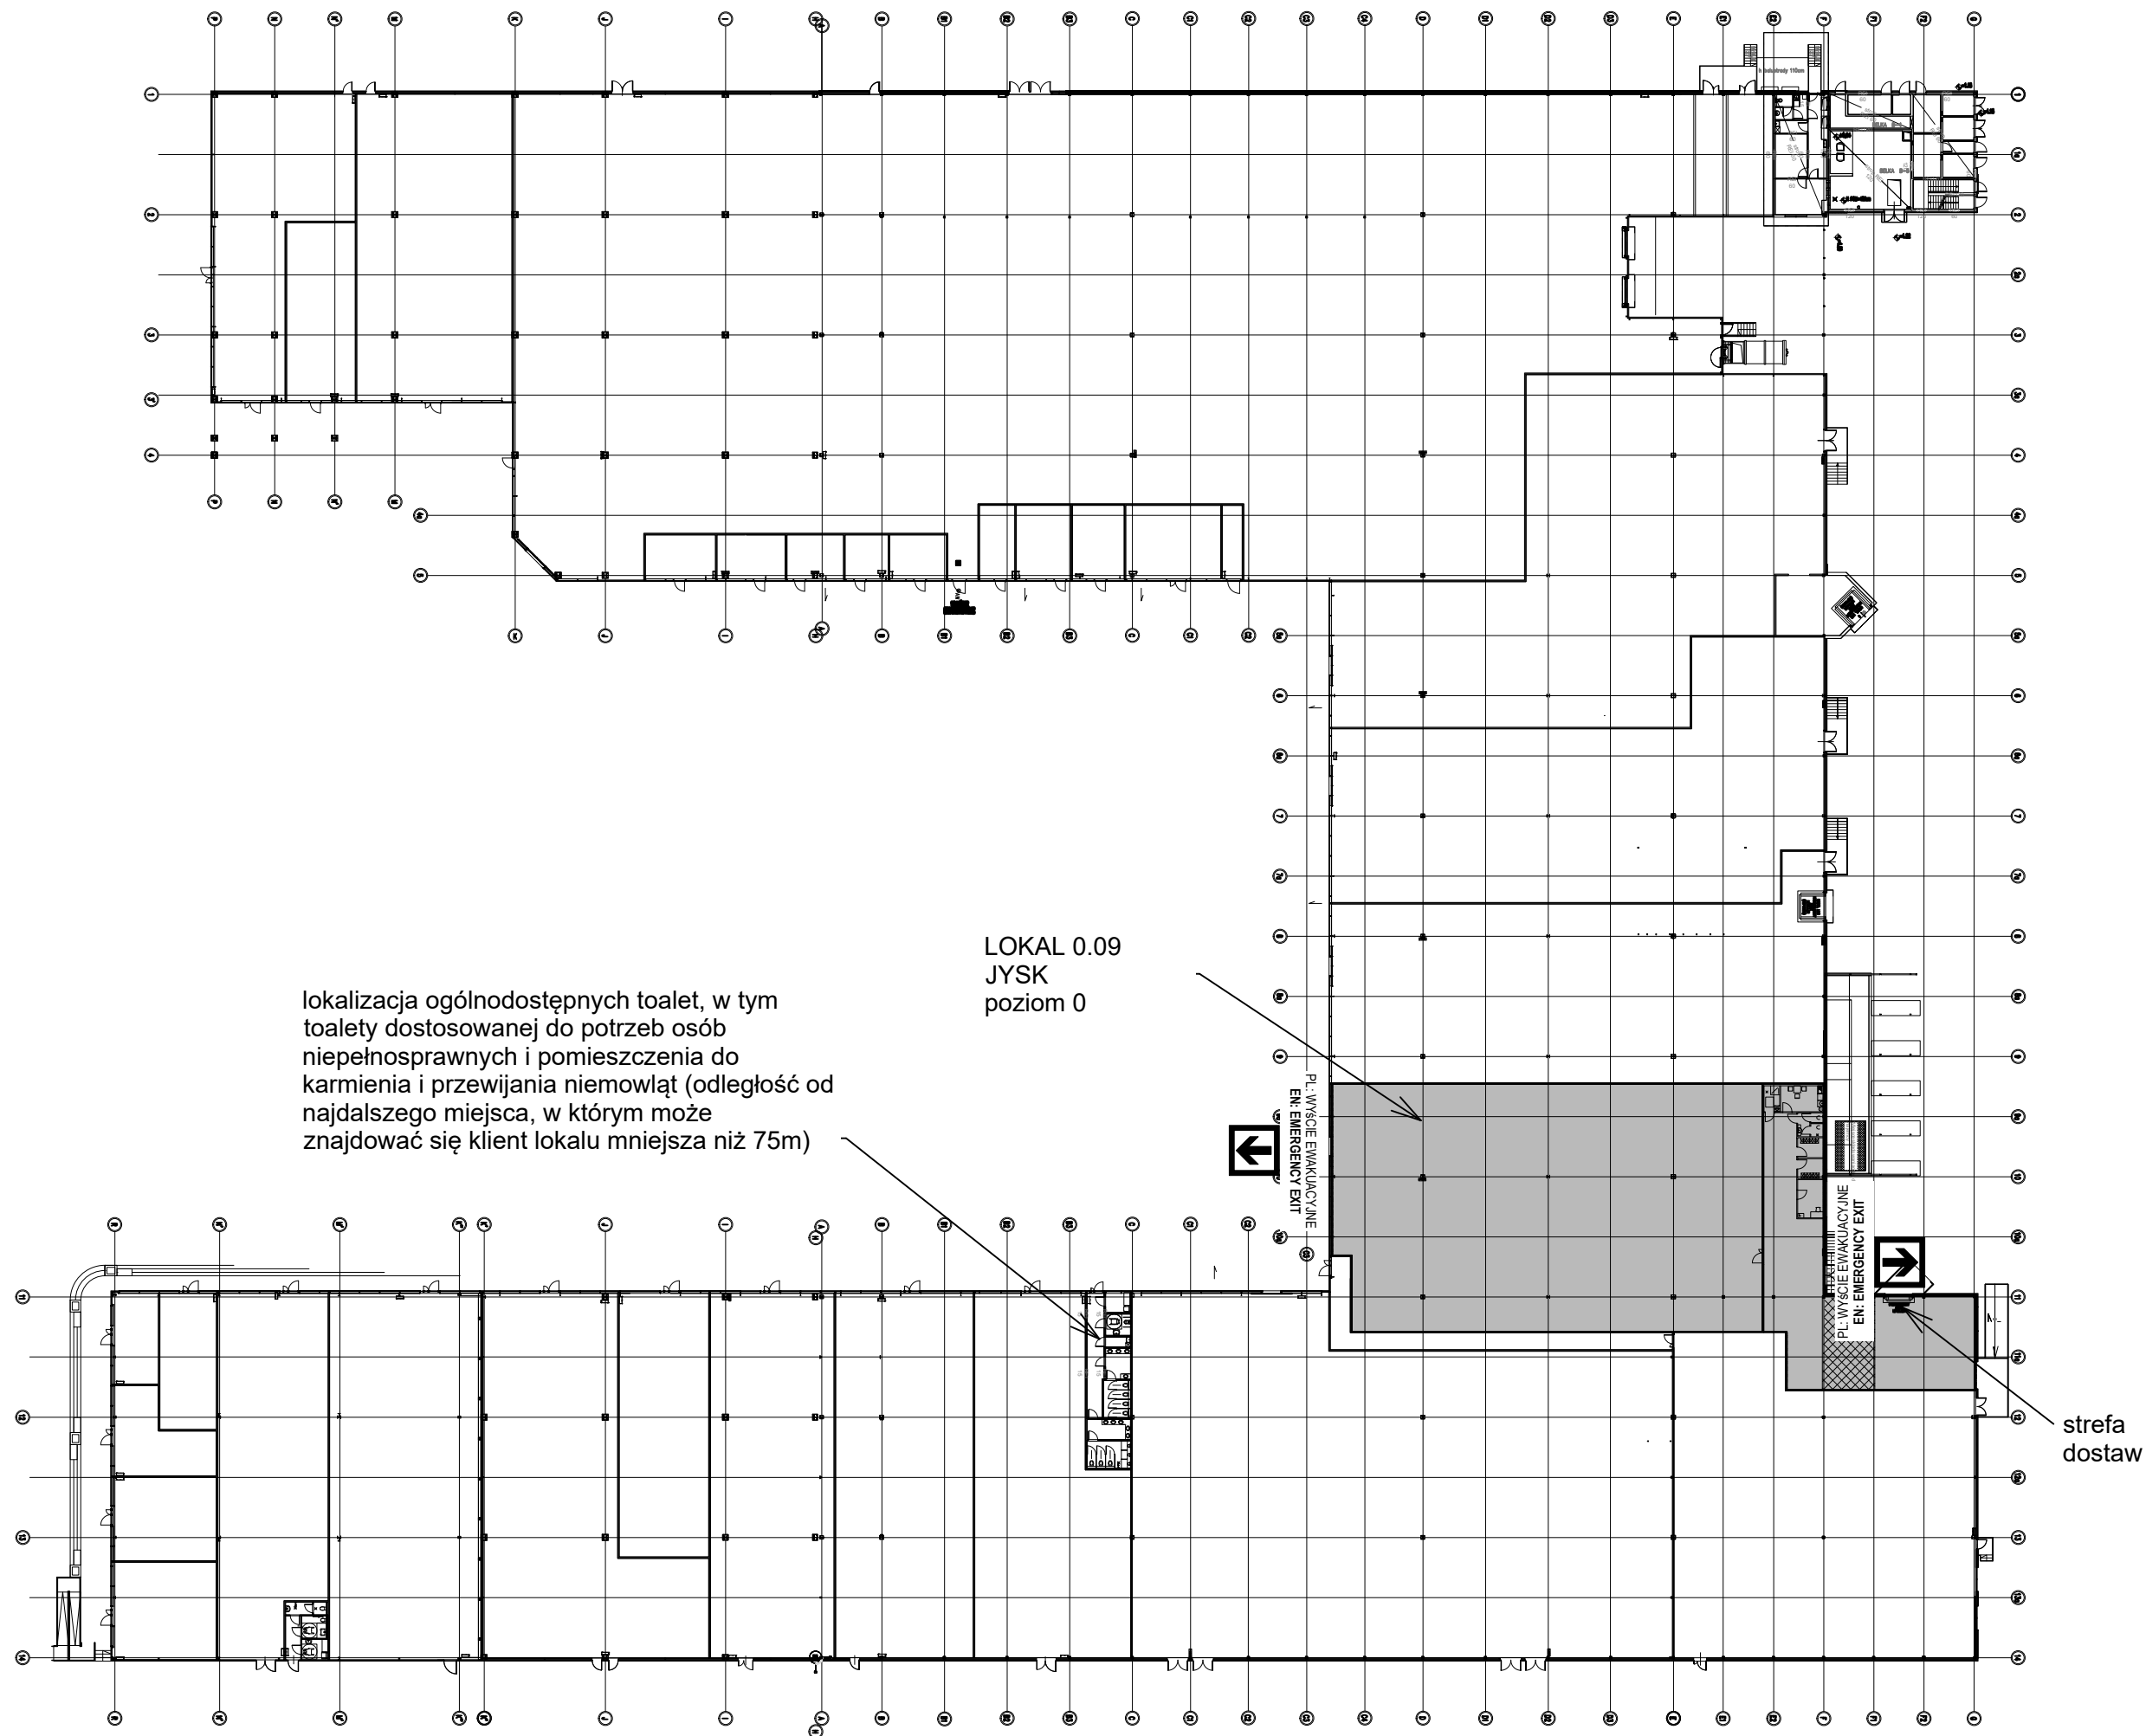


ETAP
Projekt wykonawczy
OBIEKT
SALON SPRZEDAŻY JYSK
BIELSKO - BIAŁA
ul. Warszawska 180
PXXX
INWESTOR
JYSK sp. z o.o.
Meteorytowa 13 80-299 Gdańsk
PROJEKTANT
mgr inż. Adam Zabłocki upr. Wa-60/90
WSPÓŁPRACA
mgr Mariusz Krawczyk
TEMAT

Rzut
lokalizacja

NR R
SKALA B/S
DATA SIERPIEŃ 2024


001

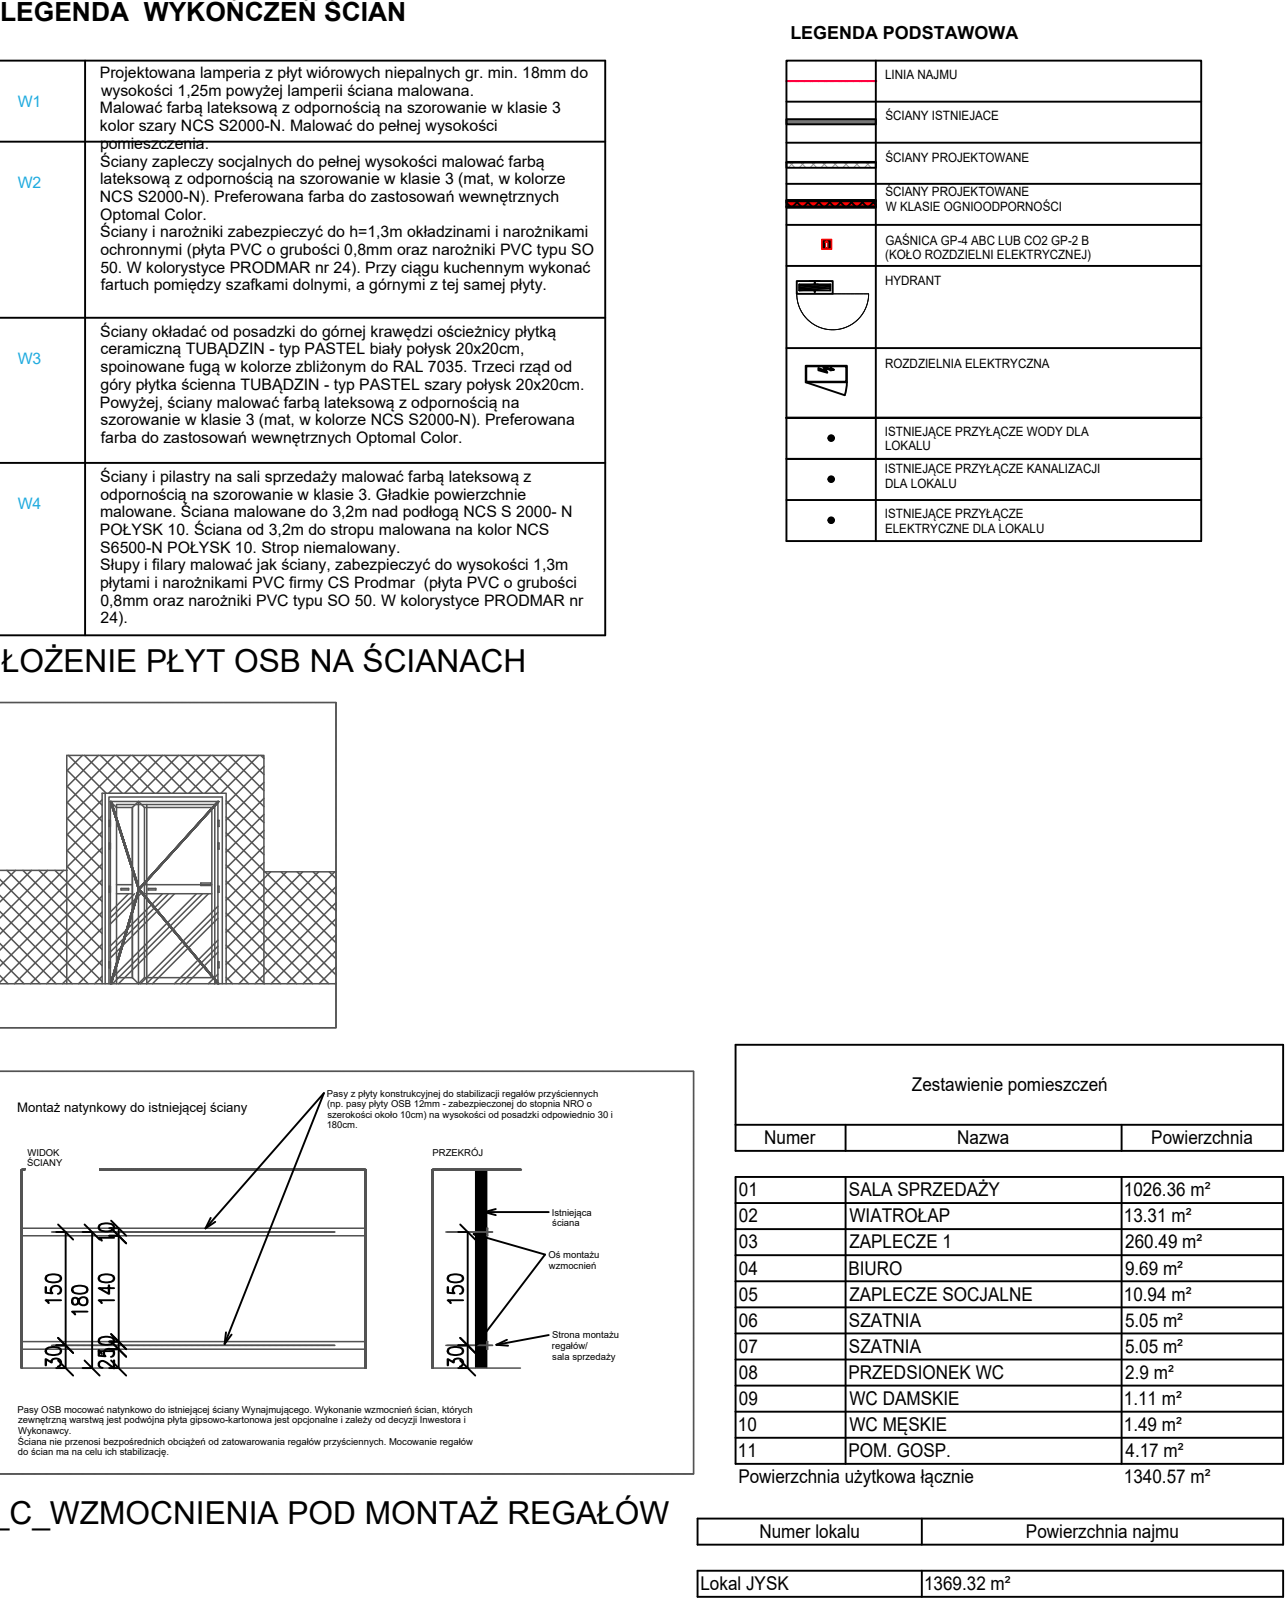[illegible]

LEGENDA KONSTRUKCJI ŚCIAN

[illegible]

ZESTAWIENIE DRZWI / DOOR SUMMARY									
			Szerokość światłemu	Wysokość światła muru		LEWE/PRAWO			
Model	Szerokość	Wysokość						Opis	
D1	90	200	100	205		1	1/0	PORTA CPL – pełne, okleina Porta CPL Popielaty Euroinvest, wypełnienie płyta wiórowa otworowa w ramie z klejonej drewna iglastego.3 zawiasy czopowe, zamek na wkładkę patentową. Ościeżnica stalowa regulowana PORTA – biała stalowocynkowana. 1,50mm malowana proszkowo farbą nawierzchniową w kolorze RAL 7047, 3 zawiasy czopowe, uszczelka gumowa naobwódzie ościeżnicy w kolorze popielatym. Drzwi do biura kierownika dodatkowo wyposażone w okucie typu gałko-kłamka oraz zamek isamozamykacz. Wszystkie okucia drzwiowe metalowe. Drzwi wyposażać w wizjer do drzwi.	
D3	90	200	100	205		5	3/2	PORTA CPL – pełne, okleina PortaCPL Popielaty Euroinvest, wypełnienie płyta wiórowa otworowa w ramie z klejki drewna iglastego.3 zawiasy czopowe, zamek na wkładkę patentową, okuciem kłamka obustronnie. Ościeżnica stalowa regulowana PORTA – białachal stalowa ocynkowana 1,50mm malowana proszkowo farbą nawierzchniową w kolorze RAL 7047, 3 zawiasy czopowe, uszczelka gumowana obwódzie ościeżnicy w kolorze popielatym. Drzwi wyposażone w kratkę lub otwory wentylacyjne o pow. 0,022m². Okucia drzwi metalowe. Skrzydło drzwi prowadzące z komunikacji do przedsionka WC oraz pomieszczenia gospodarczego i kuchni należy wyposażać samozamykacz.	
D4	80	200	90	205		2	1/1	PORTA CPL – pełne i z przeszkleniem, okleina PortaCPL Popielaty Euroinvest, wypełnienie płyta wiórowa otworowa w ramie z klejkonidrewna iglastego, 3 zawiasy czopowe, zamek łazienkowy, przeszklenie wzór „chinchila” (tylko w drzwiach do WC). Ościeżnica stalowaregulowana PORTA – biała stalowa ocynkowana 1,50mm malowana proszkowo farbą nawierzchniową w kolorze RAL 7047, 3 zawiasy czopowe, uszczelka gumowa na obwódzie ościeżnicy w kolorze popielatym. Drzwi wyposażone w samozamykacz oraz kratkę lub otworywentylacyjne o pow. 0,022m². Okucia drzwi metalowe oraz w systemie łazienkowym.	
D5	140	243	161	250.1		1	czymnietrzydrzwiowe	Drzwi aluminiowe pełne. Stalarka aluminiowa, bez przegrody termicznej, w systemie bezprzeglowny, malowana proszkowo w kolorzeRAL 7047. Skrzydła drzwiowe do wysokości 1,25m obłożone obustronnie blachą ryflowaną gr. 2mm osłaniającą w całości profilskrzydła, gałko kłamka (kłamka od strony pomieszczenia składowania towaru), 1 zamek na wkładkę patentową, 4 zawiasynawierzchniowe na otwieranie, Samozamykacz GEZE 2000 na skrzydle czynnym. Ościeżnica naróżna. Podział niesymetryczny, Skrzydłoczynne – lewe. Skrywanie w kierunku do pomieszczenia składowania towaru. Drzwi wyposażone w System kontroli dostępu IP68składającej się z klawiatury numerycznej EURA AC 30c7 montowanej na ościeżnicy, elektroczepce rewersyjny 12V Asby serwis32U (NO), zasilacz buforowy 230/12V EURA AZA-01A1. Zielony przycisk przejścia panicznego w przypadku prowadzenia drogowskazowej przez, też drzwi.	

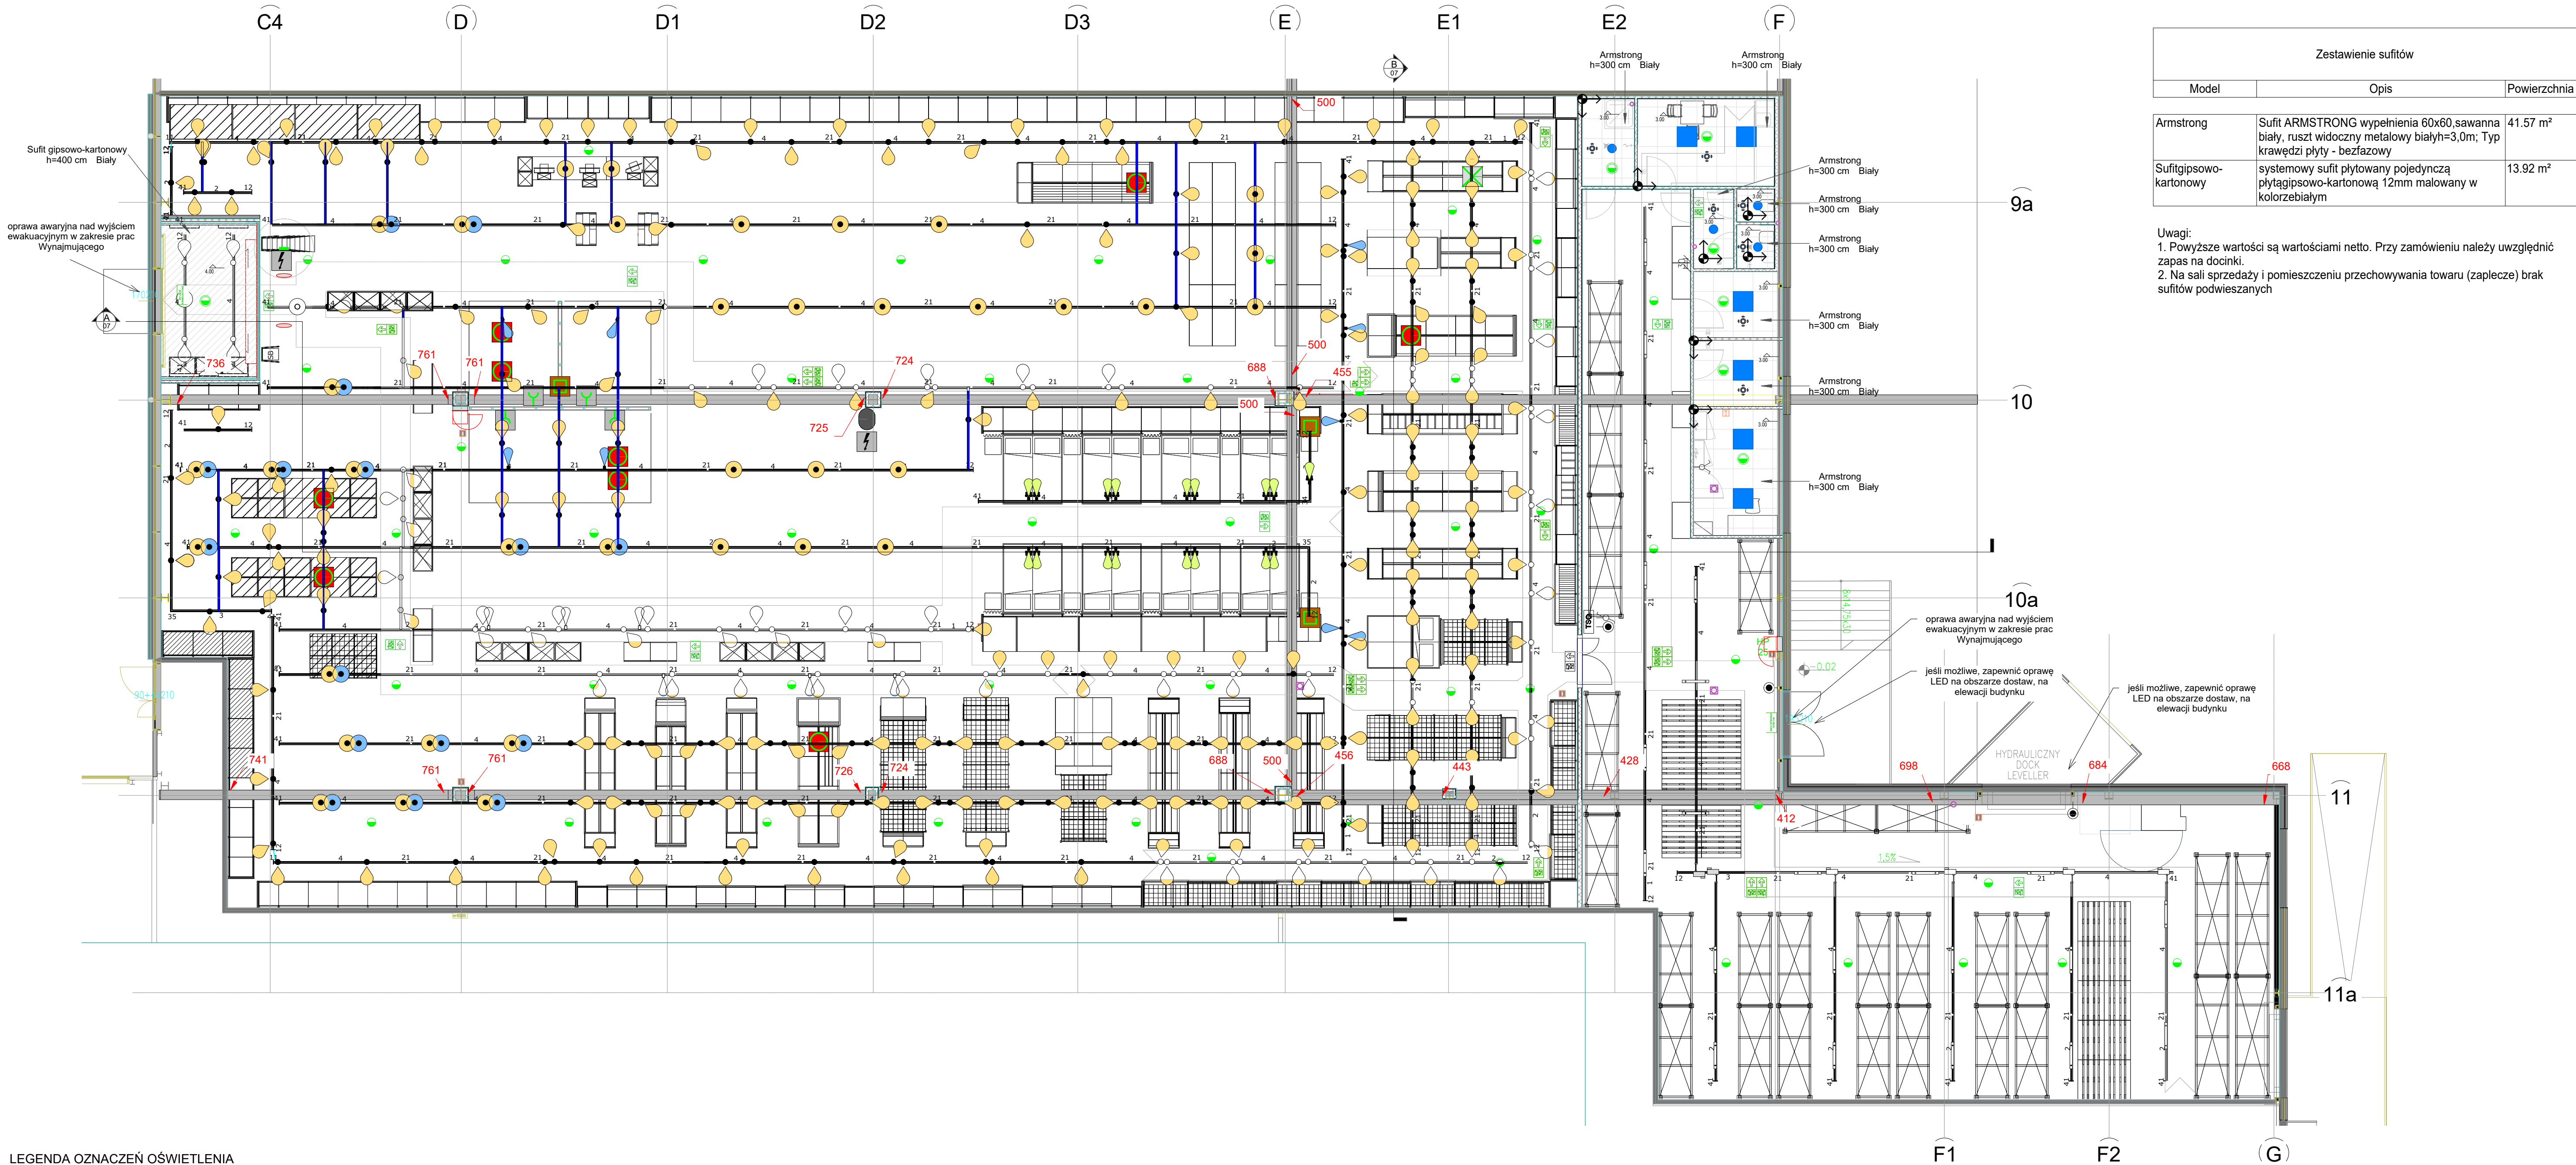

LEGENDA OZNACZEŃ OŚWIETLENIA

lp	symbol na rzucie	ilość
1		OPRAWA OŚWIETLENIOWA POMIESZCZENIA SKŁADOWANIA TOWARÓW ONLINE 800 4000K CRI + 80
1		OPRAWA OŚWIETLENIOWA TYPU PHILIPS WT120C L1500 1XLED60S/840 43W
1		OPRAWA OŚWIETLENIOWA (DOSTAWA INWESTORA - PLAFON Z CZUJNIKIEM 3000K 10W) MONTAŻ OPRAW W SUFICIE TYPU ARMSTRONG/ SYMBOL POIÓWKA JAKO KINKIET NA ŚCIANIE
1		OPRAWA OŚWIETLENIOWA (DOSTAWA INWESTORA - PANEL LED 600, 3000K 36W) MONTAŻ OPRAW W SUFICIE PODWIESZANYM TYPU ARMSTRONG
1		SZYNOPRZEWÓD OŚWIETLENIOWY 3F (DOSTAWA INWESTORA - XTS 4100) MONTAŻ SZYNOPRZEWODÓW NA WYSOKOŚCI 3,5m - SALA SPRZEDAŻY
1		OPRAWA OŚWIETLENIOWA GA016 Standard 930 (DOST. INWESTORA - 1_FL 650mA) MONTAŻ OPRAW NA SZYNOPRZEWODZIE
1		OPRAWA OŚWIETLENIOWA GA016 Standard 930 turned off (DOST. INWEST. - 1_FL 650mA) MONTAŻ OPRAW NA SZYNOPRZEWODZIE
1		OPRAWA OŚWIETLENIOWA GA016 Standard 930 SP+Barndoors (DOSTAWA INWESTORA) MONTAŻ OPRAW NA SZYNOPRZEWODZIE (SPOT_A SP+ 300mA - low watt)
1		OPRAWA OŚWIETLENIOWA GA016 Standard 930 (DOSTAWA INWESTORA) MONTAŻ OPRAW NA SZYNOPRZEWODZIE (SPOT_A SP 650mA)
1		OPRAWA OŚWIETLENIOWA GA016 Standard 930 turned off (DOSTAWA INWESTORA) MONTAŻ OPRAW NA SZYNOPRZEWODZIE (SPOT_A SP 650mA)

1		OPRAWA OŚWIETLENIA AWARYJNEGO TYPU ONTEC SM2 302 M - TM TECHNOLOGIE MONTAŻ OPRAW DO SUFITÓW PODWIESZANYCH
1		OPRAWA OŚWIETLENIA AWARYJNEGO TYPU ONTEC S M1 180 M - TM TECHNOLOGIE MONTAŻ OPRAW NA WYSOKOŚCI 3,5m SALA SPRZEDAŻY; 4m ZAPLECZE;
1		OPRAWA KIERUNKOWA JEDNOSTRONNA TYPU ONTEC S M1 180 M TM TECHNOLOGIE MONTAŻ OPRAWY NAD 15cm NAD DRZWIAMI EWAKUACYJNYMI
1		OPRAWA KIERUNKOWA DWUSTRONNA TYPU ONTEC S M1 180 M + flaga - TM TECHNOLOGIE MONTAŻ OPRAWY NA LINKACH STALOWYCH NA WYSOKOŚCI 3,0m(sala) 3,0m(zaplecze 1) OD POSADZKI
1		CZUJNIK RUCHU SUFITOWY 360 stopni, zasięg min 5m
1		TABLICA STEROWANIA OŚWIETLIENIEM
1		ŁĄCZNIKI INSTALACYJNE: 1-BIEGUNOWY; PRZYCIŚK, SCHODOWY; 10A 250V IP44 PROD. LEGRAND CARIVA i/lub SIMON MONTAŻ NA WYSOKOŚCI 1,4mm OD POSADZKI
1		ŁĄCZNIKI INSTALACYJNE: ŚWIECZNIKOWY 10A 250V IP44-PROD. LEGRAND CARIVA i/lub SIMON MONTAŻ NA WYSOKOŚCI 1,4m OD POSADZKI

UWAGI:

- Przed rozpoczęciem prac należy sprawdzić wszystkie wymiary na naturze. W przypadku rozbieżności z projektem należy bezzwłocznie poinformować o tym koordynatora projektu.
- Brak sufitu na sali sprzedaży - strop niemożliwy
- W pomieszczeniach socjalnych sufit podwieszony kasetonowy typu ARMSTRONG wypełnienia 60x60 kolor biały H=+3,0m
- Brak sufitu w pomieszczeniu przechowywania towaru (zaplecza) - strop niemożliwy
- Oświetlenie i oświetlenie awaryjne na sali sprzedaży na poziomie +3,5m
- Oświetlenie ewakuacyjne na sali sprzedaży mocować na poziomie +3,0m
- Oświetlenie i oświetlenie awaryjne w pomieszczeniu składowania towaru na poziomie +4,0m (do potwierdzenia na budowie, może uda się wyżej, sprawdzić rzędne spódów dźwigarów)
- Oświetlenie ewakuacyjne w pomieszczeniu składowania towaru mocować na poziomie +3,0m
- W wiatrołapie sufit pełen, gipsowo-kartonowy na poziomie 400cm nad posadzką.

Oświetlenie montować natynkowo.



- rodzaj, kierunek piktoqramów oraz miejsce montażu opraw kierunkowych należy ustalić z nadzorem p. poż.
- należy zweryfikować możliwość montażu opraw kierunkowych (sufit lub ściana).
- wykonawca jest zobowiązany do zweryfikowania lokalizacji wszystkich urządzeń p.poż. oraz bhp (hydranty, gaśnice, wyłączniki pwp, apteczka itp.) z projektem oświetlenia awaryjnego, a w przypadku braku w którymś z punktów oprawy awaryjnej dającej natężenie oświetlenia awaryjnego 5lx, zamontować oprawę aw i zgłosić ten fakt inwestorowi.

LEGENDA PODSTAWOWA




	LINIA NAJMU
	ŚCIANY ISTNIEJĄCE
	ŚCIANY PROJEKTOWANE
	HYDRANT
	ROZDZIELNIA ELEKTRYCZNA

LEGENDA - OZNACZENIA SUFITÓW

	SUFIT PEŁNY G-K H=4,00m KOLOR RAL 7047
	SUFIT ARMSTRONG WYPEŁNIENIA 60x60, SAWANNA BIAŁY, RUSZT WIDOCZNY METALOWY BIAŁY H=3,0m, TYP KRAWĘDZI PŁYTY - BEZFAZOWY
	POCZĄTEK UKŁADANIA SUFITU - PEŁNY MODUŁ

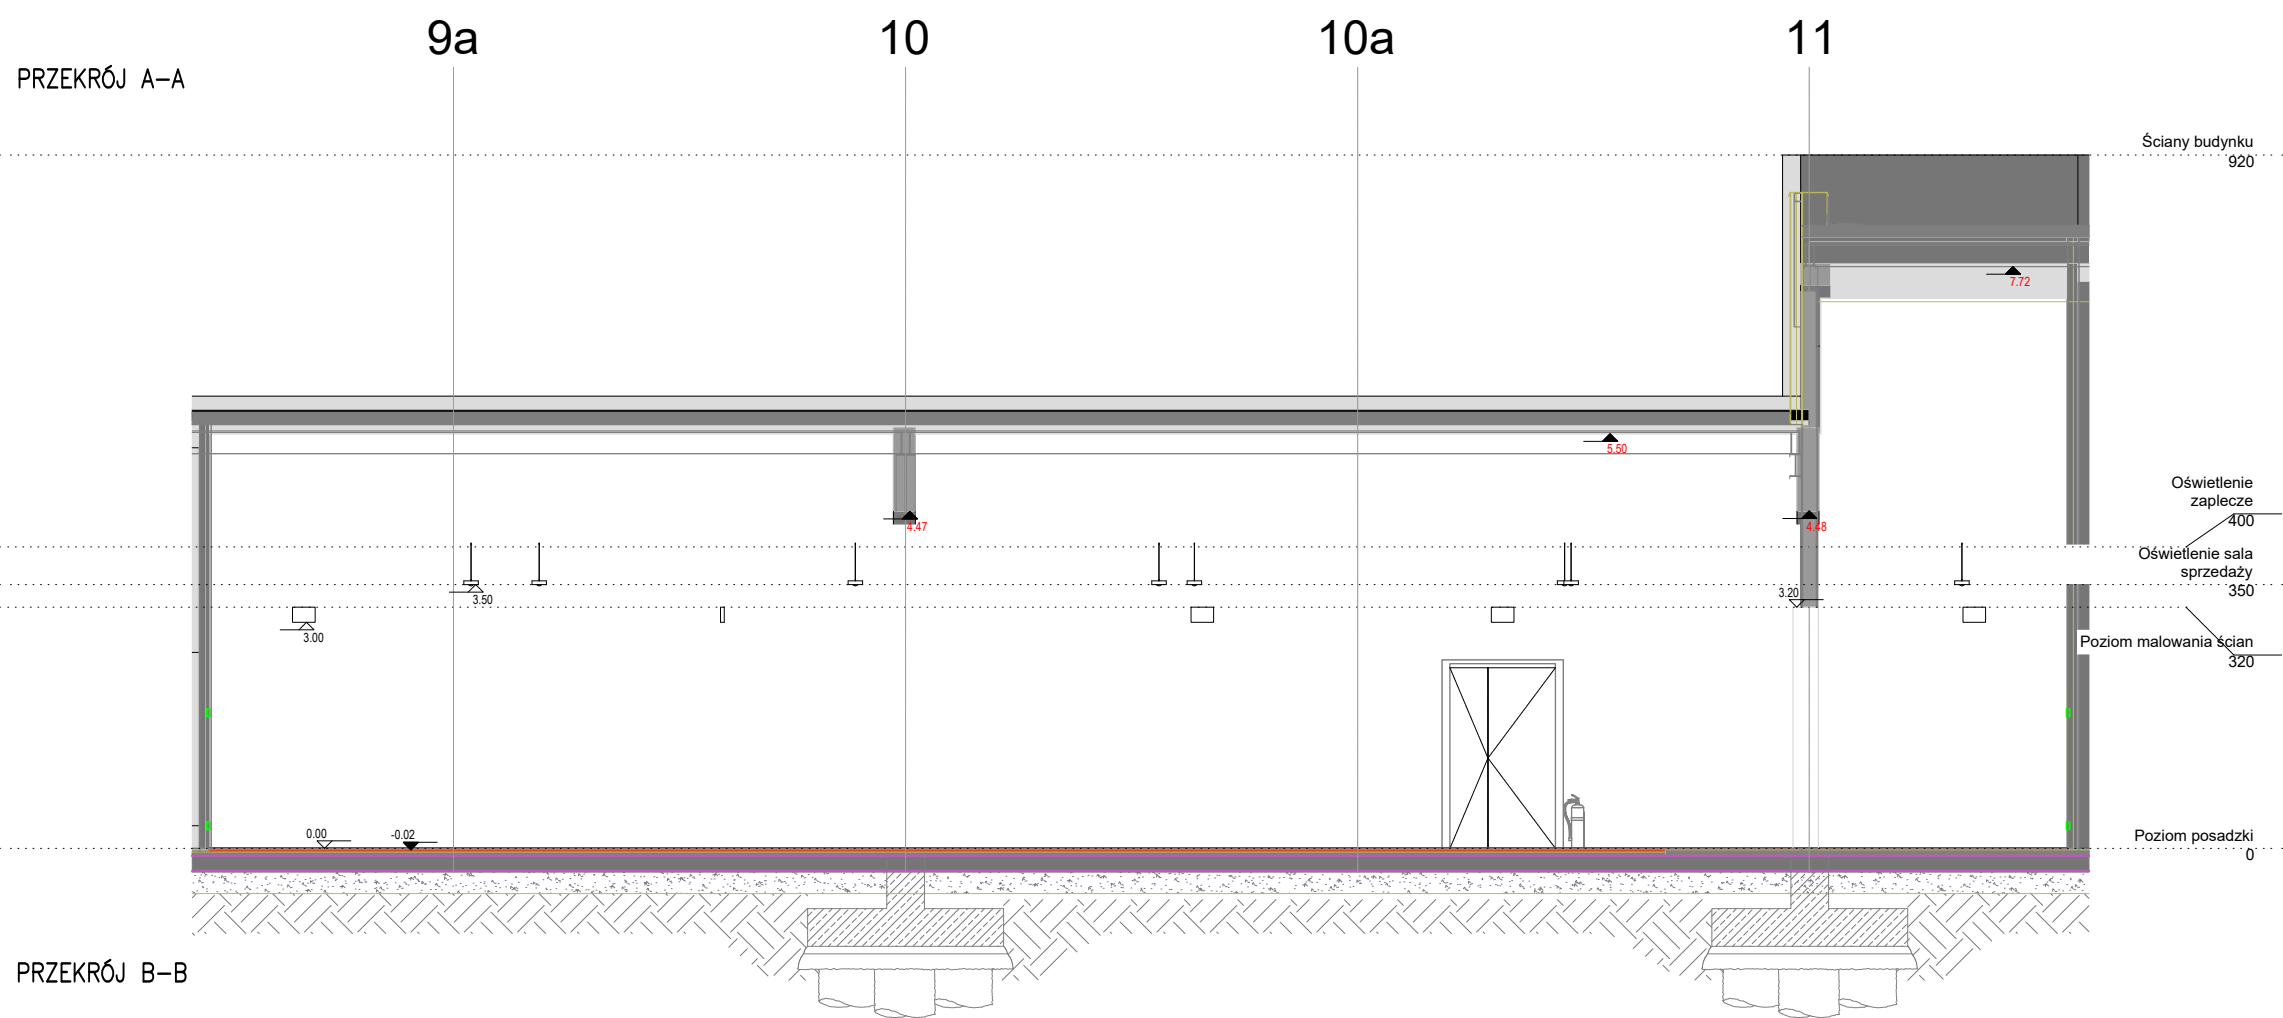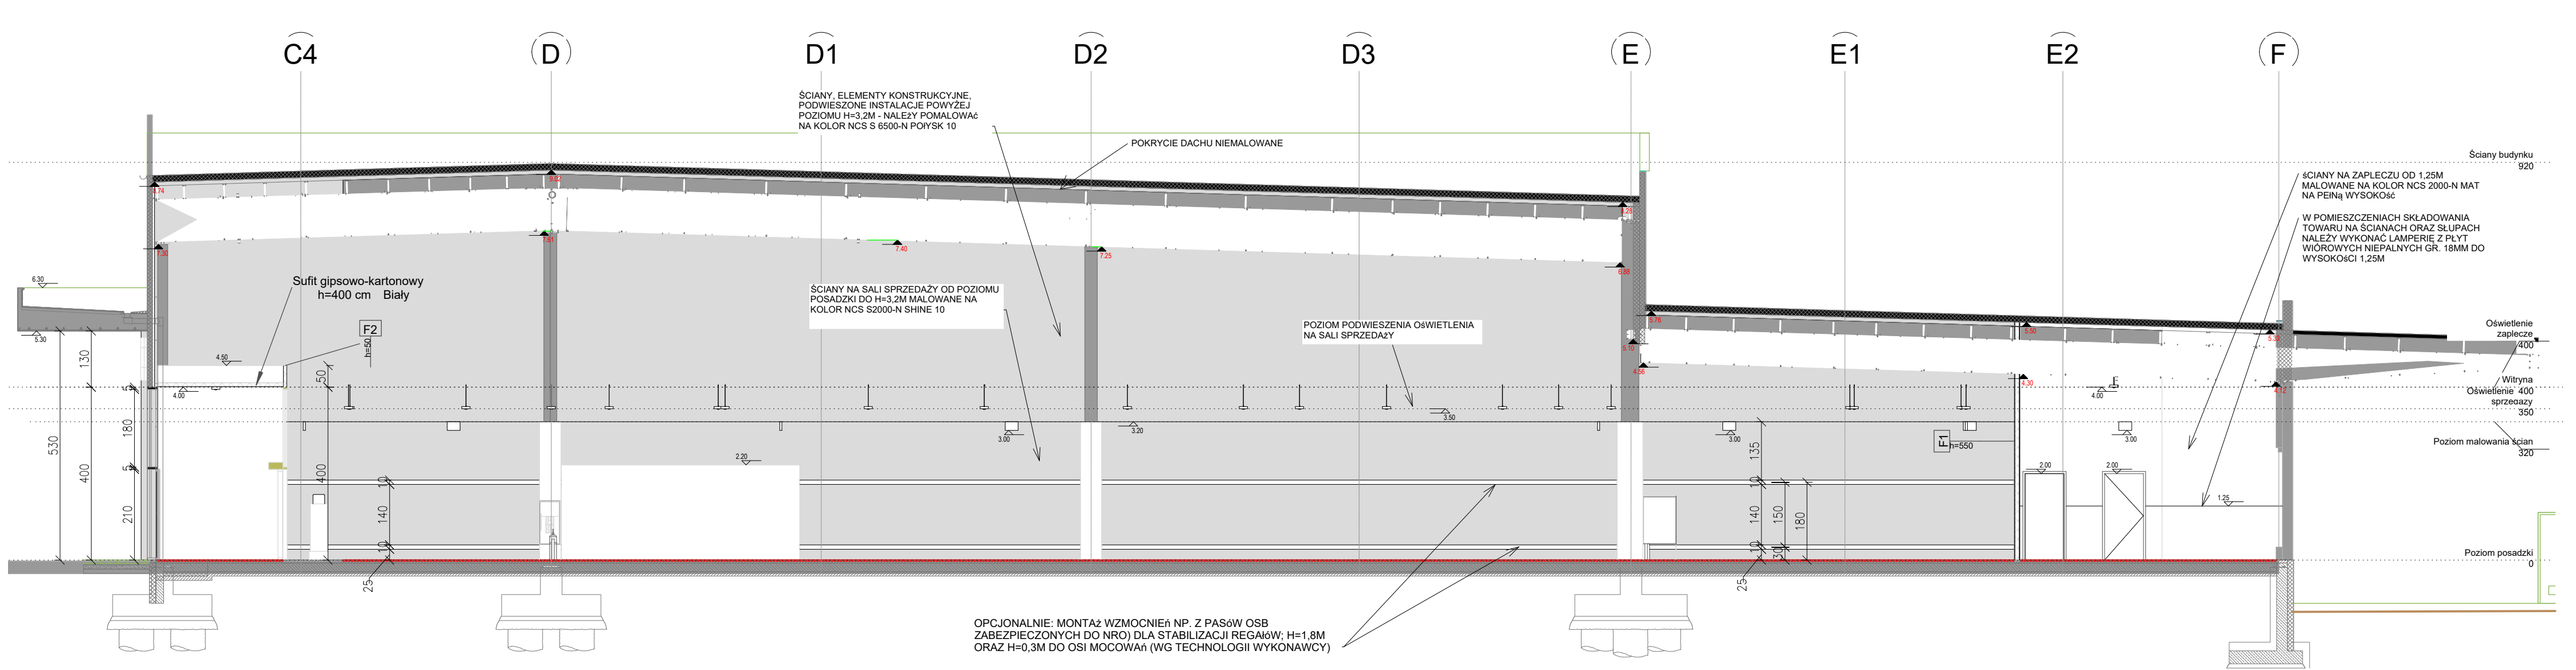

ETAP
Projekt wykonawczy
OBIEKT
SALON SPRZEDAŻY JYSK
BIELSKO – BIAŁA
ul. Warszawska 180
PXXX
INWESTOR
JYSK sp. z o.o.
Meteorytowa 13 80-299 Gdańsk
PROJEKTANT
mgr inż. Adam Zabłocki upr. Wa-60/90
WSPÓŁPRACA
mgr Mariusz Krawczyk
TEMAT
Przekroje

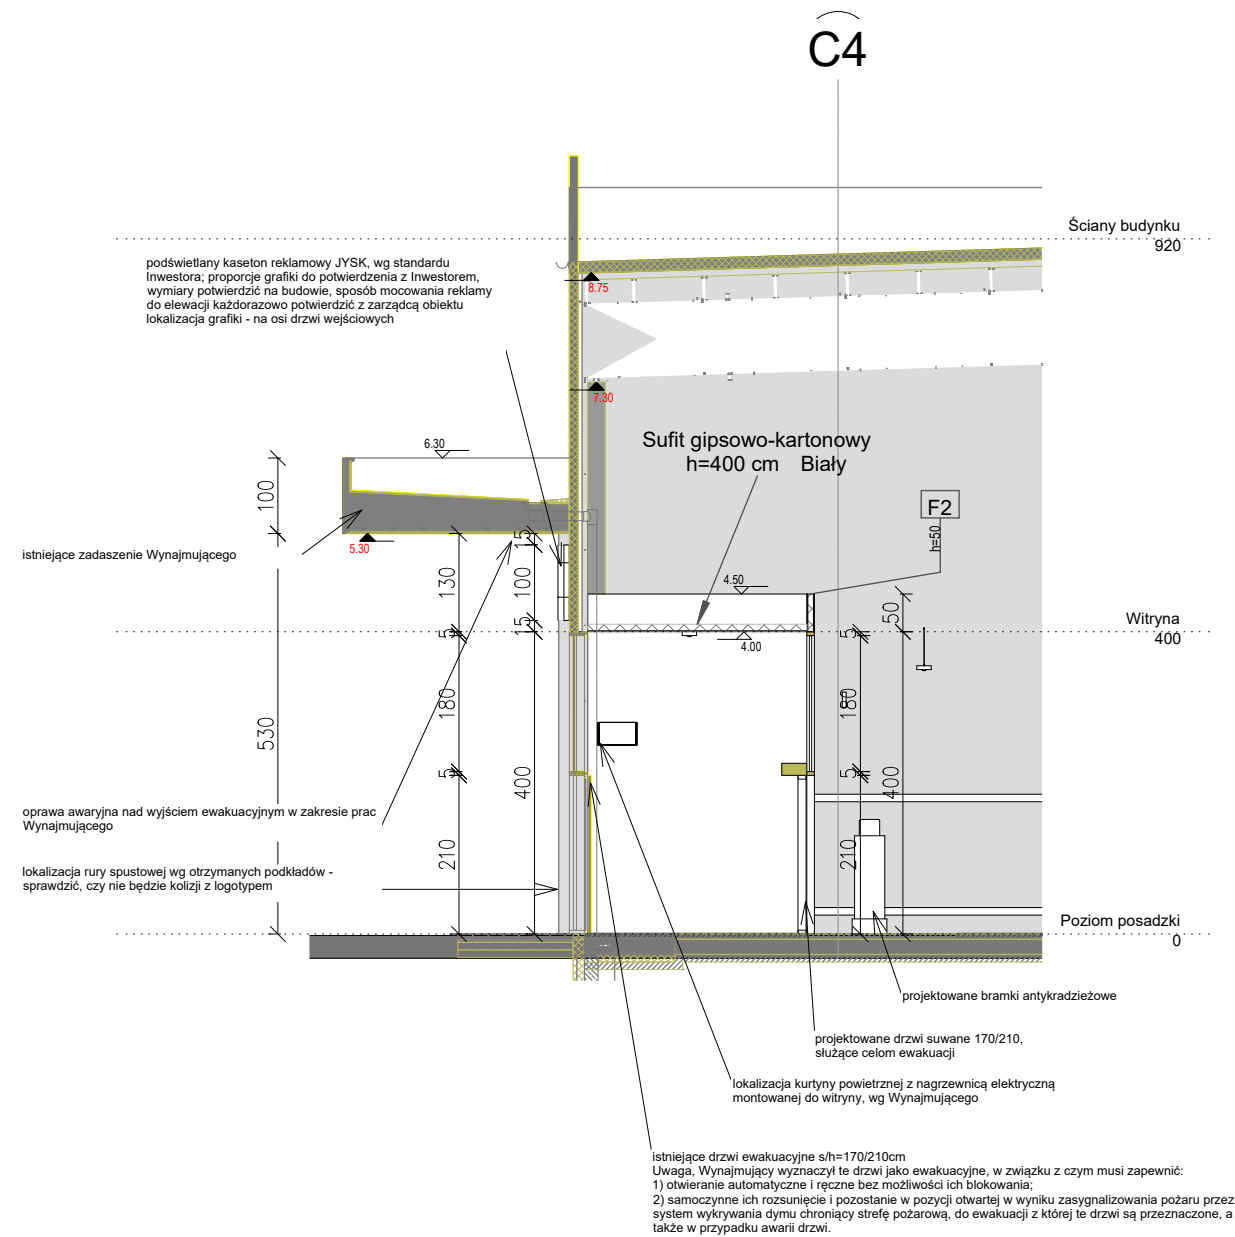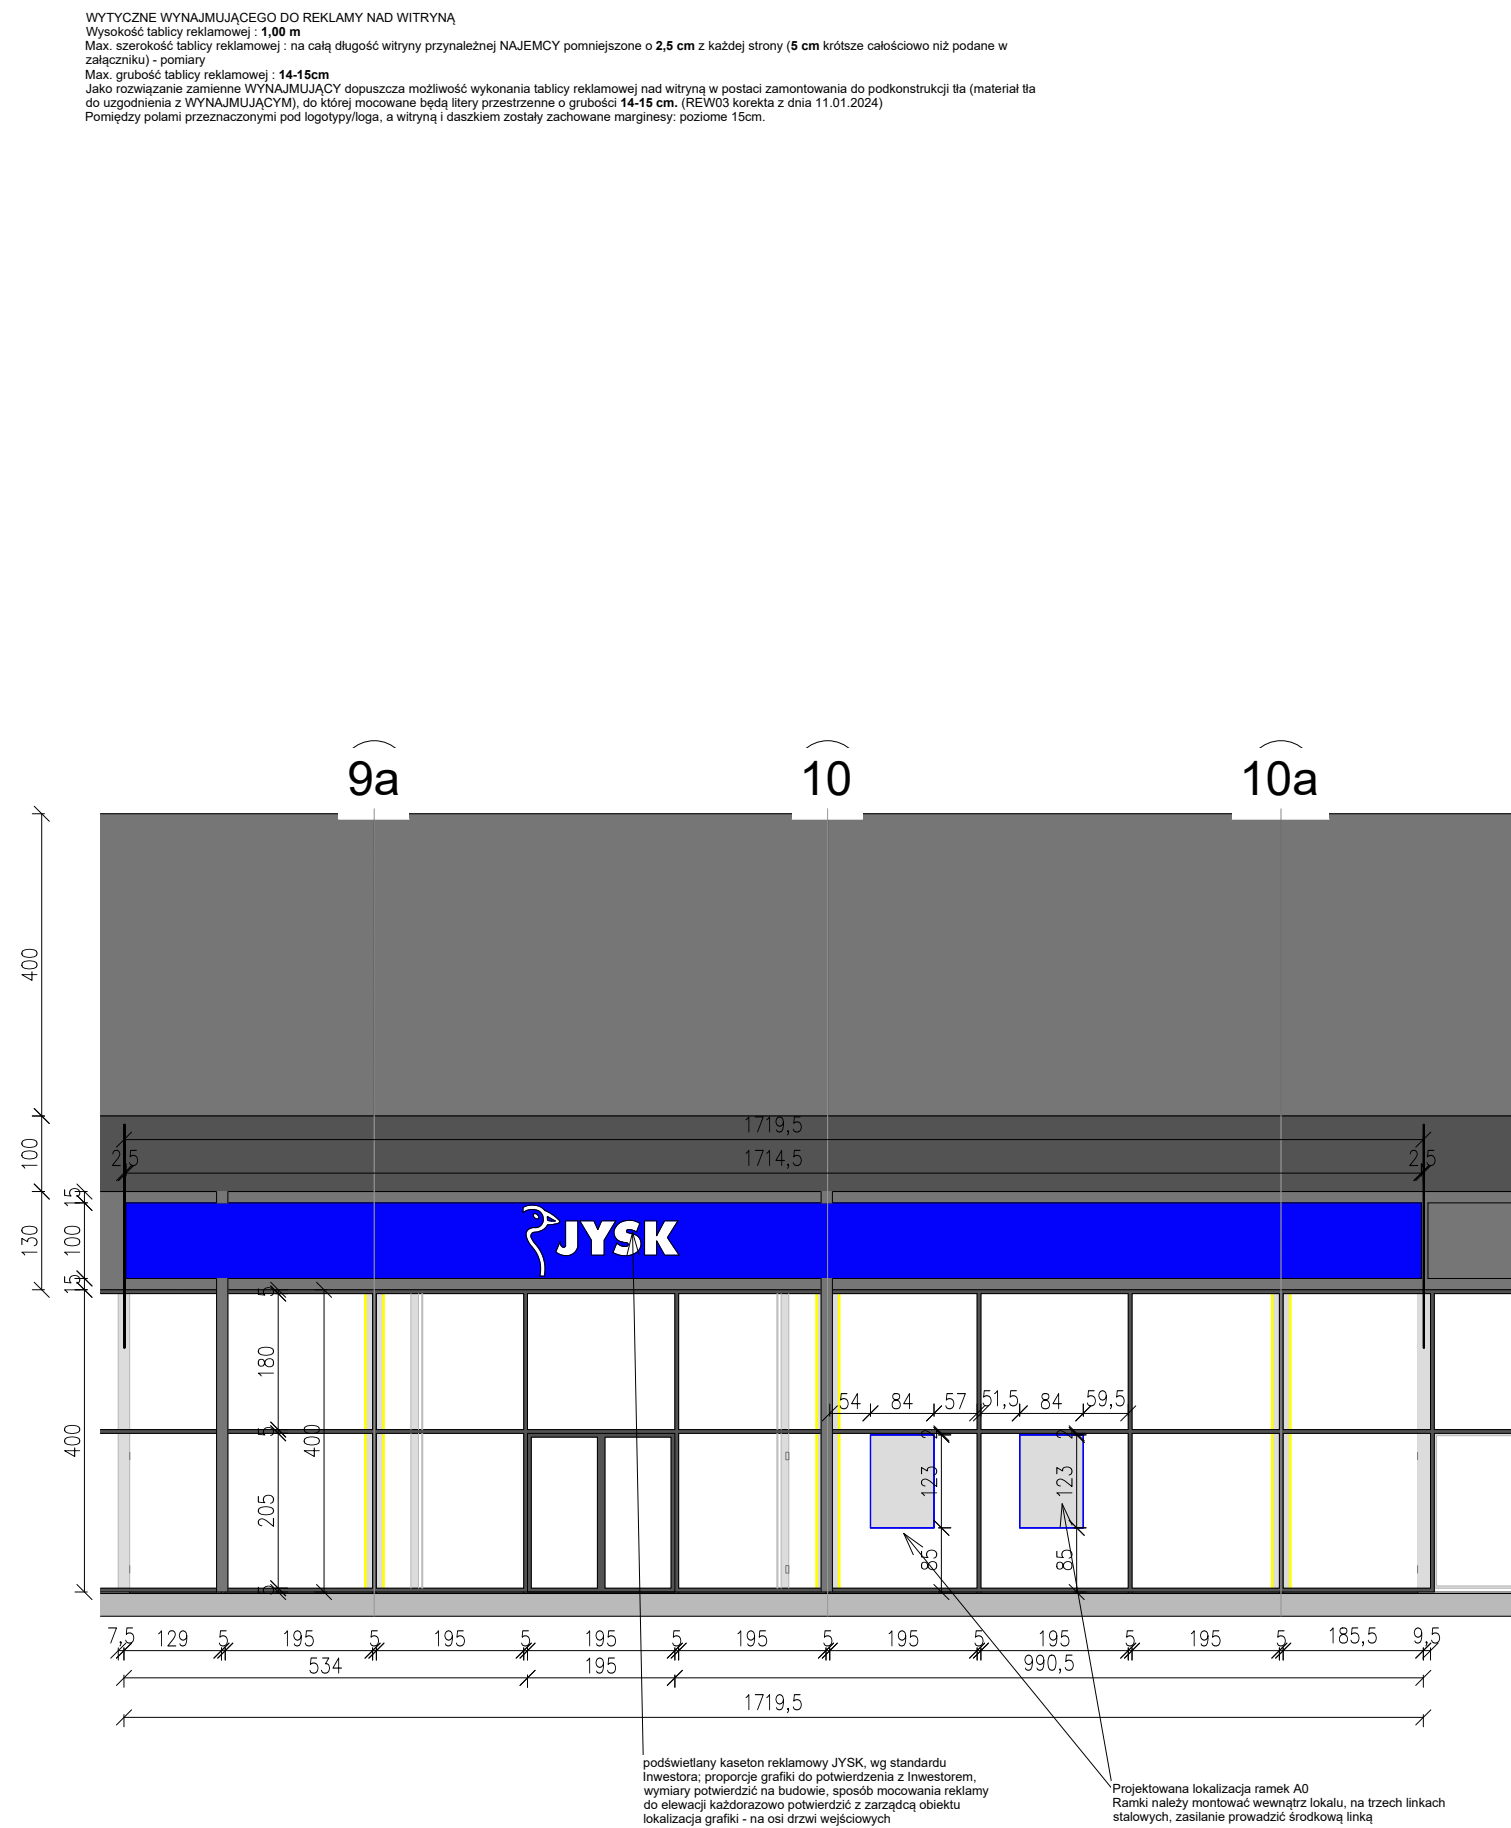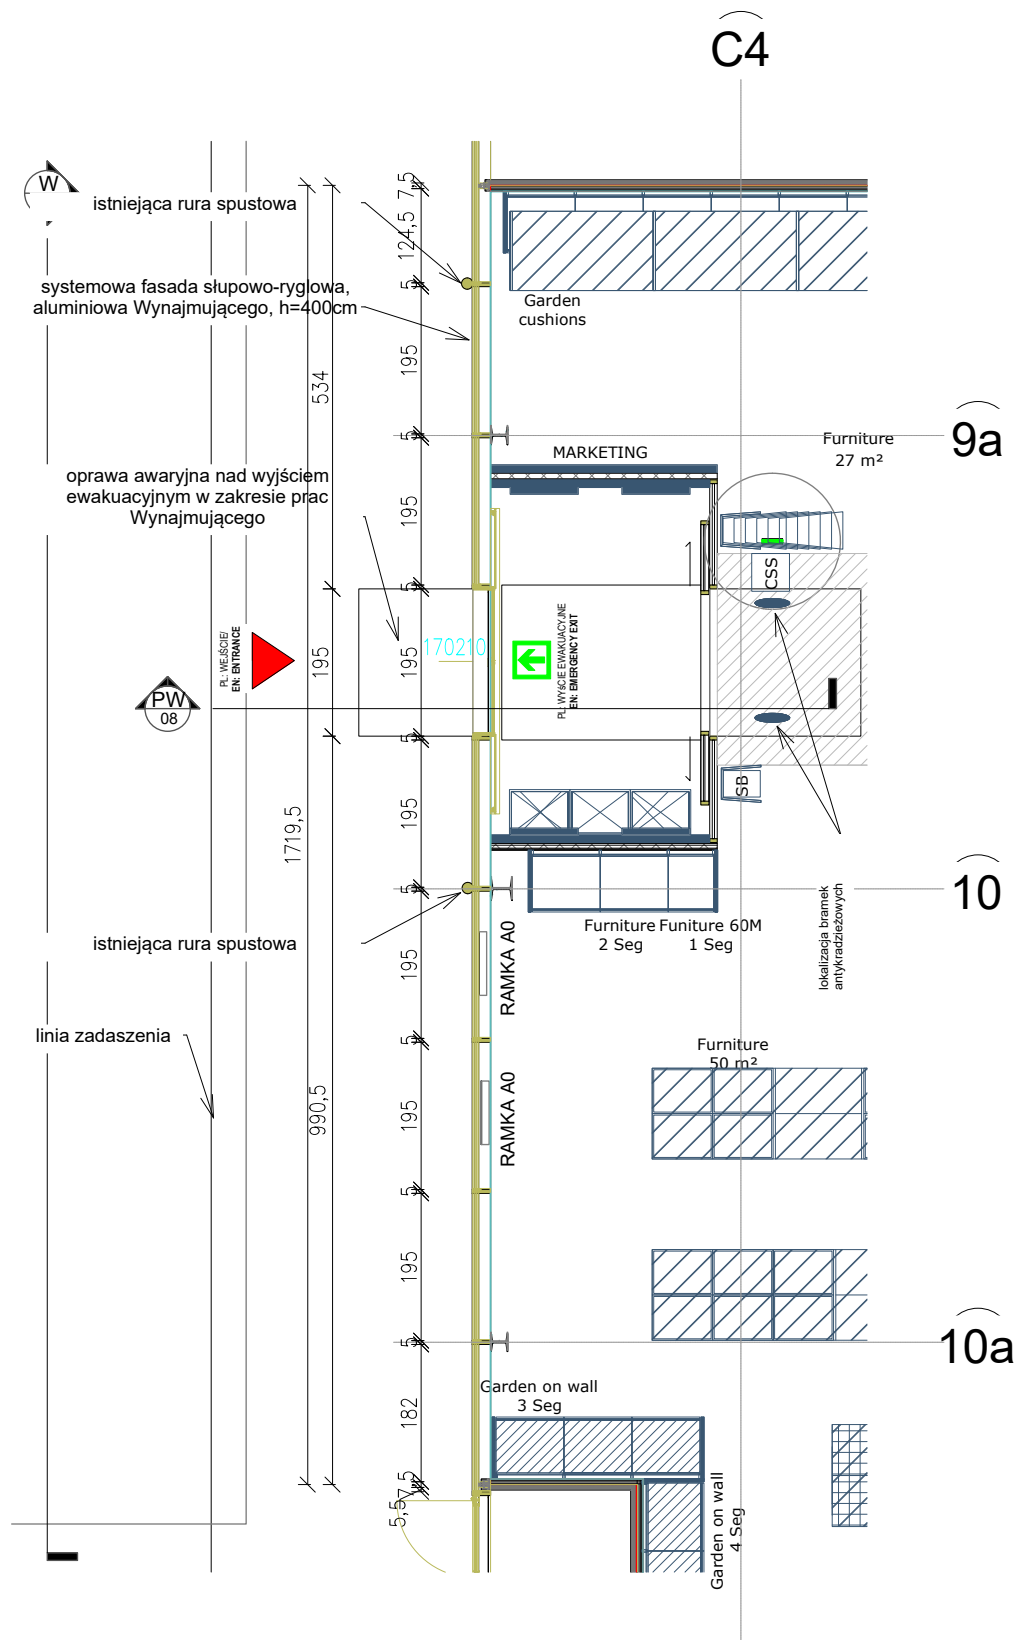


MASWERK
DESIGN

ETAP
Projekt wykonawczy
OBIEKT
SALON SPRZEDAŻY JYSK
BIELSKO – BIAŁA
ul. Warszawska 180
PXXX
INWESTOR
JYSK sp. z o.o.
Meteorytowa 13 80–299 Gdańsk
PROJEKTANT
mgr inż. Adam Zabłocki upr. Wa–60/90
WSPÓŁPRACA
mgr Mariusz Krawczyk
TEMAT


Witryna

NR R
SKALA 1:100
DATA SIERPIEŃ 2024

08

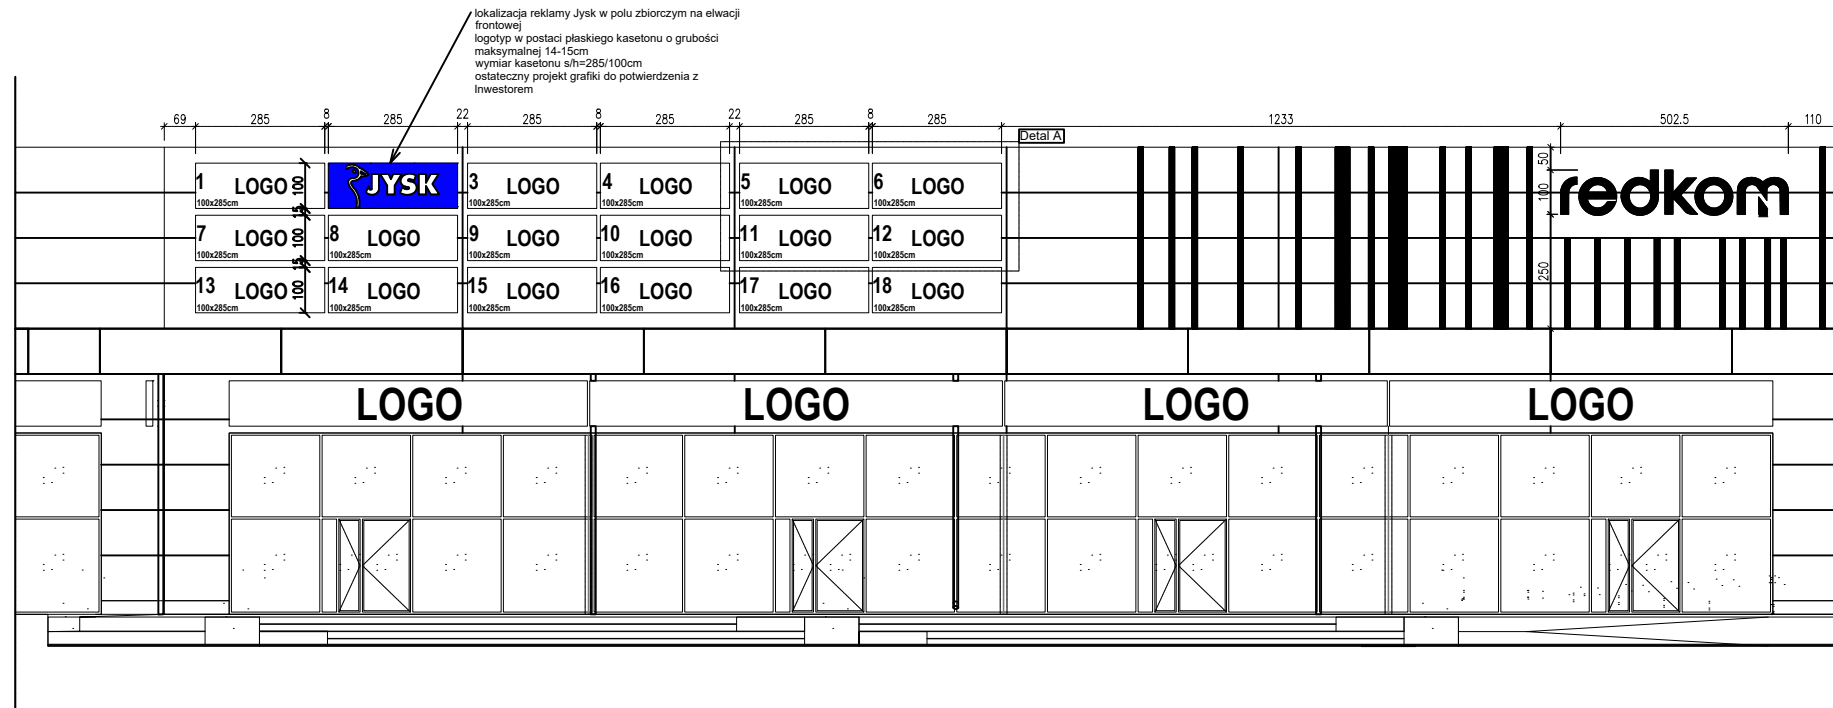

SCHEMAT BUDYNKU

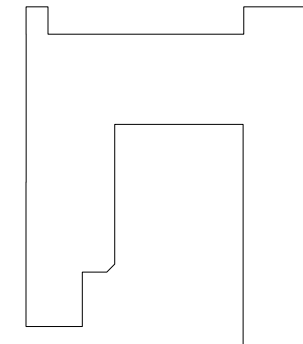

LOKALIZACJA POLA ZBIORCZEGO Z LOGOTYPAMI

Elewacja frontowa
LOGA W POLU ZBIORCZYM

WYTYCZNE DOTYCZĄCE LOGOTYPÓW

Max wys.tablicy reklamowej na polu zbiorczym: 1,00m


Max. szer. tablicy reklamowej na polu zbiorczym: 2,85m

Max. gr. tablicy reklamowej : 14-15cm



Pomiędzy polami przeznaczonymi pod logotypy/loga zostały zachowane marginesy:

_ pionowe 8 i 22cm,

_ poziome 15cm

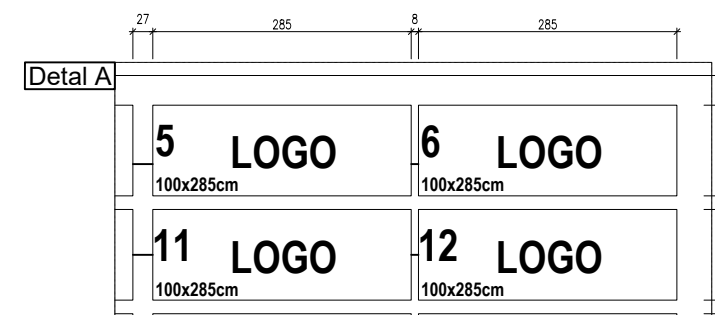

LOGOTYP NA PYLONIE
REKLAMOWYM

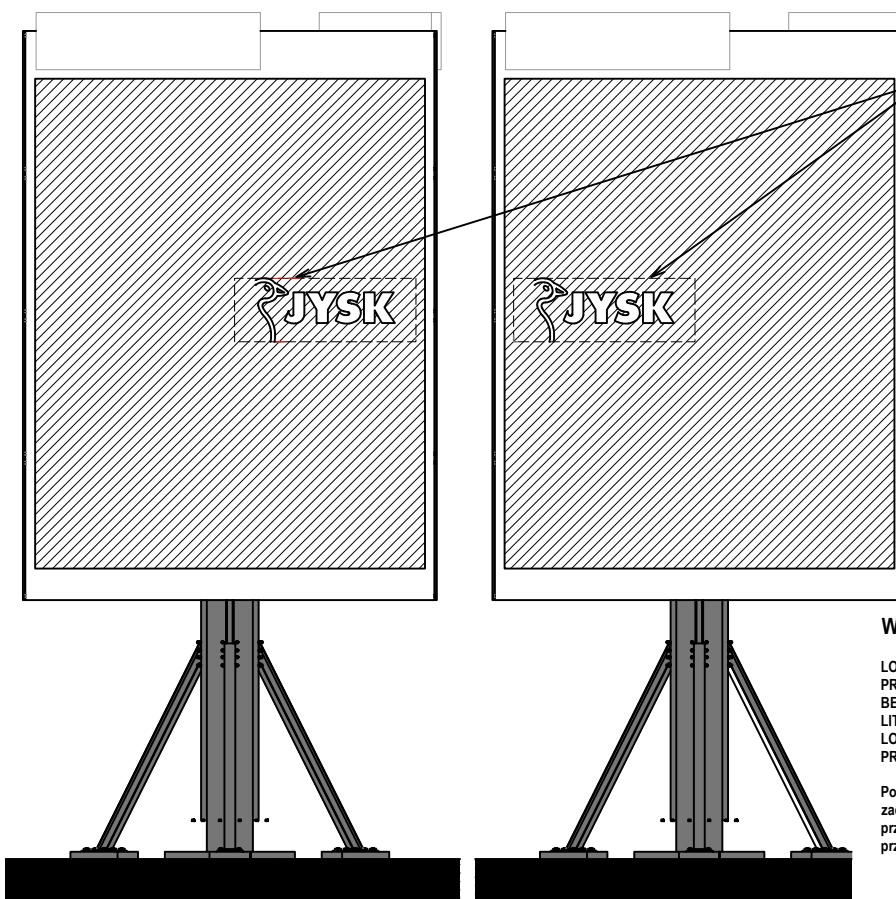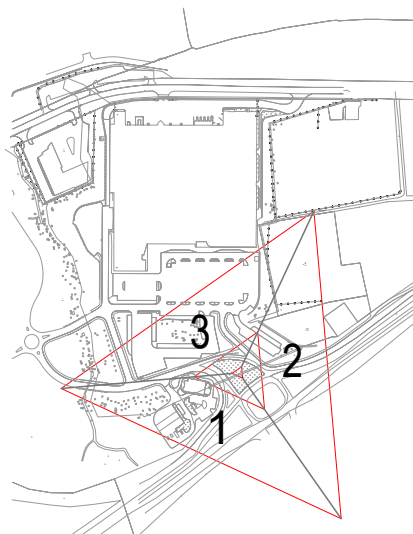

WYTYCZNE DOTYCZĄCE LOGOTYPÓW:

LOGOTYPY/ LOGA MUSZĄ BYĆ LITERAMI LUB KSZTAŁTAMI PRZESTRZENNymi O GŁĘBOKOŚCI ok. 14-15cm, BEZ MOŻLIWOŚCI WYKONANIA JEDNOLITEGO TŁA ZA LITERAMI, KTÓRE ZAKRYŁOBY SIATKĘ. LOGOTYPY/LOGA/KSZTAŁTY MONTOWANE ZOSTANĄ NA PRZYGOTOWANEJ PODKONSTRUKCJI.

Pomiędzy polami przeznaczonymi pod logotypy/loga zostały zachowane 20cm margines. Pola ograniczone czerwoną przerywaną linią wyznaczają granice obrysu w widoku przestrzennego literactwa czy też kształtów.

1

WIDOK NA PYLON REKLAMOWY - 1

3

WIDOK NA PYLON REKLAMOWY - 3



ETAP

Projekt wykonawczy

OBIEKT

SALON SPRZEDAŻY JYSK

BIELSKO - BIAŁA

ul.Warszawska 180

PXXX

INWESTOR

JYSK sp. z o.o.

Meteorytowa 13 80-299 Gdańsk

PROJEKTANT

mgr inż.Adam Zabłocki upr.Wa-60/90

WSPÓŁPRACA

mgr Mariusz Krawczyk

TEMAT

Logotypyzew.

NR

SKALA 1:100

DATA SIERPIEŃ 2024

09