




Schemat elektryczny rozdzielnic R2.

JYSK
UL. METEORYTOWA 13
80-299 GDAŃSK (POLAND)
TEL: +48 58 524 33 01
STOREDESIGN@JYSK.COM
JYSK.PL

SKALA	—	FAZA	P/p	BRANZA	INSTALACJE	ELEKTRYCZNE	DATA	SIERPIEN	2024	VER	1.0	NR RYS	NR ARK	ES/02	01
-------	---	------	-----	--------	------------	-------------	------	----------	------	-----	-----	--------	--------	-------	----

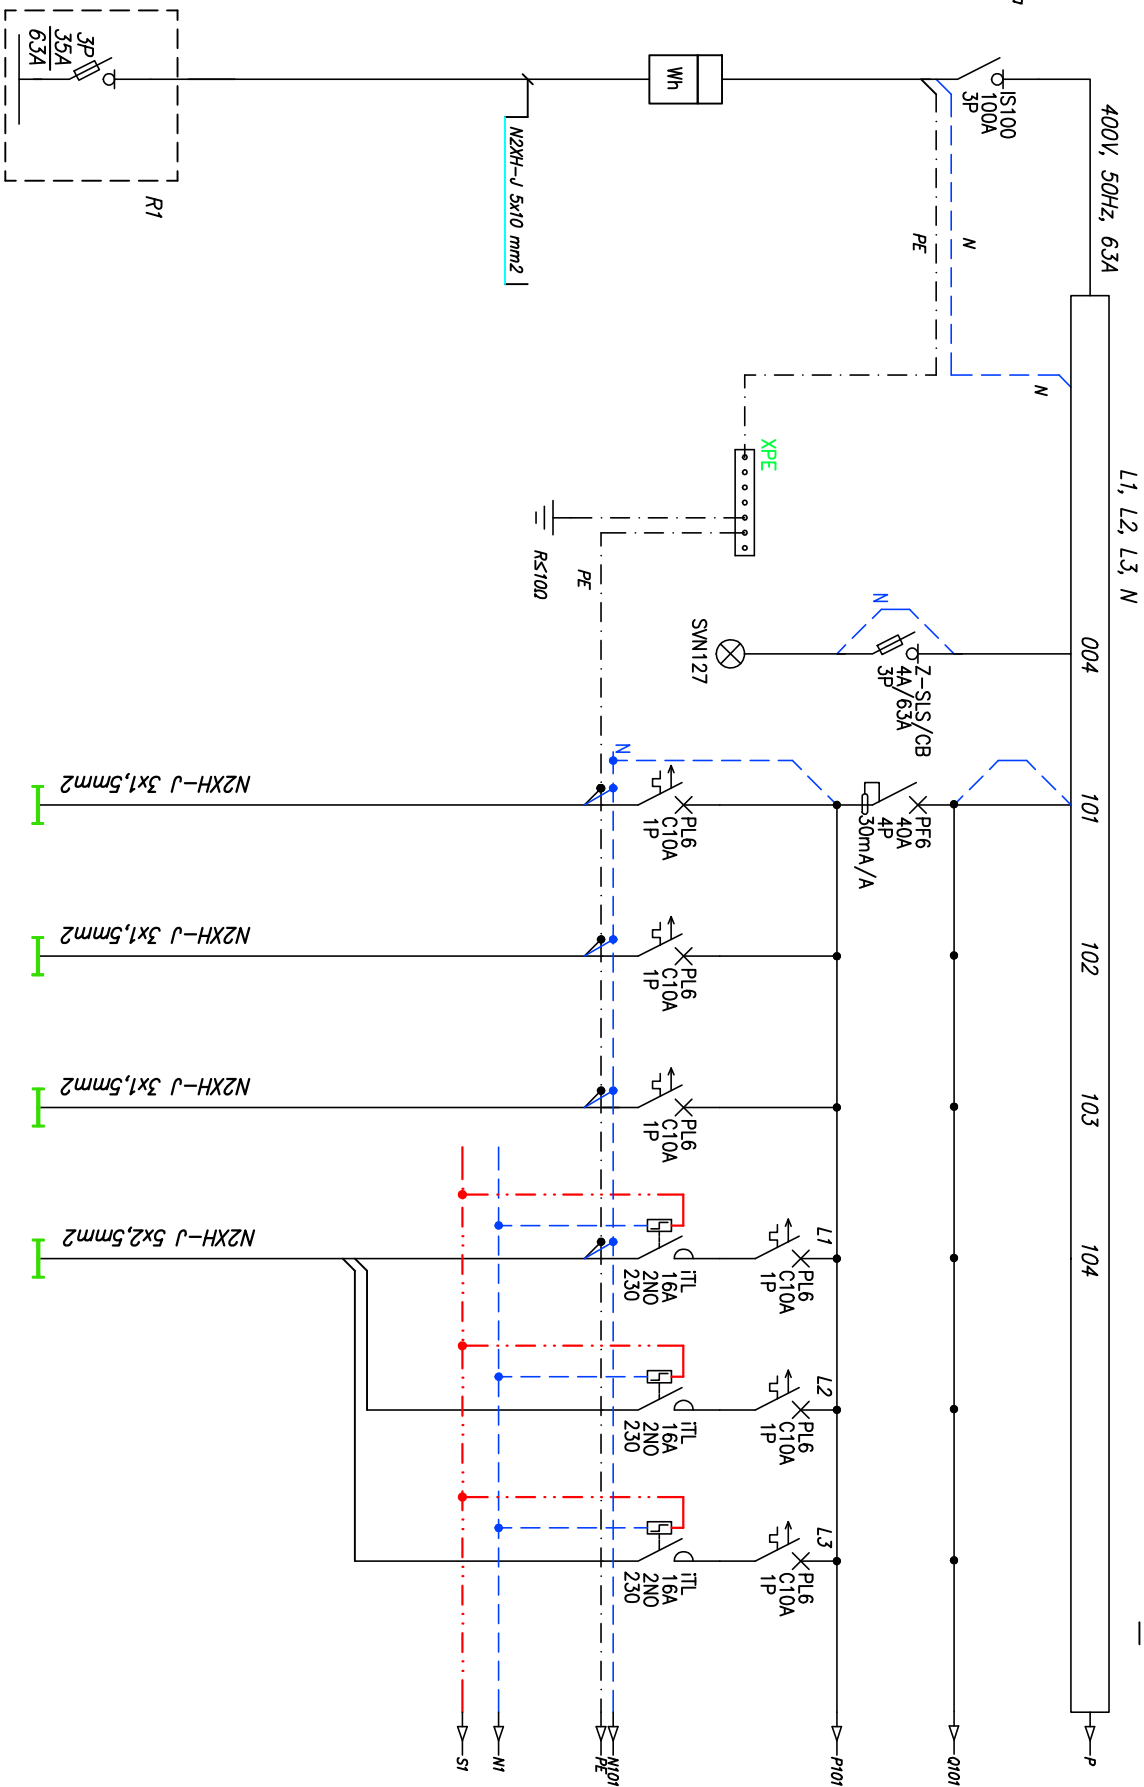

Nr obwodu			R2/004	R2/101	R2/102	R2/103	R1/104
Moc [kW]			–	0,19	0,47	0,04	0,92
Typ	główny wyłącznik prądu w lokalu	typ 1+2	Kontrola fazy kontrola obecności napięcia	Oświetlenie zaplecze	Oświetlenie zaplecze	Oświetlenie zewnątrzne	Oświetlenie zaplecze I

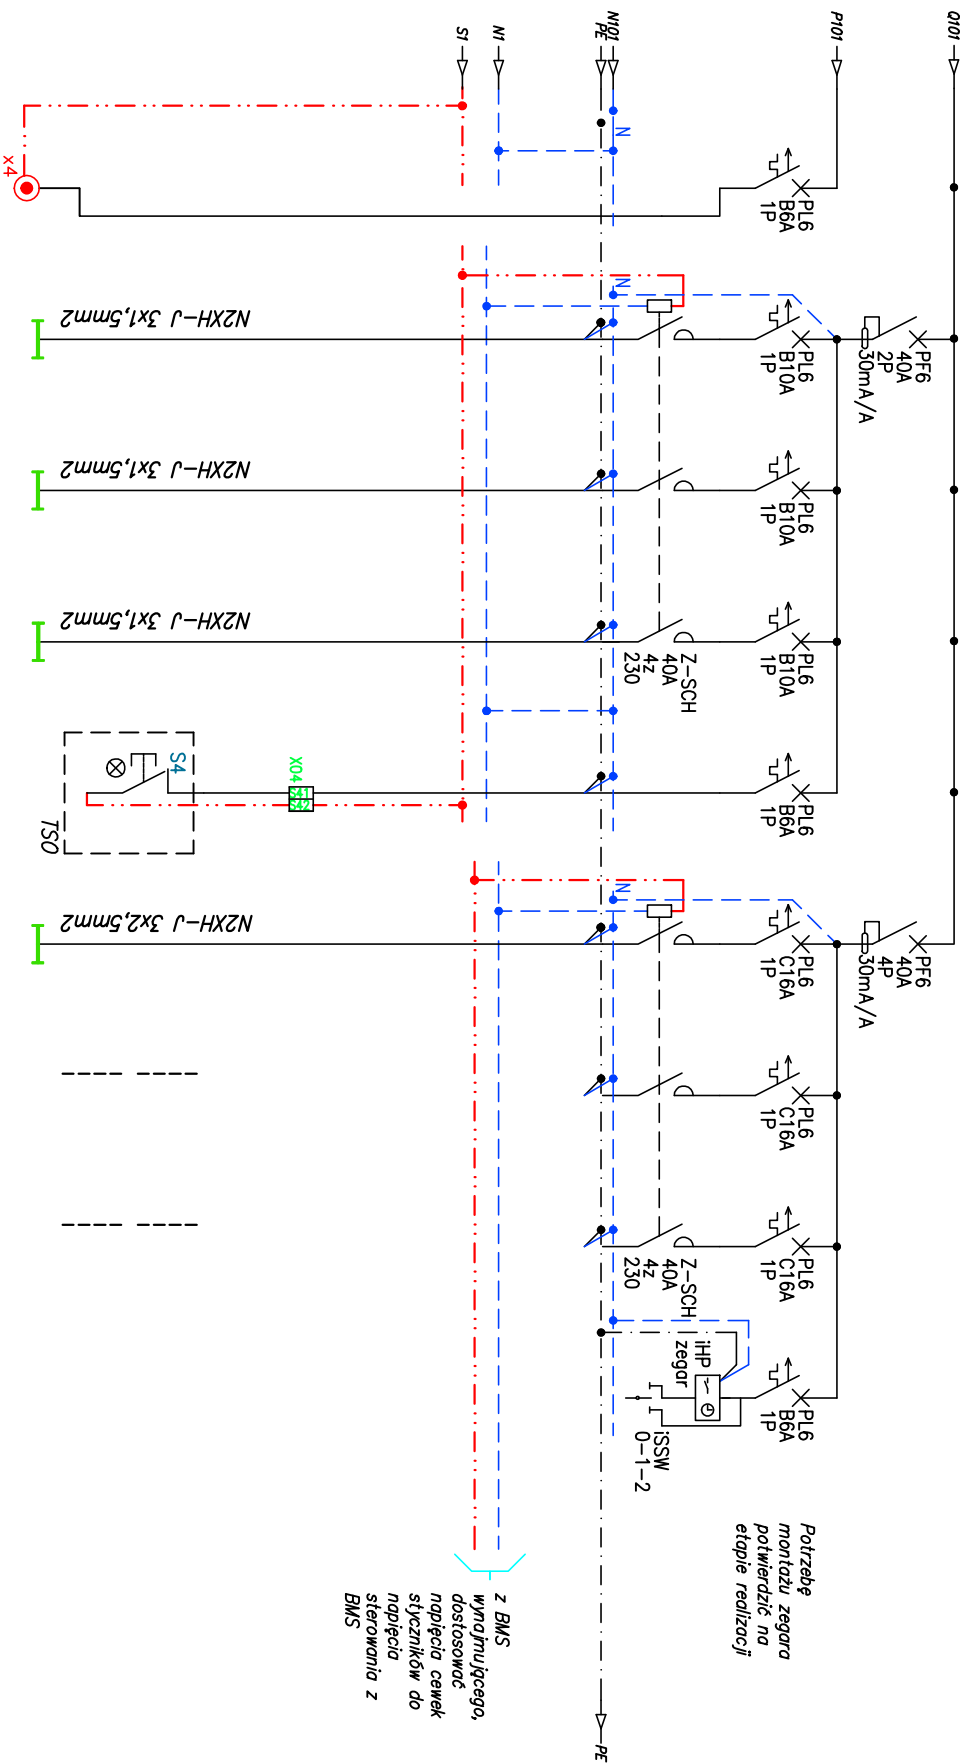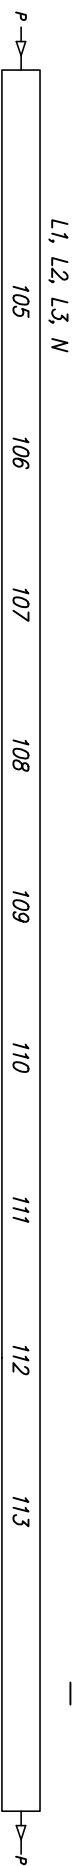

Nr obwodu	R1/105	R2/106	R2/107	R2/108	R2/109	R2/110	R2/111	R2/112	R1/113	
Moc [kW]	–	0,24	0,43	0,17	–	0,2	–	–	–	
Typ	Sterowanie	Oświetlenie ewakuacyjne z piktogramem	Oświetlenie awaryjne sala sprzedaży	Oświetlenie awaryjne, zaplecze 1., zaplecze	Sterowanie s4 – przycisk z samoprzewodem, do testowania oświetlenia awaryjnego	Oświetlenie szyn	Rezerwa szyn	Rezerwa szyn	Sterowanie rezerwa	–

**Potrzebę
montażu zegara
potwierdzić na
etapie realizacji**

z BMS
wymagującego
dostosować
napięcia cewek
 styczników do
napięcia
sterowania z
BMS

Schemat elektryczny rozdzielnic R2.

THE RYSUNKU

Projekt wykonał wycenę aranżacji wnętrza sklepu JYSK
Warszawska 180 43-300 Bielsko-Biala

NAMWA, ADRES OBIEKTU BUDOWLANEGO, NUMERY EWIDENCYJNE DZIAŁEK

UL. METEORYTOWA 13
80-299 GDANSK (POLAND)
TEL: +48 58 524 33 01
STOREDESIGN@VJSK.COM
VJSK.PL



PROJEKTANT
mgr inż. Piotr Markowski!

elektrycznych i elektroenergetycznych

DATA
SIERPIEN
2024

VER 1.0
NR RYS ES/02
NR ARK 02




UL. METEORYTOWA 13
80-299 GDANSK (POLAND)
TEL. +48 58 524 33 01
STROBDESIGN@JYSK.COM
JYSK.PL


NAZWA, ADRES OBIEKTU BUDOWLANEGO, NUMERY EWIDENCYJNE DZIAŁEK
Warszawska 180 43-300 Bielsko-Biala
Projekt wykonawczy aranzacji wnętrza sklepu JYSK

PROJEKTANT
mgr inż. Piotr Markowski
upr. bud. MAZ/0585/PWBE/19
w specjalności sieci, instalacji i urządzeń
elektrycznych i elektroenergetycznych

BRANŻA
ELEKTRYCZNE
DATA
SIERPIEŃ
2024
WERS
1.0
NR RYS
ES/02 03

Nr obwodu	R2/201	R2/202	R2/203	R2/204	R2/205	R2/206	R2/207	R2/208	R2/209	R2/210
Moc [kW]	2,2	2	2	-	0,5	1	1	1	0,1	0,1
Typ	Gniazda bełownica	Gniazda pom. kierownika	Gniazda pom. kierownika	Rezerwa	Gniazda szafa rack	Gniazda kasa	Gniazda kasa	Gniazda kasa	Gniazda bramki amlykrodzieżowe	drzwi rozsuwane

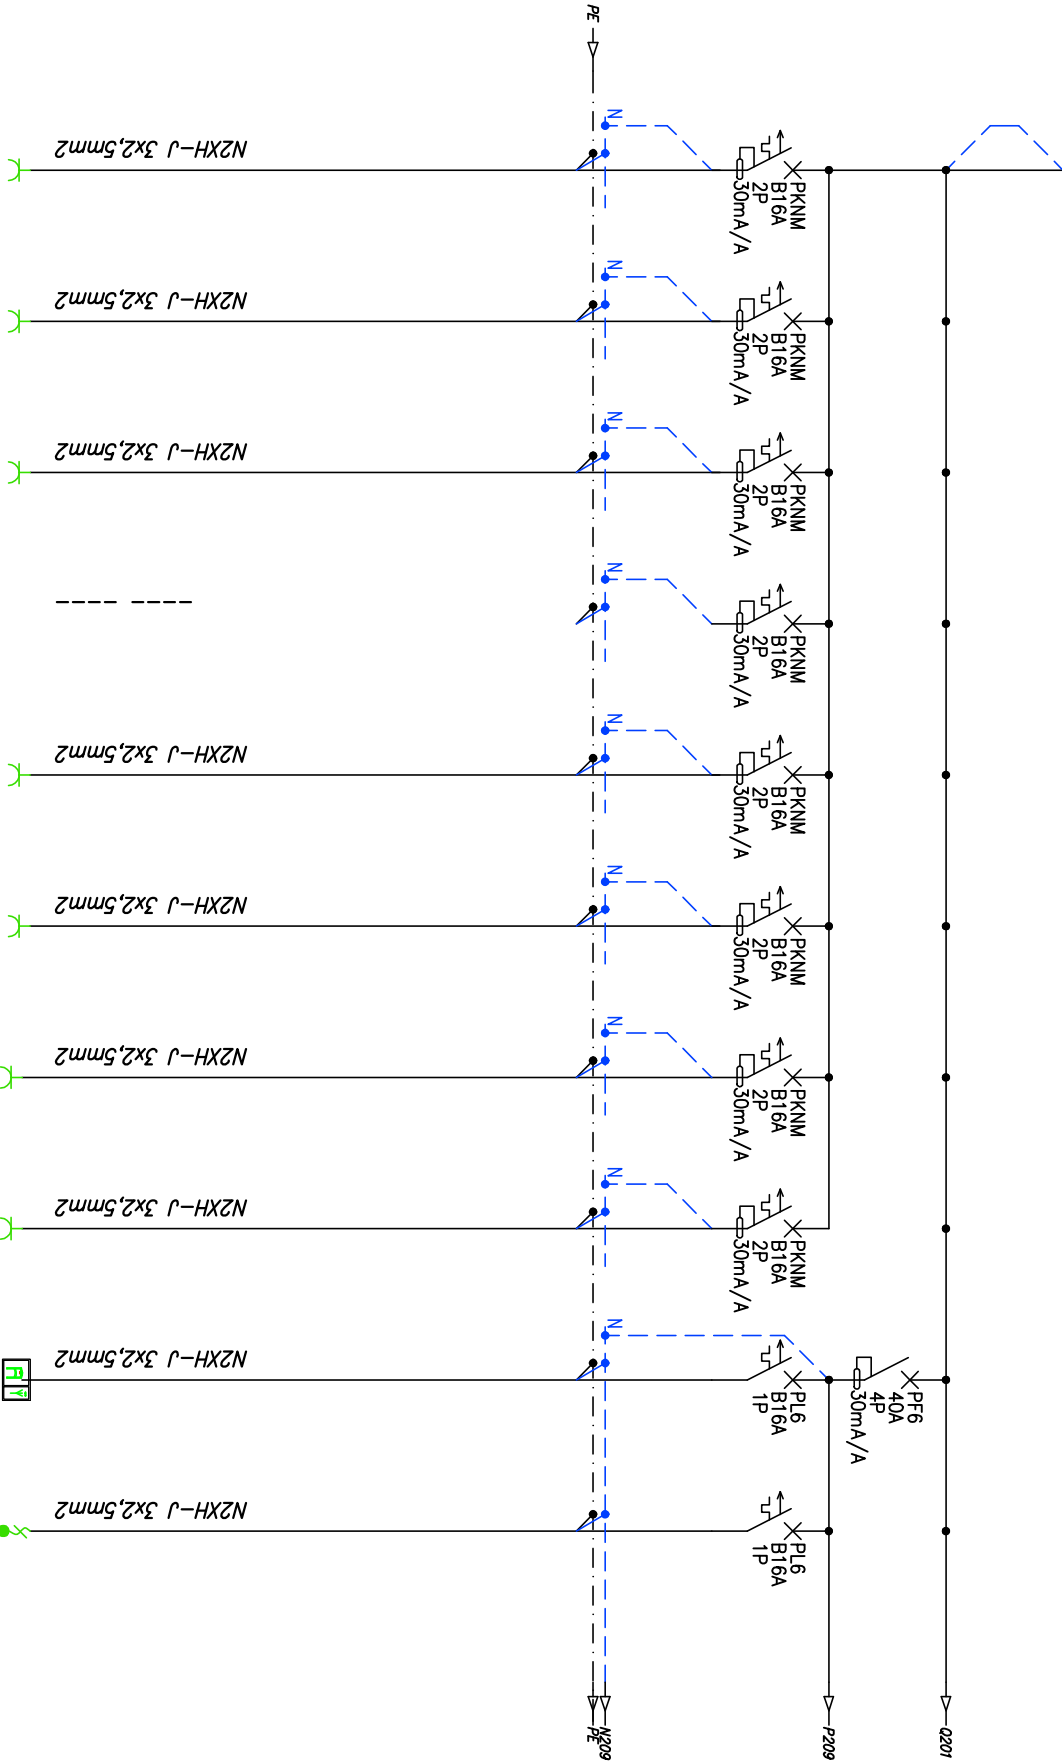

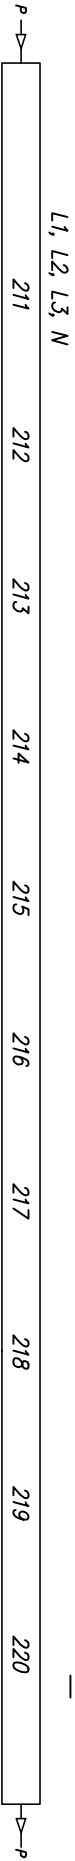


UL. METEORYTOWA 13
80-299 GDANSK (POLAND)
TEL.: +48 58 524 33 01
STROEDISIGN@JYSK.COM
JYSK.PL

Warszawska 180 43-300 Bielsko-Biala
Projekt wykonawczy aranzacji wnêtrz sklepu JYSK


mgr inż. Piotr Markowski
upr. bud. MAZ/0585/PWBE/19
w specjalności sieć, instalacji i urządzeń
elektrycznych i elektroenergetycznych

BRANZA
INSTALACJE
ELEKTRYCZNE
DATA
SIEPIEN
2024
VER
1.0
NR RYS
ES/02
04

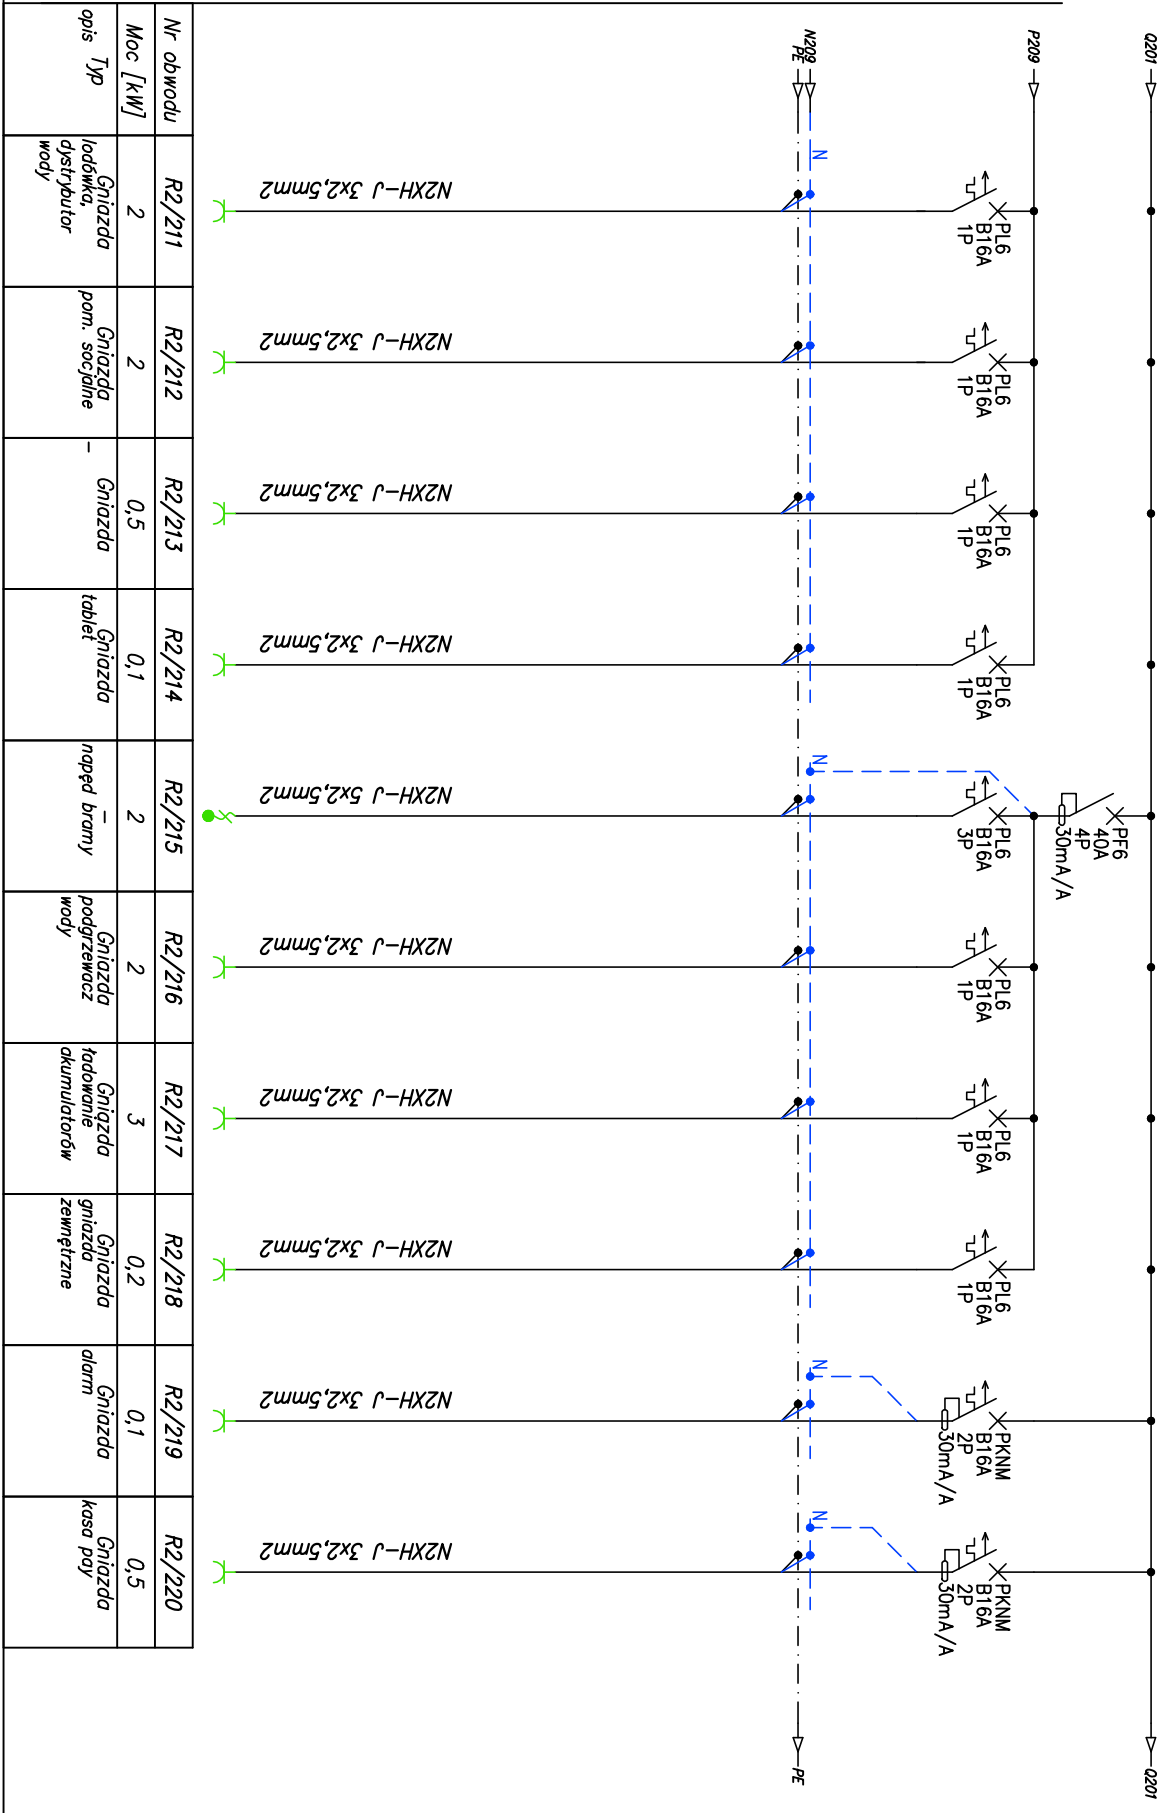



Nr obwodu	R2/221									
Moc [kW]	-									
opis Typ	Rezerwa	-								

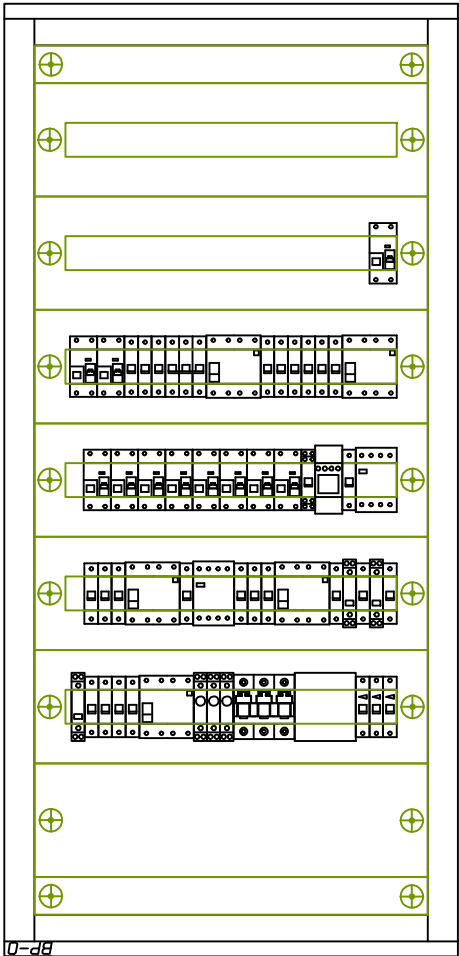

ROZDZIELNICA:
PRODUCENT:
OBUDOWA:
NAPIĘCIE ZNAM:
WYKONANIE:
ZASILANIE:
ODPIYVY:
WYSOKOŚĆ [mm]:
SZEROKOŚĆ [mm]:
GŁĘBOKOŚĆ [mm]:
KOLOR:

R2
EATON
BPM-0-600/12
415 VAC/50Hz
IP 54 IK10, I KL. OCHR.
MATEMOWA
GÓRA
DOL
1260
600
270
RAL 7035

UL. METEORYTOWA 13
80-269 GDANSK (POLAND)
TEL: +48 58 524 33 01
STORDESIGN@JYSK.COM
JYSK.PL

JYSK

MAZWA, ADRES OBIEKTU BUDOWLANEGO, NUMERY EWIDENCYJNE DZIAŁEK
Warszawska 180 43-300 Bielsko-Biala

Projekt wykonawczy aranzacji wnętrza sklepu JYSK

S. Markowski

PROJEKTANT mgr inż. Piotr Markowski
upr. bud. MAZ/0595/PWBE/19
w szczególności sieci, instalacji i urządzeń elektrycznych i elektroenergetycznych

BRANZA INSTALACJE ELEKTRYCZNE
DATA SIERPIEŃ 2024
VER 1.0
NR RYS NR ARK ES/02 06

TYTUL RYSUNKU
Schemat elektryczny rozdzielnic R2.