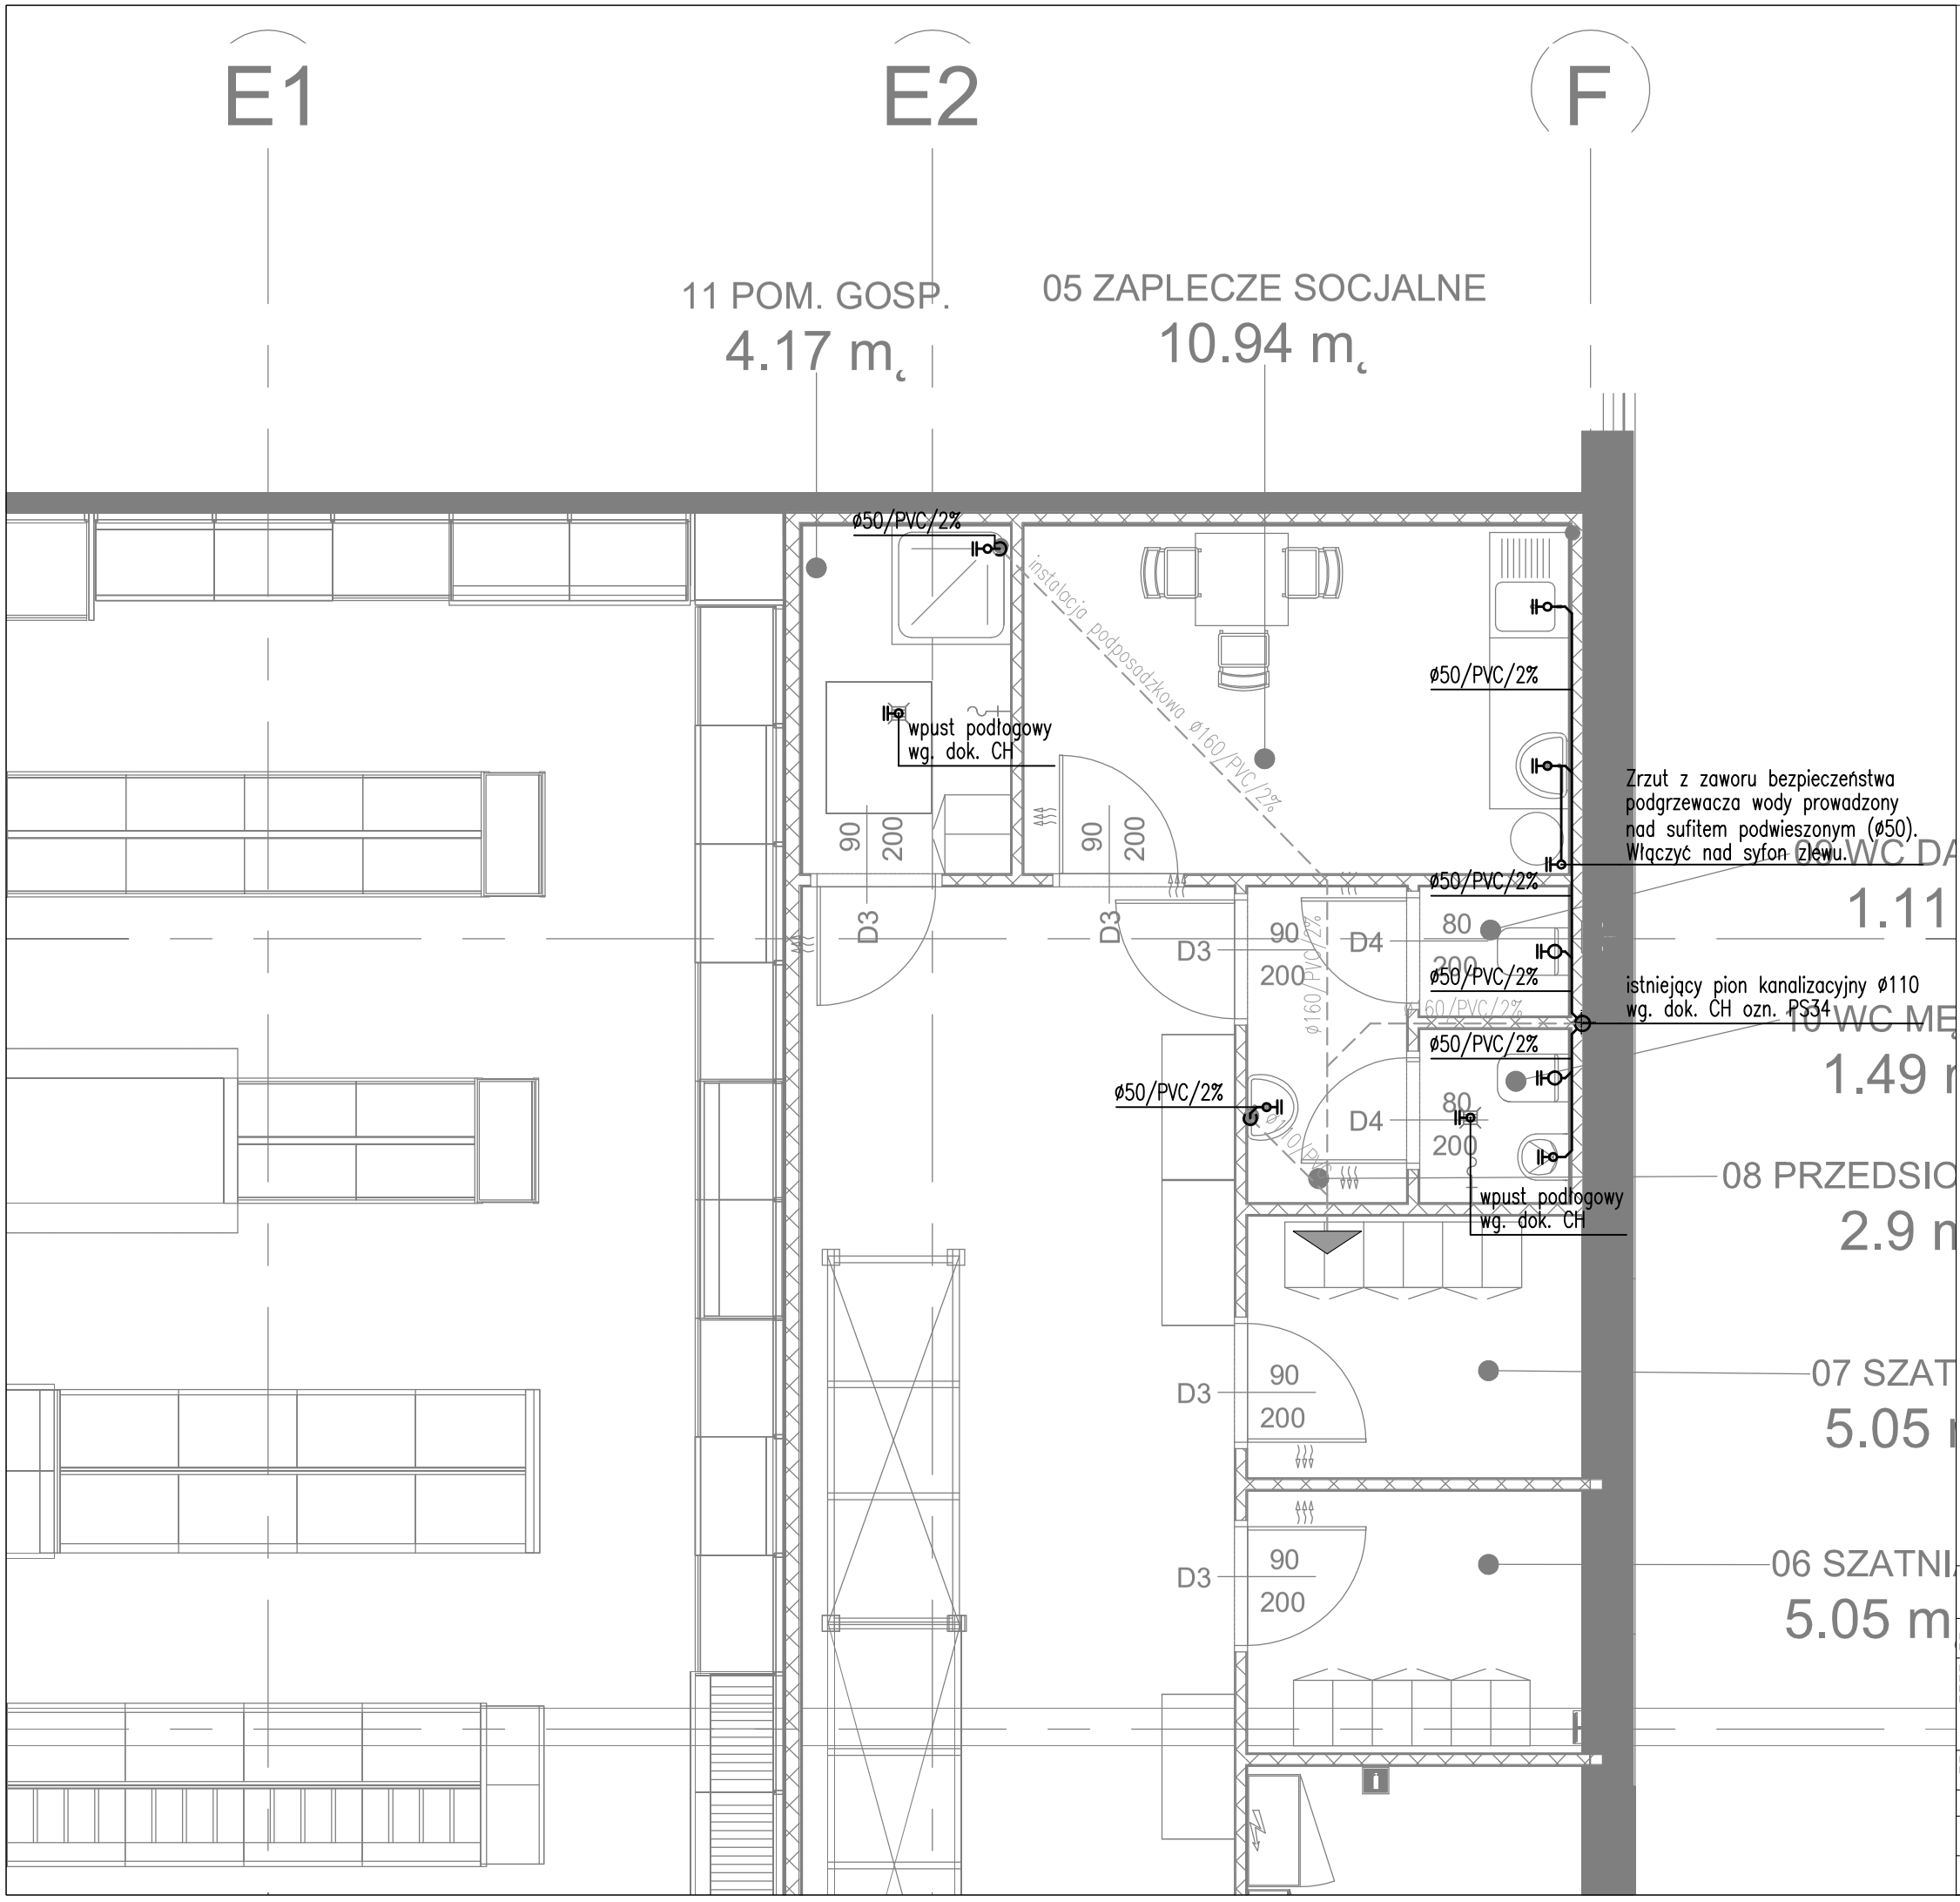

OBJAŚNIENIA DO RYSUNKU:

– – – – –	instalacja kanalizacji podposadzkowej wg. proj. wyk. PH
———	projektowana instalacja kanalizacji sanitarnej
⊖	pion kanalizacyjny wg. proj. wyk. PH
	podejścia kanalizacyjne pod przybory
ø50/PVC/2%	wymiar/rodzaj/spadek przewodu kanalizacyjnego

UWAGI

▶Przewody kanalizacji sanitarnej należy wykonać z rur PVC, połączenia kielichowe.
▶Podejścia kanalizacyjne do przyborów sanitarnych i urządzeń technologicznych należy układać z minimalnym spadkiem 2,0% w kierunku pionów.
▶Przewody należy prowadzić w przegrodach budowlanych, zabudowie architektonicznej, po wierzchu oraz pod stropem niższej kondygnacji.
▶Przybory sanitarne należy podłączyć do kanalizacji sanitarnej za pośrednictwem syfonów.
▶Styk ceramiki sanitarnej należy wypełnić sylikonem sanitarnym antygrzybicznym.
▶Do rewizji umieszczonych na pionach kanalizacyjnych i pod posadzką należy zapewnić dostęp.
▶Przejścia przewodów przez przegrody budowalne należy wykonać w tulejach ochronnych stalowych utwierdzonych w przegrodzie, umożliwiających wzdłużne przemieszczanie się przewodu. Przestrzeń pomiędzy tuleją a przewodem należy wypełnić materiałem plastycznym lub elastycznym, nie powodującym uszkodzenia przewodu. W tulei nie może znajdować się żadne połączenie przewodu.
▶Przy przejściach przewodów przez przegrody wydzieleń pożarowych należy stosować uszczelnienia posiadające odpowiednie atesty p.poż.
▶W przypadku wystąpienia kolizji z konstrukcją budynku lub innymi instalacjami należy rozwiązać je bezpośrednio na budowie.
▶Rysunki należy rozpatrywać łącznie z opisem technicznym i załącznikami.

INWESTOR: **INVESTOR:**	JYSK Sp. z o.o. ul. Meteorytowa 13, 80-299 Gdańsk			
JEDNOSTKA PROJEKTOWA **DESIGN OWNER:**	MASWERK DESIGN Mariusz Krawczyk			
NAZWA PROJEKTU: **DESIGN NAME:**	**Salon sprzedaży JYSK**			
ADRES: **ADRESS:**	ul. Warszawska 180 43-300 Bielsko-Biała			
RYSUNEK: **DRAWING NAME:**	**Instalacja kanalizacji sanitarnej**			DATA / **DATE:** 01.08.2024
BRANŻA: **SPECIALITY:**	INSTALACJE SANITARNE	NR UPRAW.: **LICENCE NO.:**	PODPIS: **SIGNATURE:**	**PROJ. WYKONAWCZY DETAILED DESIGN**
PROJEKTANT: **DESIGNER:**	mgr inż. MICHAŁ BROJEK	MAZ/0414/PWBS/15		SKALA / **SCALE:** 1:50
OPRACOWAŁ: **AUTHOR:**	mgr inż. KLAUDIA LORENC			NR. / **NO.:** **S/02**